




Snitt vänd mot norr

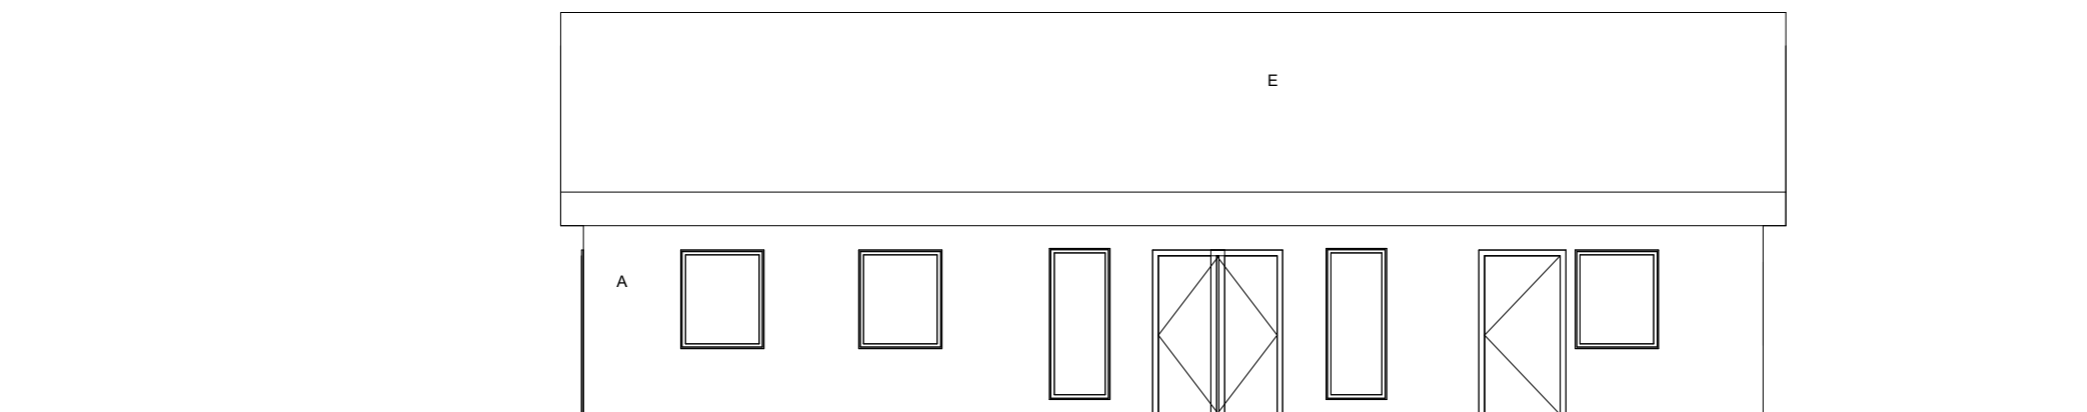

Snitt vänd mot syd

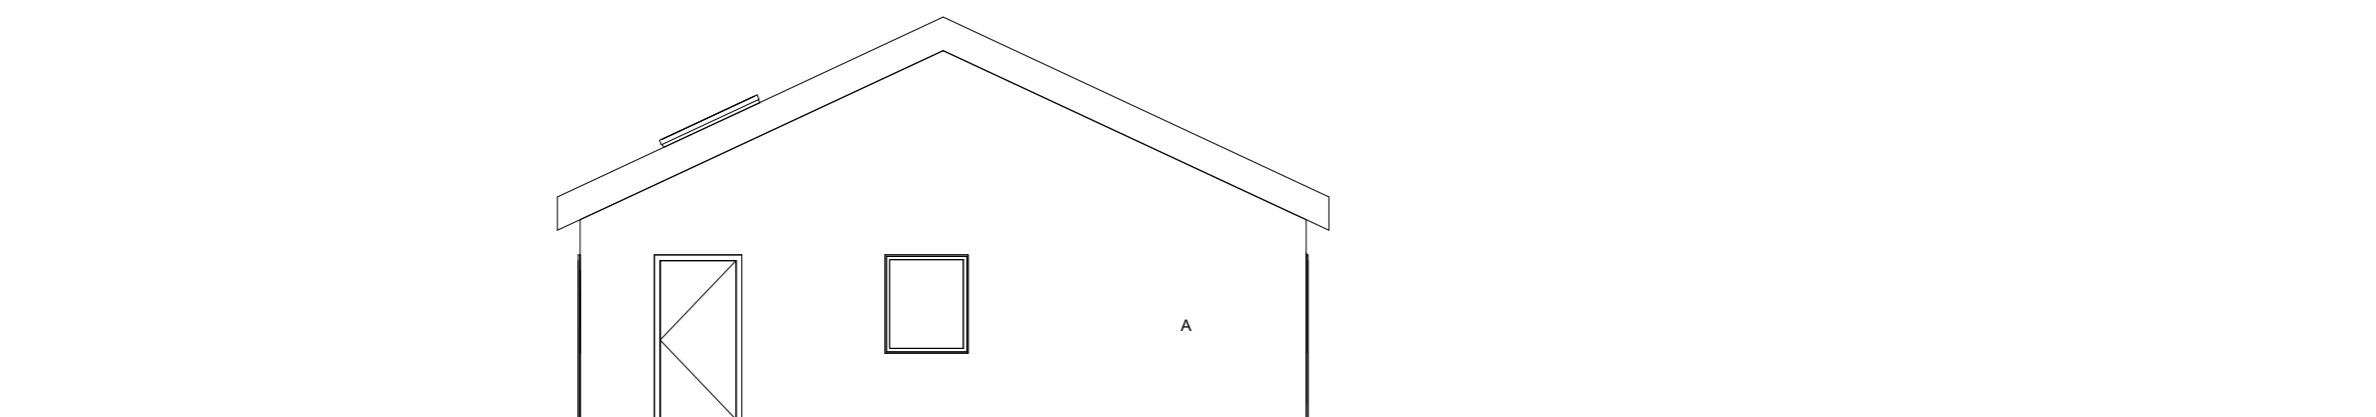

Snitt vänd mot väst

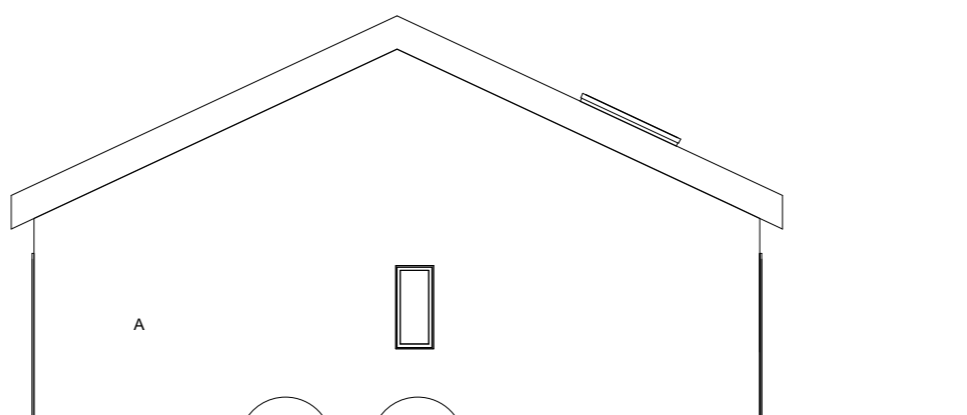

Snitt vänd mot öst

A

MATERIAL OCH FÄRGSÄTTNING

Väggar:

A Fasad
Vitputsad

Tak:

E 2-kupig betongpanna grå

Övrigt

Fönsterpartier
vita

Takfönster
RAL 7022

Plåtarbeten
Grå

A	Felskrivning	20211222	SY
Rev	Ändring avser	Datum	Sign

BYGGLOVSHANDLING

TUNNEBERGA 12:2

HÖGANÄS KOMMUN

SABERG BYGG AB
Samer Youness Ritare SY

Gamla Åkarp
Ostvägen 50 - 232 52 Åkarp
0735044474
www.sabergbygg.se

DATUM	PROJEKT	RITAD AV
20211127	T12	SY

HANDLÄGGARE	ANSVARIG
SY	SY

SABERG BYGG AB
Nybyggnad - VILLA

Fasad mot norr, syd, väst och öst

RITNINGS NR
A-040.3-102-T12

SKALA (A3)
1 : 100

Ankom: 2021-12-22, Ärende: BYGG.2021.723 Handling: 397113



Skala 1:100