

Nybyggnadskarta över Björnänge 2:78 Åre kommun


upprättad 2018-09-26 av Metria i Östersund
Dnr:1035068

Fastigheten bildad: 1988-03-25 Akt:2321-88/25
Detaljplan laga kraft: 1987-10-29 Akt:23-ÅRE-2538

Höjd vattengång: -
Area: 979 kvm
Byggfix: Överkant gränsrör "A" = +415,68

Plansystem: SWEREF 99 14 15
Höjdsystem: RH2000

Teckenförklaring	
	Fastighetsgräns
	Väggkant
	Höjdkurvor
	Ei, luftledning
	Användningsgräns
	Egenskapsgräns
	Traktnamn
	Fastighetsnummer
	Byggnader
	Inmätt gränsmarkering
	Entréhöjd
	Markhöjd
	Koordinatkruss
	Marken får ej bebyggas

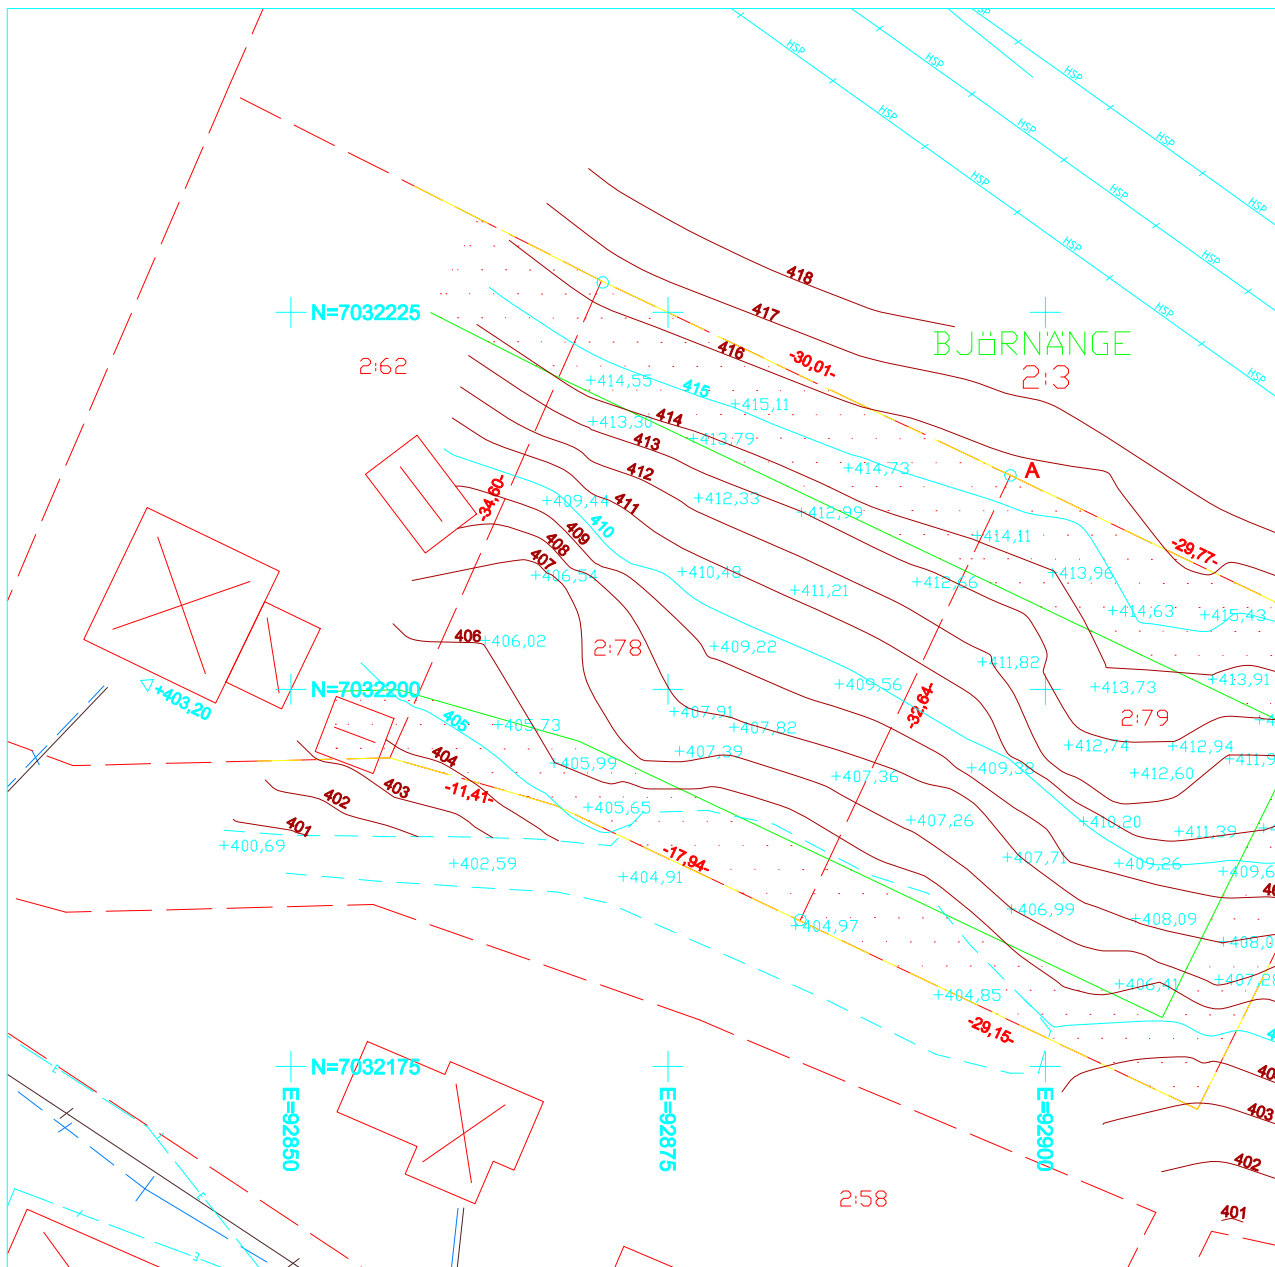

Metria AB
Odenskogsvägen 12B, 2tr.
831 48 Östersund

Tel: 010-121 80 00
www.metria.se

Fältmätning: Ulrik Larsson Götzmann
Upprättad av: Ulrik Larsson Götzmann

Skala 1:500

