

KARTA

LANTMÄTERIMYNDIGHETEN
Östersunds kommun

Upprättad år
2007

Dnr
2007.6022

Aktbilaga
KA

Ärende
Avstyckning från Grytan 1:3 och Håkansta 4:1


Kommun
Östersund
Län
Jämtland
Registerområde
Östersund
Registreringsbevis
Registreringsdatum 2007-05-10

Förämningslantmätare
Tom Brantheim
Tom Brantheim

Kristin Holsten
För Lantmäterimyndigheten

FASTIGHETSÄTTSLIG BESKRIVNING, aktbilaga BE

Lotten A-C = Håkansta 4:1-4:9
Lotten D-H = Håkansta 4:10-4:14
Lotten I-J = Grytan 1:55-1:56

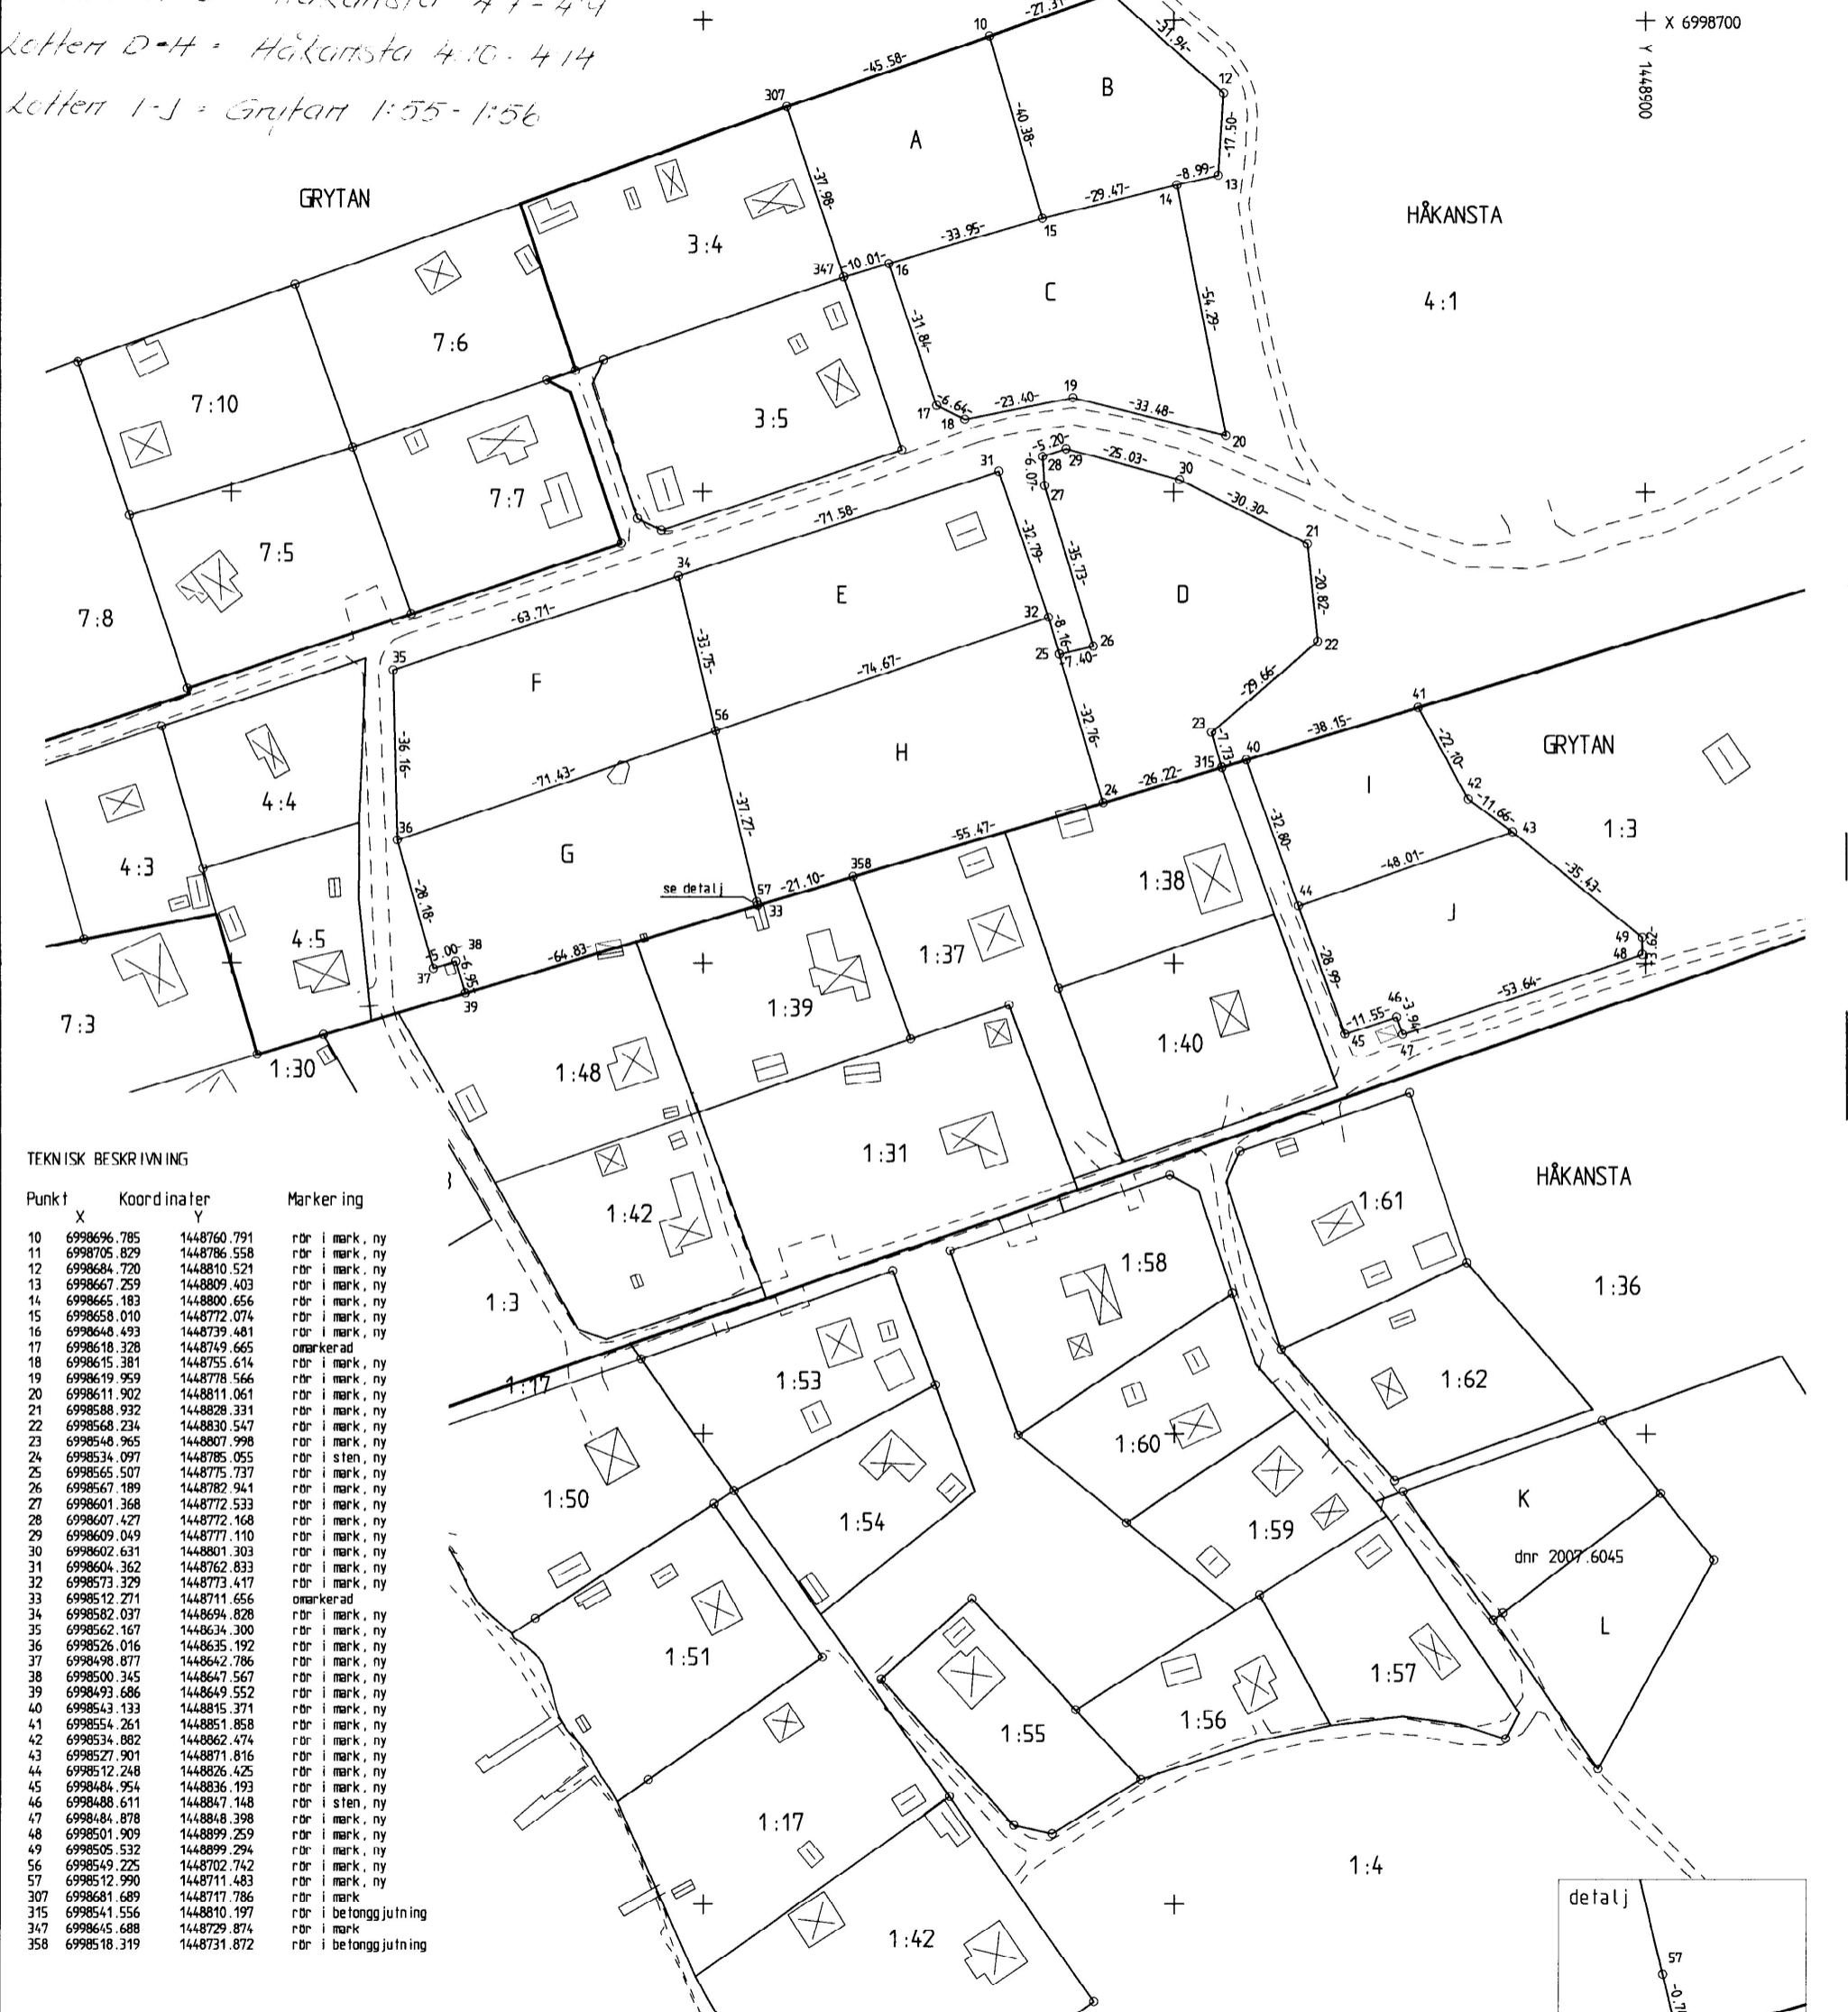


TEKNISK BESKRIVNING

Punkt	X	Y	Koordinater	Markering
10	6998696.785	1448760.791		rör i mark, ny
11	6998705.829	1448786.558		rör i mark, ny
12	6998684.720	1448810.521		rör i mark, ny
13	6998667.259	1448809.403		rör i mark, ny
14	6998665.183	1448800.656		rör i mark, ny
15	6998658.010	1448772.074		rör i mark, ny
16	6998648.493	1448739.481		rör i mark, ny
17	6998618.328	1448749.665		omarkerad
18	6998615.381	1448755.614		rör i mark, ny
19	6998619.959	1448778.566		rör i mark, ny
20	6998611.902	1448811.061		rör i mark, ny
21	6998588.932	1448828.331		rör i mark, ny
22	6998568.234	1448830.547		rör i mark, ny
23	6998548.965	1448807.998		rör i mark, ny
24	6998534.097	1448785.055		rör i sten, ny
25	6998565.507	1448775.737		rör i mark, ny
26	6998567.189	1448782.941		rör i mark, ny
27	6998601.368	1448772.533		rör i mark, ny
28	6998607.427	1448772.168		rör i mark, ny
29	6998609.049	1448771.110		rör i mark, ny
30	6998602.631	1448801.303		rör i mark, ny
31	6998604.362	1448762.833		rör i mark, ny
32	6998573.329	1448773.417		rör i mark, ny
33	6998512.271	1448711.656		omarkerad
34	6998582.037	1448694.828		rör i mark, ny
35	6998562.167	1448634.300		rör i mark, ny
36	6998526.016	1448635.192		rör i mark, ny
37	6998498.877	1448642.786		rör i mark, ny
38	6998500.345	1448647.567		rör i mark, ny
39	6998493.686	1448649.552		rör i mark, ny
40	6998543.133	1448815.371		rör i mark, ny
41	6998554.261	1448851.858		rör i mark, ny
42	6998534.882	1448862.474		rör i mark, ny
43	6998527.901	1448871.816		rör i mark, ny
44	6998512.248	1448826.425		rör i mark, ny
45	6998484.954	1448836.193		rör i mark, ny
46	6998488.611	1448847.148		rör i sten, ny
47	6998484.878	1448848.398		rör i mark, ny
48	6998501.909	1448899.259		rör i mark, ny
49	6998505.532	1448899.294		rör i mark, ny
56	6998549.225	1448702.742		rör i mark, ny
57	6998512.990	1448711.483		rör i mark
307	6998681.689	1448717.786		rör i mark
315	6998541.556	1448810.197		rör i betongjutning
347	6998645.688	1448729.874		rör i mark
358	6998518.319	1448731.872		rör i betongjutning

Nyttillkomna gränser: 11-12-13-14-20-19-18-17-16-347, 14-15-16, 10-15, 24-25-26-27-28-29-30-21-22-23-315
25-32-31-34-35-36-37-38-39, 34-56-57-33, 36-56-32, 41-42-43-49-48-47-46-45-44-40, 43-44

Frånställt genom Utdrag ur primärkartan och nymätning För del i tekniska inråden svarar <i>Peter Nilsson</i>	Skala 1:1000	Måtklass II	Koordinatsystem RT90 25 gon V Referensnätstandard HMK
---	-----------------	----------------	--

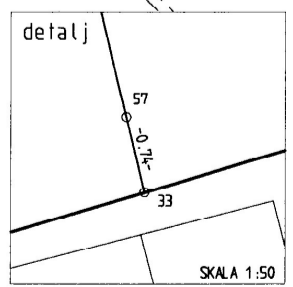

2007-05-07