




Denna ritning tillhör Myresjöhus. Den får ej användas av tredje person. Överträdelse beivras.

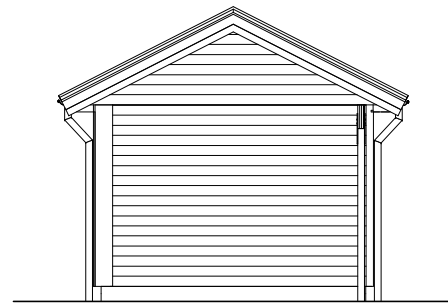


FASAD MOT NORR

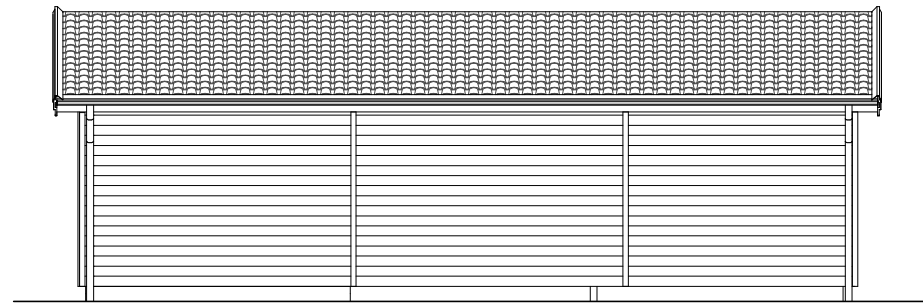


FASAD MOT ÖSTER

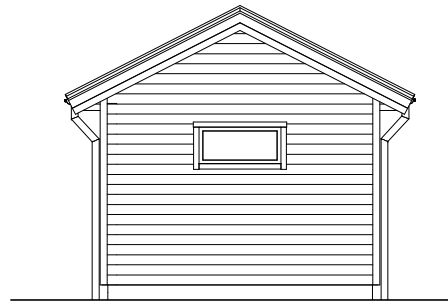


FASAD MOT SÖDER

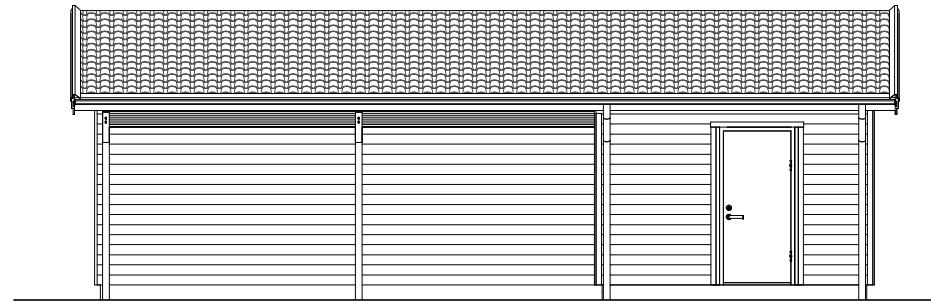

FASAD MOT VÄSTER

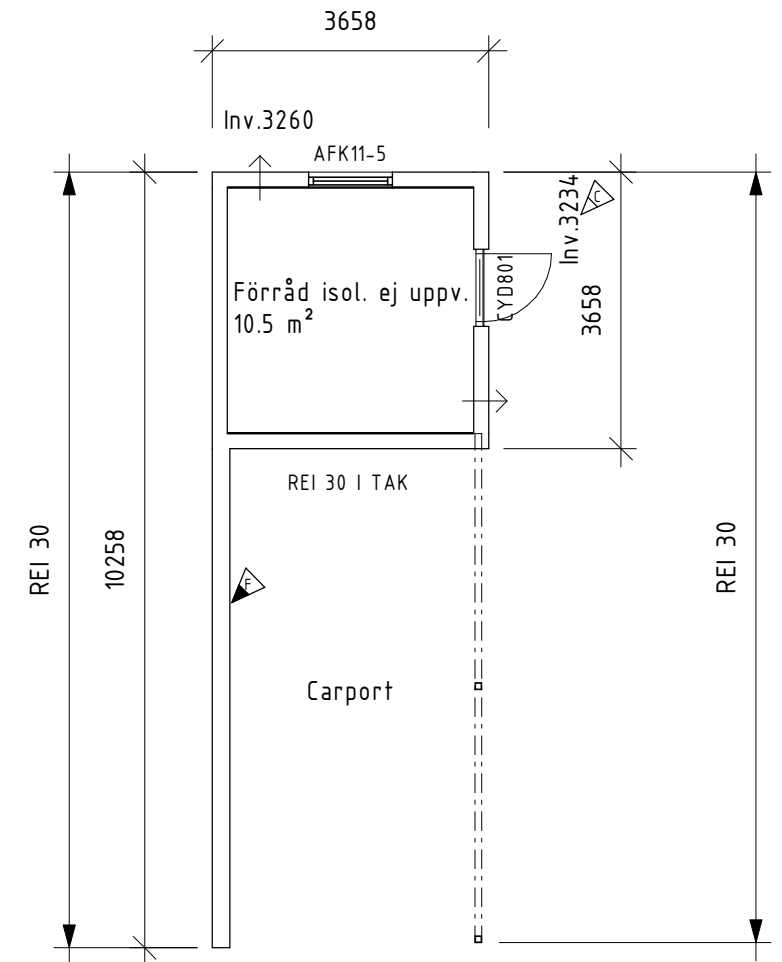


PLAN

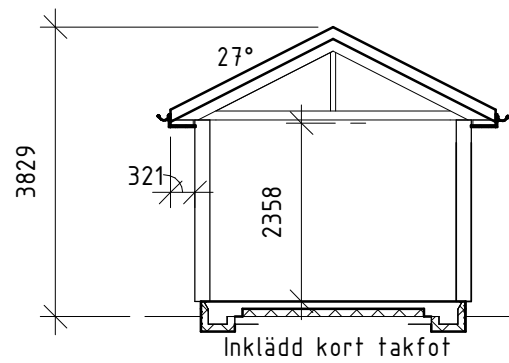

SEKTION

Byggnadsarea (BYA)
 Plan 1 BYA 36.1 m²

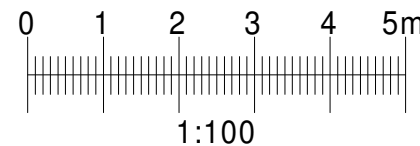

BYGGLOVSHANDLING



574 85 VETLANDA
 TEL. 010-434 10 00

RITAD / KONSTR AV
 J. SVÄRD

AVTALSNR
 108330-01

DATUM
 2021-11-11

SKALA
 1 : 100

F	VÄGG, BRANDKLASSN.	230808	JS
C	ENLIGT SLUTLIG BESTÄLLNING	220926	JS
BET	ANT	ÄNDRINGEN AVSER	DATUM SIGN

MYRESJÖHUS HOFTERUP 6-95			
PLAN/FASADER/SEKTION			
NYBYGGNAD Å FAST. HENKELSTORP 6:95			
KÄVLINGE KOMMUN			
HUSTYP	C52-1R	RITINGSNR	05
ÄNDR BET			