


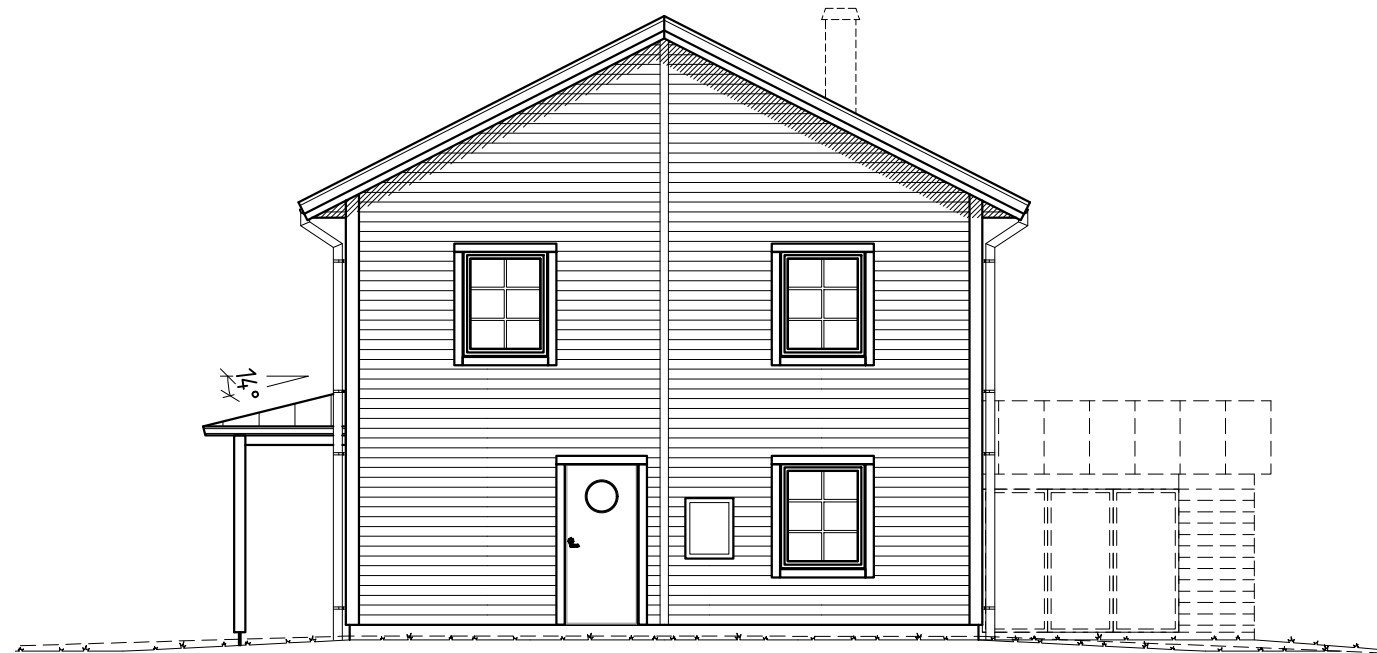

FASAD MOT NORDVÄST

UTERUM  
INGÅR EJ.




FASAD MOT NORDÖST

UTERUM  
INGÅR EJ.



FASAD MOT SYDÖST

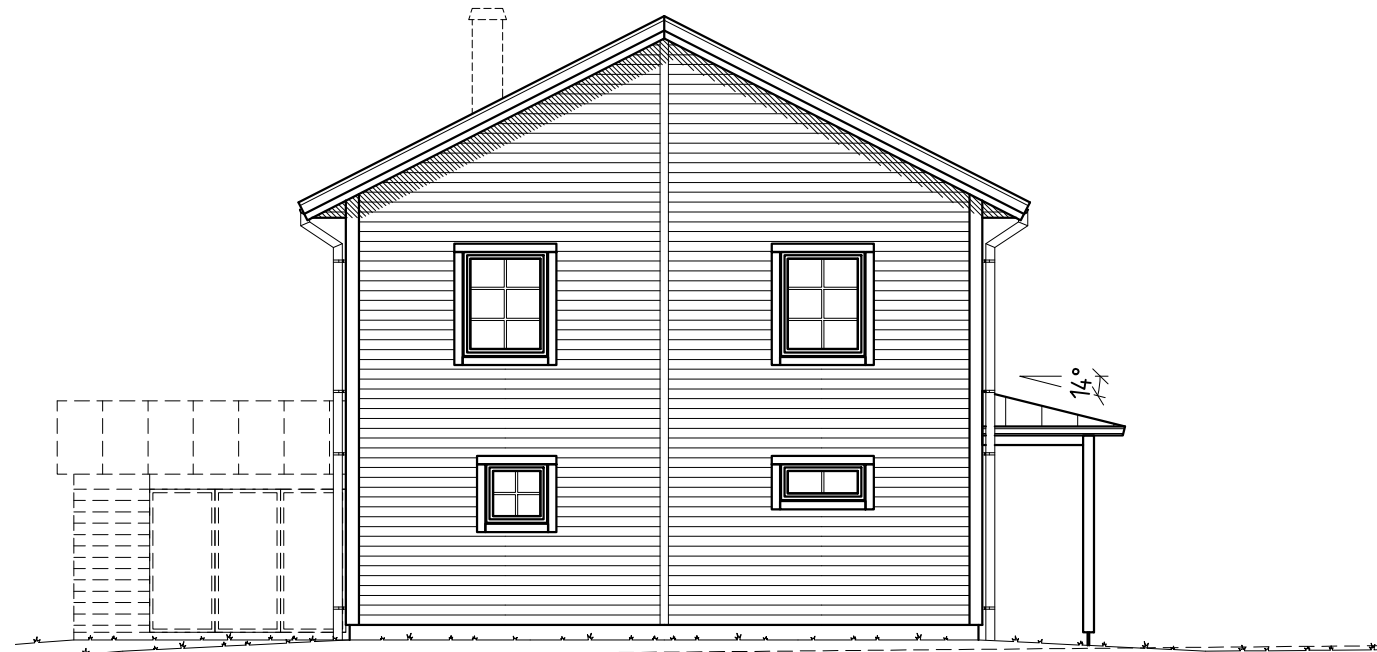

FASAD MOT SYDVÄST

UTERUM  
INGÅR EJ.

J:\ORDER\ORDER26\2635000\BYGGLOV\2\_HUS\2635000\_1

2021-01-01	FLEX 179	A	UTERUM	KP	2021-10-13
		REG	ANT	SIGN	DATUM
<p>BOX 67 295 21 BROMÖLLA TEL. 0456-455 00 E-Post info@lbhus.se www.lbhus.se</p>		<p>GOTÖ 3:92 VÄSTERÅS KOMMUN NYBYGGNAD AV ENBOSTADSHUS HANNA ROBERTSSON &amp; TOBIAS THOR <b>FASADER</b></p>			
KONSTR AV KP	GRANSKAD AV	ARBETSNUMMER		SKALA 1:100	
BROMÖLLA	2021-09-27	2635000			
KOD TYP POS		RITNINGNUMMER		REG	
F179G7-R		A:03		A	

ALLT UTÖVER TECKNAT KONTRAKT INGÅR EJ I SVENSK HUSPRODUKTION ABs ENTREPRENAD