




FASAD MOT NORDVÄST



FASAD MOT NORDÖST



FASAD MOT SYDÖST

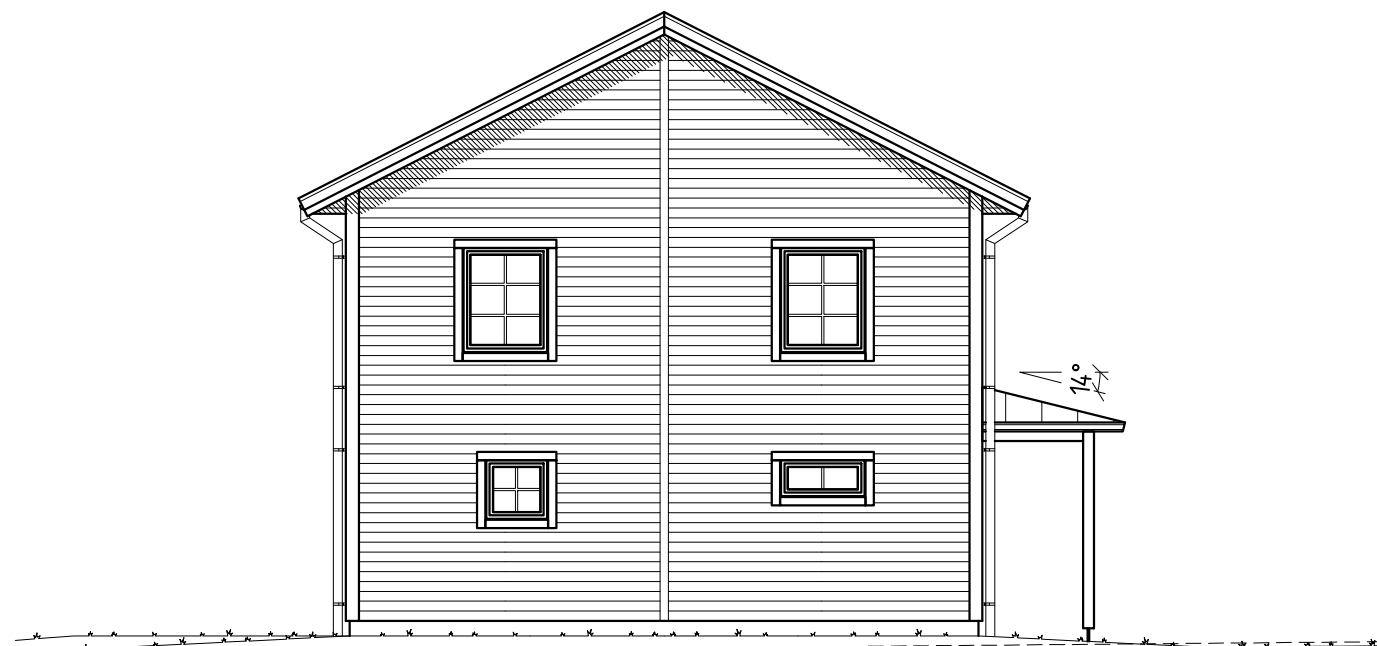

FASAD MOT SYDVÄST

B	REV. ENLIGT ARBETSORDER	KP	2022-02-25
A	UTERUM	KP	2021-10-13
REG	ANT	REGISTRERINGEN AVSER	SIGN DATUM

2021-01-01	FLEX 179	LB-HUS <i>Optimal living</i> BOX 67 295 21 BROMÖLLA TEL. 0456-455 00 E-Post info@lbhus.se www.lbhus.se		GOTÖ 3:92 VÄSTERÅS KOMMUN NYBYGGNAD AV ENBOSTADSHUS HANNA ROBERTSSON & TOBIAS THOR FASADER
KONSTR AV KP	GRANSKAD AV	ARBETSNUMMER	SKALA 1:100	
BROMÖLLA	2021-09-27	2635000		
KOD TYP POS	RITNINGNUMMER	REG		
F179G7-R	A:03	B		

ALLT UTÖVER TECKNAT KONTRAKT INGÅR EJ I SVENSK HUSPRODUKTION ABs ENTREPRENAD