



FÖRKLARINGAR:


- F = ÖPPNINGSBART FÖNSTER
- K = KARMFEST FÖNSTER
- R = RÅGLAS
- FM = FASADMÄTARSKÅP
- EL = ELCENTRAL
- MM = MULTIMEDIACENTRAL
- CD = CENTRALDAMMSUGARE
- VUK = VATTENUTKASTARE
- VL = VINDSLUCKA
- IL = INSPEKTIONSLUCKA
- GVF = GOLVVÄRMEFÖRDELARSKÅP
- TVF = TAPPVATTENFÖRDELARSKÅP
- VMS = VATTENMÄTARSKÅP MED TVF
- BOA = BOAREA
- BIA = BIAREA
- BYA = BYGGAREA
- (LB) = FÖRBEREDELSE ELBILSLADDARE

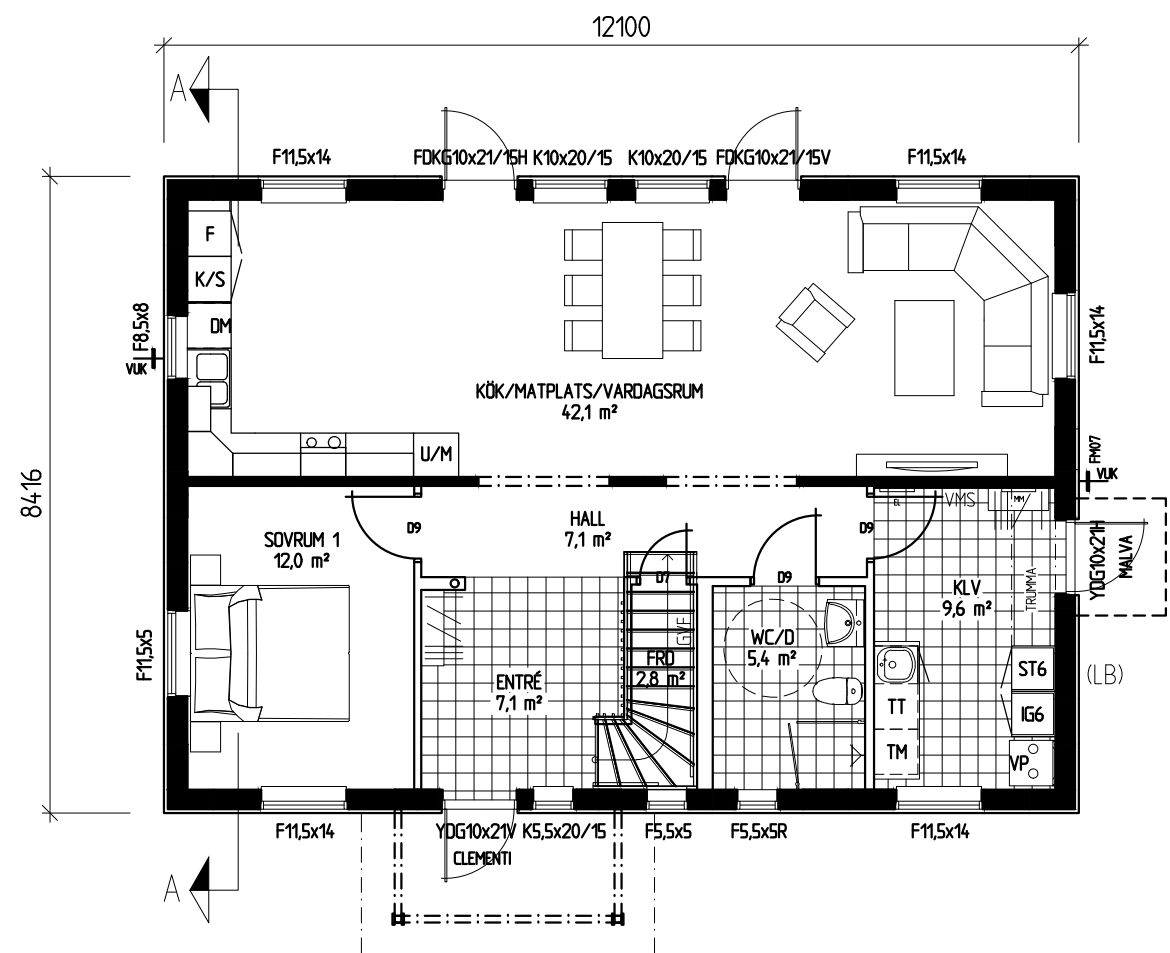

ENTRÉVÅNING BOA 89,6 m²
BYA 106,3 m²

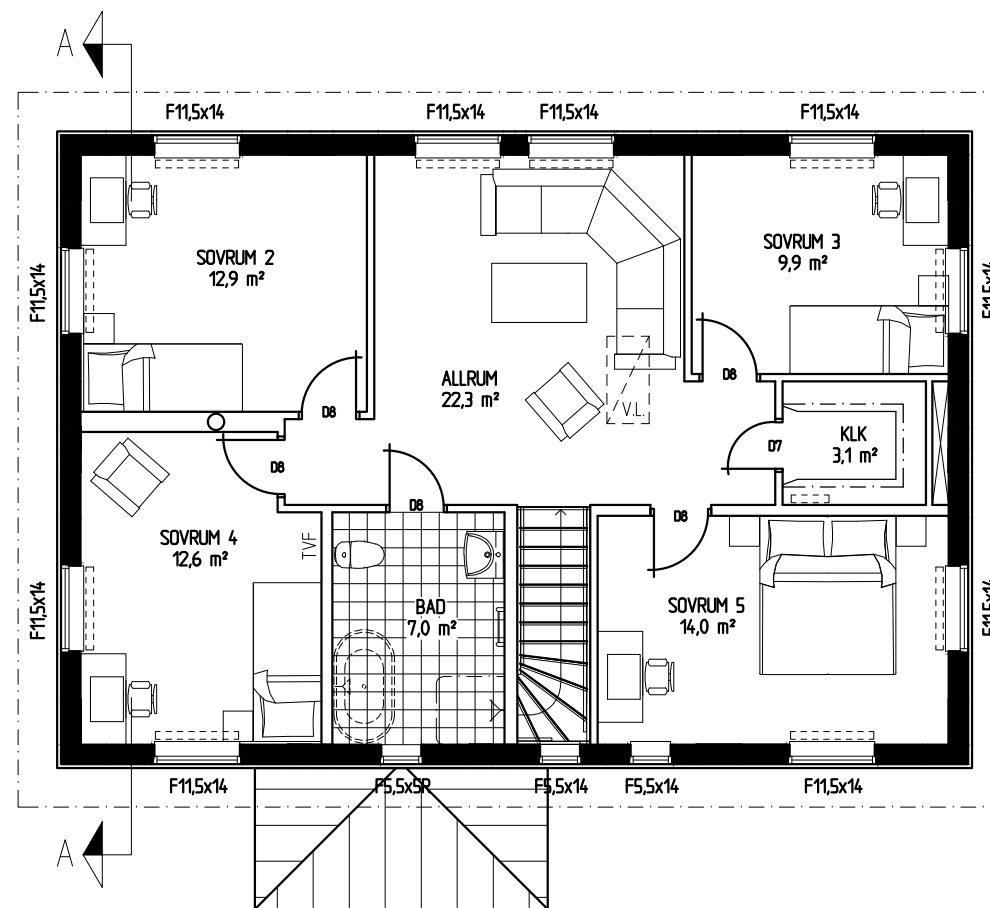

ÖVERVÅNING BOA 89,6 m²

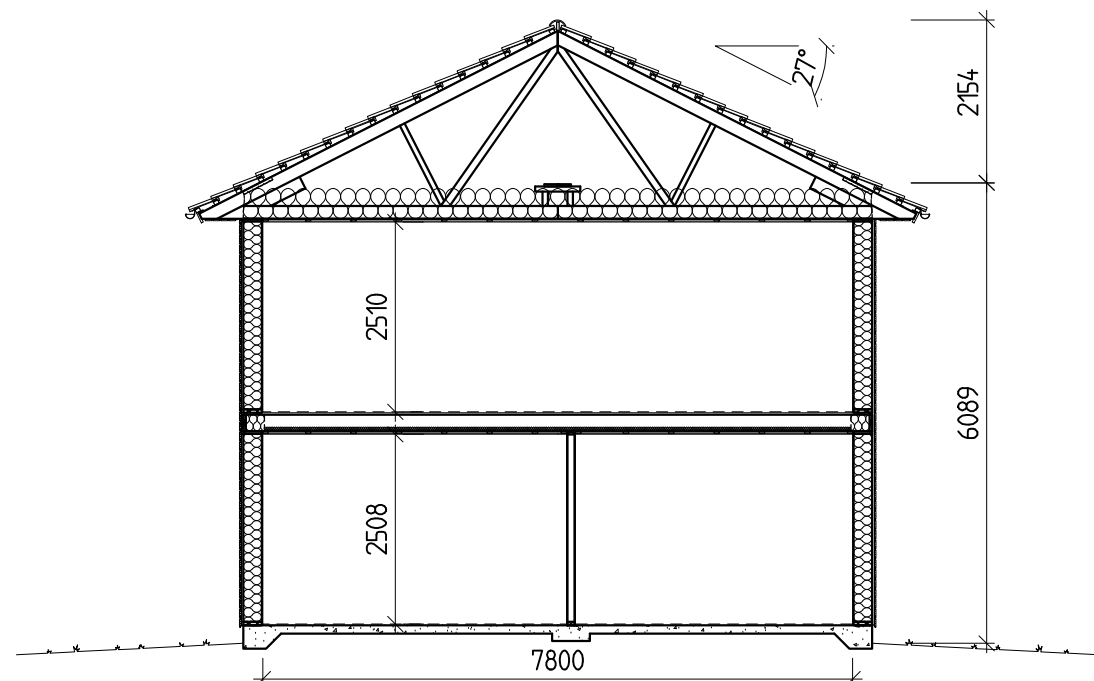

SEKTION A-A

ALLT UTÖVER TECKNAT KONTRAKT INGÅR EJ I SVENSK HUSPRODUKTION ABs ENTREPRENAD

B	REV. ENLIGT ARBETSORDER	KP	2022-02-25
A	UTERUM	KP	2021-10-13
REG	ANT	REGISTRERINGEN AVSER	SIGN DATUM

2021-01-01 FLEX 179

LB-HUS
Optimal living

BOX 67
295 21 BROMÖLLA
TEL. 0456-455 00
E-Post info@lbhus.se
www.lbhus.se

KONSTR AV GRANSKAD AV ARBETSNUMMER
KP 2635000

BROMÖLLA 2021-09-27

GOTÖ 3:92
VÄSTERÅS KOMMUN
NYBYGGNAD AV ENBOSTADSHUS
HANNA ROBERTSSON & TOBIAS THOR
PLANER, SEKTION

SKALA 1:100

KOD TYP POS	RITNINGNUMMER	REG
F179G7-R	A:02	B