




FASAD MOT SYDOST

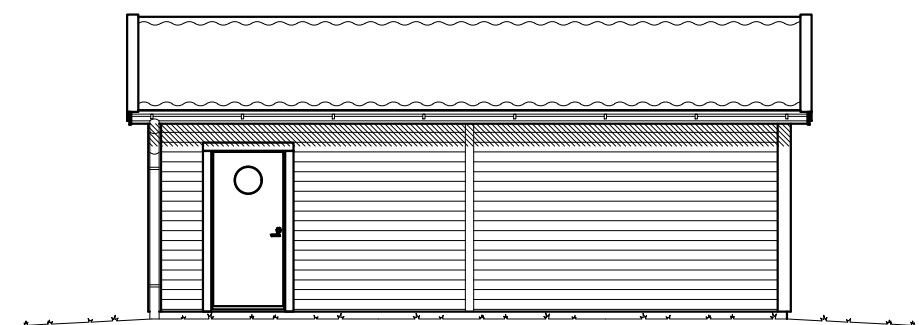


FASAD MOT SYDVÄST

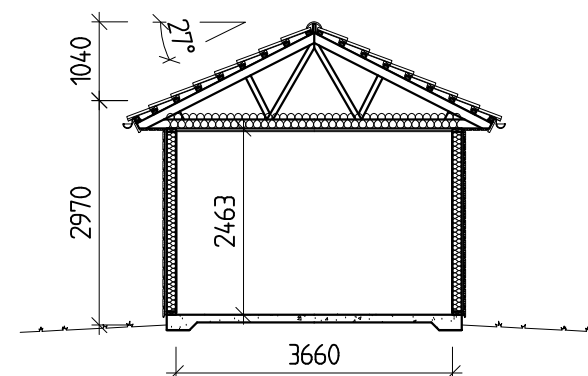


SEKTION

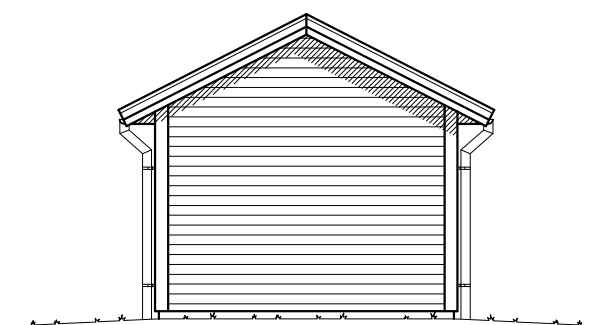

FASAD MOT NORDVÄST

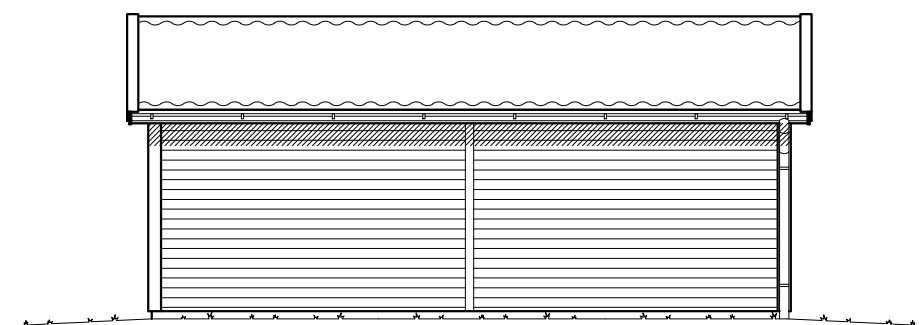

FASAD MOT NORDÖST

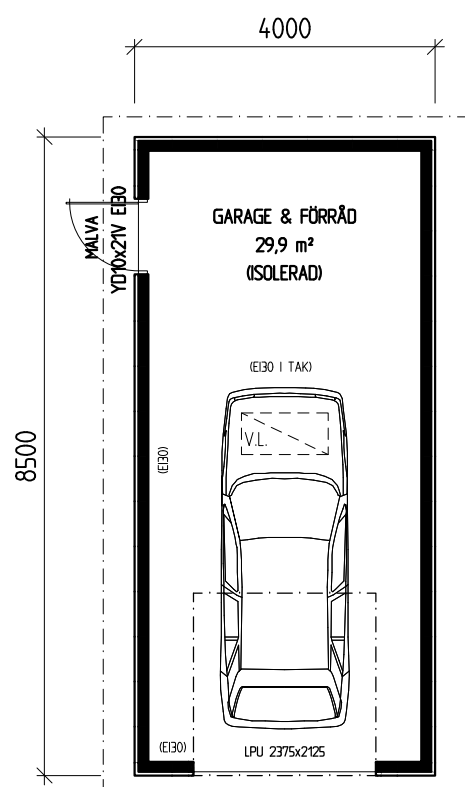

PLAN, 34,0 m² BYA

BRANDKLASSAD FÖRRÅSDÖRR
INGÅR SOM STANDARD.
EV. ÖVRIG BRANDKLASSNING
INGÅR EJ.

2021-01-01		G-34	A	REV. ENLIGT ARBETSORDER	KP	2022-02-25
			REG	ANT	REGISTRERINGEN AVSER	DATUM
LB-HUS <i>Optimal living</i> BOX 67 295 21 BROMÖLLA TEL. 0456-455 00 FAX 0456-455 64 E-Post info@lbhus.se www.lbhus.se			GOTÖ 3:92 VÄSTERÅS KOMMUN NYBYGGNAD AV SIDOBYGGNAD HANNA ROBERTSSON & TOBIAS THOR GARAGE, FÖRRÅD			
KONSTR AV	GRANSKAD AV	ARBETSNUMMER	SKALA 1:100			
KP		2635000				
BROMÖLLA	2021-09-27		KOD TYP POS	RITNINGNUMMER	REG	
			G-34G1-R	A:04	A	

ALLT UTÖVER TECKNAT KONTRAKT INGÅR EJ I SVENSK HUSPRODUKTION ABs ENTREPRENAD