
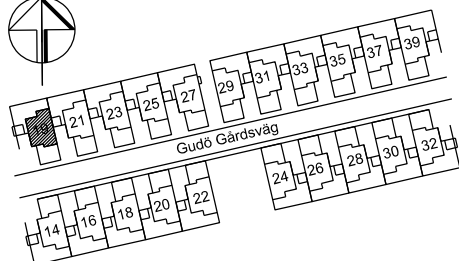


KEDJEHUS 5 RUM OCH KÖK, 141 kvm + FÖRRÅD 6,5 kvm

HUS NR 19

## FÖRKLARINGAR

- FVP FRÄNLUFTSVÄRMEPUMP
- TM TVÄTTMASKIN
- TT TORKTUMLARE
- K KYL
- F FRYS
- H HÖGSKÅP med ugn och micro
- SPISHÄLL
- (DM) DISKMASKIN
- G GARDEROB
- HT HANDDUKSTORK
- E/IT EL/IT-CENTRAL
- BRANDVARNARE
- M MEDIAUTTAG
- KL KLINKERGOLV
- PG PARKETTGVOLV
- ÖPPNING TILL 2100 MM
- BR-700 BRÖSTNINGSHÖJD
- RUMSHÖJD ENTRÉPLAN = 2500 mm
- RUMSHÖJD ÖVRE PLAN = 2400 mm
- TRÄTRALL
- STR STUPRÖR

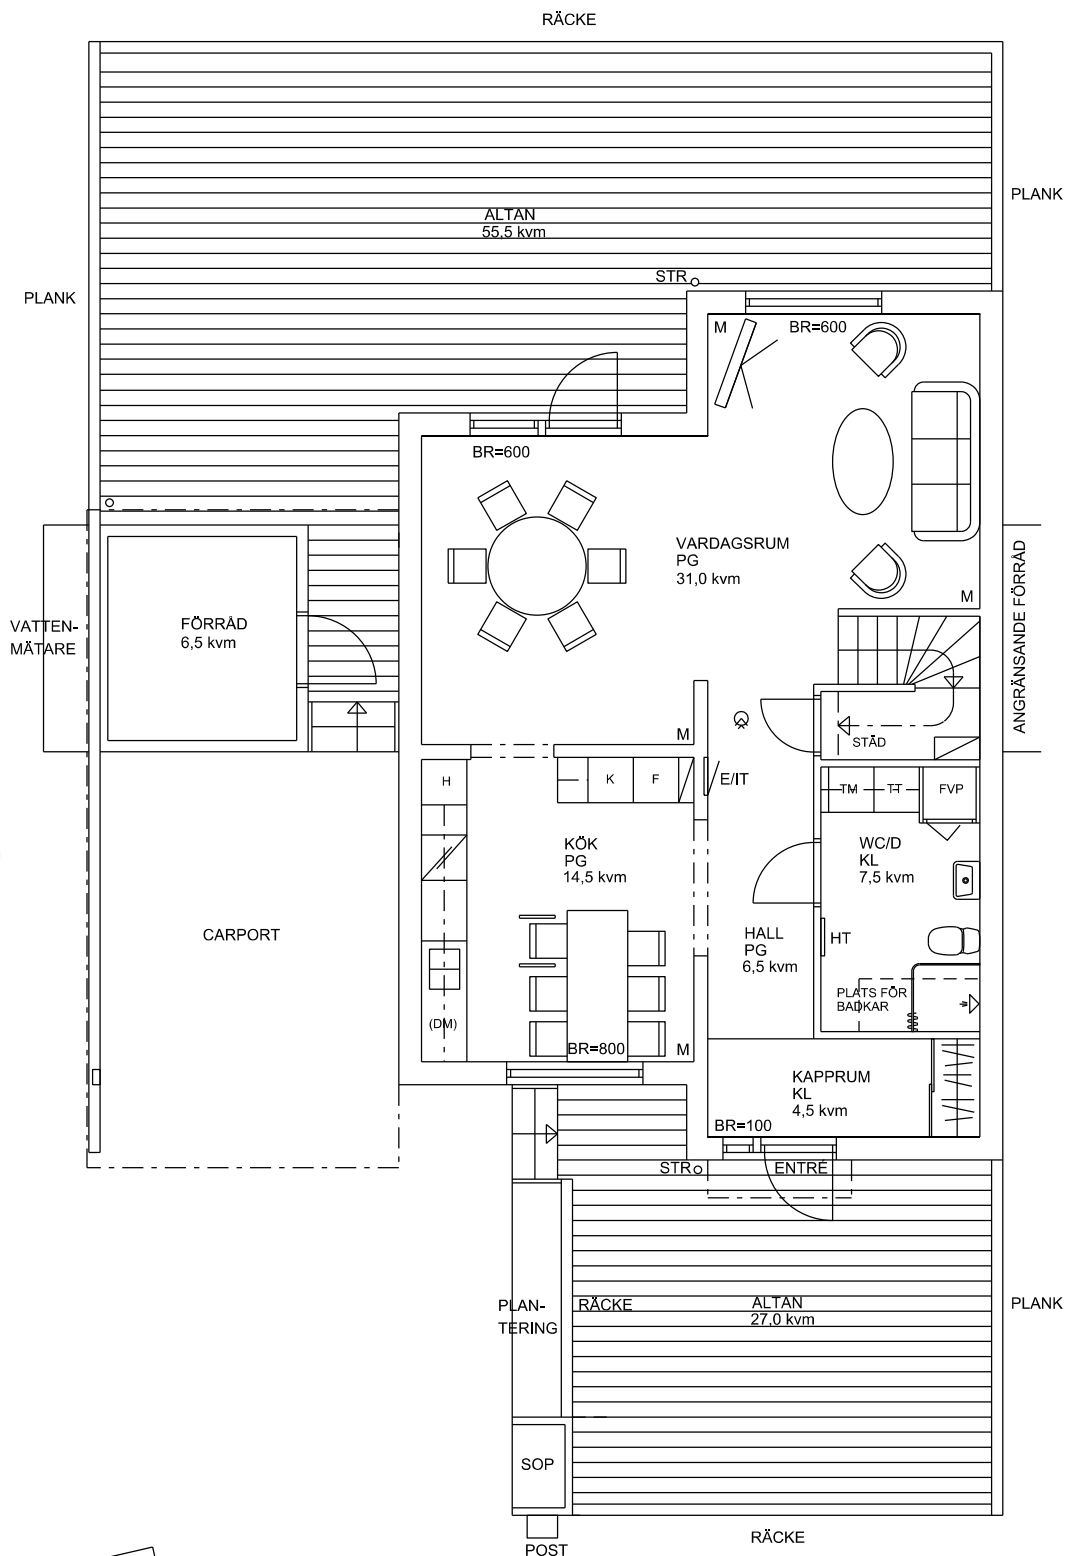

0 1 2 3 4 5 meter

SKALA 1:100

RÄTT TILL SMÄRRE ÄNDRINGAR FÖRBEHÅLLS



ENTRÉPLAN

KEDJEHUS 5 RUM OCH KÖK, 141 kvm + FÖRRÅD 6,5 kvm

HUS NR 19

## FÖRKLARINGAR

	FRÄNLUFTSVÄRMEPUMP
	TVÄTTMASKIN
	TORKTUMLARE
	KYL
	FRYS
	HÖGSKÅP med ugn och micro
	SPISHÄLL
	DISKMASKIN
	GARDEROB
	HANDDUKSTORK
	EL/IT-CENTRAL
	BRANDVARNARE
	MEDIAUTTAG
	KLINKERGOLV
	PARKETTGOV
	ÖPPNING TILL 2100 MM
	BRÖSTNINGSHÖJD
	RUMSHÖJD ENTRÉPLAN = 2500 mm
	RUMSHÖJD ÖVRE PLAN = 2400 mm
	TRÄTRALL
	STUPRÖR

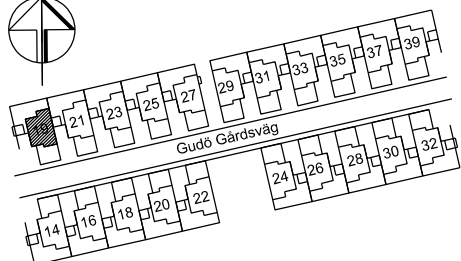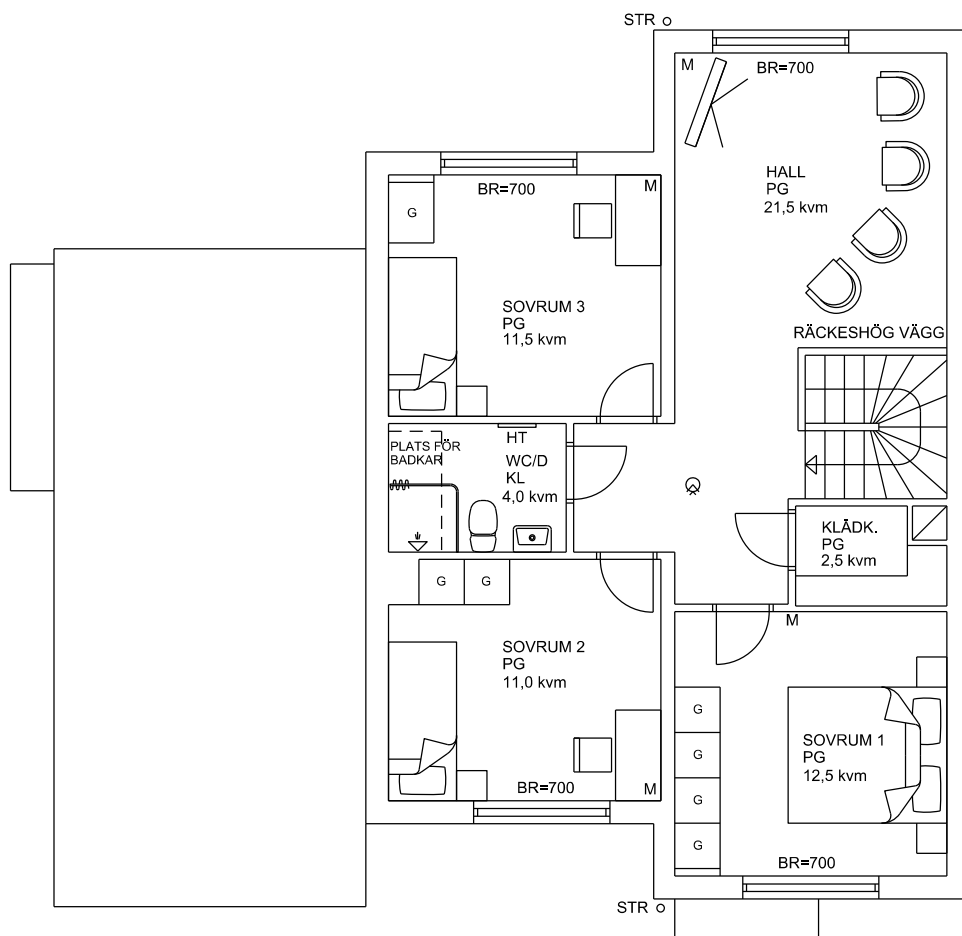

0 1 2 3 4 5 meter

SKALA 1:100

RÄTT TILL SMÄRRE ÄNDRINGAR FÖRBEHÅLLS



ÖVRE PLAN

KEDJEHUS 5 RUM OCH KÖK, 141 kvm + FÖRRÅD 6,5 kvm

HUS NR 21, 23, 25

## FÖRKLARINGAR

- FVP FRÄNLUFTSVÄRMEPUMP
- TM TVÄTTMASKIN
- TT TORKTUMLARE
- K KYL
- F FRYS
- H HÖGSKÅP med ugn och micro
- SPISHÄLL
- (DM) DISKMASKIN
- G GARDEROB
- HT HANDDUKSTORK
- E/IT EL/IT-CENTRAL
- BRANDVARNARE
- M MEDIAUTTAG
- KL KLINKERGOLV
- PG PARKETT GOLV
- ÖPPNING TILL 2100 MM
- BR-700 BRÖSTNINGSHÖJD
- RUMSHÖJD ENTRÉPLAN = 2500 mm
- RUMSHÖJD ÖVRE PLAN = 2400 mm
- TRÄTRALL
- STR STUPRÖR

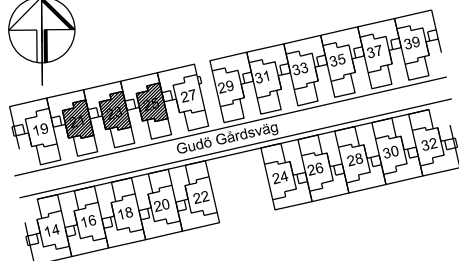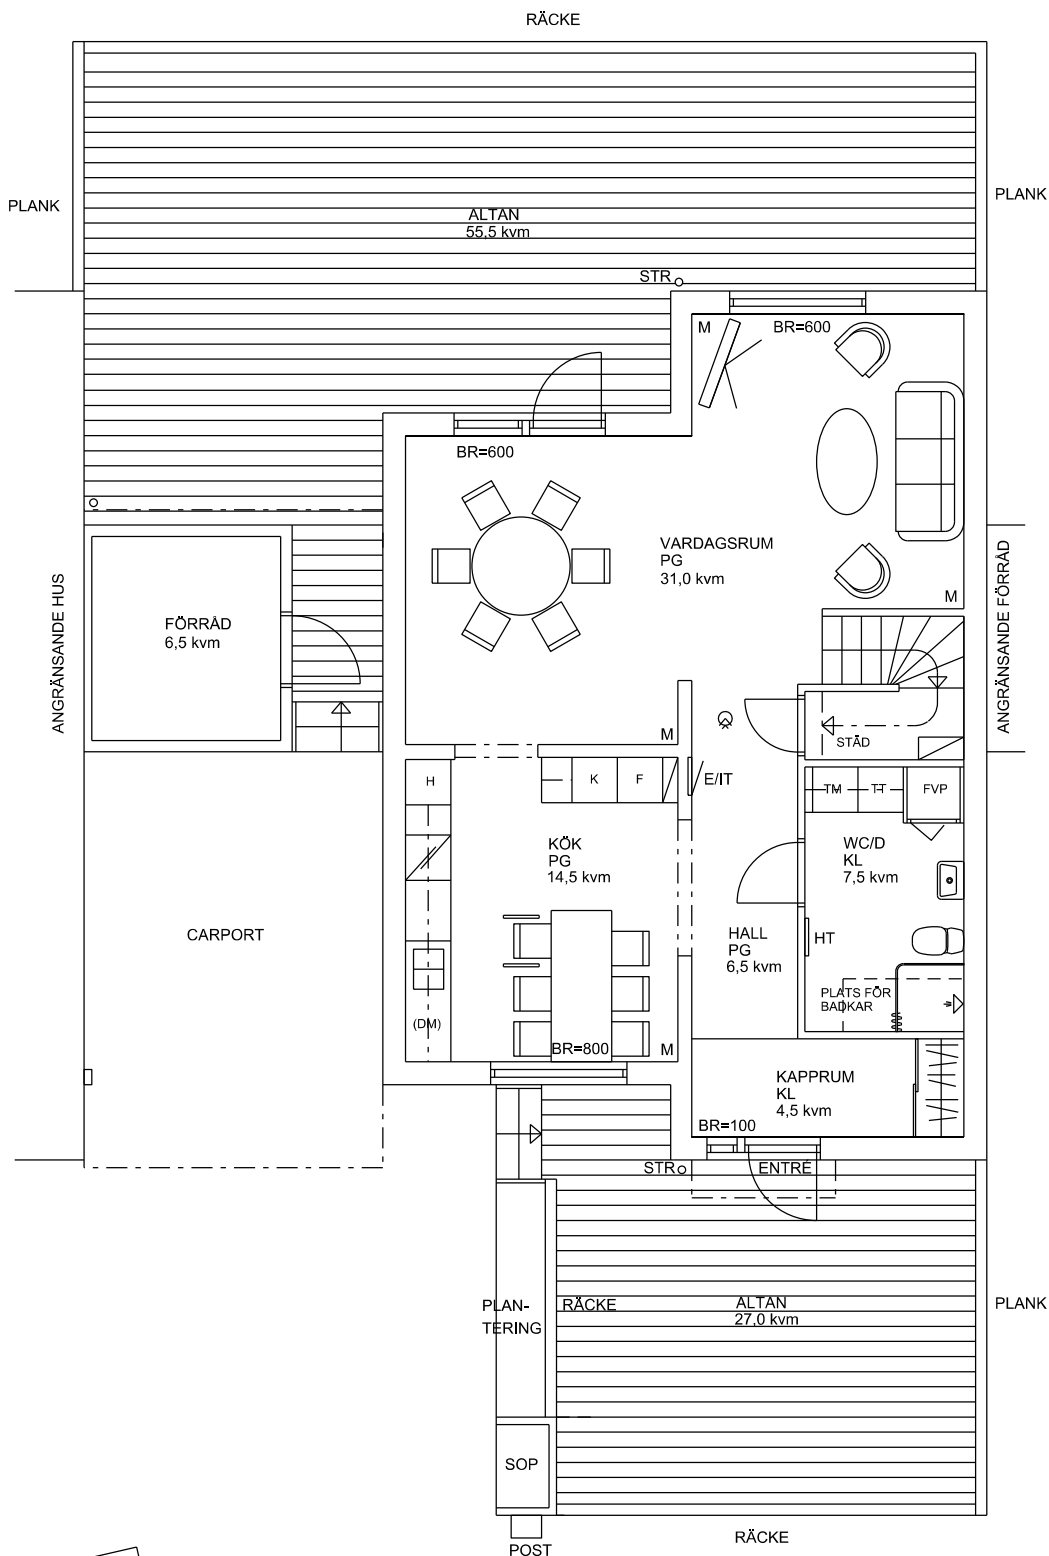

0 1 2 3 4 5 meter

SKALA 1:100












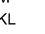
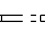

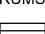






RÄTT TILL SMÄRRÉ ÄNDRINGAR FÖRBEHÅLLS

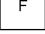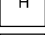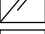
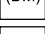
ENTRÉPLAN

KEDJEHUS 5 RUM OCH KÖK, 141 kvm + FÖRRÅD 6,5 kvm

HUS NR 21, 23, 25

## FÖRKLARINGAR

	FRÄNLUFTSVÄRMEPUMP
	TVÄTTMASKIN
	TORKTUMLARE
	KYL
	FRYS
	HÖGSKÅP med ugn och micro
	SPISHÄLL
	DISKMASKIN
	GARDEROB
	HANDDUKSTORK
	EL/IT-CENTRAL
	BRANDVARNARE
	MEDIAUTTAG
	KLINKERGOLV
	PARKETTGOV
	ÖPPNING TILL 2100 MM
	BRÖSTNINGSHÖJD
	RUMSHÖJD ENTRÉPLAN = 2500 mm
	RUMSHÖJD ÖVRE PLAN = 2400 mm
	TRÄTRALL
	STUPRÖR

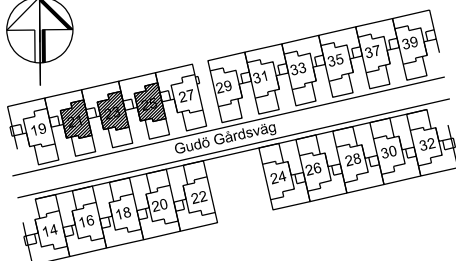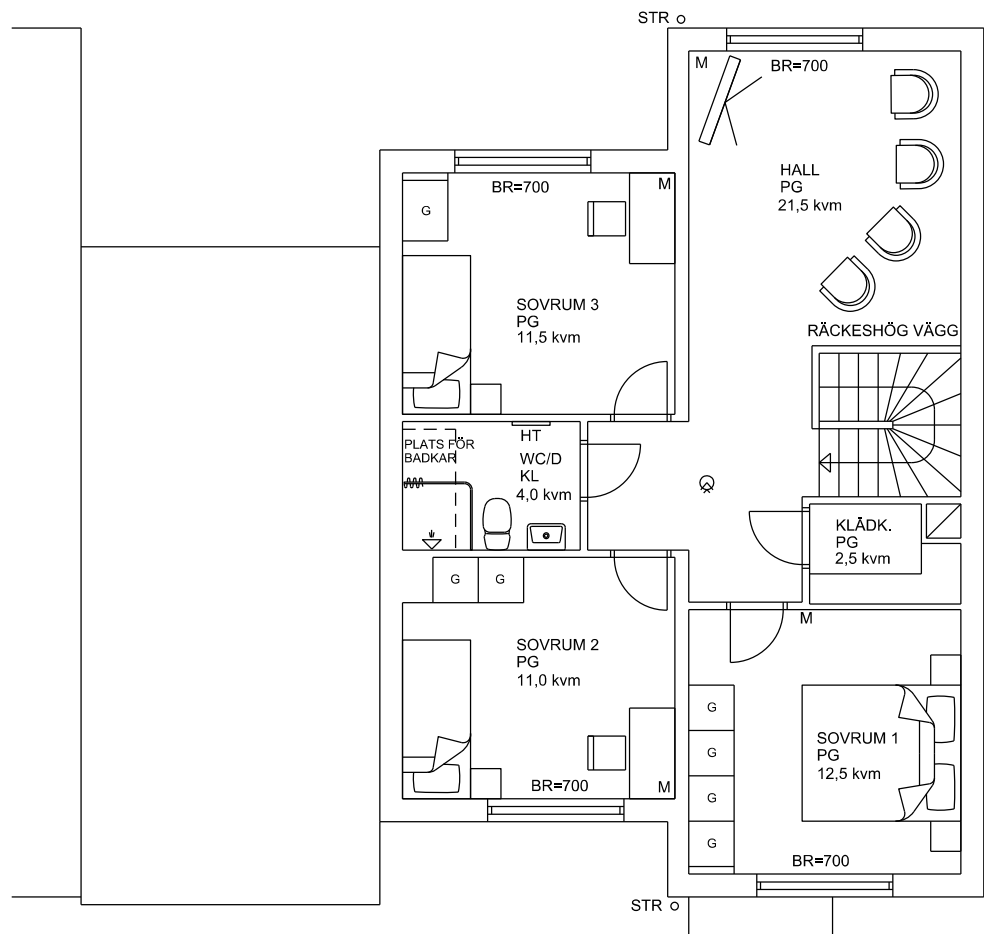

0 1 2 3 4 5 meter

SKALA 1:100

RÄTT TILL SMÄRRE ÄNDRINGAR FÖRBEHÅLLS



ÖVRE PLAN

KEDJEHUS 5 RUM OCH KÖK, 141 kvm + FÖRRÅD 6,5 kvm

HUS NR 27

## FÖRKLARINGAR

- FVP FRÄNLUFTSVÄRMEPUMP
- TM TVÄTTMASKIN
- TT TORKTUMLARE
- K KYL
- F FRYS
- H HÖGSKÅP med ugn och micro
- SPISHÄLL
- (DM) DISKMASKIN
- G GARDEROB
- HT HANDDUKSTORK
- E/IT EL/IT-CENTRAL
- BRANDVARNARE
- M MEDIAUTTAG
- KL KLINKERGOLV
- PG PARKETTGOVL
- ÖPPNING TILL 2100 MM
- BR-700 BRÖSTNINGSHÖJD
- RUMSHÖJD ENTRÉPLAN = 2500 mm
- RUMSHÖJD ÖVRE PLAN = 2400 mm
- TRÄTRALL
- STR STUPRÖR

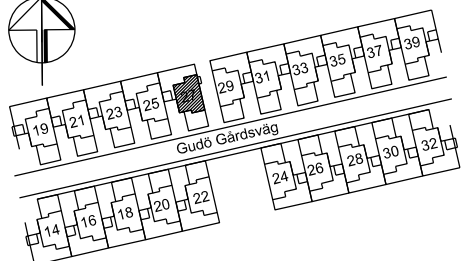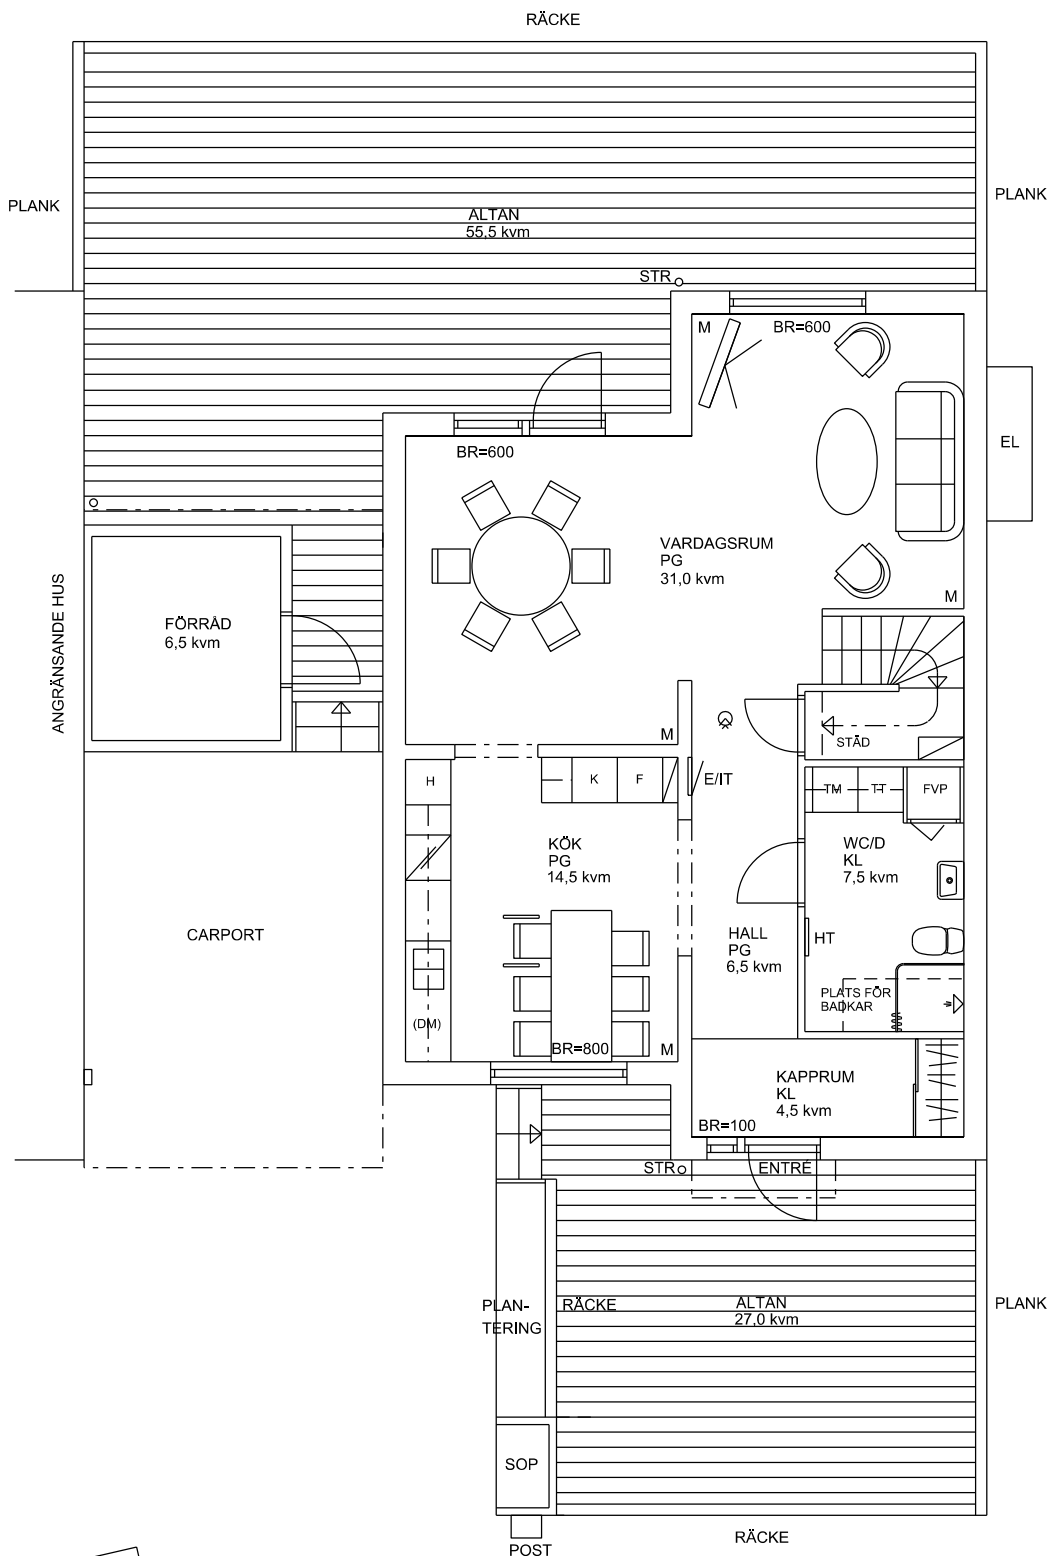

0 1 2 3 4 5 meter

SKALA 1:100

RÄTT TILL SMÄRRE ÄNDRINGAR FÖRBEHÅLLS



ENTRÉPLAN

KEDJEHUS 5 RUM OCH KÖK, 141 kvm + FÖRRÅD 6,5 kvm

HUS NR 27

## FÖRKLARINGAR

- FVP FRÄNLUFTSVÄRMEPUMP
- TM TVÄTTMASKIN
- TT TORKTUMLARE
- K KYL
- F FRYS
- H HÖGSKÅP med ugn och micro
- SPISHÅLL
- (DM) DISKMASKIN
- G GARDEROB
- HT HANDDUKSTORK
- E/IT EL/IT-CENTRAL
- BRANDVARNARE
- M MEDIAUTTAG
- KL KLINKERGOLV
- PG PARKETTGOLV
- ÖPPNING TILL 2100 MM
- BR-700 BRÖSTNINGSHÖJD
- RUMSHÖJD ENTRÉPLAN = 2500 mm
- RUMSHÖJD ÖVRE PLAN = 2400 mm
- TRÄTRALL
- STR STUPRÖR

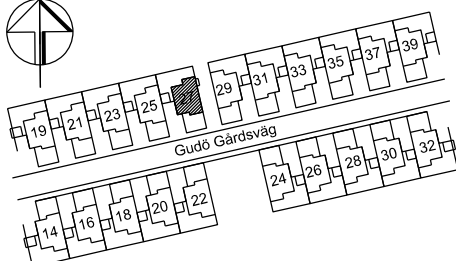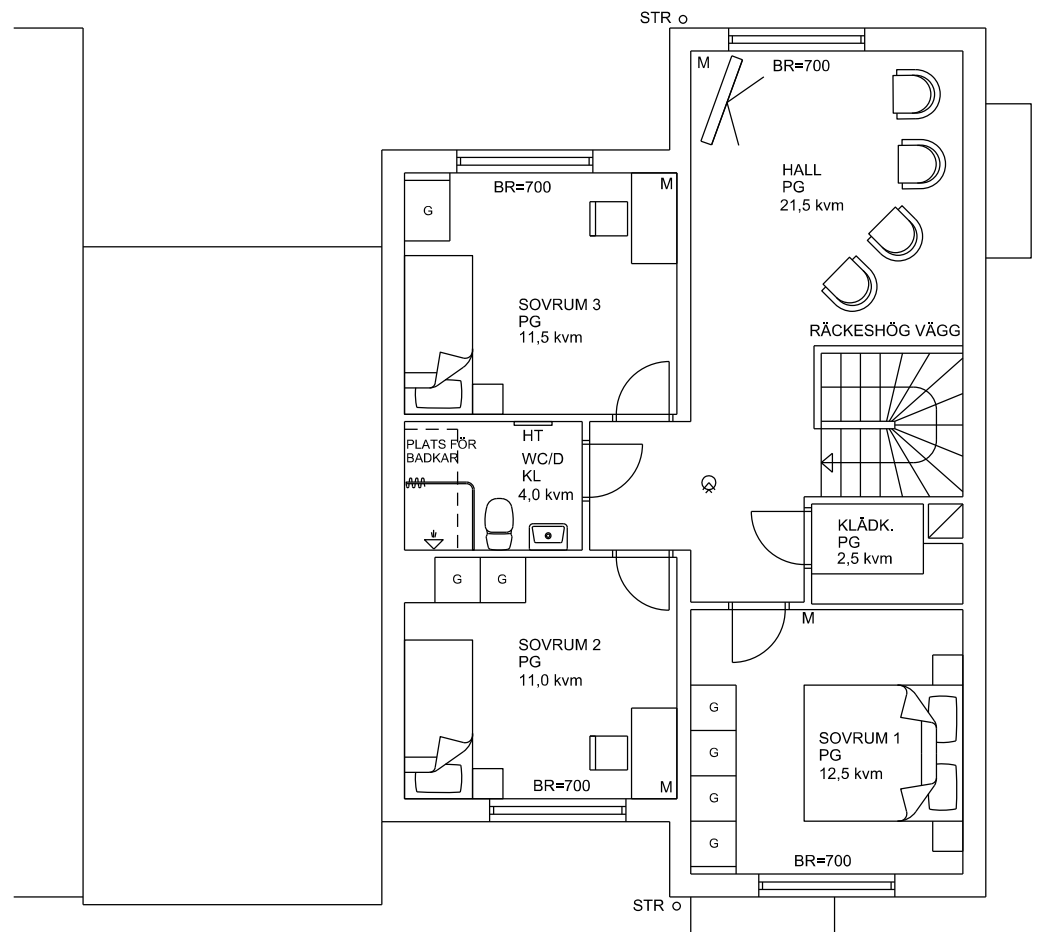

0 1 2 3 4 5 meter

SKALA 1:100

RÄTT TILL SMÄRRE ÄNDRINGAR FÖRBEHÅLLS

ÖVRE PLAN