

ENTRÉPLAN

Förklaringar

ADF	Fönsterdörr linjerar öppningsbart fönster
ADK2	Parfönsterdörr linjerar fast fönster
AFF8F	Fönster med sned överkant, fast karm
AFF10F	Fönster med spetsig överkant, fast karm
AFH	Pivåhängt fönster
AFK	Fast fönster
ÖL-2	Överljus
ÖL-4	Överljus
DM	Diskmaskin
F	Frys
FM	Fasadmätarskåp
FVP	Frånluftsvärmepump
G	Garderob
G/M	Gruppcentral/Mediaskåp
GVF	Golvvärmefördelare
HS	Högsåp
K	Kyl
TM	Tvättmaskin
TT	Torktumlare
U/M	Ugn/Mikrovågsugn
VFS	Vattenfördelarskåp
VUK	Vattenukastare
VVB	Varmvattenberedare
AREOR:	

Bruksarea (BRA)

Entréplan	102.9 m ²
Plan 2	75.3 m ²

Byggnadsarea (BYA)

Hus	117.5 m ²
-----	----------------------

BYGGLOVSHANDLING

Fiskarhedenvillan

FISKARHEDENVILLAN AB TEL: 0243-79 42 42
 BOX 882 INFO@FISKARHEDENVILLAN.SE
 781 29 BORLÄNGE WWW.FISKARHEDENVILLAN.SE

BYGGHERR
 GUNNARSSON / GASKELL-BROWN


OBJEKTNUMMER | HUSTYP
 23681 | SÅNGSVANEN SPECIAL

ENTRÉPLAN

SLÄPS-KULLEN 2:409
 KUNGSBACKA KOMMUN

DATUM | RITAD AV
 2022-05-13 | LINNEA CEDERWALL

SKALA | RITNINGNUMMER | REV
 1:100 (A3) | A01 |

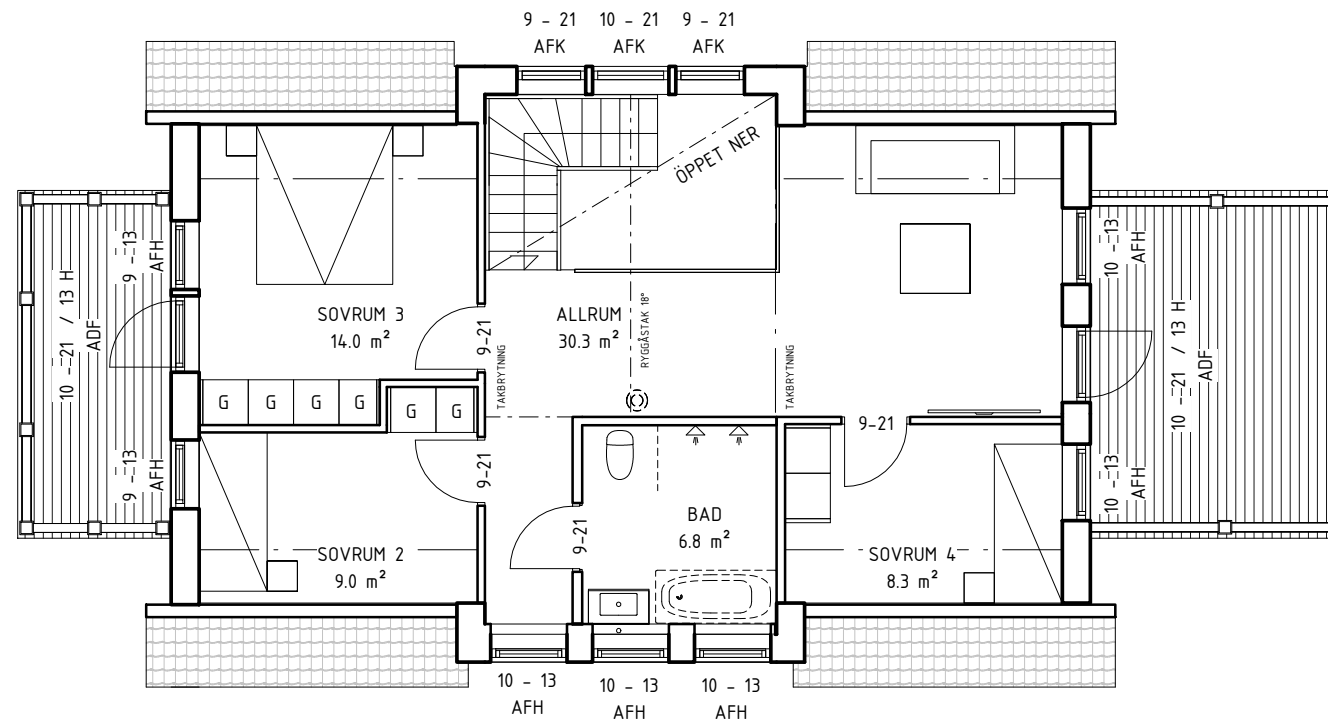

PLAN 2

Förklaringar

ADF	Fönsterdörr linjerar öppningsbart fönster
ADK2	Parfönsterdörr linjerar fast fönster
AFF8F	Fönster med sned överkant, fast karm
AFF10F	Fönster med spetsig överkant, fast karm
AFH	Pivåhängt fönster
AFK	Fast fönster
ÖL-2	Överljus
ÖL-4	Överljus
DM	Diskmaskin
F	Frys
FM	Fasadmätarskåp
FVP	Frånluftsvärmepump
G	Garderob
G/M	Gruppcentral/Mediaskåp
GVF	Golvvärmefördelare
HS	Högsåp
K	Kyl
TM	Tvättmaskin
TT	Torktumlare
U/M	Ugn/Mikrovågsugn
VFS	Vattenfördelarskåp
VUK	Vattenukastare
VVB	Varmvattenberedare

BYGGLOVSHANDLING

Fiskarhedenvillan

FISKARHEDENVILLAN AB TEL: 0243-79 42 42
 BOX 882 INFO@FISKARHEDENVILLAN.SE
 781 29 BORLÄNGE WWW.FISKARHEDENVILLAN.SE

BYGGHERR
 GUNNARSSON / GASKELL-BROWN


OBJEKTNUMMER | HUSTYP
 23681 | SÅNGSVANEN SPECIAL

PLAN 2


SLÄPS-KULLEN 2:409
 KUNGSBACKA KOMMUN

DATUM | RITAD AV
 2022-05-13 | LINNEA CEDERWALL


SKALA | RITNINGNUMMER | REV
 1:100 (A3) | A02 |

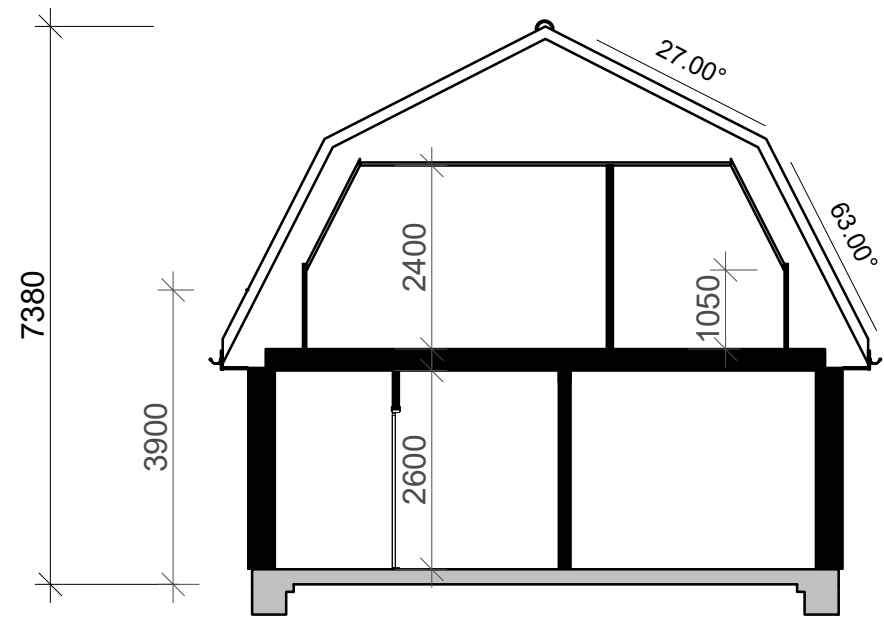

A-A

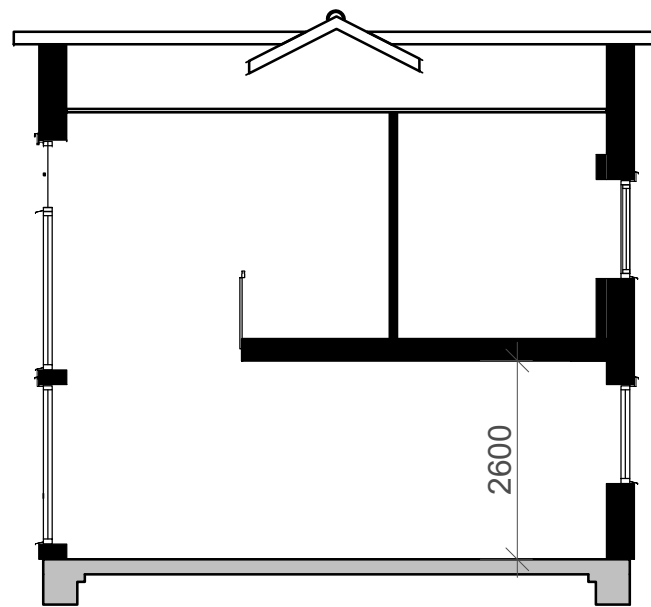

B-B

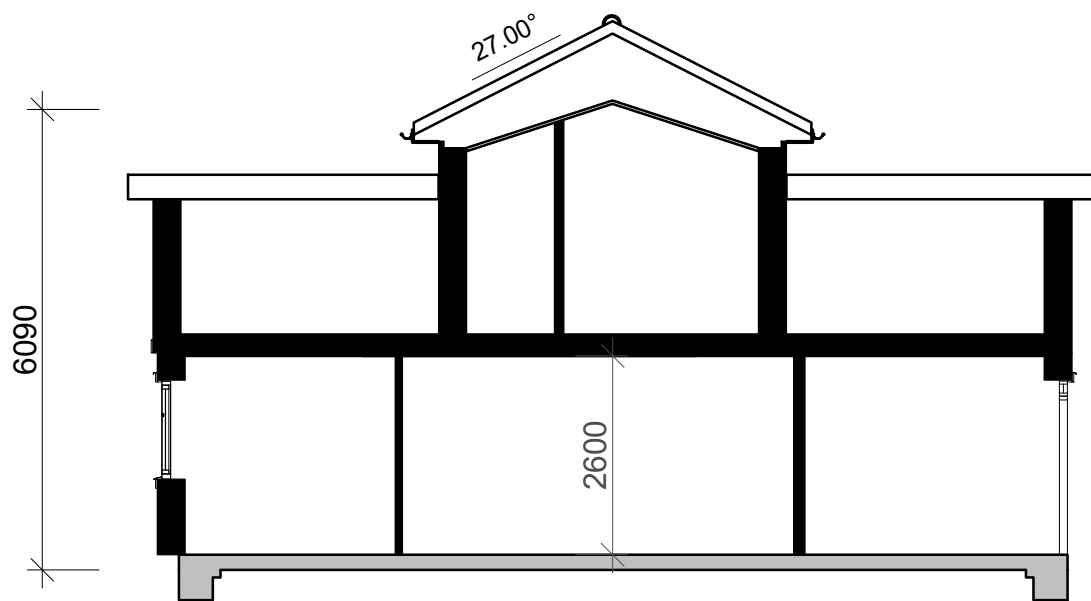

C-C

BYGGLOVSHANDLING

Fiskarhedenvillan

FISKARHEDENVILLAN AB TEL: 0243-79 42 42
 BOX 882 INFO@FISKARHEDENVILLAN.SE
 781 29 BORLÄNGE WWW.FISKARHEDENVILLAN.SE

BYGGHERRE
 GUNNARSSON / GASKELL-BROWN

OBJEKTNUMMER | HUSTYP
 23681 | SÅNGSVANEN SPECIAL

SEKTIONER


SLÄPS-KULLEN 2:409
 KUNGSBACKA KOMMUN

DATUM | RITAD AV
 2022-05-13 | LINNEA CEDERWALL

SKALA | RITNINGNUMMER | REV
 1:100 (A3) | A03



FASAD MOT A

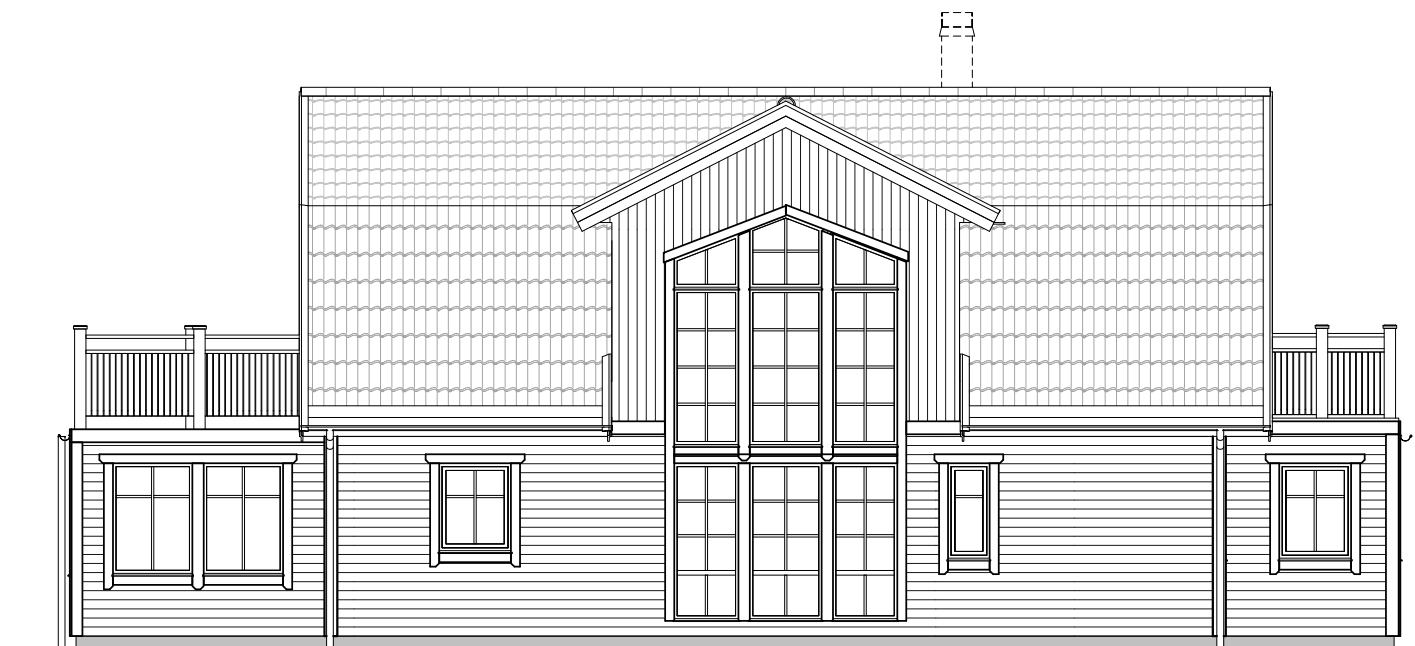

FASAD MOT C

BYGGLOVSHANDLING

Fiskarhedenvillan

FISKARHEDENVILLAN AB TEL: 0243-79 42 42
 BOX 882 INFO@FISKARHEDENVILLAN.SE
 781 29 BORLÄNGE WWW.FISKARHEDENVILLAN.SE

BYGGHERRE
 GUNNARSSON / GASKELL-BROWN

OBJEKTNUMMER | HUSTYP
 23681 | SÅNGSVANEN SPECIAL

FASADER

SLÄPS-KULLEN 2:409
 KUNGSBACKA KOMMUN

DATUM | RITAD AV
 2022-05-13 | LINNEA CEDERWALL

SKALA | RITNINGNUMMER | REV
 1:100 (A3) | A11



FASAD MOT B



FASAD MOT D

BYGGLOVSHANDLING

Fiskarhedenvillan

FISKARHEDENVILLAN AB TEL: 0243-79 42 42
 BOX 882 INFO@FISKARHEDENVILLAN.SE
 781 29 BORLÄNGE WWW.FISKARHEDENVILLAN.SE

BYGGHERRE
 GUNNARSSON / GASKELL-BROWN

OBJEKTNUMMER | HUSTYP
 23681 | SÅNGSVANEN SPECIAL

FASADER

SLÄPS-KULLEN 2:409
 KUNGSBACKA KOMMUN

DATUM | RITAD AV
 2022-05-13 | LINNEA CEDERWALL

SKALA | RITNINGNUMMER | REV
 1:100 (A3) | A12 |