

Sektion A-A

V	Skidbod	Jacob	2023-11-30
U	Entrétak, bod & Räcke	Jacob	2023-11-28
T	Enl. avropshandlingar	ML	2023-08-22
S	Inför avtal	Jacob	2023-06-27
R	Klinker	Jacob	2023-04-21
Q	Just. vent. schakt	Jacob	2023-03-29
P	Kök, Schakt Wc/D, Disp. Tkn.	Jacob	2023-03-08
O	Entrétrall "golvblock"	ML	2023-03-02
N	Sektion A-A	Jacob	2023-02-20
M	Måtttext takfönster/HVU	Jacob	2022-04-20
L	Koll branddok.	Jacob	2022-04-07
K	Klk. loftplan	Jacob	2022-03-08
J	Spv. lgh 1 + div.	Jacob	2022-03-08
I	Kupor, takfönster m.m	Jacob	2022-01-14
H	Div. enl. mail	Jacob	2021-11-25
G	Takkupor	Jacob	2021-11-17
F	Loftplan - klk	Jacob	2021-10-15
E	Spröjs & utr-väg	Jacob	2021-10-07
D	Div. enl. mail AE	Jacob	2021-10-06
C	BTA	ET	2021-09-09
B	Entrétak	Jacob	2020-12-10
A	Div. enl. mail	Jacob	2020-08-24

Bya (tot.)	231.6 m <sup>2</sup>
Altan (tot.)	80.0 m <sup>2</sup>
BTA (tot.)	xx
Boa (per lgh.)	
- Bottenplan	39.7 m <sup>2</sup>
- Överplan	39.7 m <sup>2</sup>
- Loftplan	28.3 m <sup>2</sup>

**SAMTLIGA VÅNINGSPÄN FÖRSES MED BRANDVARNARE SOM ÄR SAMMANKOPPLADE OCH NÄTANSLUTNA**


Fönster med glasyta lägre än 60cm från golv förses med säkerhetsglas under glasdelande spröjs. (B=63mm). Fönster/F-dörr märkt LG förses hela ytan med säkerhetsglas.

I samband med installation av Värme, Ventilation och Sanitet (VVS) kan Installationstrummor förekomma.

ELC & Ev. GVC är föreslagna placeringar och kan komma att förändras pga. tekniska orsaker.

OBS! Fönsterbänkar levereras EJ till fönster vid bänkskåp och fönster placerade i våtrum/garage. Fönsterbänkar ingår EJ vid fjällstuga.

Utvändiga entré och altanbroar ingår EJ i leveranser från Skidstahus.

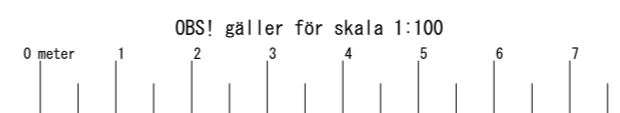

**SKIDSTAHUS**

RIT/KONSTR AV: Jacob  
GRANSK. AV: [Blank]  
AVTALSNUMMER: PV8029

RITAD DEN: 2020-08-19

UTSKRIVEN: 2023-11-30 11:34:23

RITNINGNUMMER: 501

BET: V

Nybyggnad av fritidshus fast. Prästbordet 1:5 Åre kommun Torvtaket		SKALA 1: 100	
Planer / Sektion			
UTSKRIVEN	RITNINGNUMMER	BET	
2023-11-30 11:34:23	501	V	