
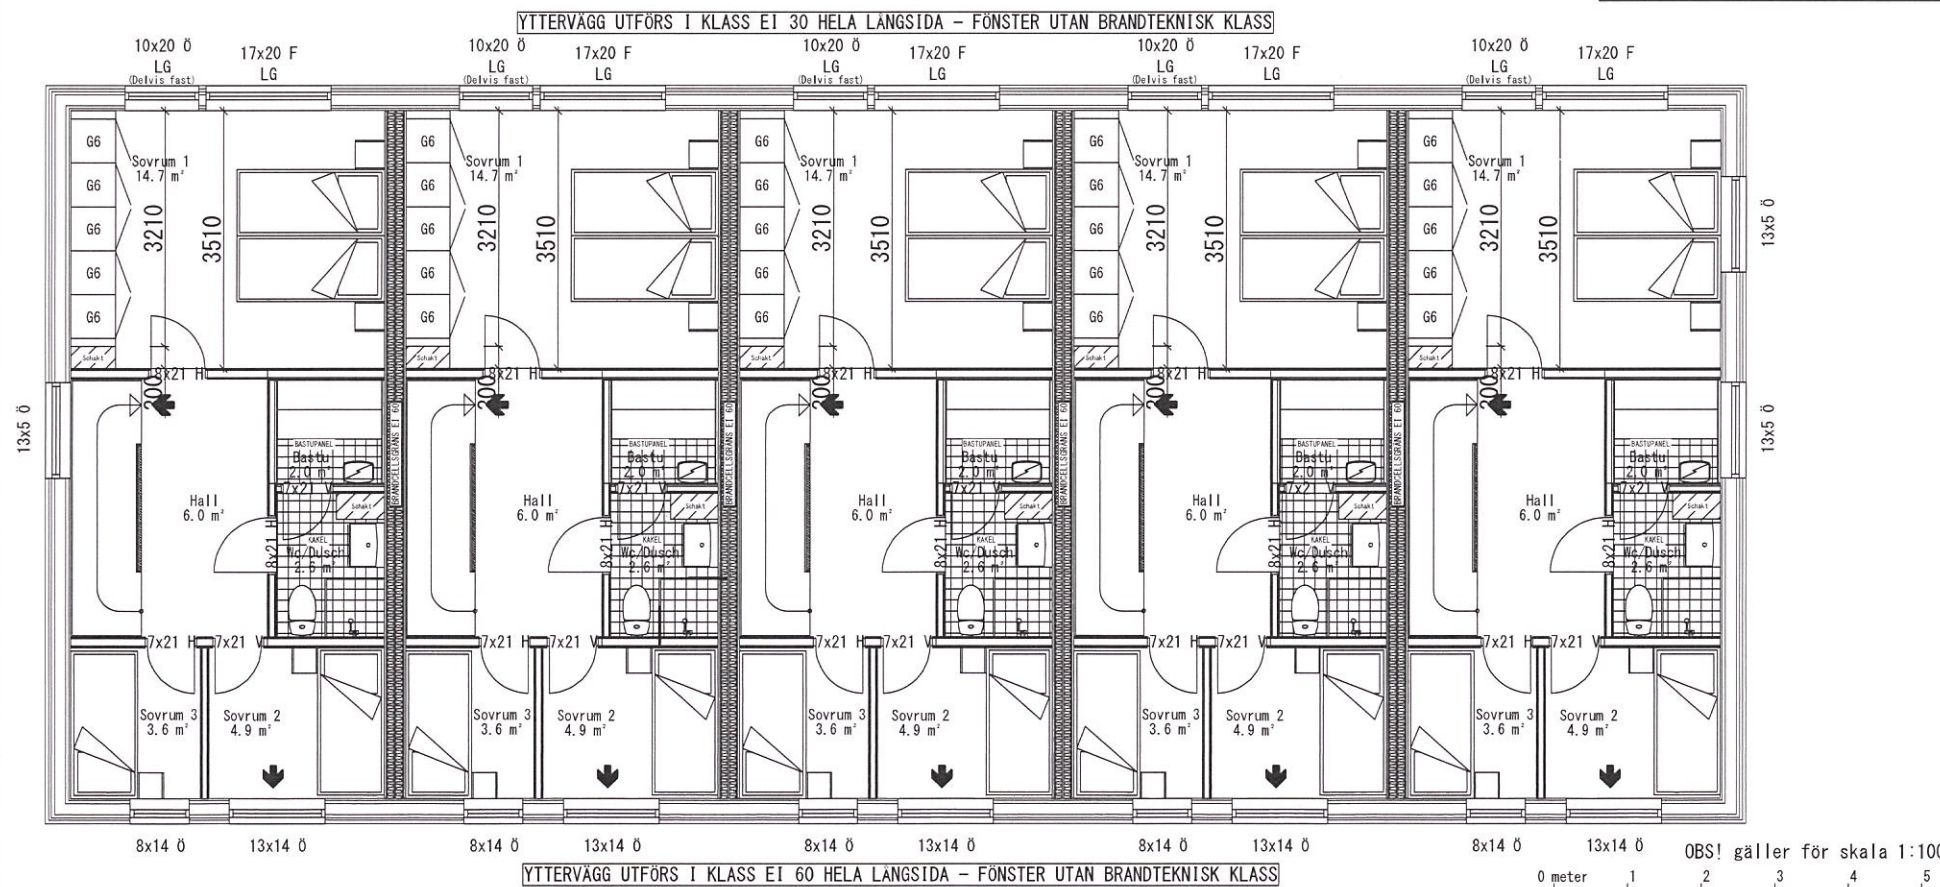


**SAMTLIGA VÅNINGSPÄN
FÖRSES MED BRANDVARNARE
SOM ÄR SAMMANKOPPLADE
OCH NÄTANS�UTNA**

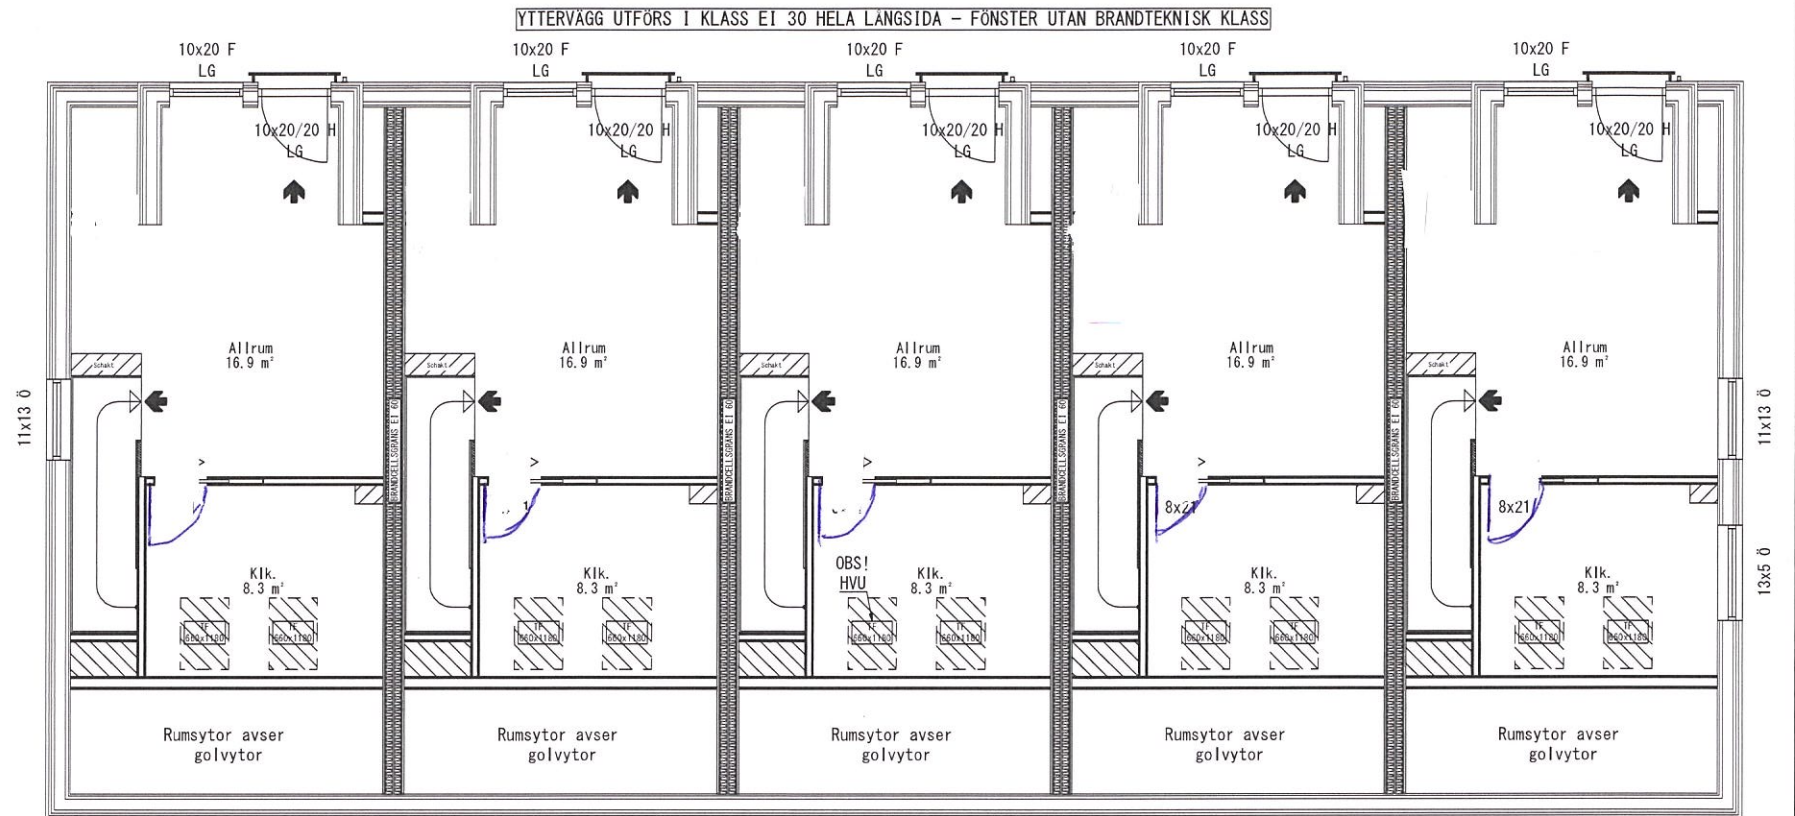


YTTERVÄGG UTFÖRS I KLASS EI 60 HELA LÄNGSIDA - FÖNSTER UTAN BRANDTEKNISK KLASS

YTTERVÄGG UTFÖRS I KLASS EI 30 HELA LÄNGSIDA - FÖNSTER UTAN BRANDTEKNISK KLASS

YTTERVÄGG UTFÖRS I KLASS EI 60 HELA LÄNGSIDA - FÖNSTER UTAN BRANDTEKNISK KLASS

T	Enl. avropshandlingar	ML	2023-08-22
S	Inför avtal	Jacob	2023-06-27
R	Klinker	Jacob	2023-04-21
Q	Just. vent. schakt	Jacob	2023-03-29
P	Kök, Schakt Wc/D, Disp. Tkn.	Jacob	2023-03-08
O	Enl. rev. 0 ritn 501	ML	2023-03-02
N	Sektion A-A	Jacob	2023-02-20
M	Mättext takfönster/HVU	Jacob	2022-04-20
L	Koll branddok.	Jacob	2022-04-07
K	Klk. loftplan	Jacob	2022-03-08
J	Spv. lgh 1 + div.	Jacob	2022-03-08
I	Kupor, takfönster m.m	Jacob	2022-01-14
H	Div. enl. mail	Jacob	2021-11-25
G	Takkupor	Jacob	2021-11-17
F	Loftplan - klk	Jacob	2021-10-15
E	Spröjs & utr-väg	Jacob	2021-10-07
D	Div. enl. mail AE	Jacob	2021-10-06
C	BTA	ET	2021-09-09
B	Entrétak	Jacob	2020-12-10
A	Div. enl. mail	Jacob	2020-08-24

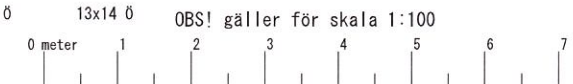

SKIDSTAHUS

RIT/KONSTR AV **Jacob** GRANSK. AV **Jacob** AVTALSNUMMER **PV8029**

RITAD DEN **2020-08-19**

Nybyggnad av fritidshus
fast. Prästbordet 1:5
Åre kommun
Torvtaket

Plan vån. 2 / 3 SKALA 1: 100

UTSKRIVEN **2023-10-19 13:44:20** RITNINGNUMMER **502** BET **T**