

Byggnadskarta över Vendalens kyrkby 43:502  
 Härjedalens kommun, Jämtlands län  
 Uppdragsnr: 20008  
 Upprättad 2020-01-24 av ArcTan AB i Östersund

Marcus Edholm

Detailplan laga Kraft: 2013-01-08  
 Fastigheten bildad: 2011-12-09  
 Areal: 2753m<sup>2</sup>

Plansystem: SWEREF99 14:15  
 Höjdsystem: RH2000  
 Ekvidistans: 1m

**Planbestämmelser**  
 Användningsgräns  
 Egenskapsgräns  
 Märk får ej bebyggas

Se detalplan och planbeskrivning vad gäller övriga planbestämmelser.

**Kartbelegningar**


- Fastighetgräns
- Spillvattenledning
- Vattenledning
- El markledning
- Optiledning
- Teleledning
- Vägar
- Nivåkurvor
- Dikesbottnen
- Avstängningsventil
- Rensbrunn
- Tillsynsbrunn
- Koordinatskryss
- Märkhöjd

SKALA: 1:500

RTNINGSLINNUMMER: A-1-1-001




**ArcTan**  
 Infra konsulter  
 Örevägen 78, 831 92 Östersund  
 Tel. 063-51 52 10, info@arctan.se

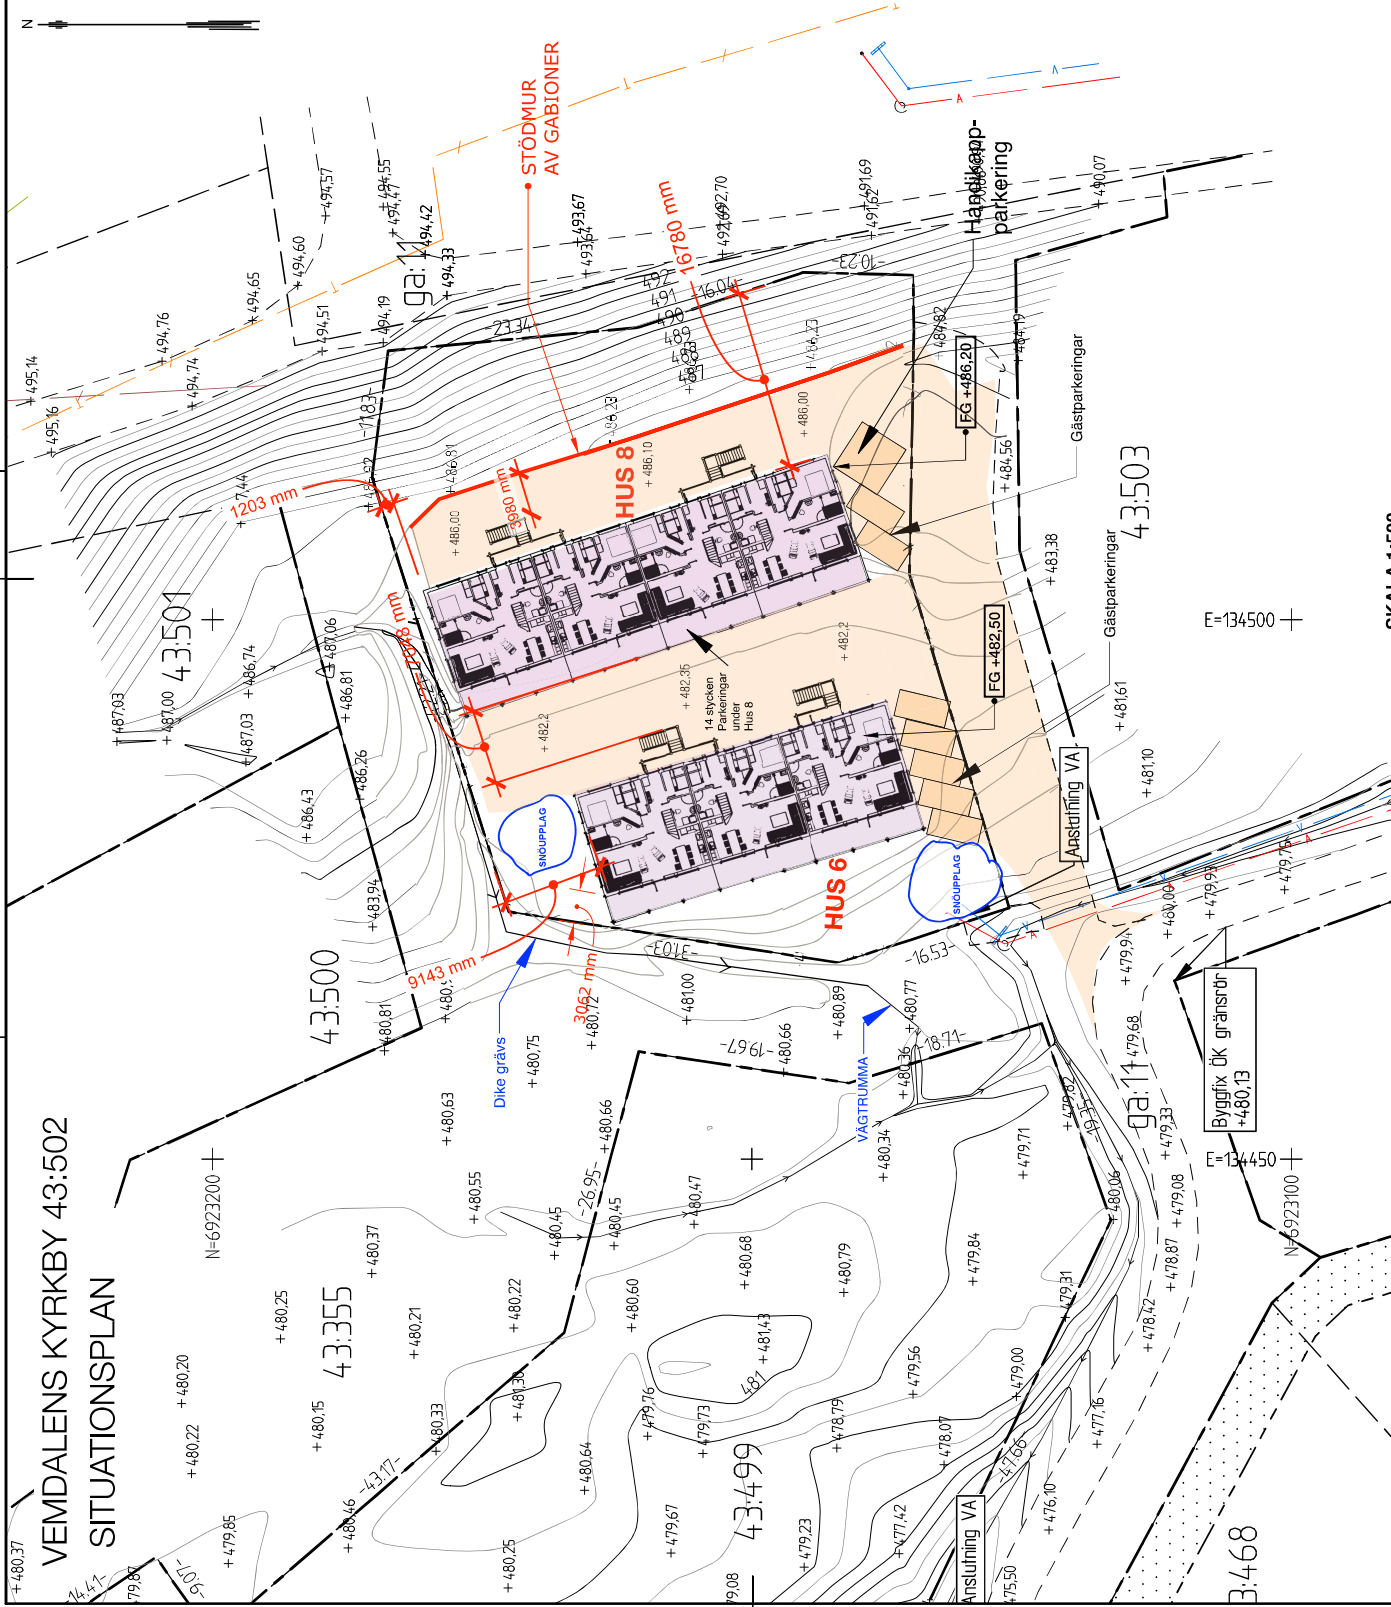

**VENDALENS KYRKBY 43:502**  
**SITUATIONSPLAN**

**BYGGLOVSHANDLING**

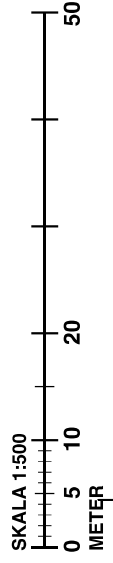

Ledningsanvisning bör göras innan markarbeite påbörjas  
 Redovisade ledningar är tillhandahållna av respektive  
 ledningsägare, vilka svarar för uppgiftens riktighet.