




FASAD MOT ÖSTER

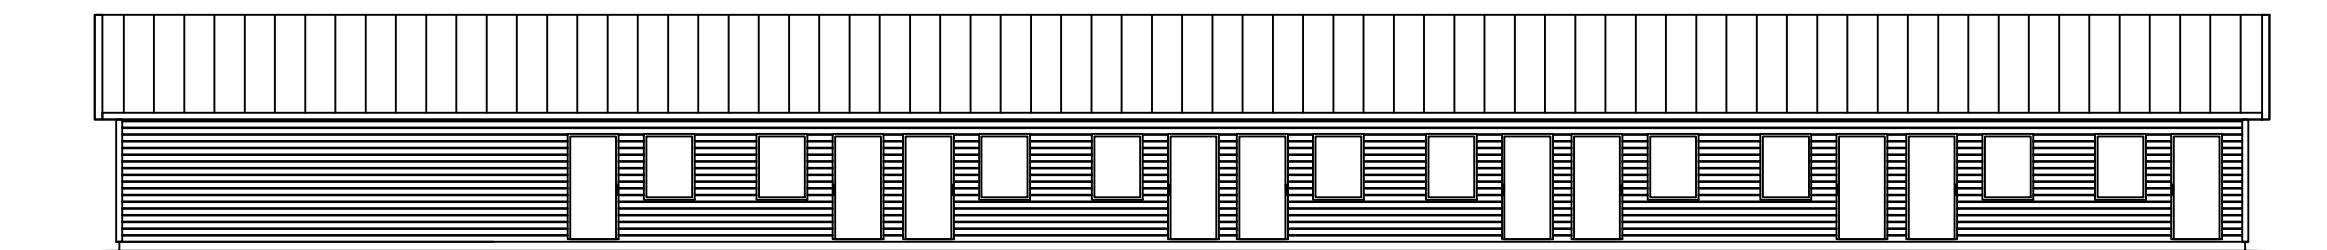

FASAD MOT VÄSTER

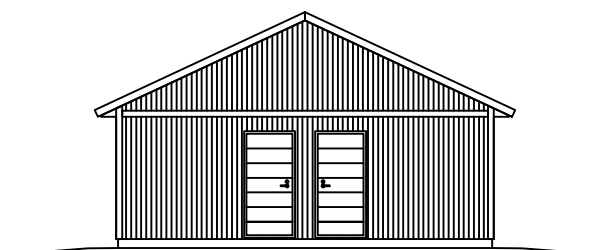

FASAD MOT SÖDER

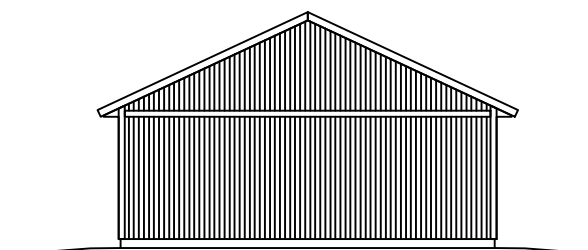

FASAD MOT NORR

BYGGLOVSRITNING



HANGARVÄGEN 18-69135 KARLSKOGA
-0586-721460-

MOTELL BEST ENTREPRENAD

FASADER FÖR
MOTELLDEL

SKALA: 1:150 | A3

DATUM
2020-08-18
PROJEKTNUMMER
10759

RITAD AV
CLAES
RITNINGNUMMER
10759:4.05