

Nybyggnadskarta över Vemdalens Kyrkby 43:539

Härjedalens kommun, Jämtlands län

Areal: 1318 kvm

Fastigheten bildad: 2012-07-02

Detaljplan laga kraft: 2010-04-17

Planbestämmelser
 --- Användningsgräns
 - - - Egenskapsgräns
 [Dotted pattern] Mark får ej bebyggas

Se detaljplan och planbeskrivning vad gäller
 övriga planbestämmelser

Kartbeteckningar

- [Solid line] Fastighetsgräns
- [Dashed line] Körbanekant
- [Cyan line] Dike/Bäck
- [Blue dashed line] Vattenledningen
- [Red line] Spillvattenledning
- [Blue vertical line] Servisventil
- [Red circle with crosshairs] Avstängningsventil
- [Red circle with crosshairs] Tillsynsbrunn
- [Red circle] Rensbrunn
- [Wavy line] Nivåkurvor
- [Red circle with crosshairs] Fastighetsbeteckning
- [Cross symbol] Koordinatkruss
- [Green square] Gränspunkter
- [Cross symbol] Markhöjder
- [Square with crosshairs] Elskåp
- [Circle with crosshairs] Belysningsstolpe


28:94

- +
-
- +686,925
- [Square with crosshairs]
- [Circle with crosshairs]

2019-01-29
 Emil Björklund
 Miljö- och Byggförvaltningen



Plansystem: Sweref 99 1415
 Höjdsystem: RH 2000
 Ekvidistans: 1 m

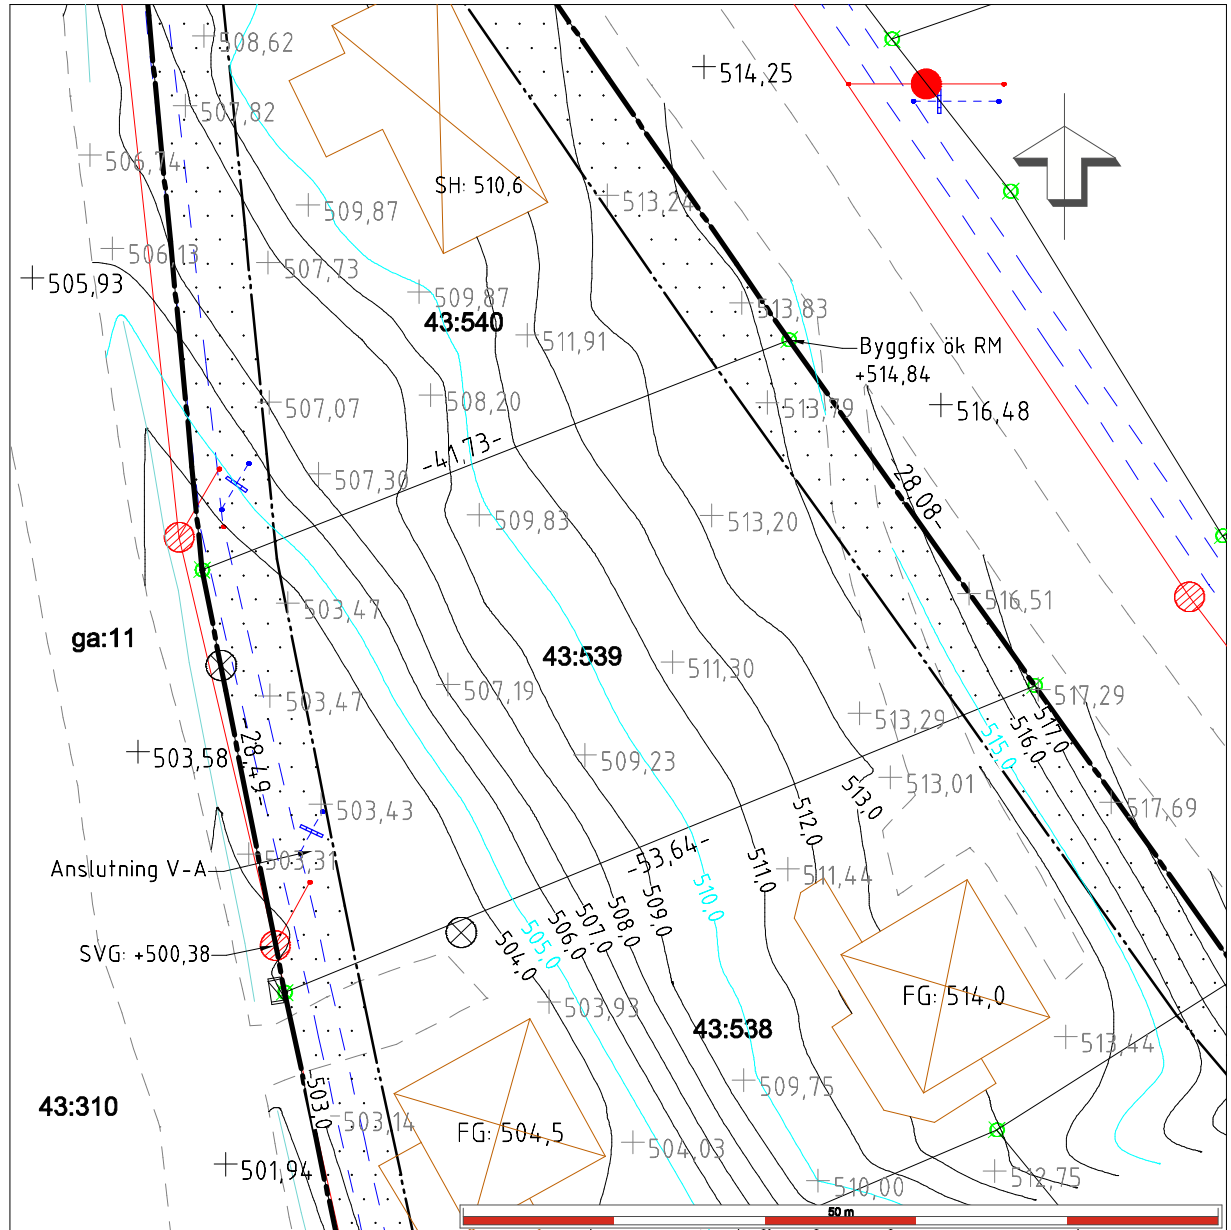

Skala 1:500 (A4)