



FÖRKLARINGAR

Alla mått i millimeter om ej annat anges.
Gavlarnas panel av virmålad stående spont.


HÄNVISNINGAR

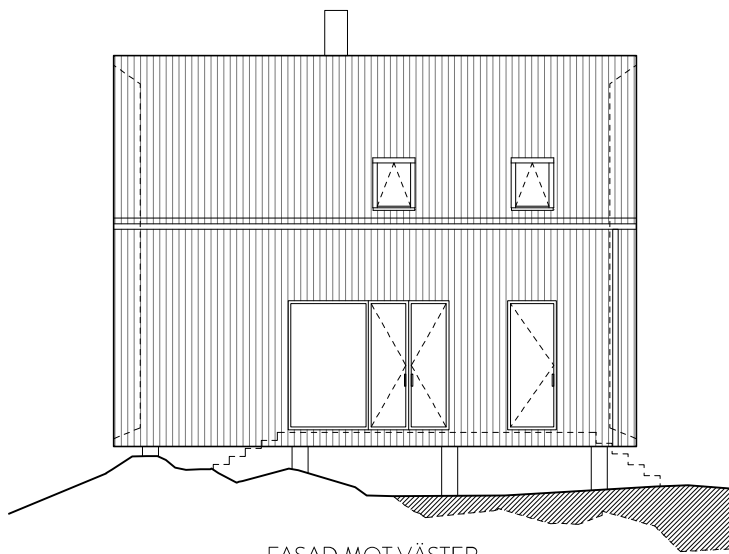


FASAD MOT VÄSTER

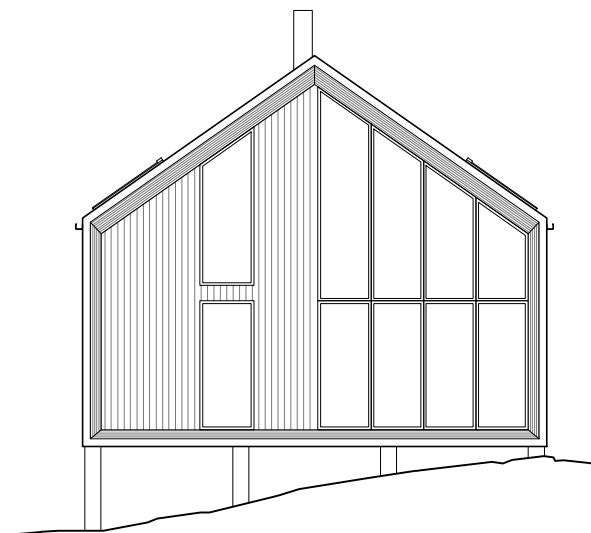

FASAD MOT NORR

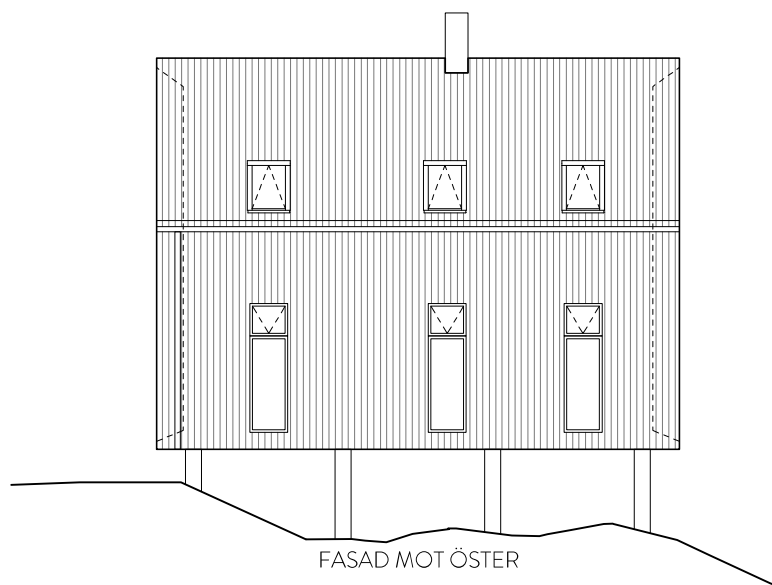

FASAD MOT ÖSTER

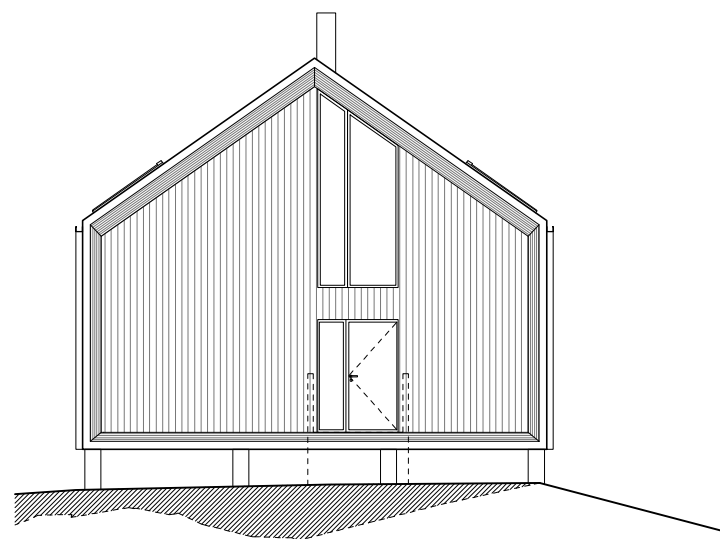

FASAD MOT SÖDER



BET.	ART.	ARBETSBEHÄNDER	SEK.	DATUM
BYGGLOVSHANDLING				
FJÄLLSHOLMEN 1:163 KUNGÄLVS KOMMUN				
LILLA FJÄLLSHOLMEN AB organisationsnummer: 556874-5144				
		creamarch.com		
UPPGIFTS NR 14010	HBTID AV FKMT	HÖRSLAGSARE FK		
DATUM 180613	ANSVARIG Filip Karlén			
NYBYGGNAD AV FRITIDSHUS HUVUDBYGGNAD 63 FASADER				
SKALA 1:100 (A3)	NUMMER A-40.3-631	1 SET		