

FÖRKLARINGAR


Alla mått i millimeter om ej annat anges

- G - Garderob
- TM - Tvättmaskin
- TT - Torktumlare
- ST - Städskap
- DM - Diskmaskin
- U - Ugn
- M - Microovn
- K - Kyl
- F - Frys
- VP - Värmepump
- VK - Vinkyl


BYA: 75 kvm

HÄNVISNINGAR


FG - Färdig golvhöjd enligt A-01.0-631

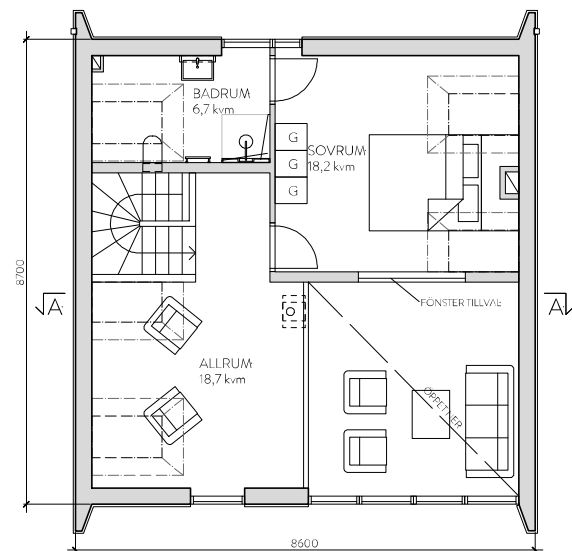


PLAN 2

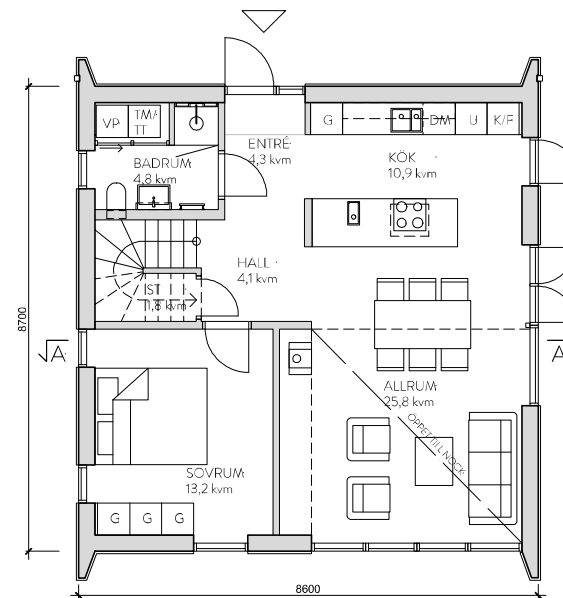

PLAN 1

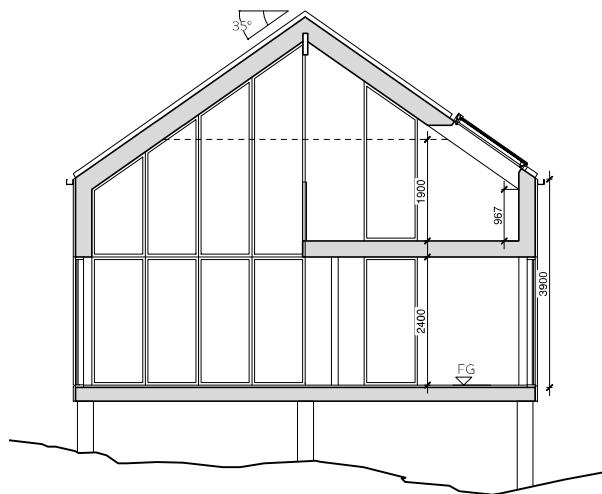

SEKTION A-A

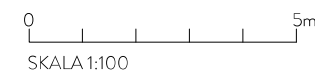

BET	ART	ANMÄRKNINGAR	SENY	DATUM
BYGGLOVSHANDLING				
FJÄLLSHOLMEN 1:163 KUNGÄLVS KOMMUN				
LILLA FJÄLLSHOLMEN AB organisationsnummer: 556874-5144				
 creamarch.com				
UPPDRAG NR 14010	HBTID AV FKMT	HANDELSGÄRE FK		
DATUM 180613	ANSVARIG Filip Karlén			
NYBYGGNAD AV FRITIDSHUS HUVUDBYGGNAD 63 PLANER OCH SEKTION				
SKALA 1:100 (A3)	NUMMER A-40.0-631	1 BET		