



**Storlek:** 4 RoK  
**Area:** ca 87 kvm  
**Lägenhet:** 1-1101

Förklaring av  
 Lägenhetsnr:  
 1-1201

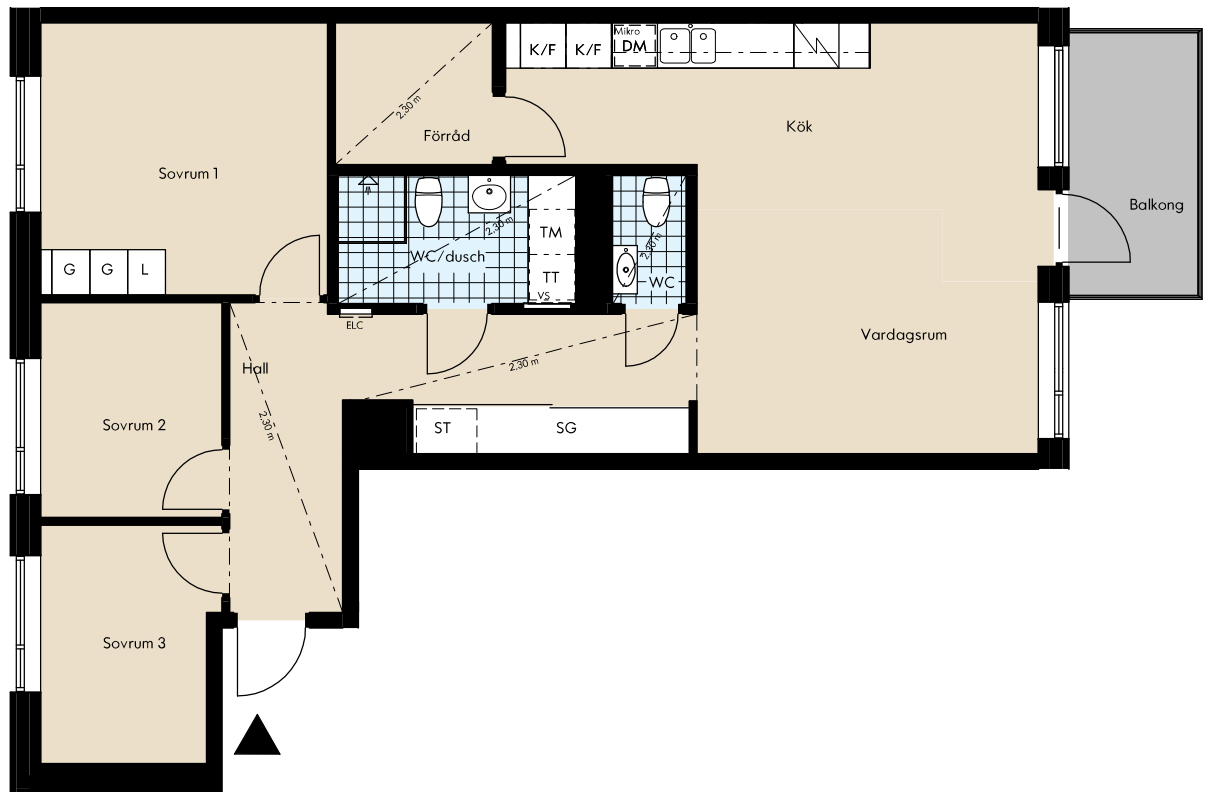

SKALA 1:100 (A4)

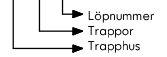



RUMSHÖJD: ca 2,5 m (där inget annat anges)  
 BRÖSTNINGSHÖJD FÖNSTER: 700 mm (där inget annat anges)  
 Väggt vid TV-symbol är förstärkt, bredd ca 1,8 m  
 Med reservation för eventuella ändringar och ylavvikelser

### FÖRKLARINGAR

	Garderob		Induktionshäll med inbyggadsugn
	Linneskåp		Tvättmaskin
	Städsåp		Torktumlare
	Skjuddörrsgarderob		Tvättpelare
	Kyl/Frys		Kombimaskin
	Diskmaskin		Skåp för rörkopplingar
	Mikrovågsugn		Lägenhetens placering
	ELCverifycentral		
	Klädkammare		

### ORIENTERINGSFIGUR

22/11/09

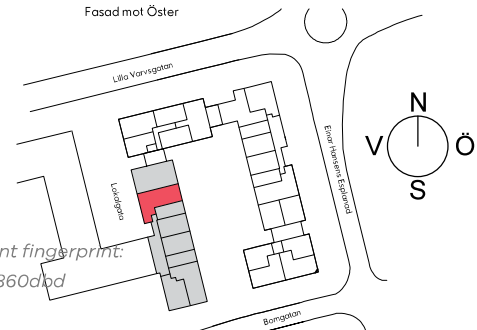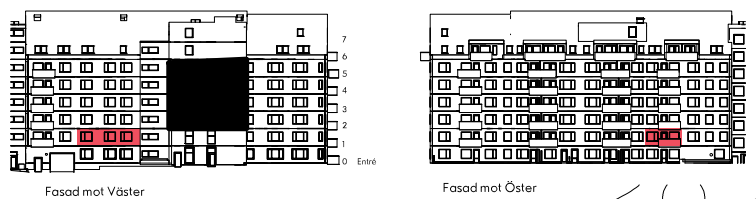

This document has been digitally signed. Original document fingerprint: a028d44444b45b25a263f6b7070b0290a001607c32173db074e513e79860dbd