LANTMÄTERIET

A3L

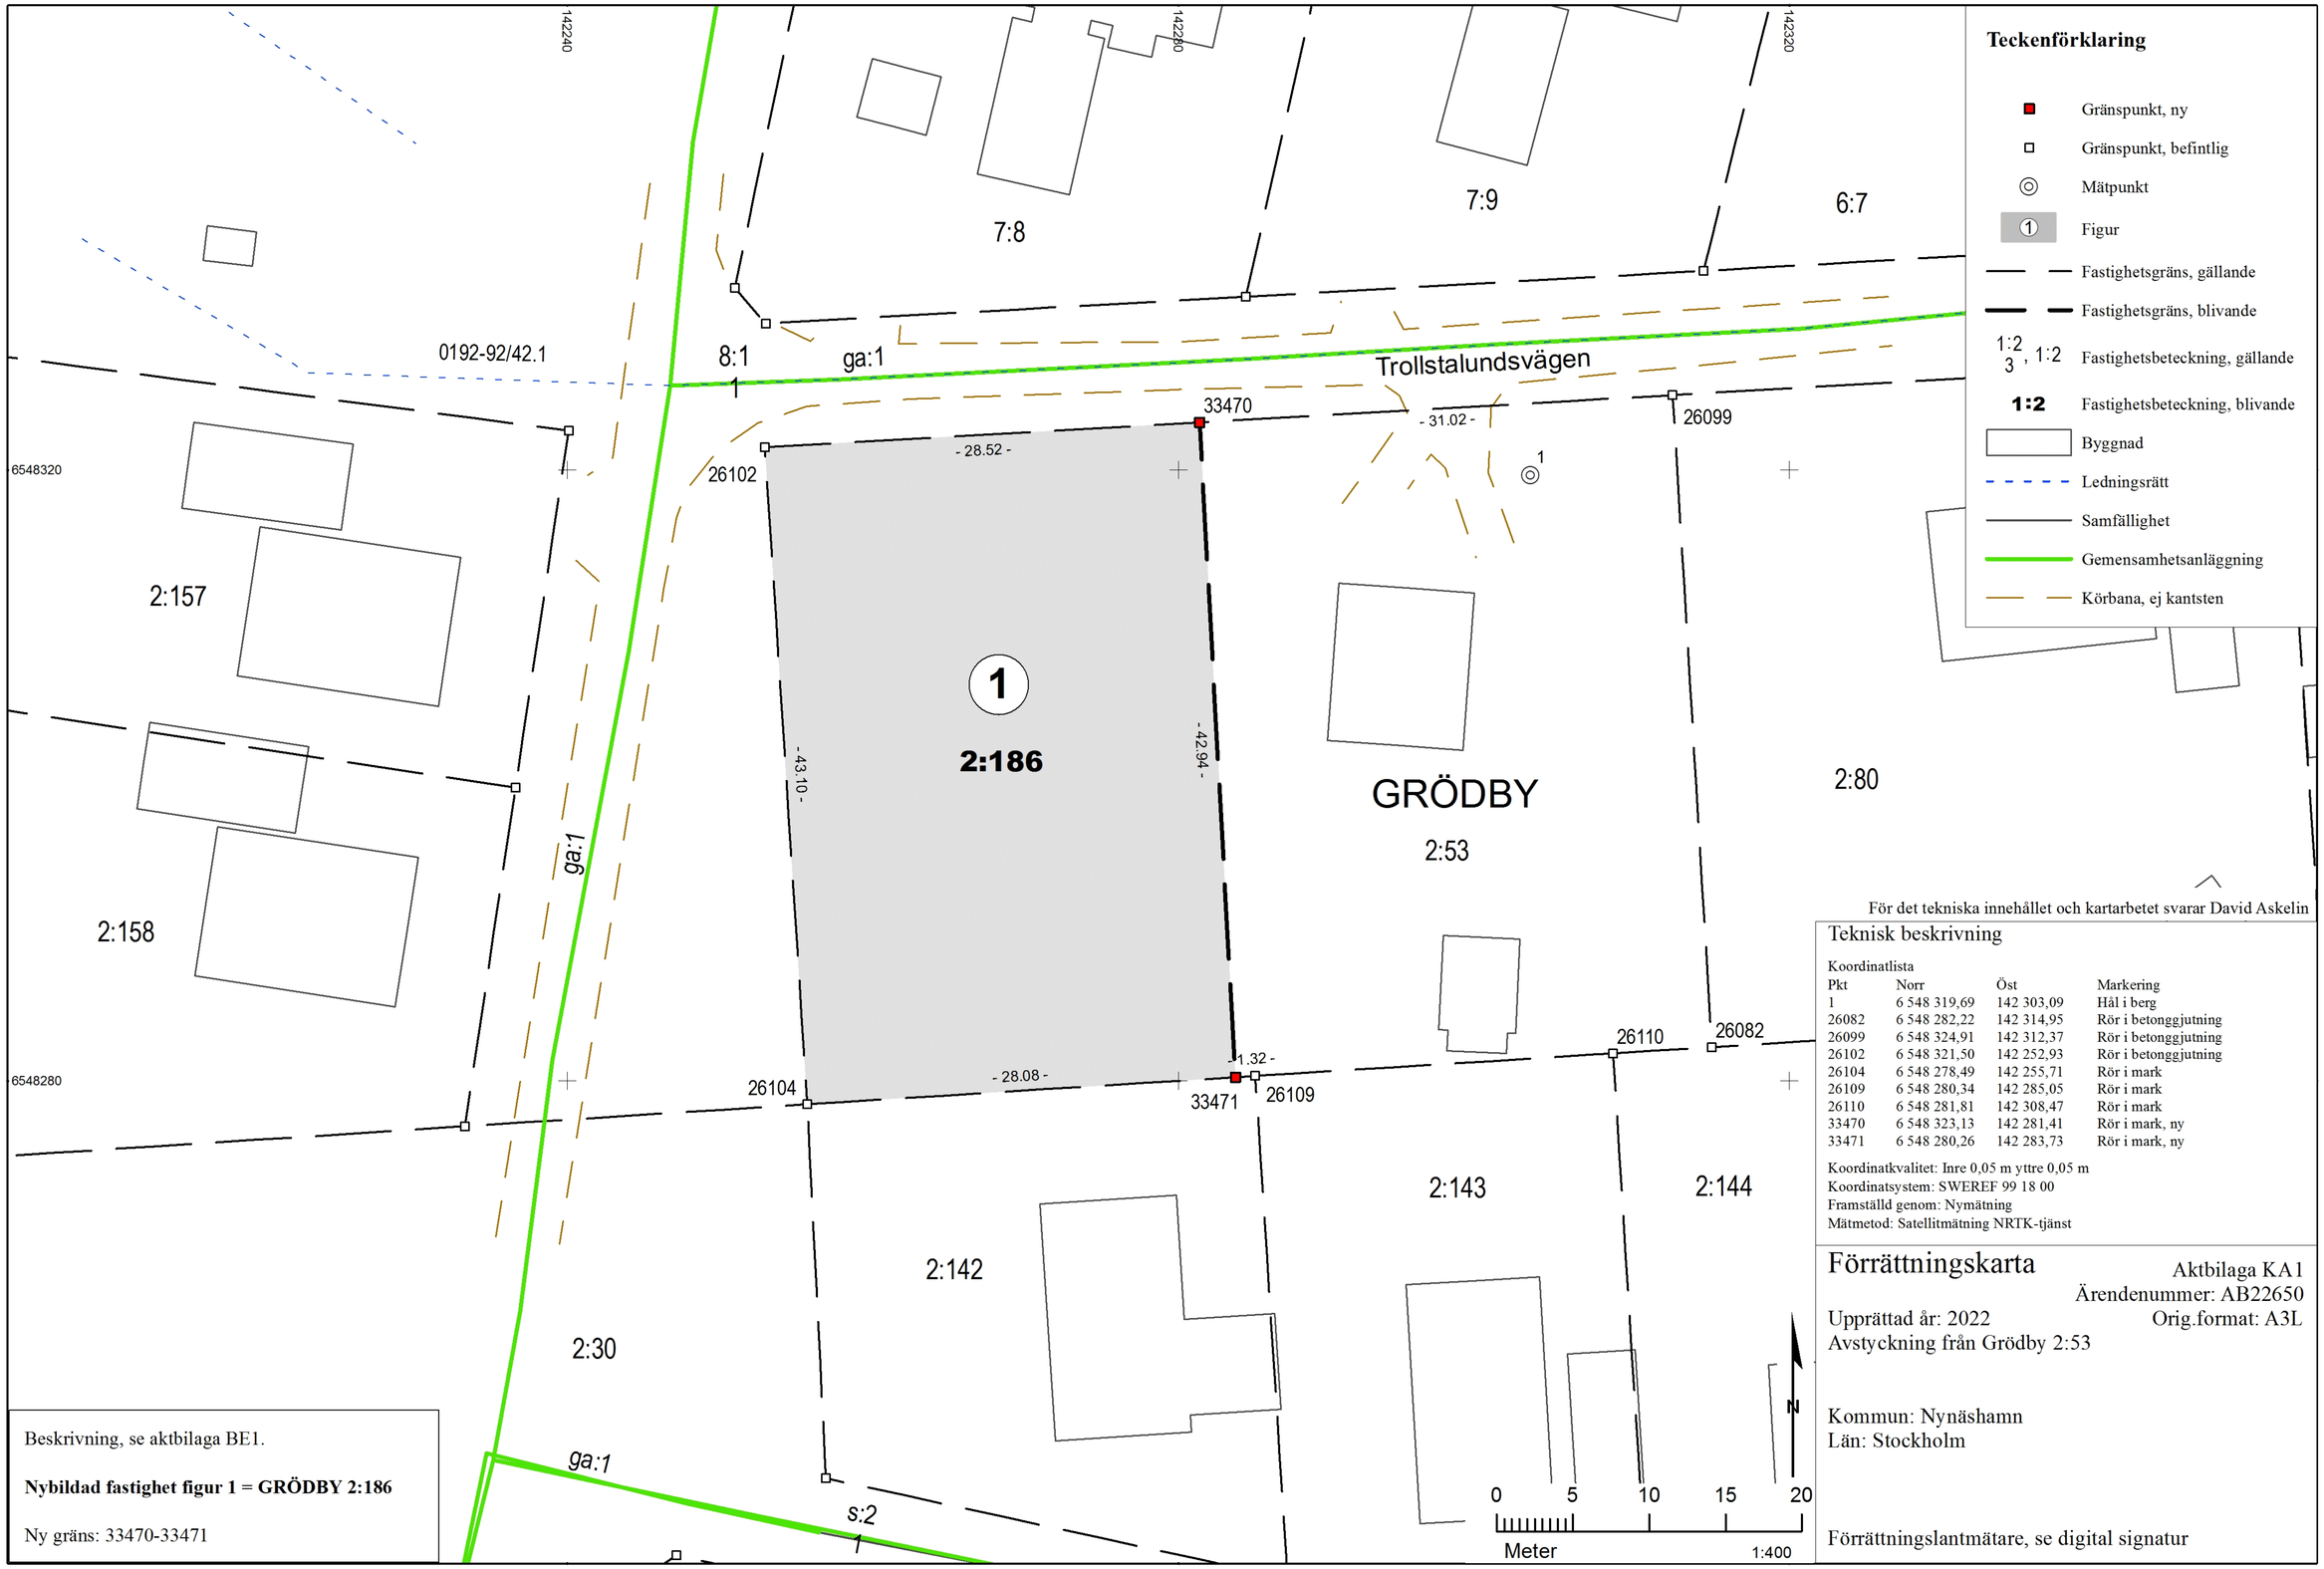


Beskrivning, se aktbilaga BE1.

**Nybildad fastighet figur 1 = GRÖDBY 2:186**

Ny gräns: 33470-33471

För det tekniska innehållet och kartarbetet svarar David Askelin

## Teknisk beskrivning

Koordinatlista

| Pkt | Norr | Öst | Markering |
|---|---|---|---|
| 1 | 6 548 319,69 | 142 303,09 | Hål i berg |
| 26082 | 6 548 282,22 | 142 314,95 | Rör i betonggjutning |
| 26099 | 6 548 324,91 | 142 312,37 | Rör i betonggjutning |
| 26102 | 6 548 321,50 | 142 252,93 | Rör i betonggjutning |
| 26104 | 6 548 278,49 | 142 255,71 | Rör i mark |
| 26109 | 6 548 280,34 | 142 285,05 | Rör i mark |
| 26110 | 6 548 281,81 | 142 308,47 | Rör i mark |
| 33470 | 6 548 323,13 | 142 281,41 | Rör i mark, ny |
| 33471 | 6 548 280,26 | 142 283,73 | Rör i mark, ny |

Koordinatkvalitet: Inre 0,05 m yttre 0,05 m
Koordinatsystem: SWEREF 99 18 00
Framställd genom: Nymätning
Mätmetod: Satellitmätning NRTK-tjänst

## Förrättningskarta

Aktbilaga KA1
Ärendenummer: AB22650
Orig.format: A3L

Upprättad år: 2022
Avstyckning från Grödby 2:53

Kommun: Nynäshamn
Län: Stockholm

Förrättningslantmätare, se digital signatur



**Akt 0192-2022/37**