


FÖRESKRIFTER


ALLA MÅTT ANGES I MM

- U/M = INBYGGD MICRO OCH UGN
- DM = DISKMASKIN
- HO = DISKHO
- K = KYL
- F = FRYS
- VP = LYFTVÄRMEPUMP
- TT/TM = TVÄTTMAKSN + TORTUMLARE
- VM = VATTENMÄTARE
- FM = FASADMÄTARSKÅP
- MM+ELC = MULTIMEDIA SKÅP+ELCENTRAL

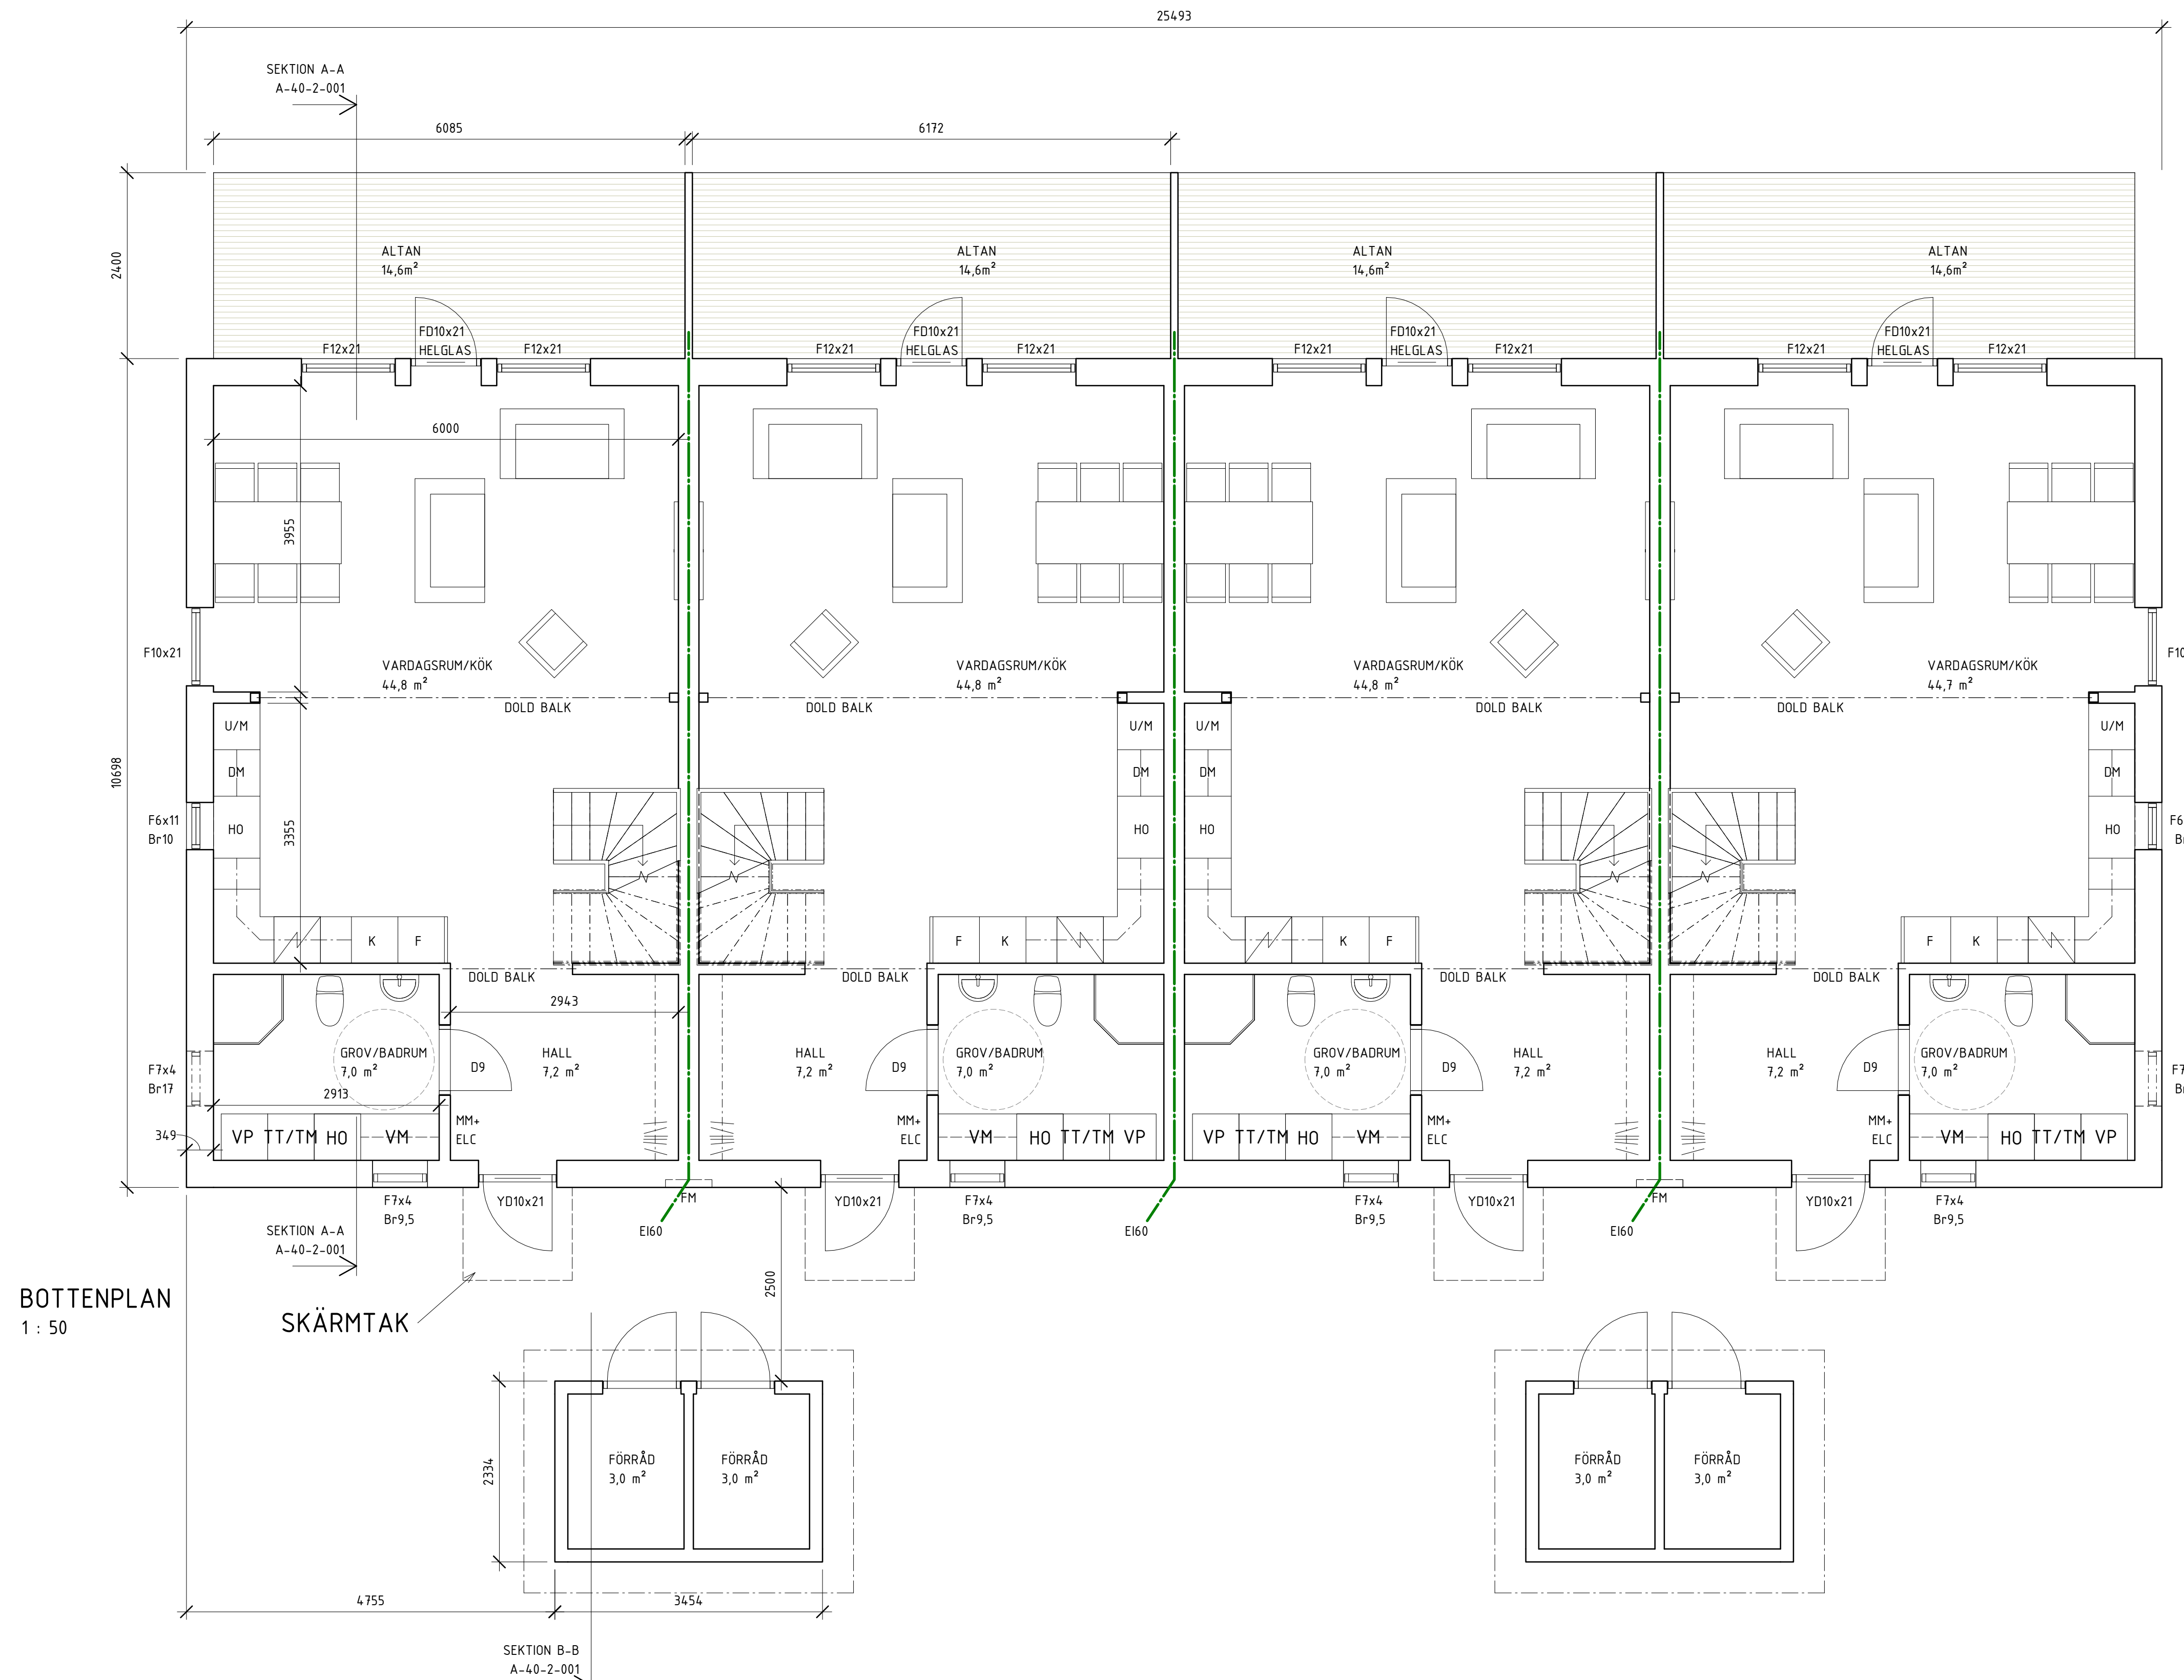

BOTTENPLAN
1 : 50

BYA: 272m² (BYGGNAD) + 16,5m² (FÖRRÅD)
BOA: 120m²/LGH

BET	ÄNDRINGEN AVSER	DATUM	SIGN
BYGGLOVSHANDLING			
NYBYGGNATION			
VRETA 2:23, 2:24, 2:25, 2:55			
			
A INGENJÖRSGRUPPEN			
UPPRORAG NR	RITAD/KONSTR. AV	HANDLÄGGARE	
2018-52	JIM AROUSI		
DATUM	ANSVARIG		
2018-11-05	JIM AROUSI		
NYBYGGNATION RADHUS			
PLAN 1			
BOTTENPLAN			
SKALA	NUMMER	BET	
1:50	A-40-1-100		
AS	1:100		