

Vemdalens Kyrkby 78:50

Härjedalens kommun, Jämtlands län

Fastigheten bildad: 2010-11-05
 Detaljplan laga kraft: 2009-04-23

Areal: 3458 kvm

- Användningsgräns
- Egenskapsgräns
- Mark får ej bebyggas

Se detaljplan och planbeskrivning
 vad gäller övriga planbestämmelser


- Kartbeteckningar
- Fastighetsgräns
- Körbanekant
- Dike/Bäck
- Vattenledningen
- Spillvattenledning
- Servisventil
- Avstängningsventil
- Tillsynsbrunn
- Rensbrunn
- Nivåkurvor
- Fastighetsbeteckning
- Koordinatkruss
- Gränspunkter
- Markhöjder
- Belysningsstolpe

El- och teleledningar ej redovisade

Koordinatsystem: SWEREF 99 14 15
 Höjdsystem: RH2000
 Ekvidistans: 0,5m

Emil Björklund
 Miljö & Byggförvaltningen
 Härjedalens kommun
 2018-11-16

BET	ANT	ÄNDRING AVSER	DATUM	Sign.
BYGGLOVHANDLING				

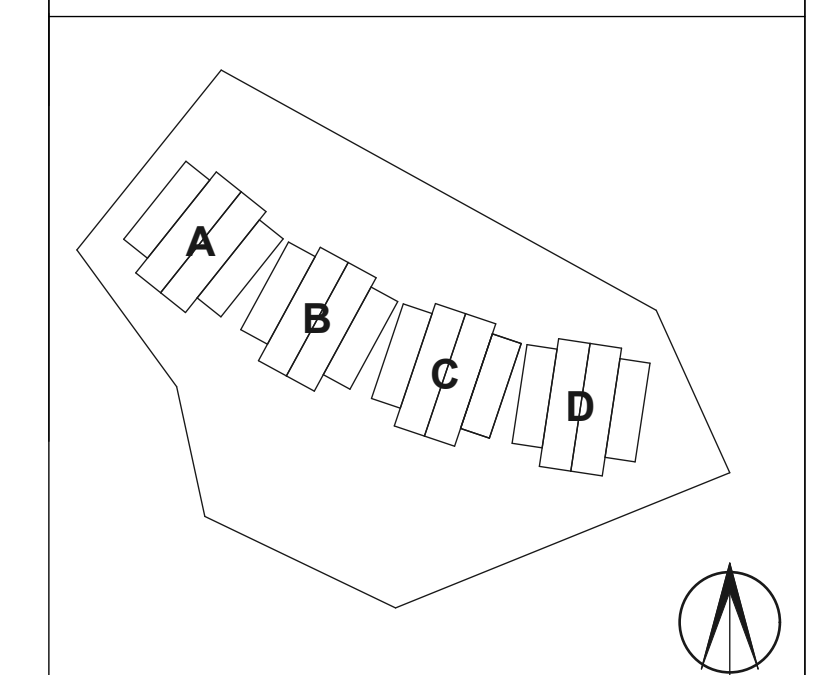


ÖA ÖSTBERG ARKITEKTUR AB
 TURSTVÄGEN 56C
 827 56 JÄRNVÖD
 070-396 55 30
 jocke@ostbergarkitektur.se
 www.ostbergarkitektur.se

UPPRAG NR J23050	RITAD AV J. ÖSTBERG	HANDLÄGGARE J. ÖSTBERG
DATUM 2024-01-30	ANSVARSIG J. ÖSTBERG	

FASTIGHET: VEMDALENS KYRKBY 78:50
HÄRJEDALENS KOMMUN
 NYBYGGNAD FRITIDSLÄGENHETER

SITUATIONSPLAN

SKALA 1:250 1:500	NUMMER [A1] [A3]	BET A-01.1-001
-------------------------	------------------------	--------------------------

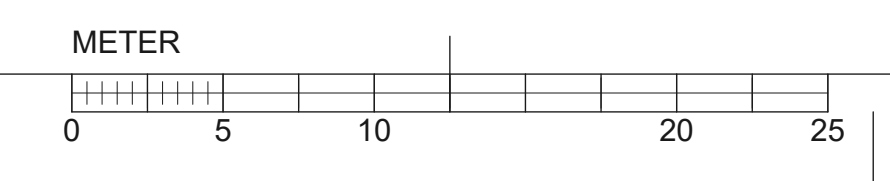


FÖRKLARINGAR

Mått anges i meter.

FÖRESKRIFTER

HÄNVISNINGAR

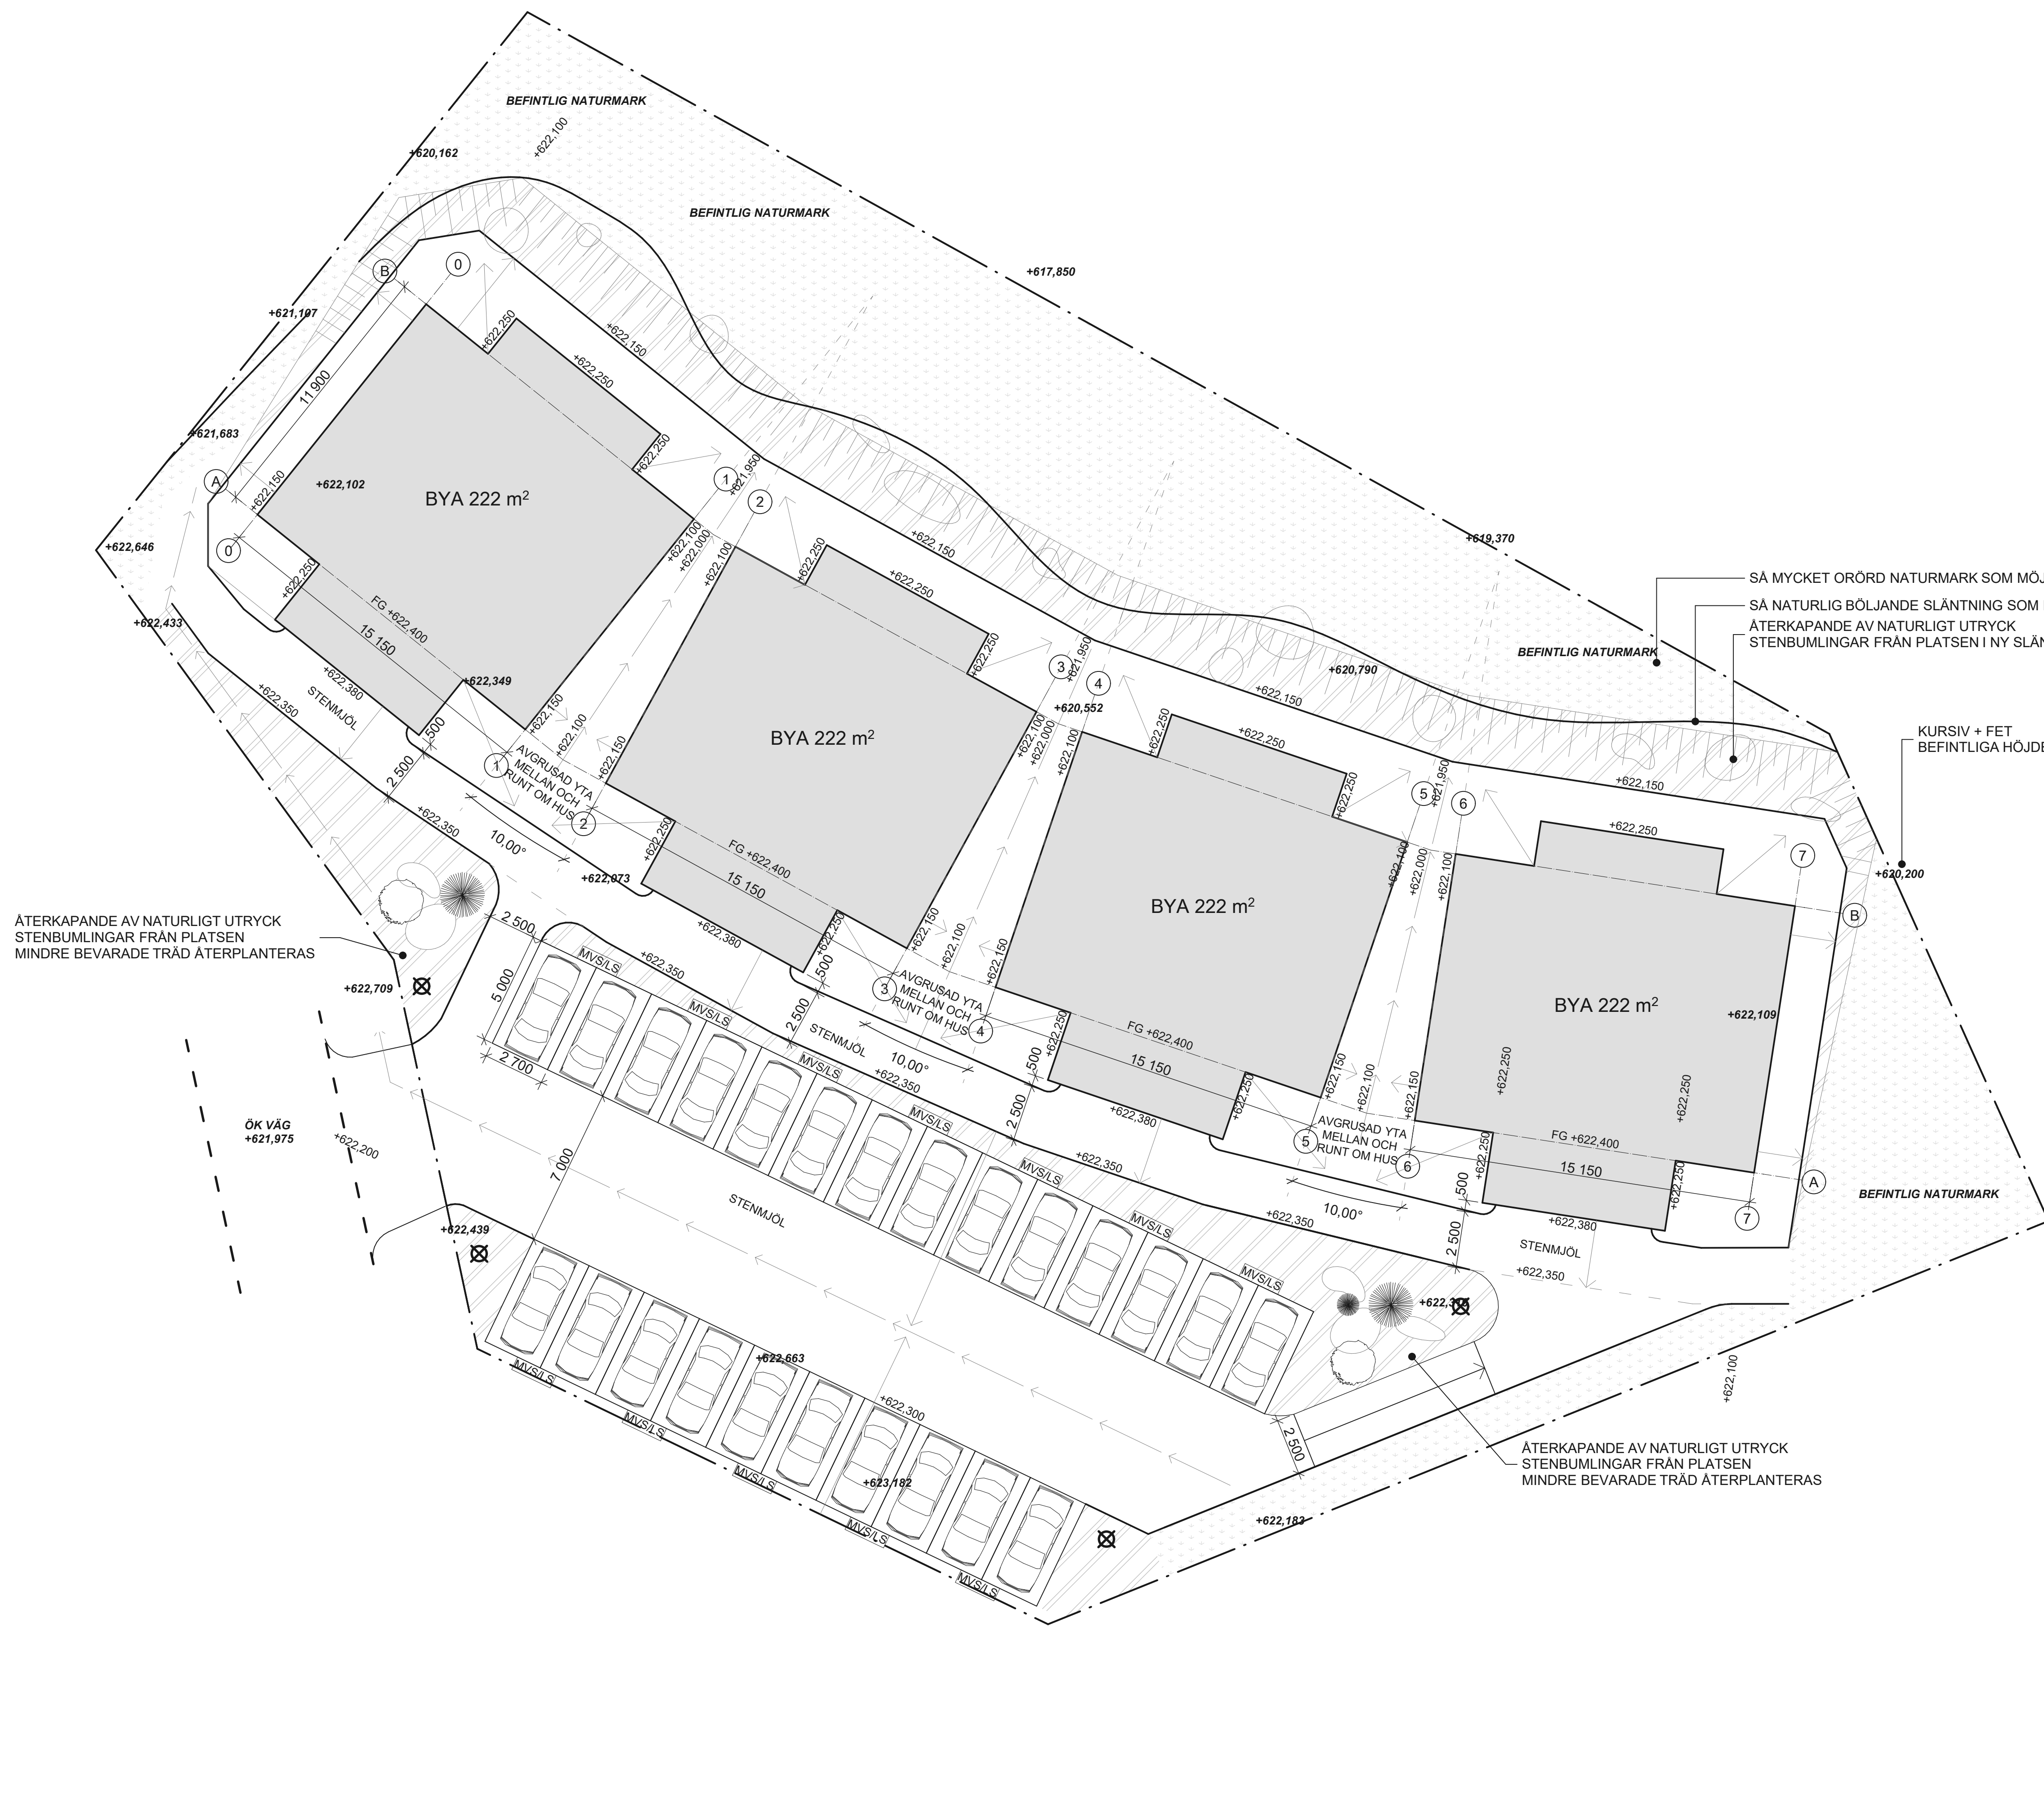

SÅ MYCKET ORÖRD NATURMARK SOM MÖJLIGT SKALL EFTERSTRÄVAS
 SÅ NATURLIG BÖLJANDE SLÄNTNING SOM MÖJLIGT SKALL EFTERSTRÄVAS
 ÅTERKAPANDE AV NATURLIGT UTTRYCK
 STENBÜMLINGAR FRÅN PLATSEN I NY SLÄNT


KURSIV + FET
 BEFINTLIGA HÖJDER ENL. NBK

ÅTERKAPANDE AV NATURLIGT UTTRYCK
 STENBÜMLINGAR FRÅN PLATSEN
 MINDRE BEVARADE TRÄD ÅTERPLANTERAS

ÅTERKAPANDE AV NATURLIGT UTTRYCK
 STENBÜMLINGAR FRÅN PLATSEN
 MINDRE BEVARADE TRÄD ÅTERPLANTERAS

BET	ANT	ÄNDRING AVSER	DATUM	Sign.
-----	-----	---------------	-------	-------

BYGGLOVHANDLING

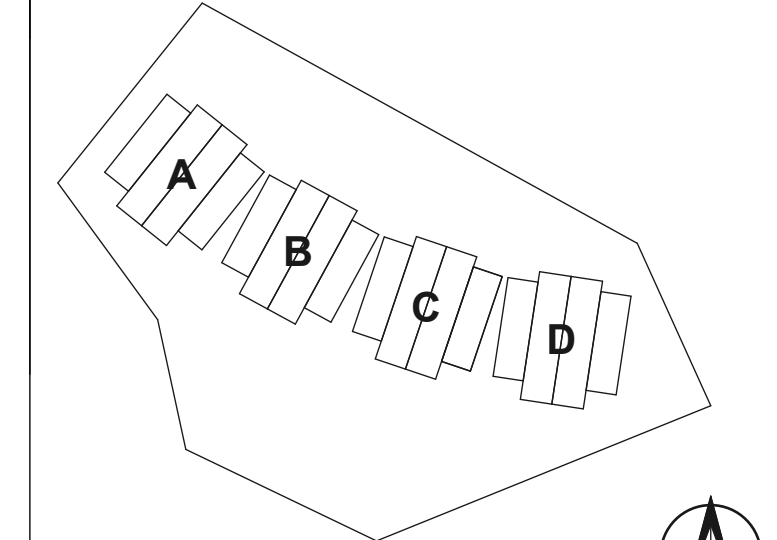


ÖA ÖSTBERG ARKITEKTUR AB
 TURSTVAGEN 58C
 827 55 JÄRVÖD
 070-396 55 30
 jocke@ostbergarkitektur.se
 www.ostbergarkitektur.se

UPPDRAG NR J23050	RITAD AV J. ÖSTBERG	HANDLÄGGARE J. ÖSTBERG
DATUM 2024-01-30	ANSVÄRIG J. ÖSTBERG	

FASTIGHET: VEMDALENS KYRKBY 78:50
HÄRJEDALENS KOMMUN
 NYBYGGNAD FRITIDSLÄGENHETER
 SITUATIONSPLAN - HÖJDSÄTTNING MARK

SKALA	NUMMER	BET
1:150 1:300	[A1] [A3]	A-01.1-002

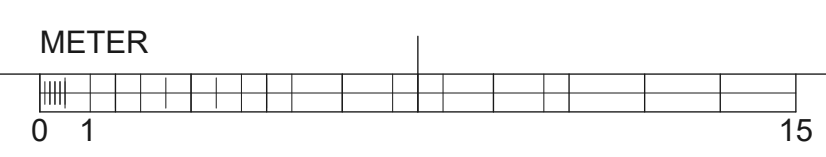


FÖRKLARINGAR


Mått anges i millimeter.

FÖRESKRIFTER

HÄNVISNINGAR

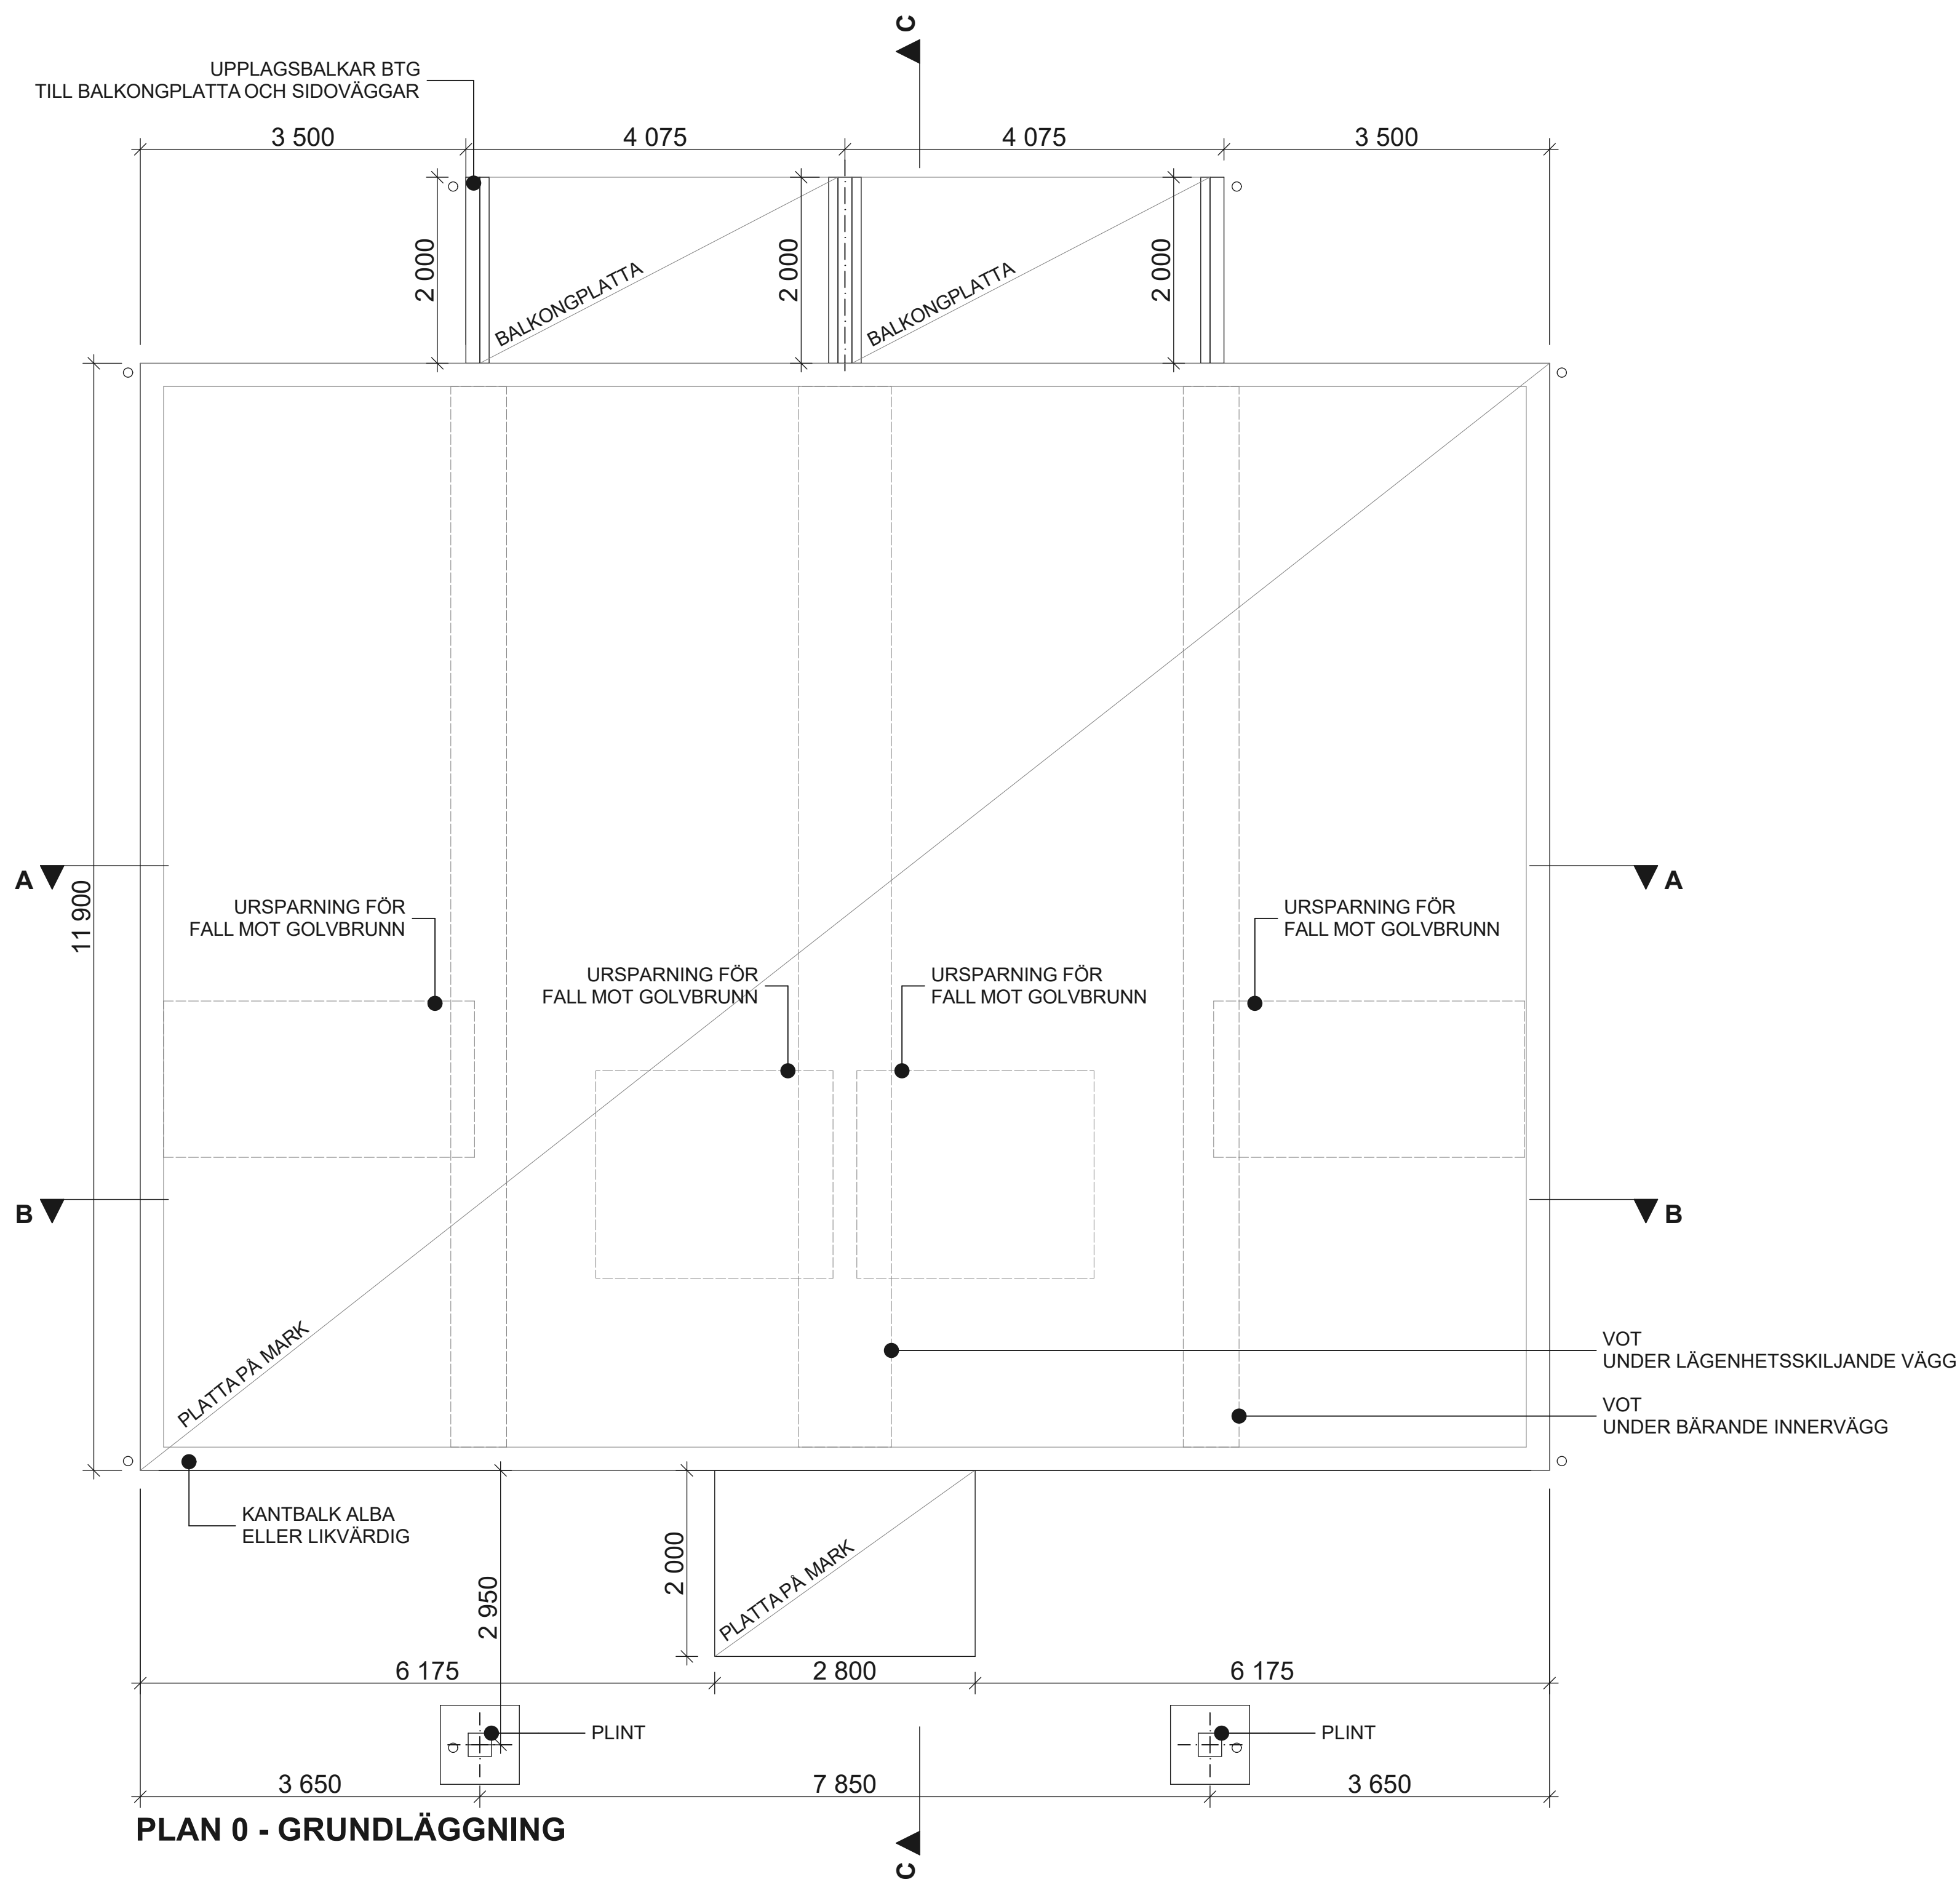


PLAN 0 - GRUNDLÄGGNING

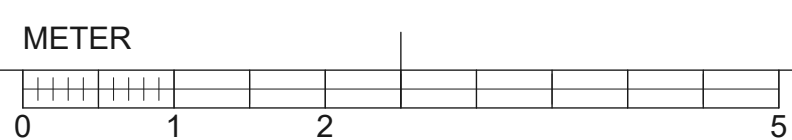

BET	ANT	ÄNDRING AVSER	DATUM	Sign.
-----	-----	---------------	-------	-------

BYGGLOVHANDLING

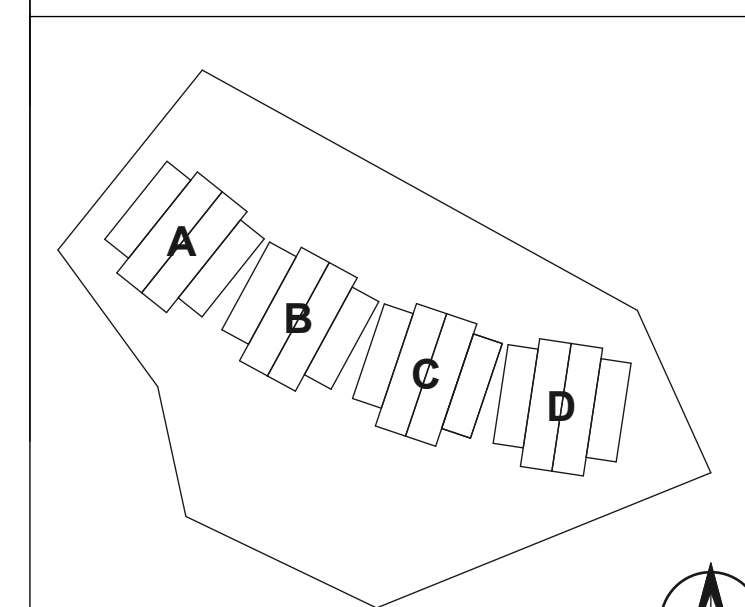

ÖA ÖSTBERG ARKITEKTUR AB
TURISTVÄGEN 59C
827 55 JÄRNVÖD
070-396 55 30
jocke@ostbergarkitektur.se
www.ostbergarkitektur.se

UPPRAG NR	RITAD AV	HANDLÄGGARE
J23050	J. ÖSTBERG	J. ÖSTBERG
DATUM	ANSVARIG	
2024-01-30	J. ÖSTBERG	

FASTIGHET: VEMDALENS KYRKBY 78:50
HÄRJEDALES KOMMUN
NYBYGGNAD FRITIDSLÄGENHETER
PLAN 0 - GRUNDLÄGGNING

SKALA	NUMMER	BET
1:50 [A1] 1:100 [A3]	A-40.1-000	


FÖRKLARINGAR

Mått anges i millimeter.

- BRANDCELLSGRÄNS EI30
- BRANDCELLSGRÄNS EI60
- (X) BRANDCELL

FÖRESKRIFTER

HÄNVISNINGAR

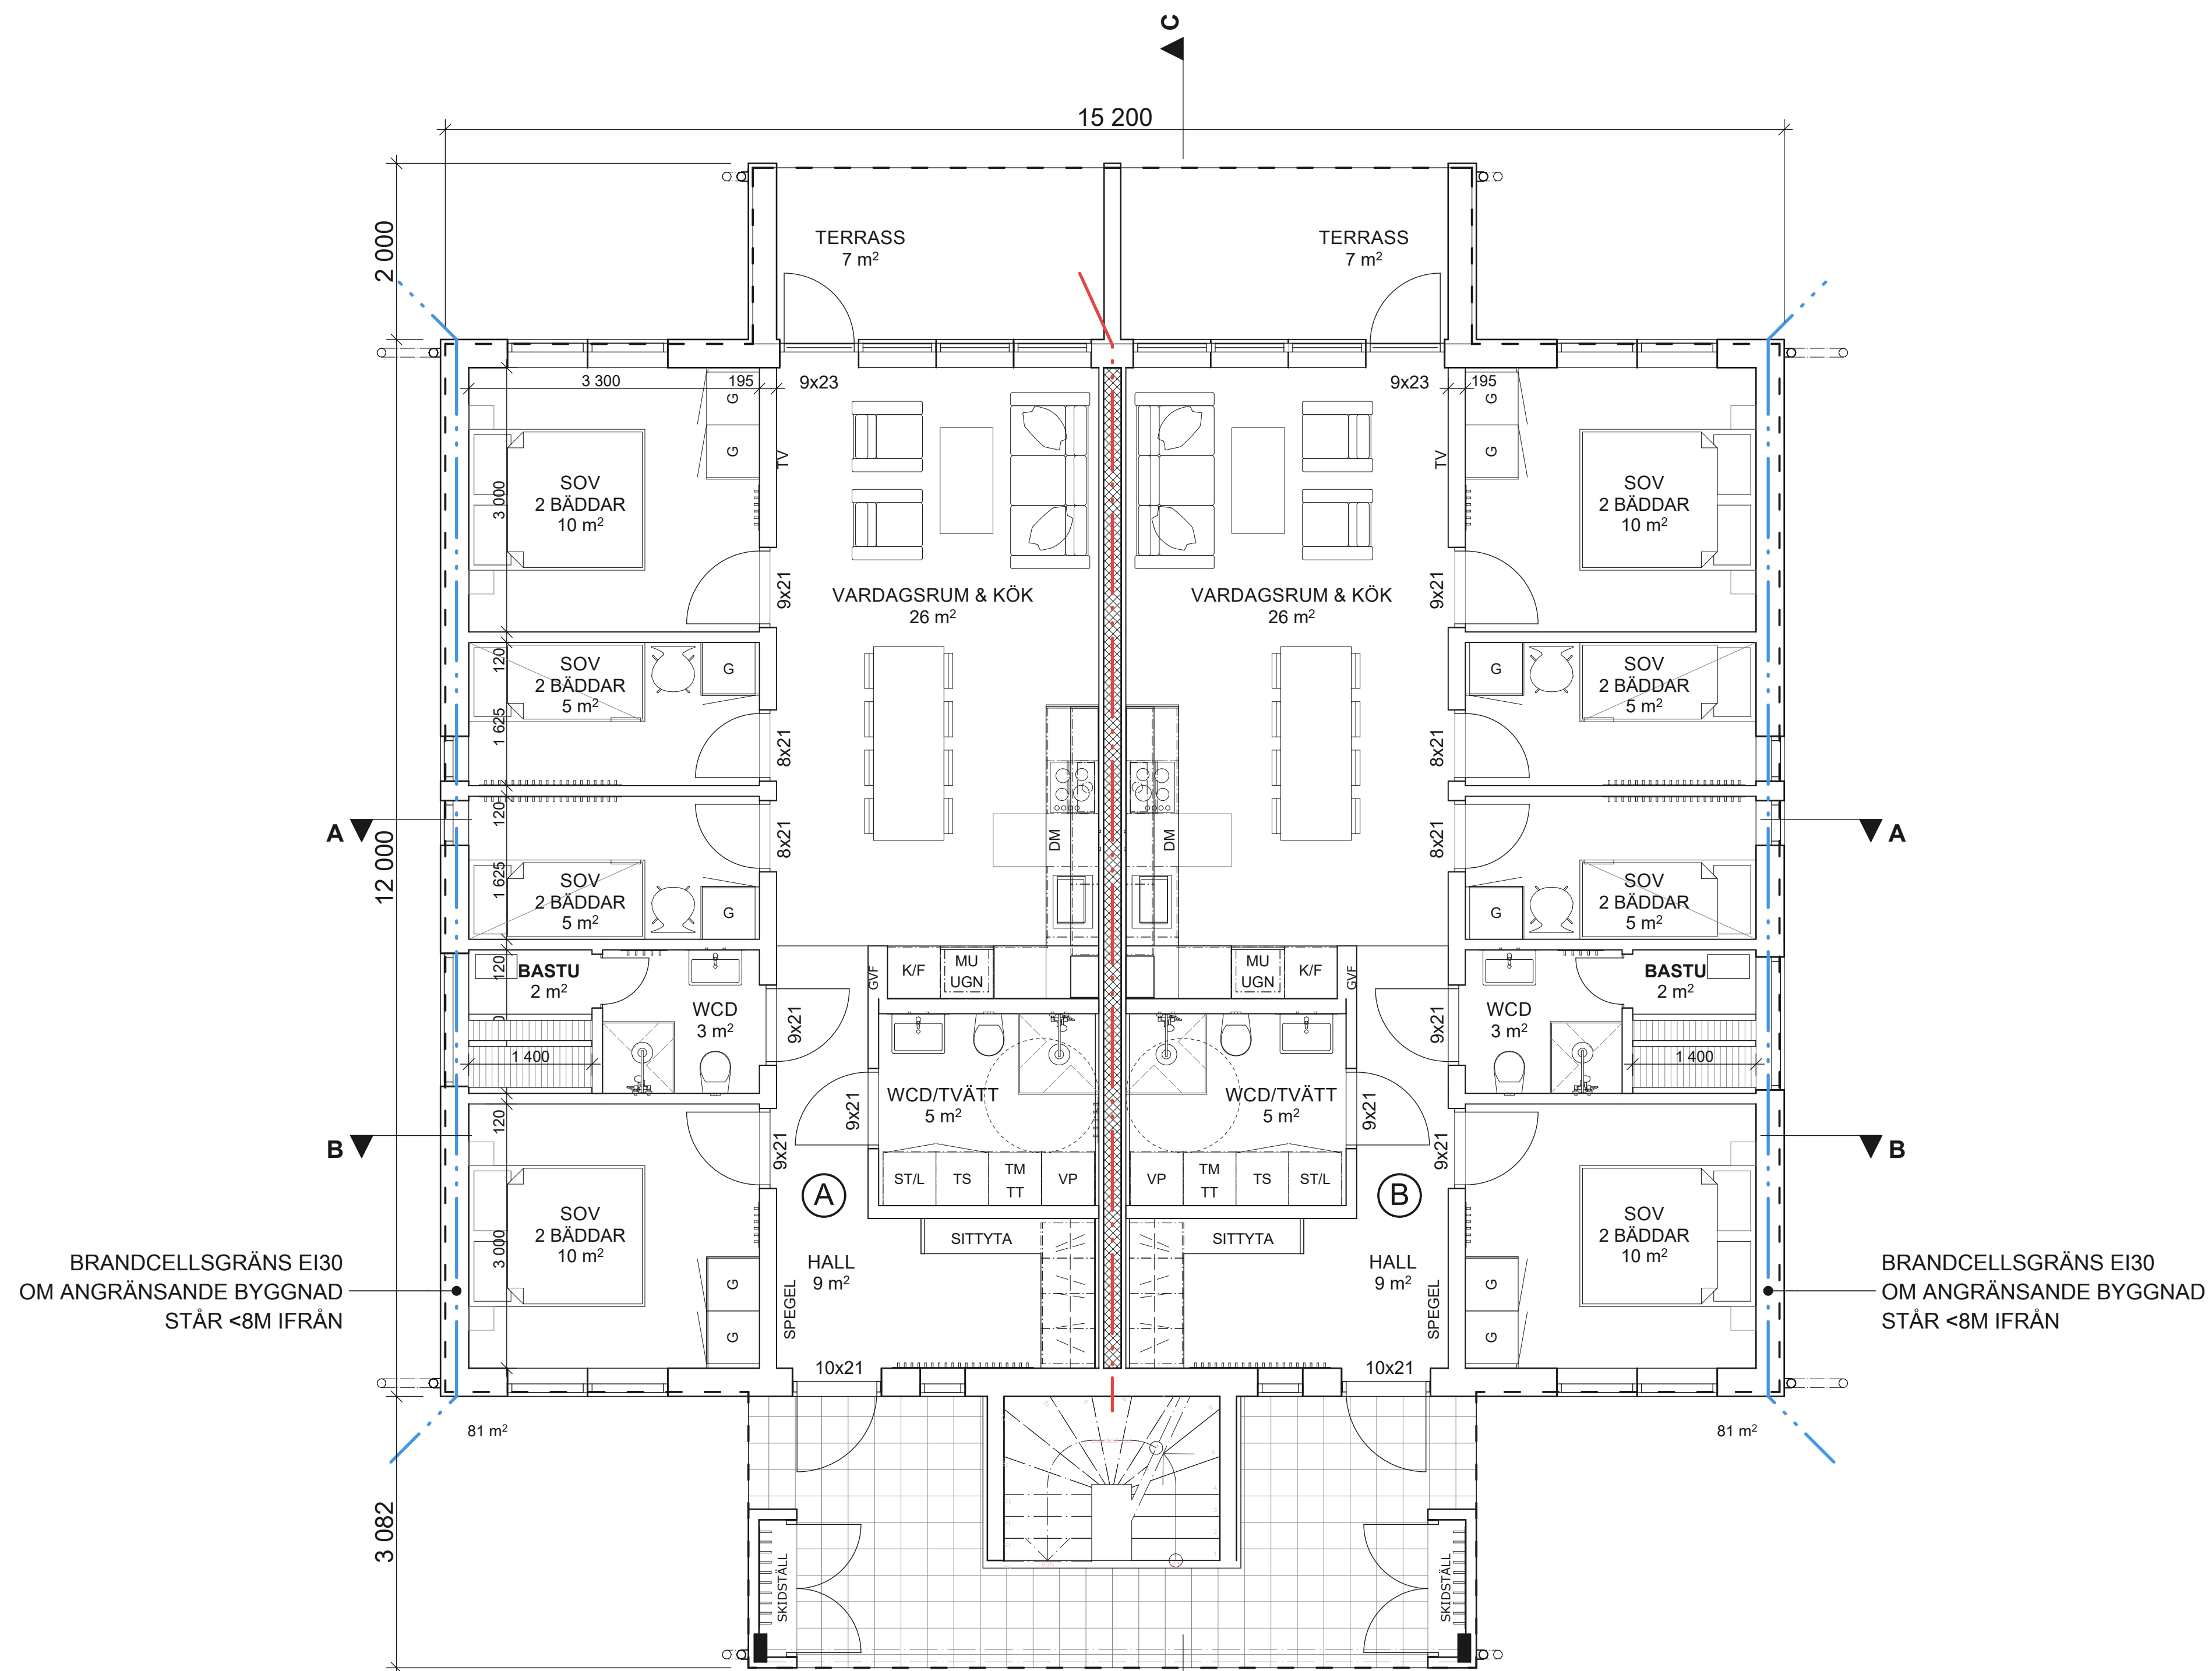


BRANDCELLSGRÄNS EI30
OM ANGRÄNSANDE BYGGNAD
STÅR <8M IFRÅN

BRANDCELLSGRÄNS EI30
OM ANGRÄNSANDE BYGGNAD
STÅR <8M IFRÅN


PLAN 1 - ENTRÉPLAN

BOA 81 KVM / LGH
BYA 222 KVM / HUS
BTA 384 KVM / HUS

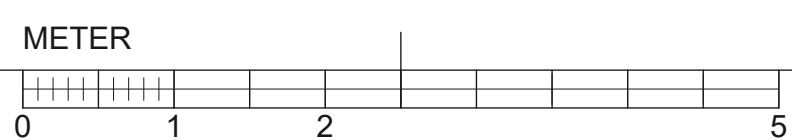

BET	ANT	ÄNDRING AVSER	DATUM	Sign.

BYGGLOVHANDLING

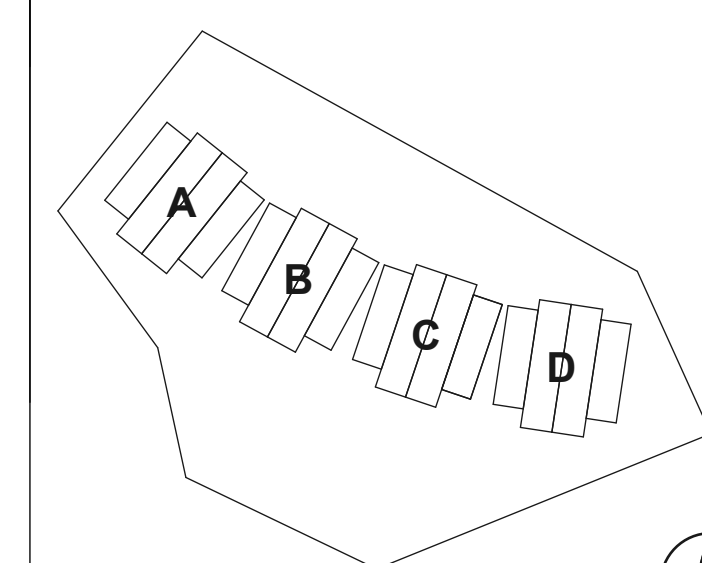


ÖA ÖSTBERG ARKITEKTUR AB
TURISTVAGEN 59C
827 56 JÄRFVÖ
070-396 55 30
jocke@ostbergarkitektur.se
www.ostbergarkitektur.se

LUPPDRAG NR	RITAD AV	HANDLÄGGARE
J23050	J. ÖSTBERG	J. ÖSTBERG
DATUM	ANSVARIG	
2024-01-30	J. ÖSTBERG	

FASTIGHET: VEMDALENS KYRKBY 78:50
HÄRJEDALENS KOMMUN
NYBYGGNAD FRITIDSLÄGENHETER

SKALA	NUMMER	BET
1:50 [A1]	A-40.1-100	
1:100 [A3]		

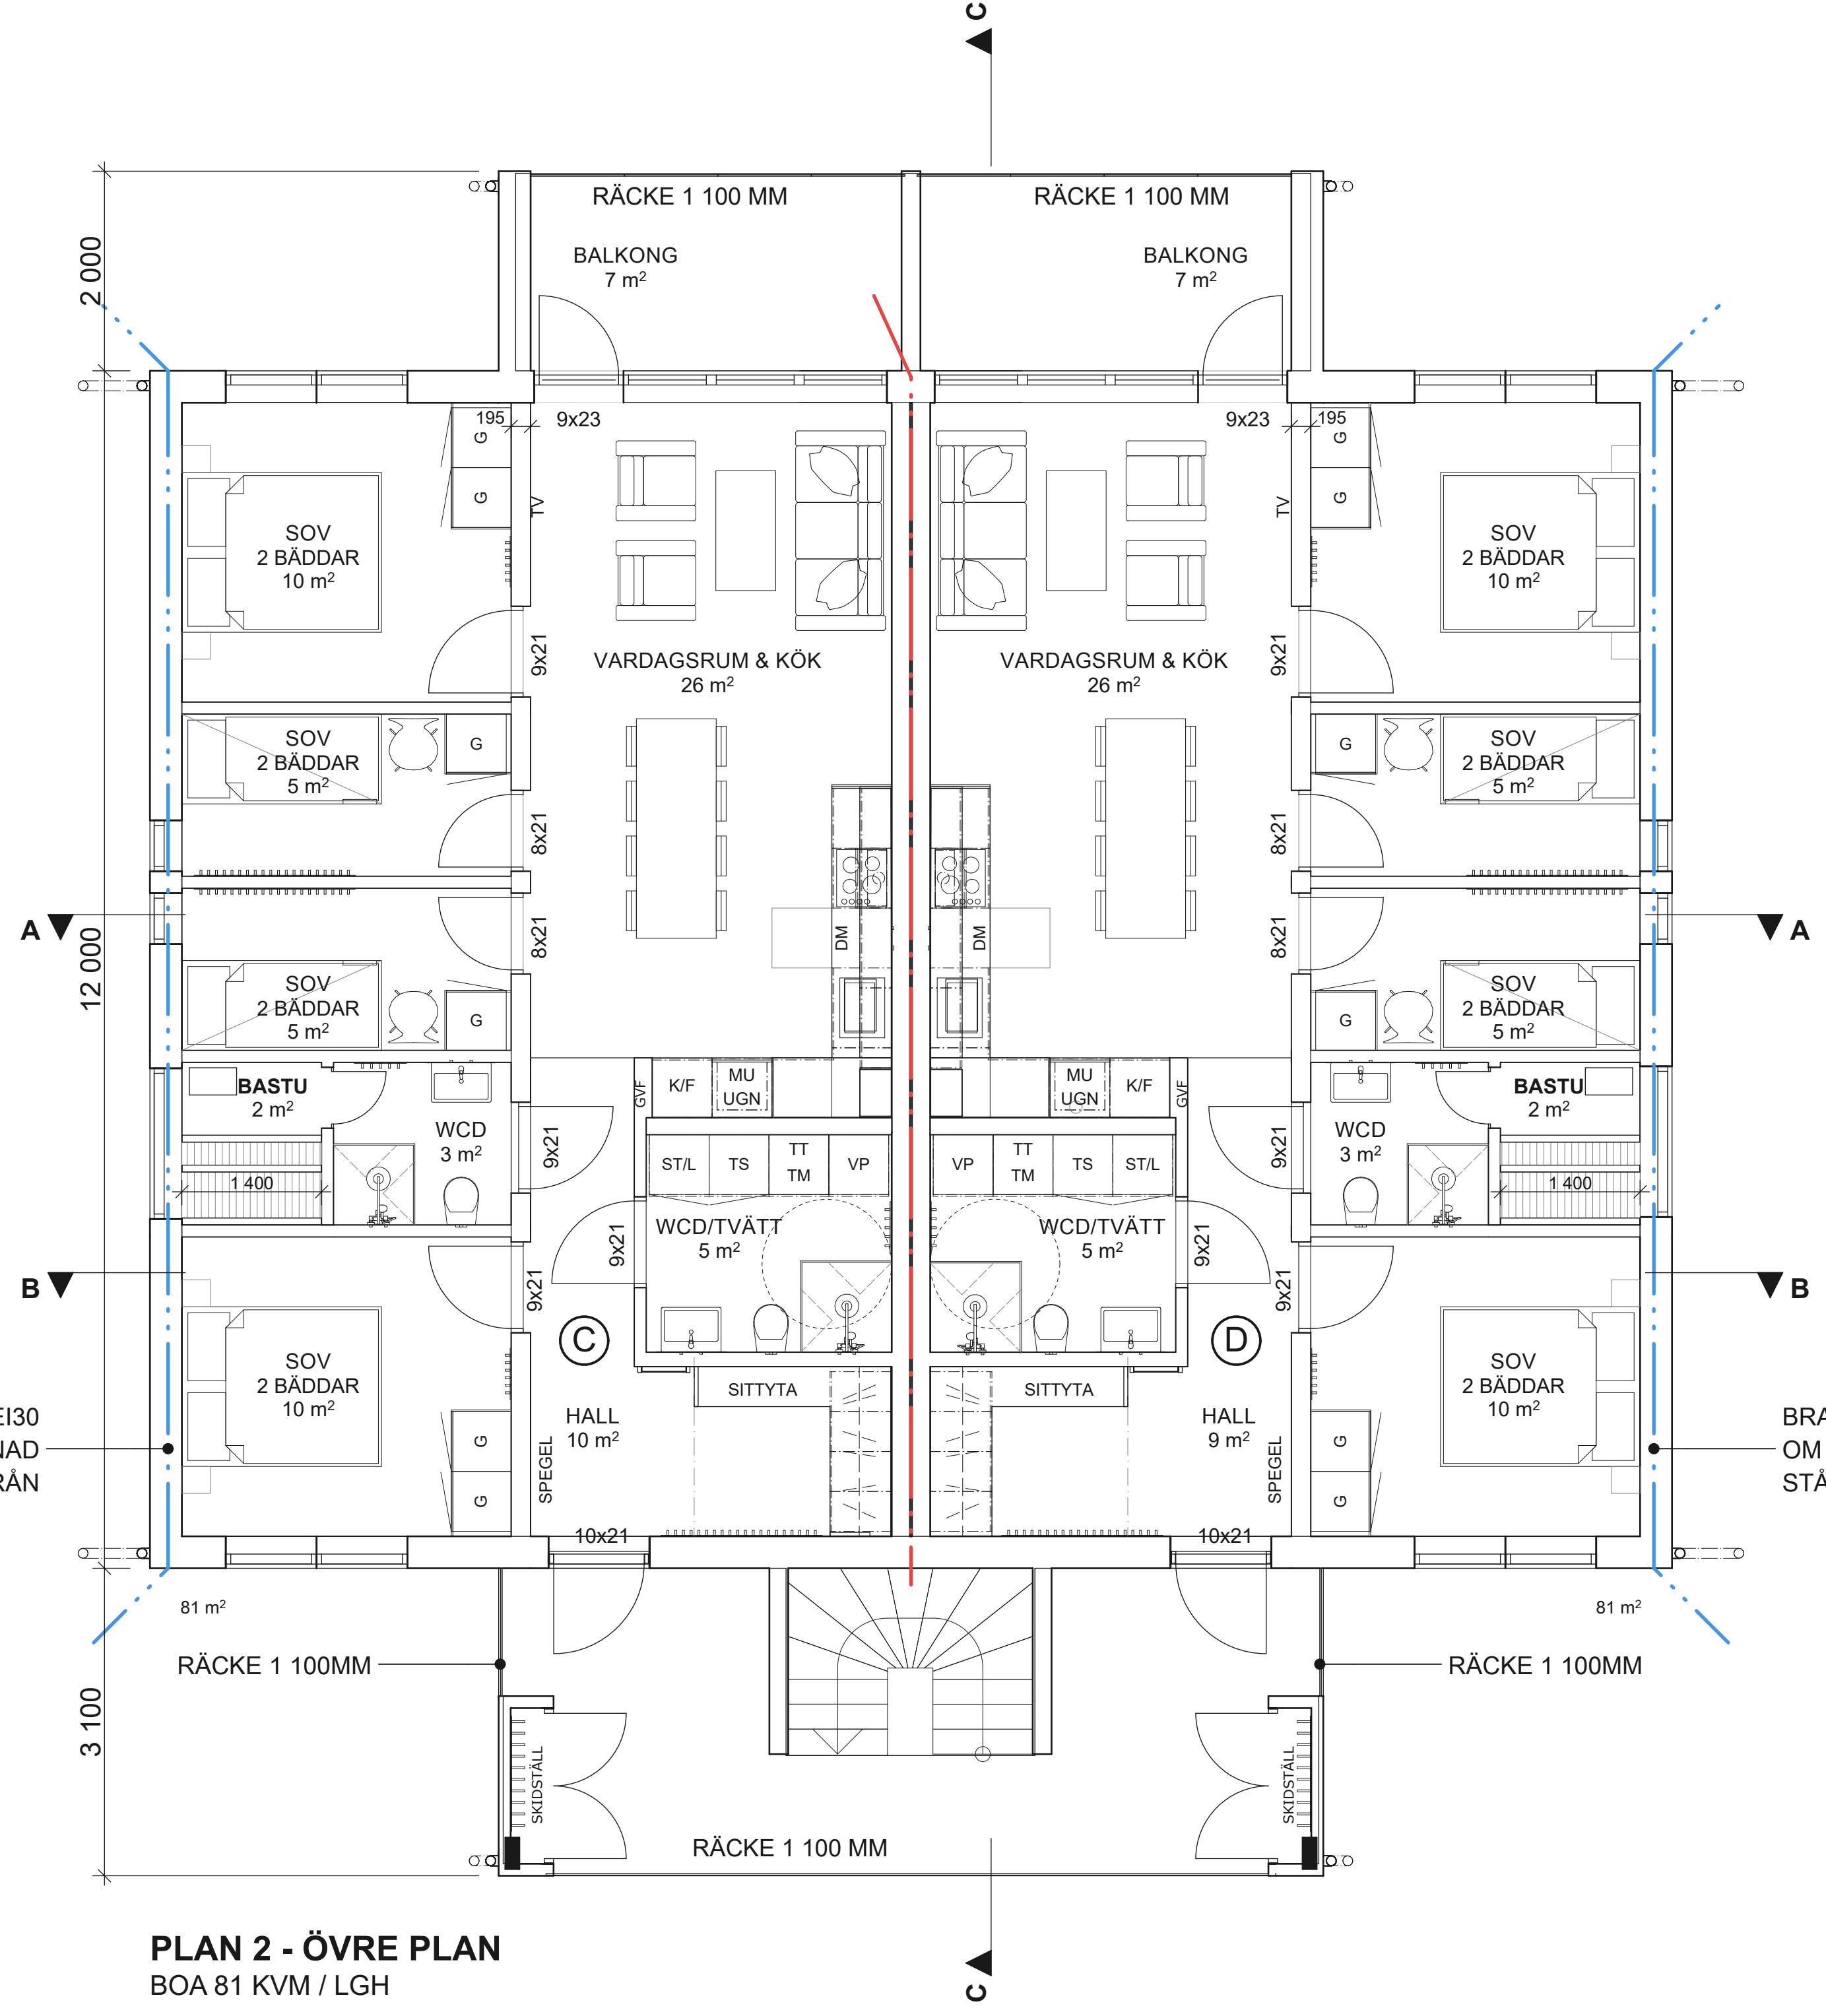

PLAN 2 - ÖVRE PLAN
 BOA 81 KVM / LGH

BRANDCELLSGRÄNS EI30
OM ANGRÄNSANDE BYGGNAD
STÅR <8M IFRÅN

BRANDCELLSGRÄNS EI30
OM ANGRÄNSANDE BYGGNAD
STÅR <8M IFRÅN

FÖRKLARINGAR


- Mått anges i millimeter.
- · — · — BRANDCELLSGRÄNS EI30
- · — · — · — BRANDCELLSGRÄNS EI60
- ⊗ BRANDCELL

FÖRESKRIFTER

HÄNVISNINGAR

BET	ANT	ÄNDRING AVSER	DATUM	Sign.
-----	-----	---------------	-------	-------

BYGGLOVHANDLING

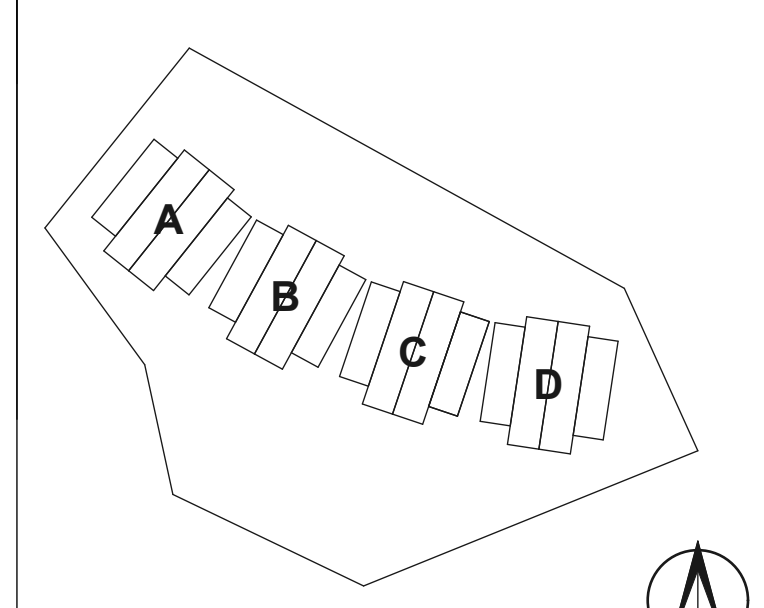

ÖA


ÖSTBERG
 ARKITEKTUR AB

TURISTVAGEN 59C
 827 56 JÄRFVÖD
 070-396 55 30
 jocke@ostbergarkitektur.se
 www.ostbergarkitektur.se

UPPRAG NR J23050	RITAD AV J. ÖSTBERG	HANDLÄGGARE J. ÖSTBERG
DATUM 2024-01-30	ANSVARIG J. ÖSTBERG	

FASTIGHET: VEMDALENS KYRKBY 78:50
HÄRJEDALENS KOMMUN
 NYBYGGNAD FRITIDSLÄGENHETER
 PLAN 2 - ÖVRE PLAN

SKALA 1:50 1:100	NUMMER [A1] [A3]	BET A-40.1-200
------------------------	------------------------	--------------------------

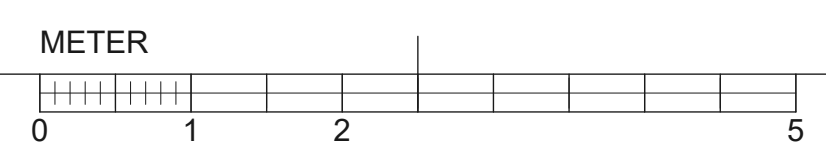


FÖRKLARINGAR

Mått anges i millimeter.


- BRANDCELLSGRÄNS EI30
- BRANDCELLSGRÄNS EI60
- BRANDCELL

FÖRESKRIFTER

HÄNVISNINGAR

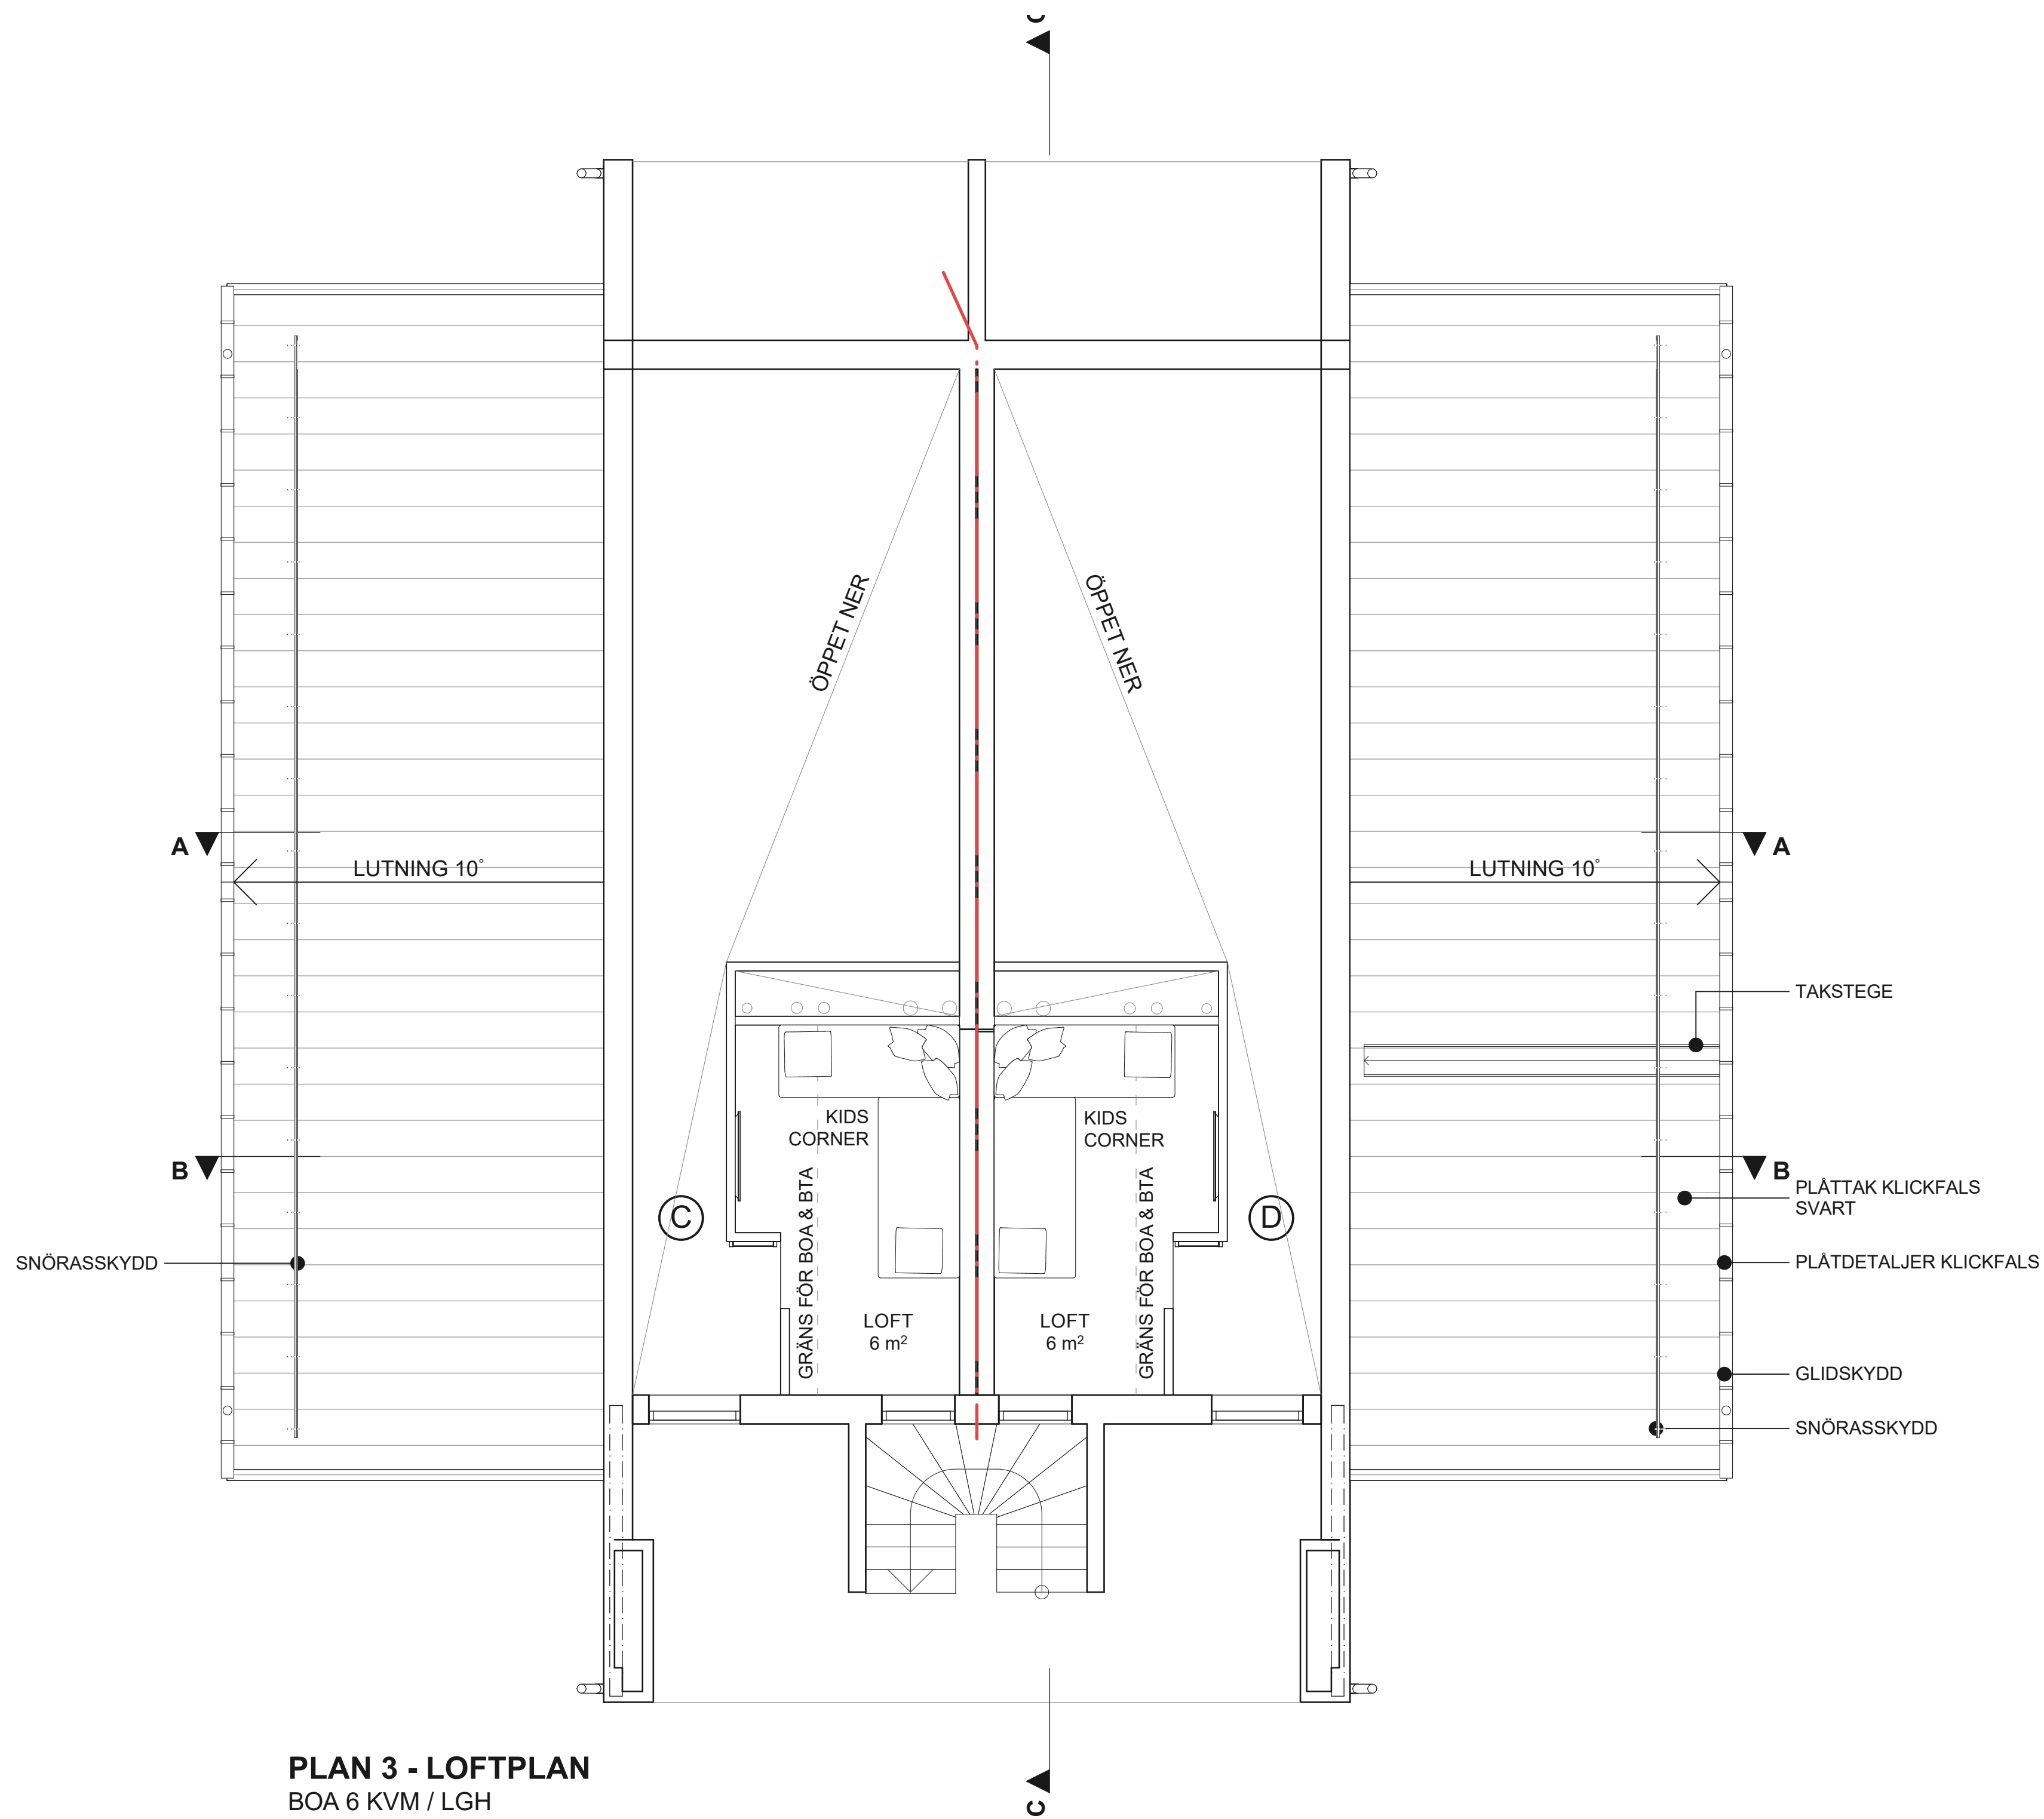


PLAN 3 - LOFTPLAN
BOA 6 KVM / LGH

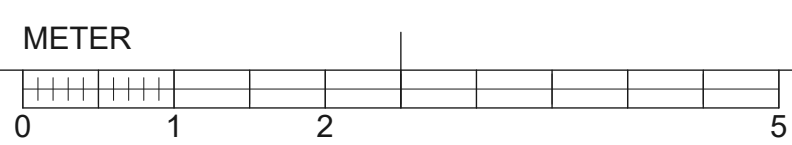

BET	ANT	ÄNDRING AVSER	DATUM	Sign.

BYGGLOVHANDLING

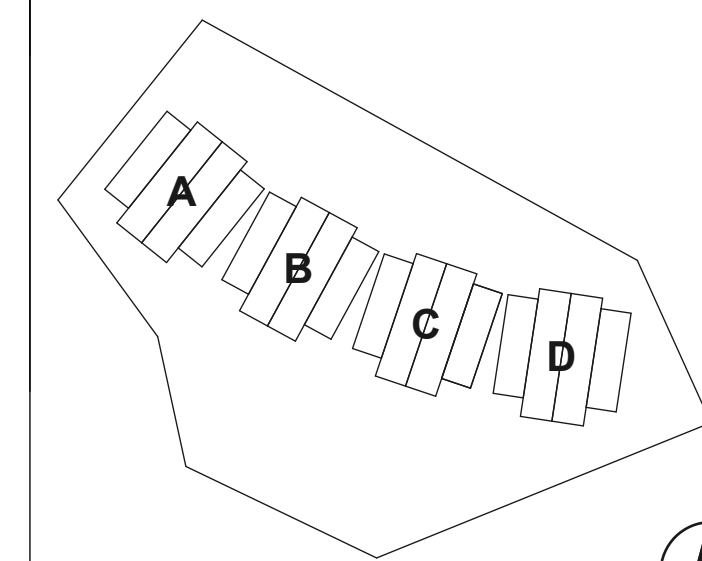

ÖA ÖSTBERG ARKITEKTUR AB
TURSTVÄGEN 59C
827 56 JÄRVIÖ
070-396 55 30
jocke@ostbergarkitektur.se
www.ostbergarkitektur.se

LUPPDRAG NR	RITAD AV	HANDLÄGGARE
J23050	J. ÖSTBERG	J. ÖSTBERG
DATUM	ANSVARIG	
2024-01-30	J. ÖSTBERG	

FASTIGHET: VEMDALENS KYRKBY 78:50
HÄRJEDALENS KOMMUN
NYBYGGNAD FRITIDSLÄGENHETER

SKALA	NUMMER	BET
1:50 1:100	[A1] [A3] A-40.1-200	


FÖRKLARINGAR

Mått anges i millimeter.


- BRANDCELLSGRÄNS EI30
- BRANDCELLSGRÄNS EI60
- (X) BRANDCELL

FÖRESKRIFTER


HÄNVISNINGAR

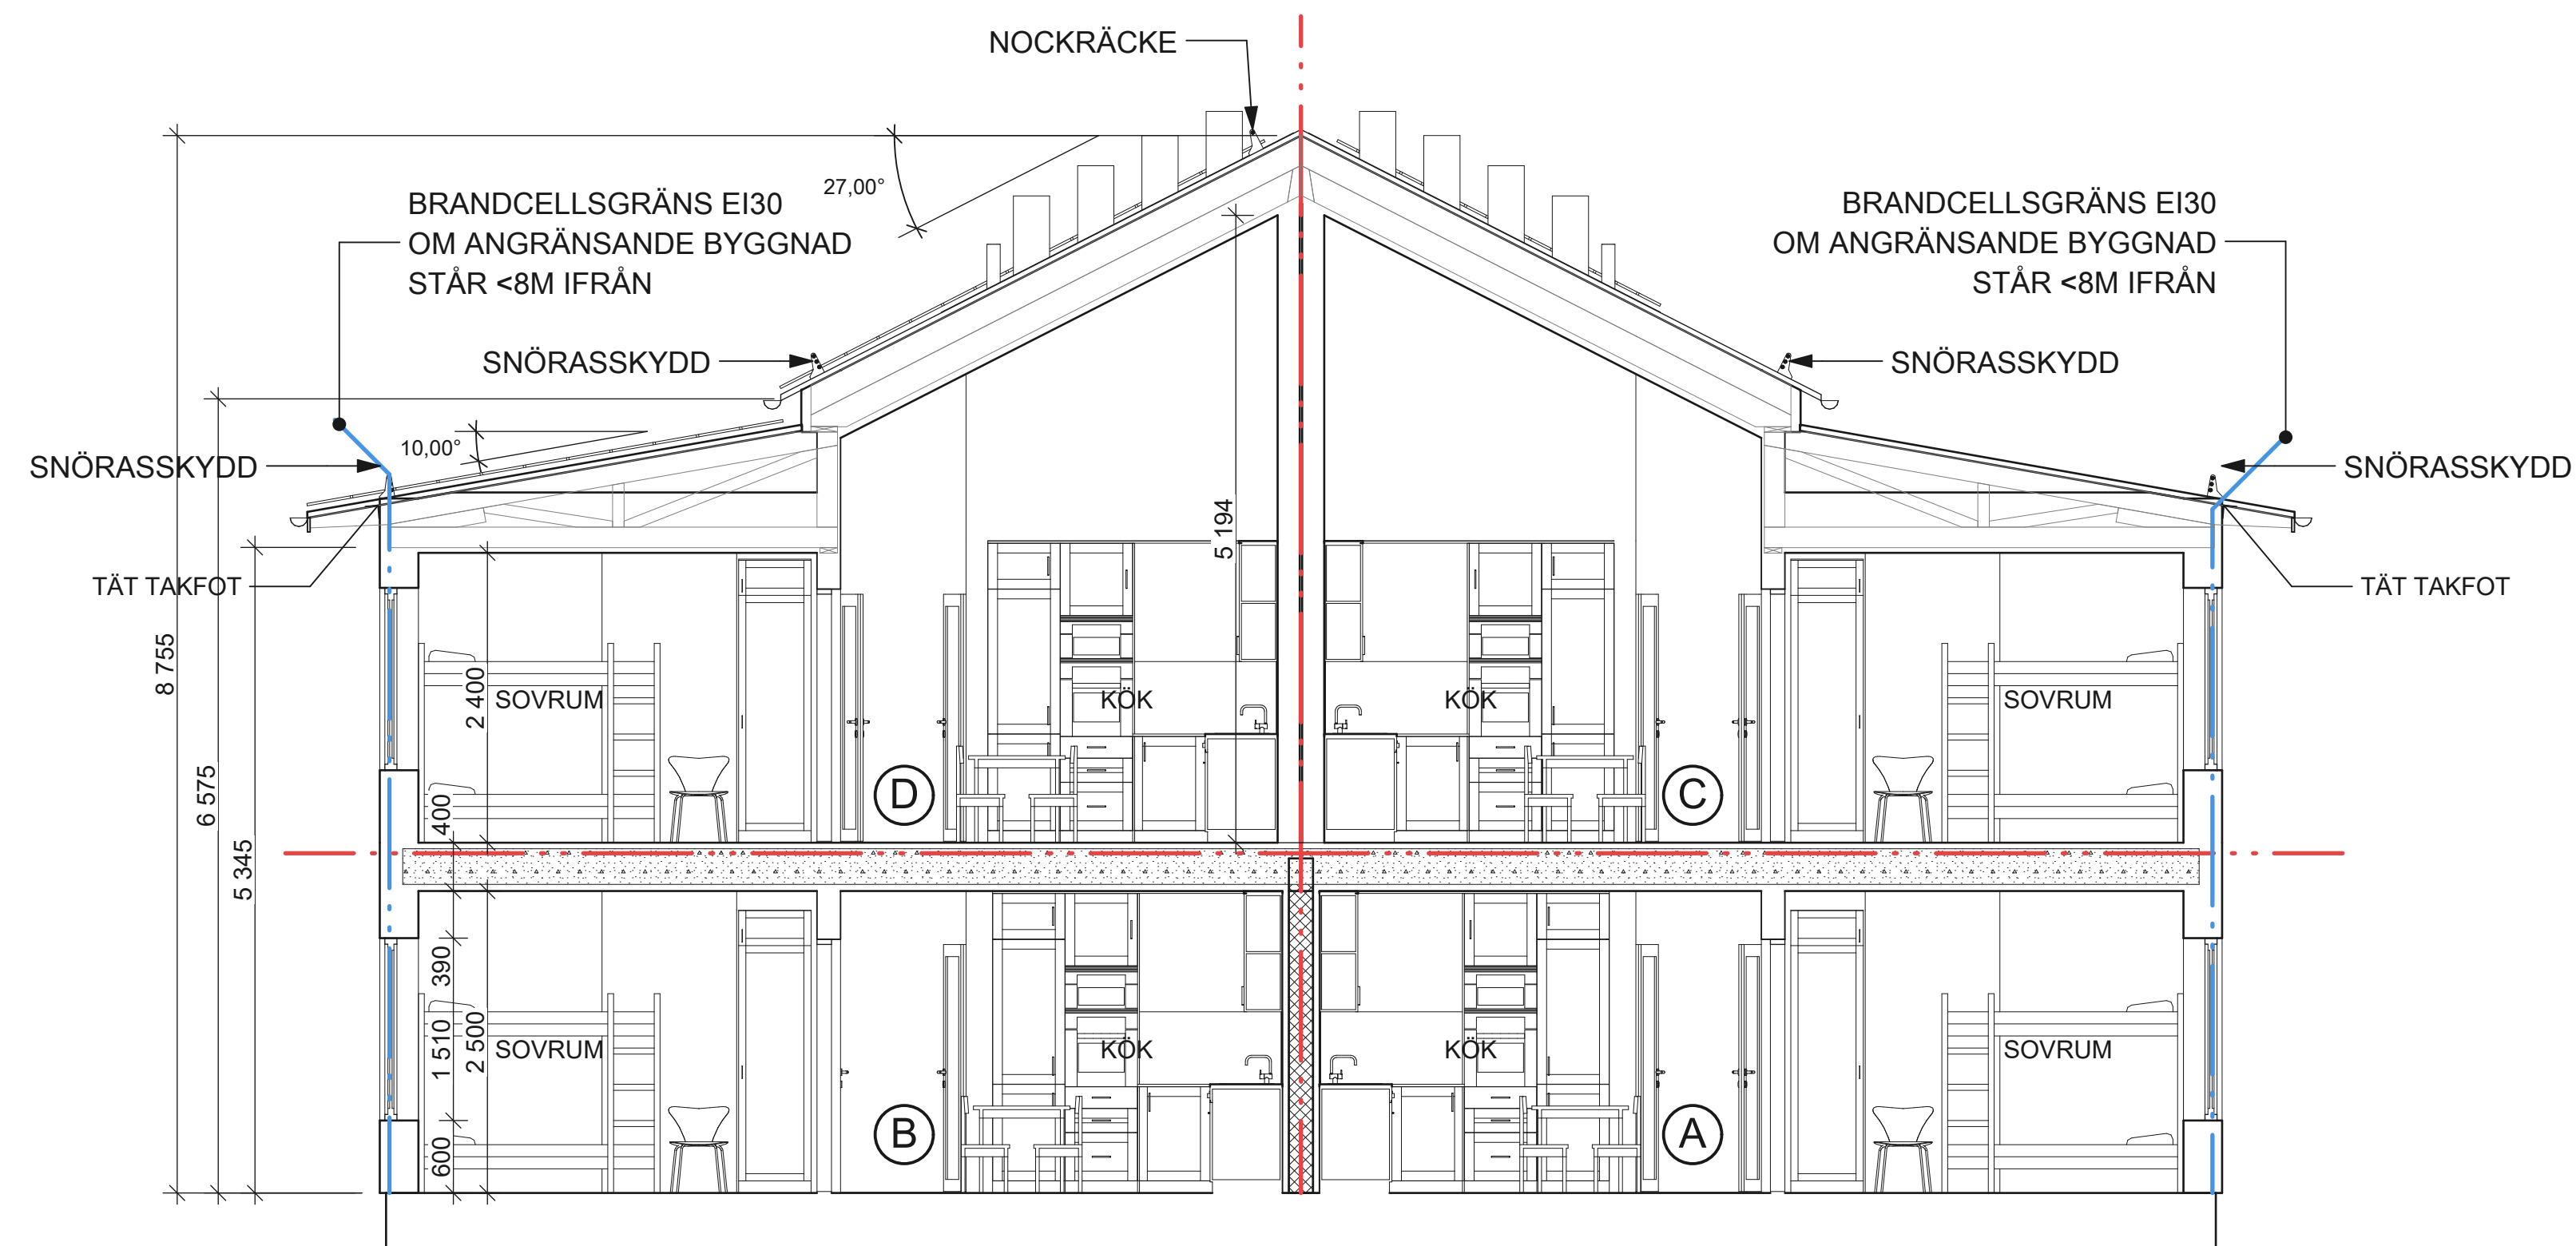

SEKTION A-A

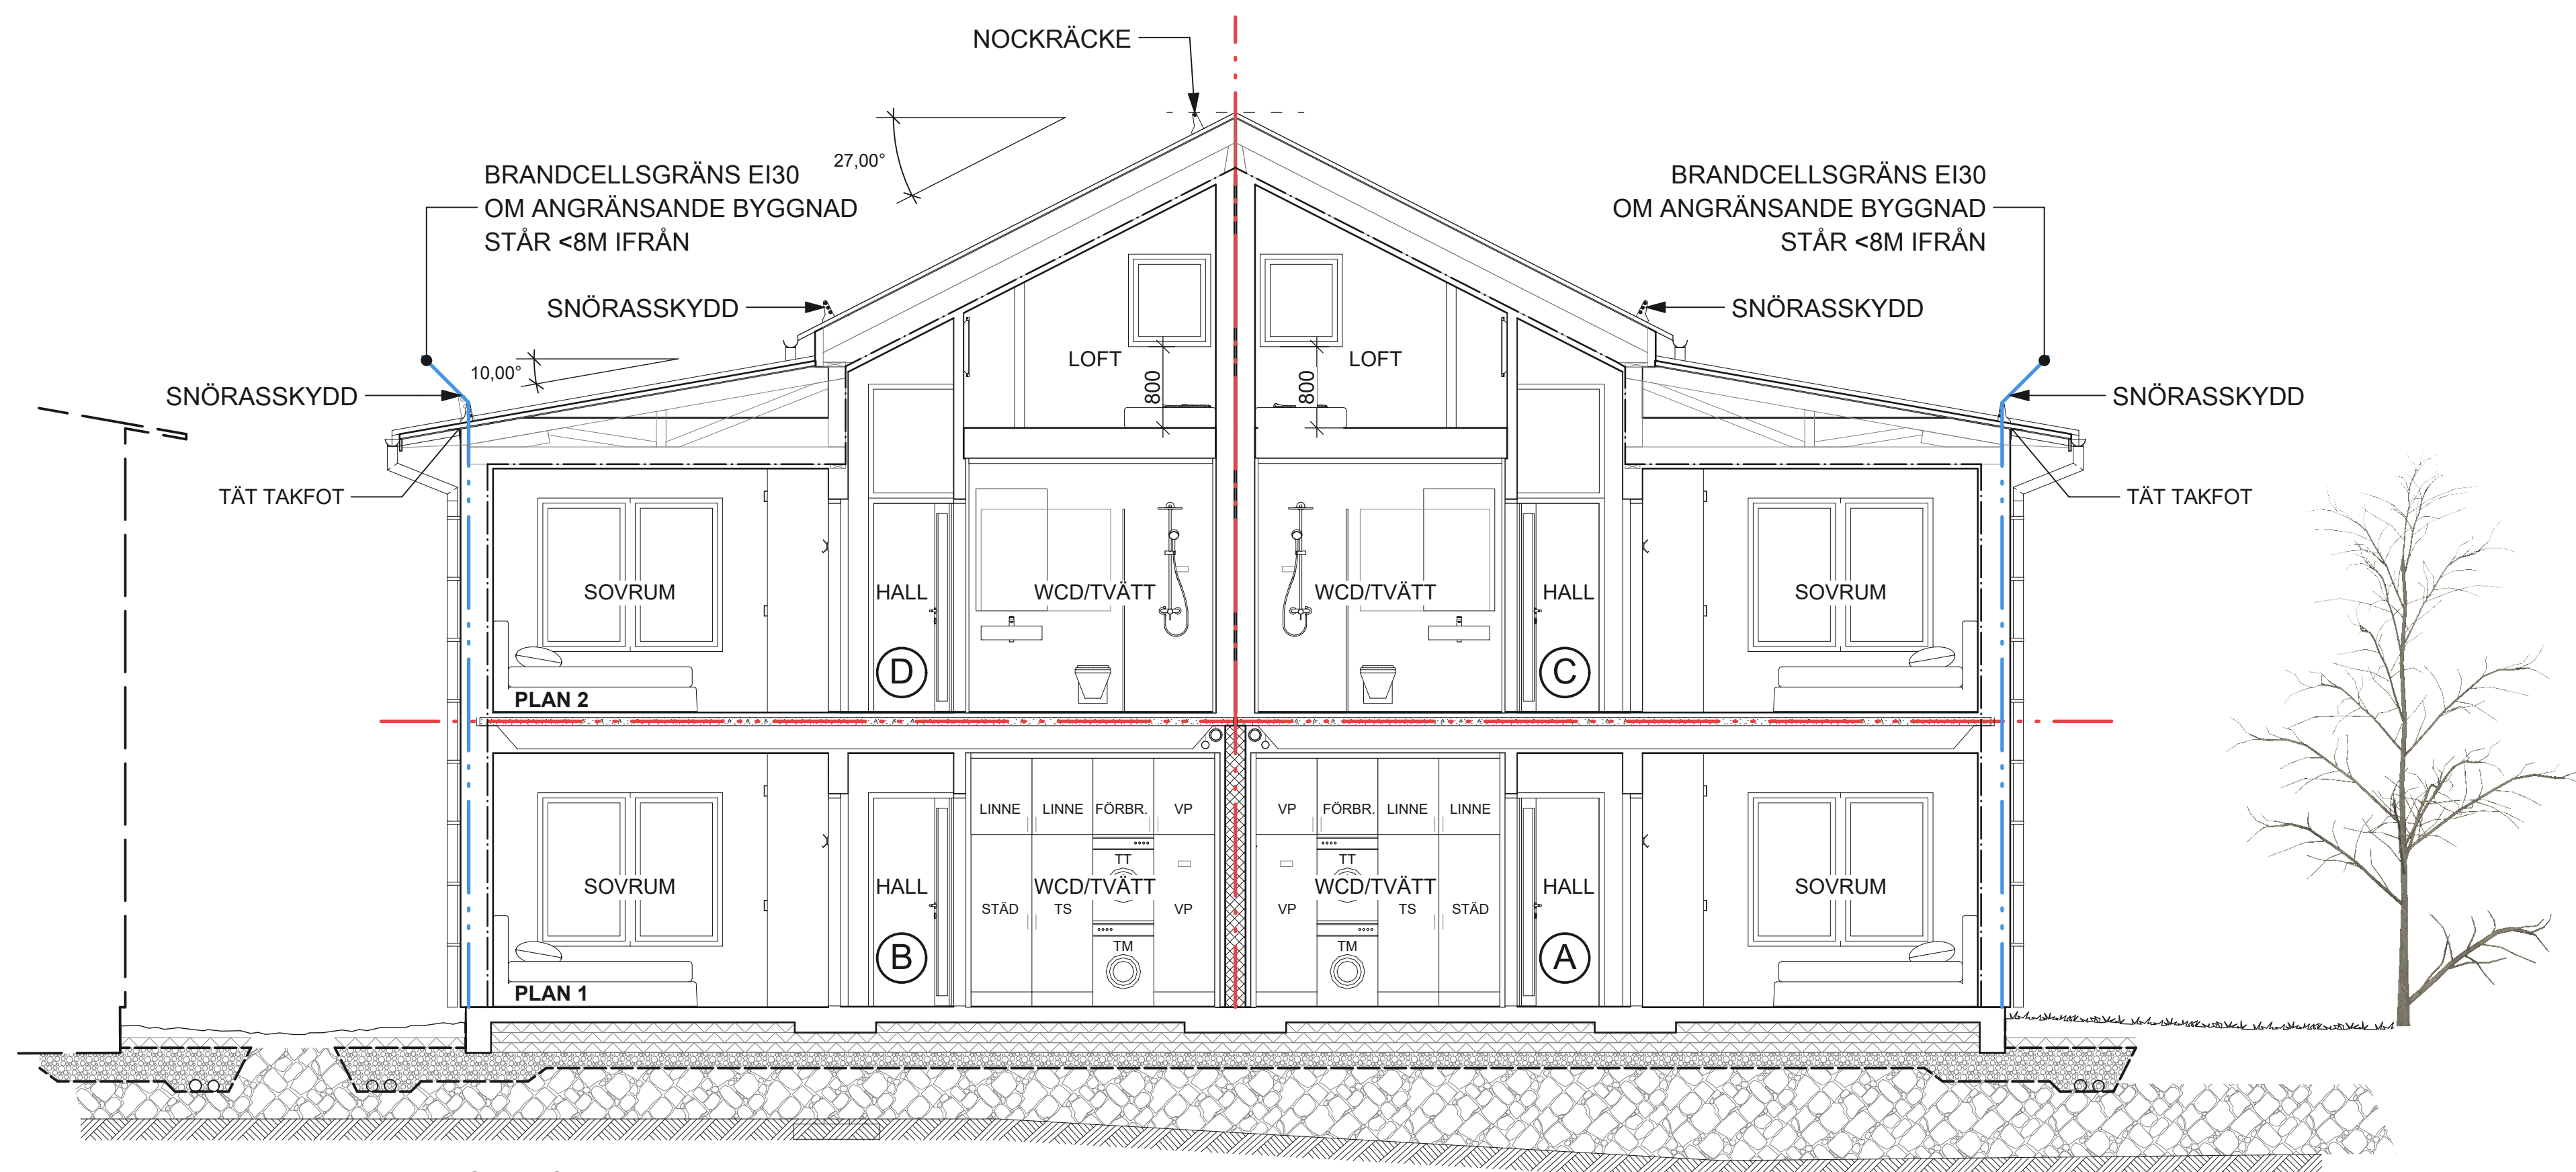


SEKTION B-B

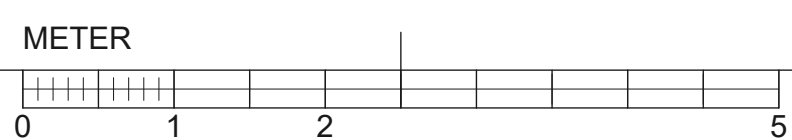

BET	ANT	ÄNDRING AVSER	DATUM	Sign.

BYGGLOVHANDLING

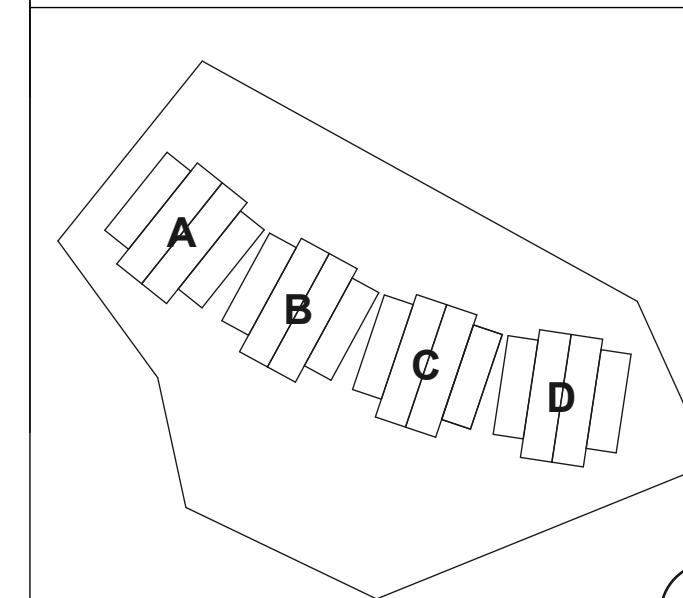

ÖA ÖSTBERG ARKITEKTUR AB
 TURESTVÄGEN 59C
 827 55 JÄRNVÖD
 070-396 55 30
 jocke@ostbergarkitektur.se
 www.ostbergarkitektur.se

UPPRORIG NR J23050	RITAD AV J. ÖSTBERG	HANDLÄGGARE J. ÖSTBERG
DATUM 2024-01-30	ANSVÄRIG J. ÖSTBERG	

FASTIGHET: VEMDALENS KYRKBY 78:50
 HÄRJEDALENS KOMMUN
 NYBYGGNAD FRITIDSLÄGENHETER

SEKTION A-A & B-B	NUMMER A-40.2-001	BET
SKALA 1:50 [A1] 1:100 [A3]		


FÖRKLARINGAR

Mått anges i millimeter.

- BRANDCELLSGRÄNS EI30
- BRANDCELLSGRÄNS EI60
- BRANDCELL

FÖRESKRIFTER


HÄNVISNINGAR

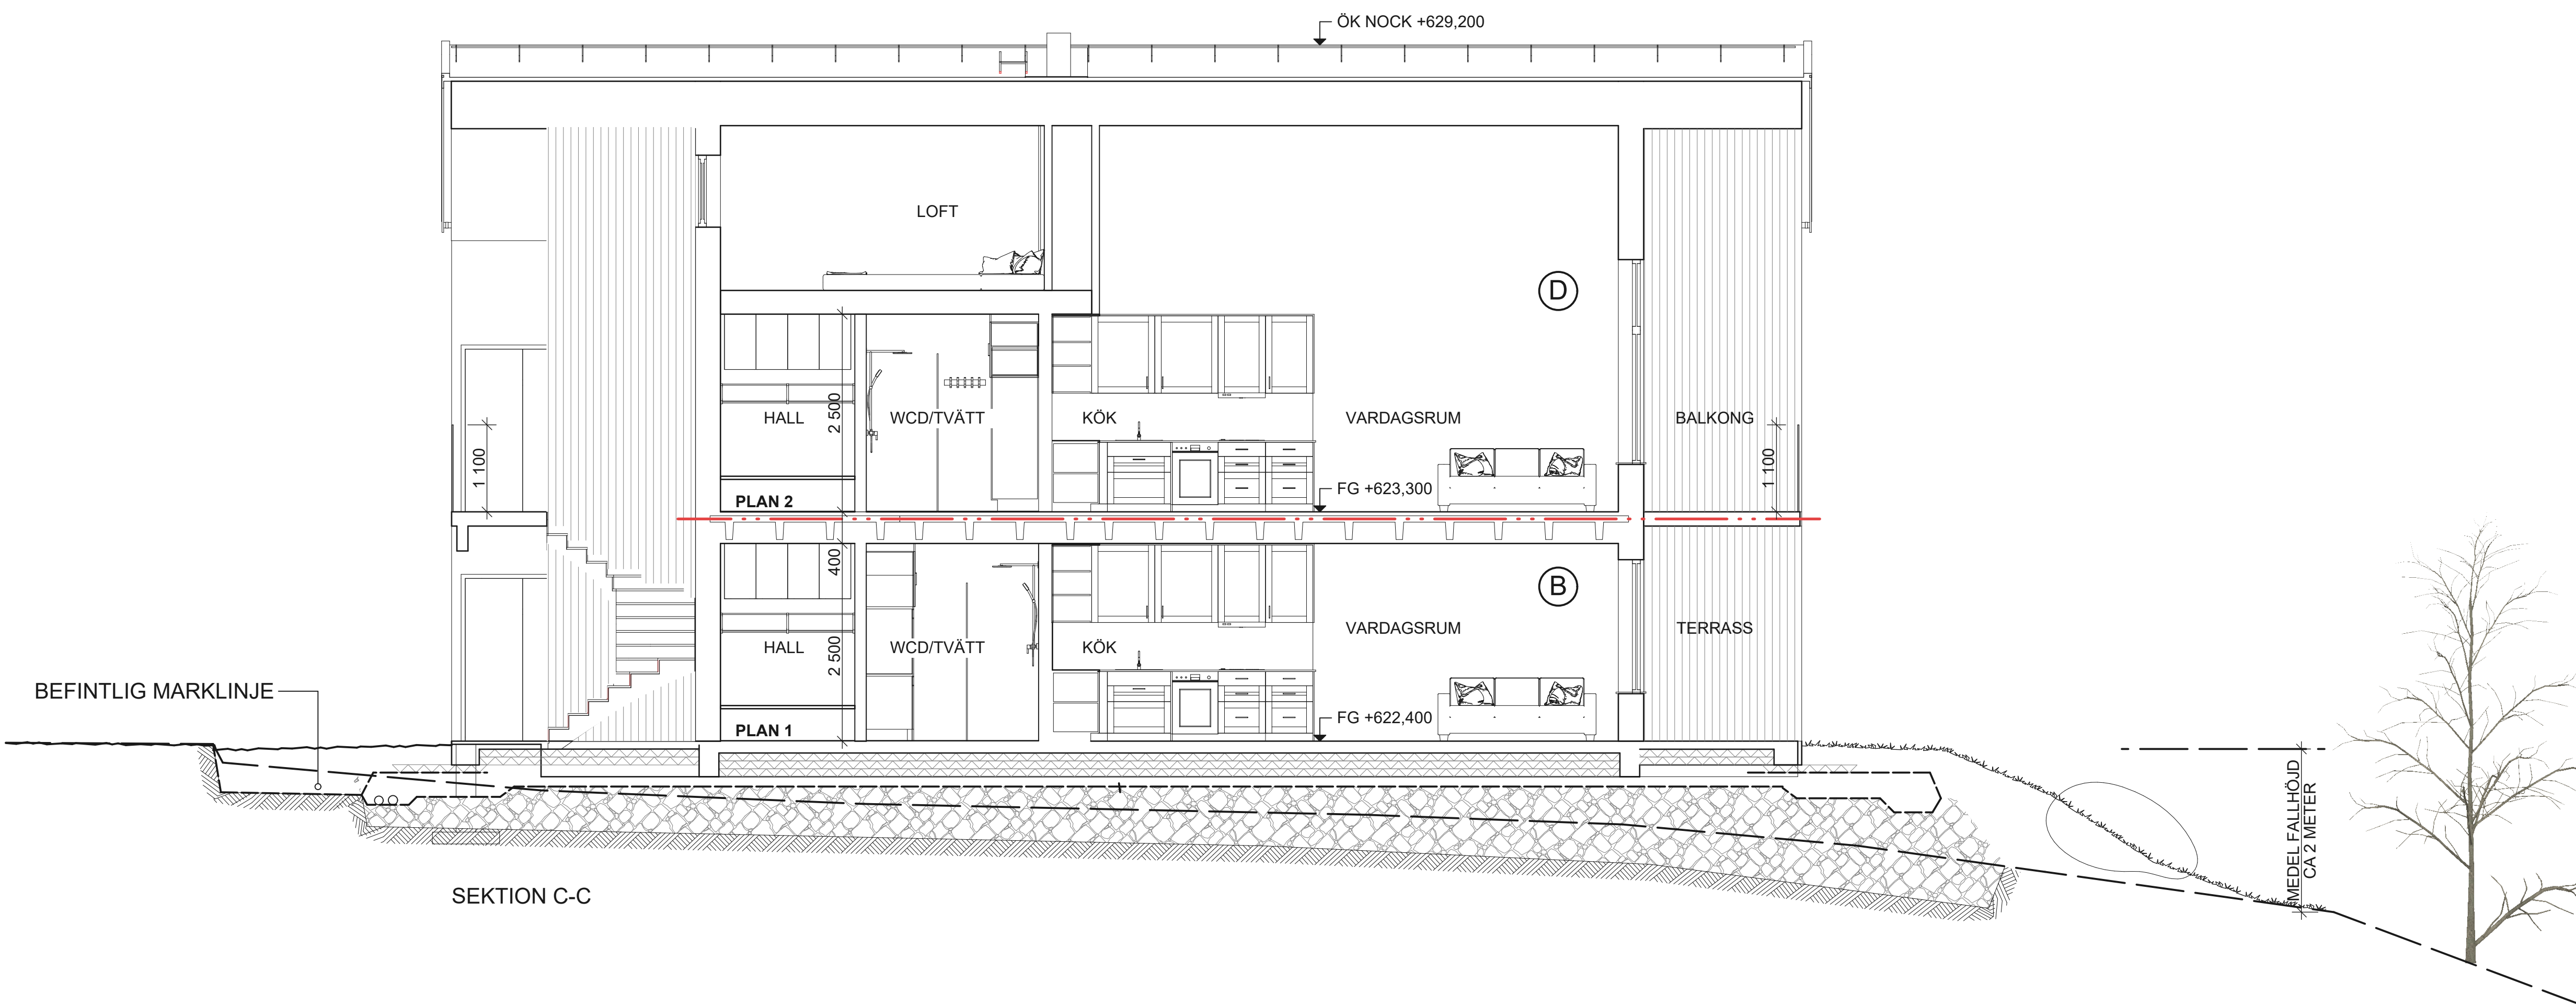

SEKTION C-C

BET	ANT	ÄNDRING AVSER	DATUM	Sign.
-----	-----	---------------	-------	-------

BYGGLOVHANDLING

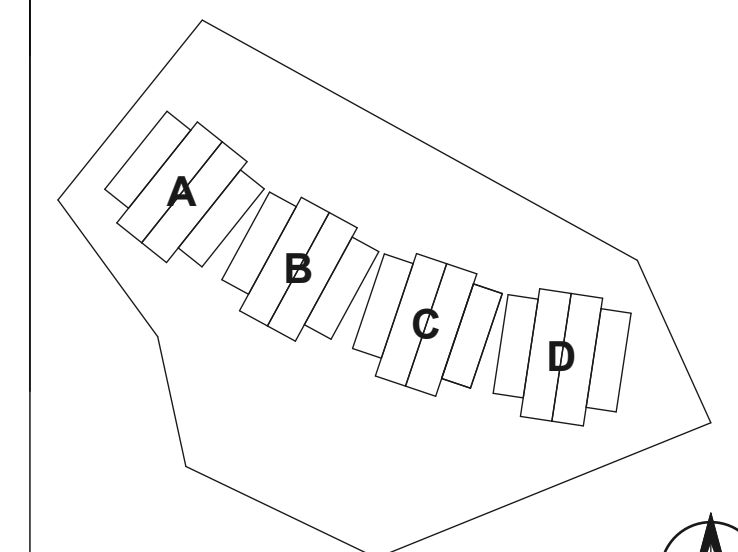


ÖA ÖSTBERG ARKITEKTUR AB
TURISTVAGEN 59C
827 55 JÄRNVÖD
070-396 55 30
jocke@ostbergarkitektur.se
www.ostbergarkitektur.se

UPPDRAG NR	RITAD AV	HANDLÄGGARE
J23050	J. ÖSTBERG	J. ÖSTBERG
DATUM	ANSVARIG	
2024-01-30	J. ÖSTBERG	

FASTIGHET: VEMDALENS KYRKBY 78:50
HÄRJEDALENS KOMMUN
NYBYGGNAD FRITIDSLÄGENHETER
SEKTION C-C

SKALA	NUMMER	BET
1:50 [A1] 1:100 [A3]	A-40.2-002	

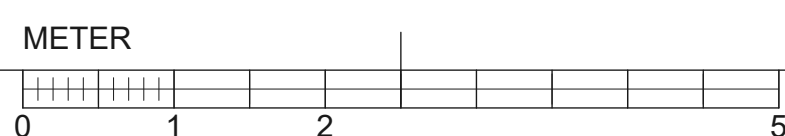




SAMMANSATT REDOVISNING AV FASADER MOT SYDVÄST - ENTRÉSIDA



SAMMANSATT REDOVISNING AV FASADER MOT NORDÖST OCH SKIDBACKEN

BET	ANT	ÄNDRING AVSER	DATUM	Sign.
-----	-----	---------------	-------	-------

BYGGLOVHANDLING

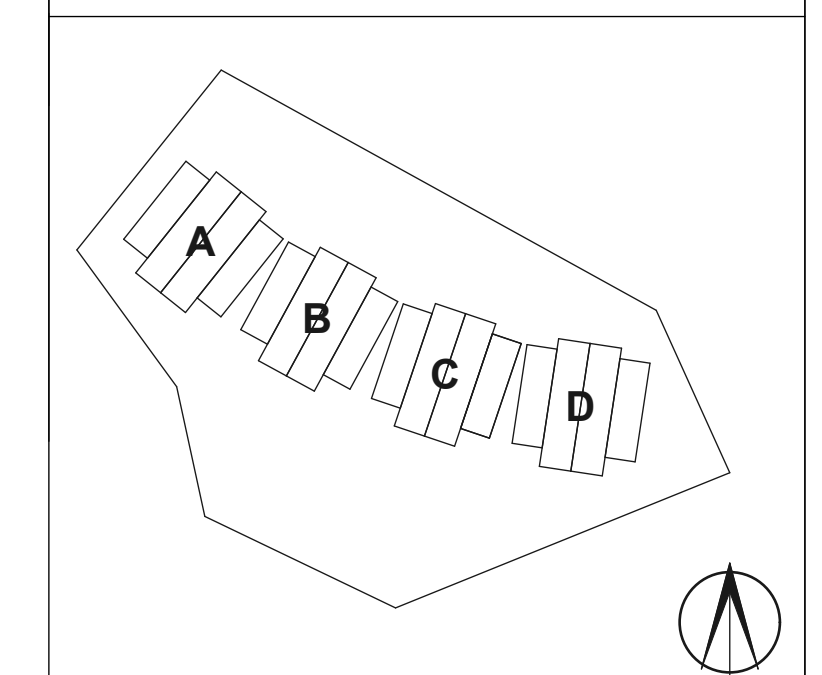



ÖA ÖSTBERG ARKITEKTUR AB
 TURISTVAGEN 56C
 827 55 JÄRVÖD
 070-396 55 30
 jocke@ostbergarkitektur.se
 www.ostbergarkitektur.se

LUPPDRAG NR J23050	RITAD AV J. ÖSTBERG	HANDLÄGGARE J. ÖSTBERG
DATUM 2024-01-30	ANSVÄRIG J. ÖSTBERG	

FASTIGHET: VEMDALENS KYRKBY 78:50
HÄRJEDALENS KOMMUN
 NYBYGGNAD FRITIDSLÄGENHETER
 FASADER ÖVERSIKT

SKALA 1:150 1:300	NUMMER [A1] [A3]	A-40.3-003	BET
-------------------------	------------------------	-------------------	-----

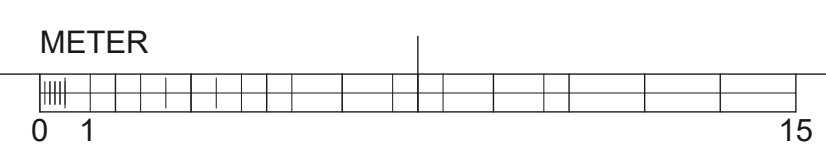

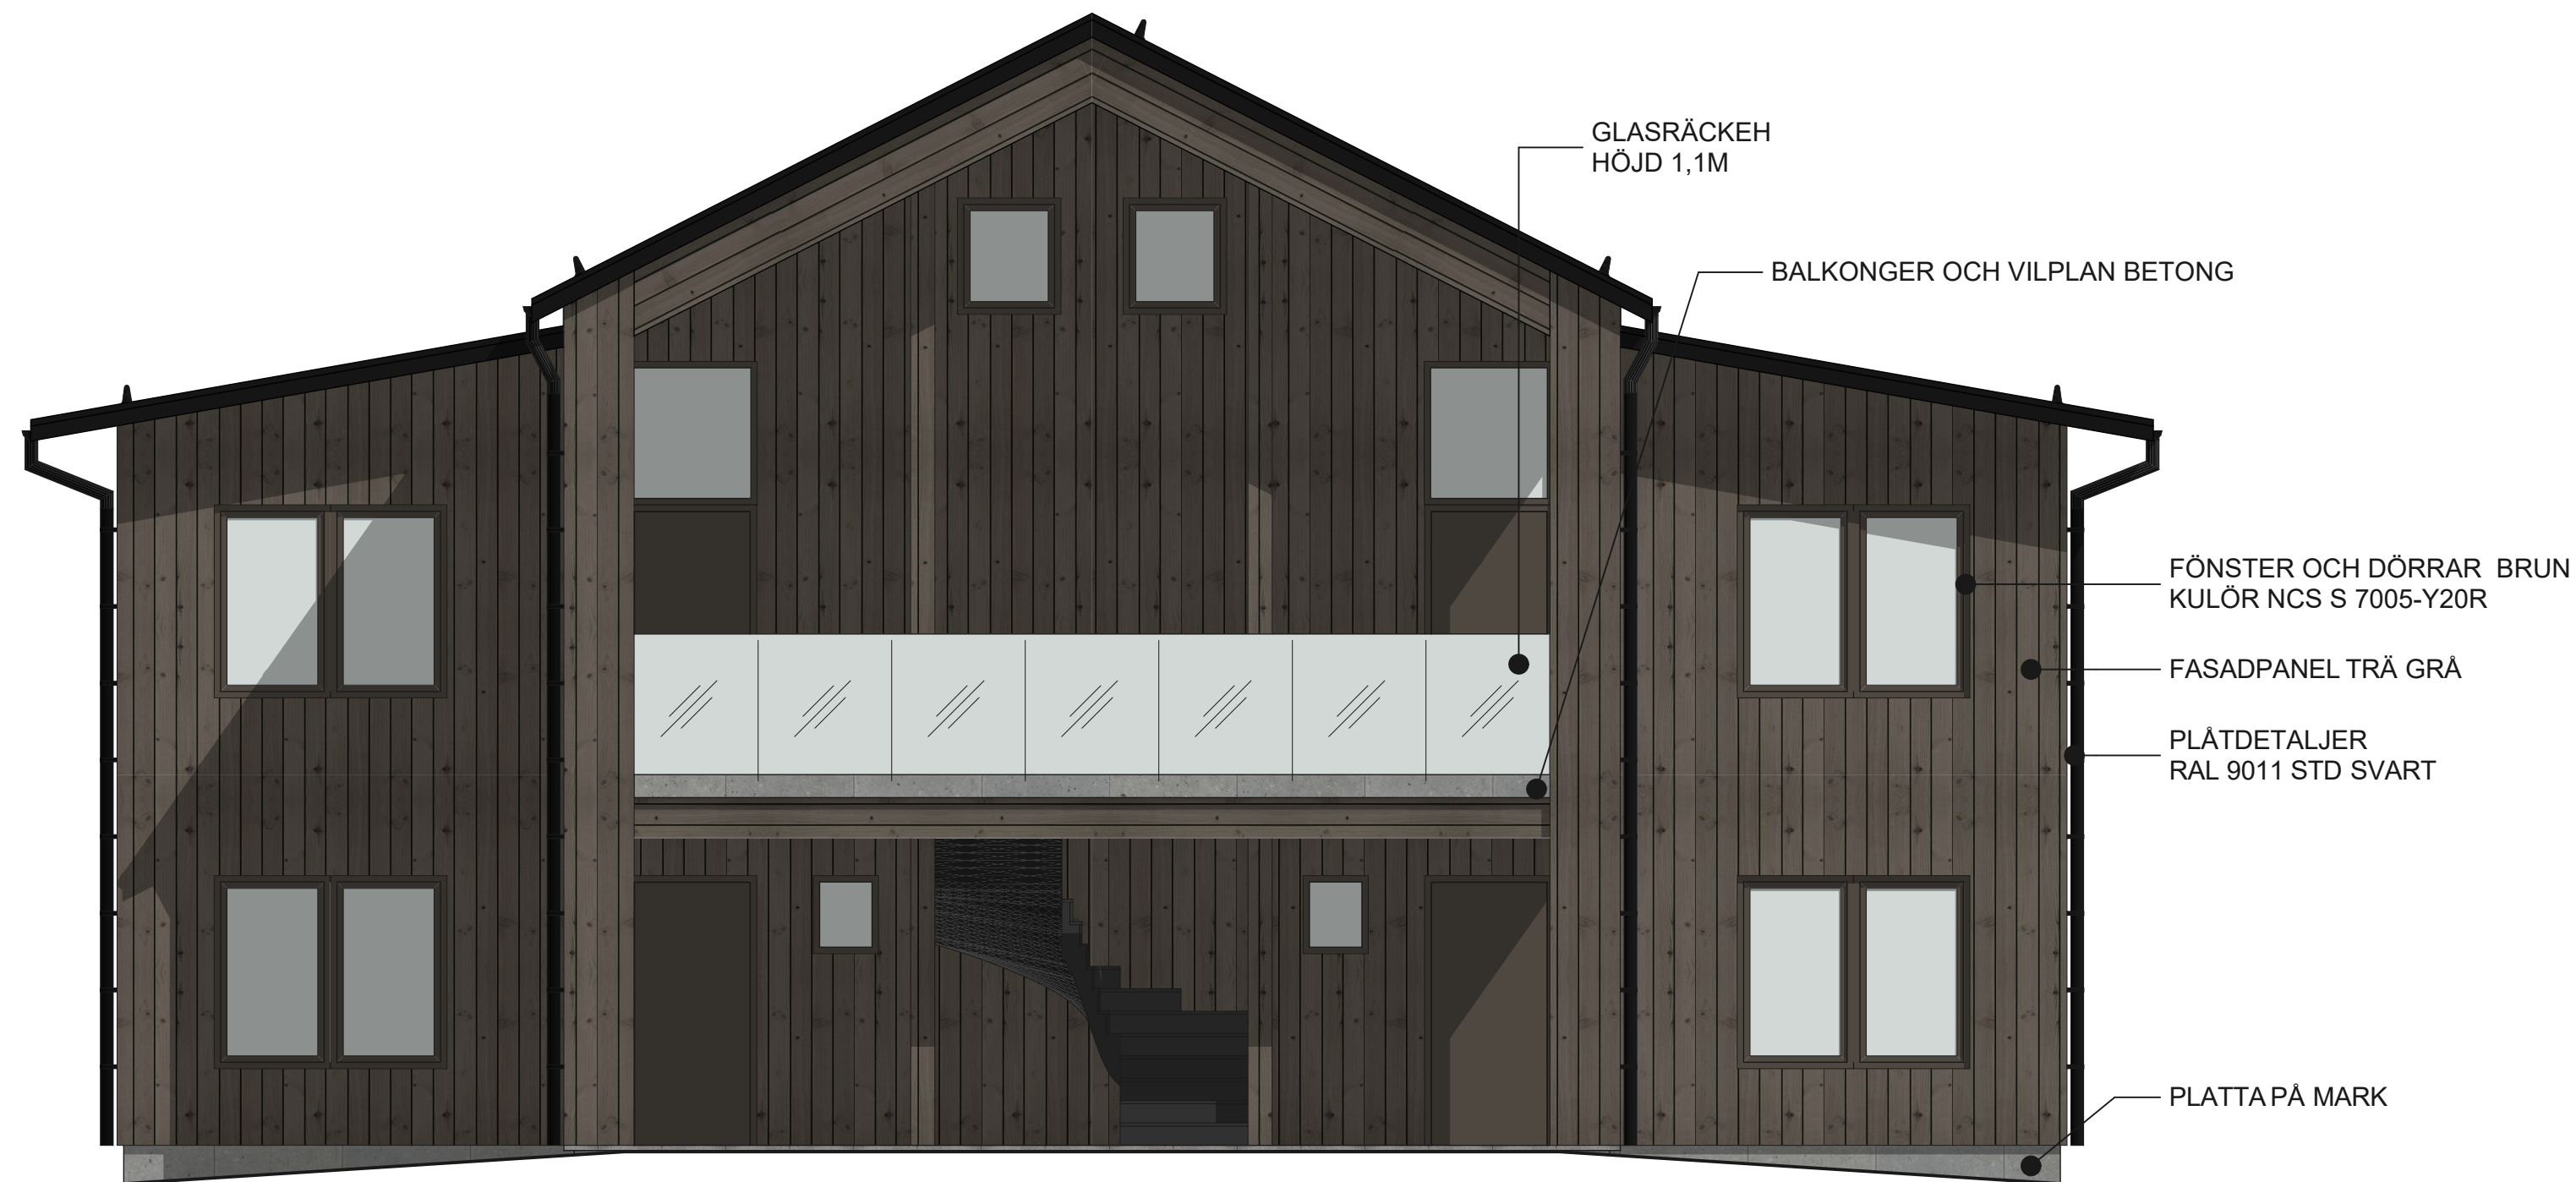

ENTRÉFASADER MOT SYDVÄST




FASADER MOT NORDOST




TAKPLÅT OCH PLÅTDETALJER
Kulör: RAL 9011 STD SVART



FASADER
Nordsjö Tinova Transparent Exterior, högteknologisk lasur

 

FÖNSTER OCH DÖRRAR
Kulör NCS S 7005-Y20R

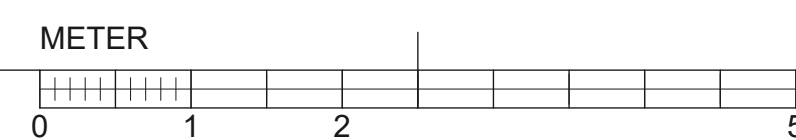

FÖRKLARINGAR


E30 BRANDGLAS

FÖRESKRIFTER

HÄNVISNINGAR

BET	ANT	ÄNDRING AVSER	DATUM	Sign.

BYGGLOVHANDLING

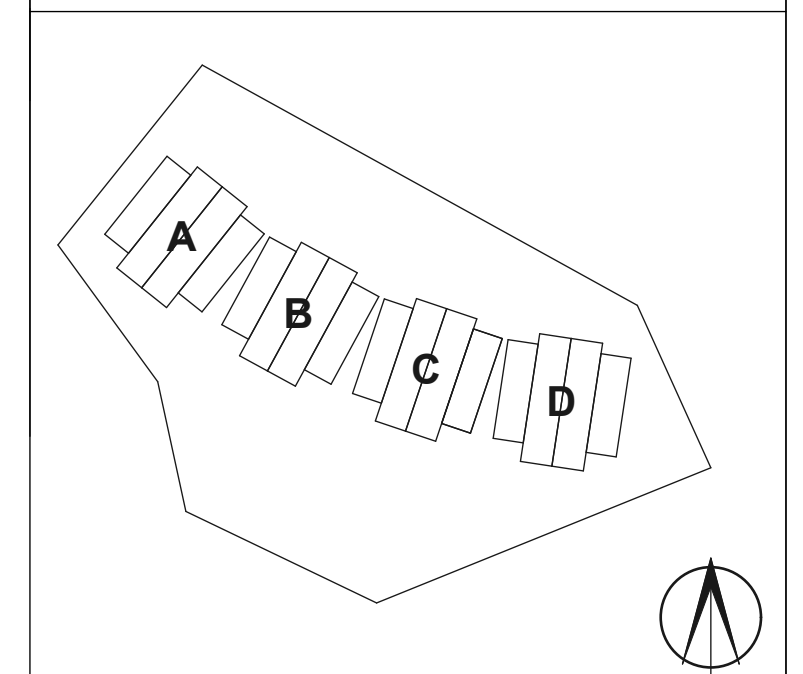

ÖA ÖSTBERG ARKITEKTUR AB
 TURISTVÄGEN 59C
 827 55 JÄRNVÖD
 070-396 55 30
 jocke@ostbergarkitektur.se
 www.ostbergarkitektur.se

LUPPDRAG NR J23050	RITAD AV J. ÖSTBERG	HANDLÄGGARE J. ÖSTBERG
DATUM 2024-01-30	ANSVARIG J. ÖSTBERG	

FASTIGHET: VEMDALENS KYRKBY 78:50
HÄRJEDALENS KOMMUN
 NYBYGGNAD FRITIDSLÄGENHETER
 FASADER SYDVÄST & NORDOST

SKALA 1:50 1:100	NUMMER [A1] [A3]	BET A-40.3-004
------------------------	------------------------	--------------------------

FÖRKLARINGAR

E30 BRANDGLAS

FÖRESKRIFTER

HÄNVISNINGAR




FASADER MOT NORDVÄST



FASADER MOT SYDOST

BET	ANT	ÄNDRING AVSER	DATUM	Sign.

BYGGLOVHANDLING

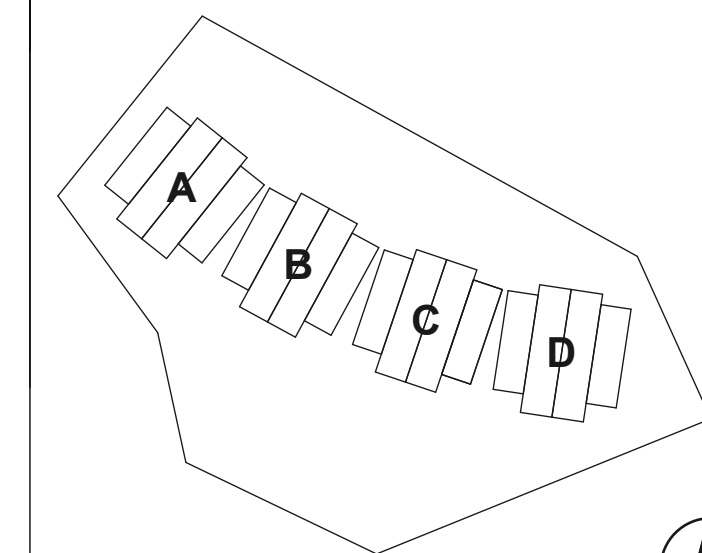


ÖA ÖSTBERG ARKITEKTUR AB
 ÖSTBERG ARKITEKTUR
 TURISTVAGEN 99C
 827 56 JÄRFVÖD
 070-396 55 30
 jocke@ostbergarkitektur.se
 www.ostbergarkitektur.se


UPPDRAG NR J23050	RITAD AV J. ÖSTBERG	HANDLÄGGARE J. ÖSTBERG
DATUM 2024-01-30	ANSVARIG J. ÖSTBERG	

FASTIGHET: VEMDALENS KYRKBY 78:50
 HÄRJEDALENS KOMMUN
 NYBYGGNAD FRITIDSLÄGENHETER
 FASADER NORDVÄST & SYDOST


SKALA 1:50 1:100	NUMMER [A1] [A3]	BET A-40.3-005
------------------------	------------------------	-------------------

METER

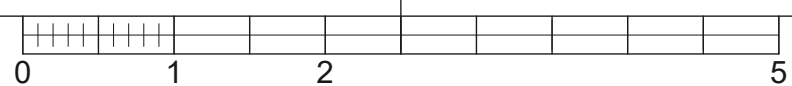

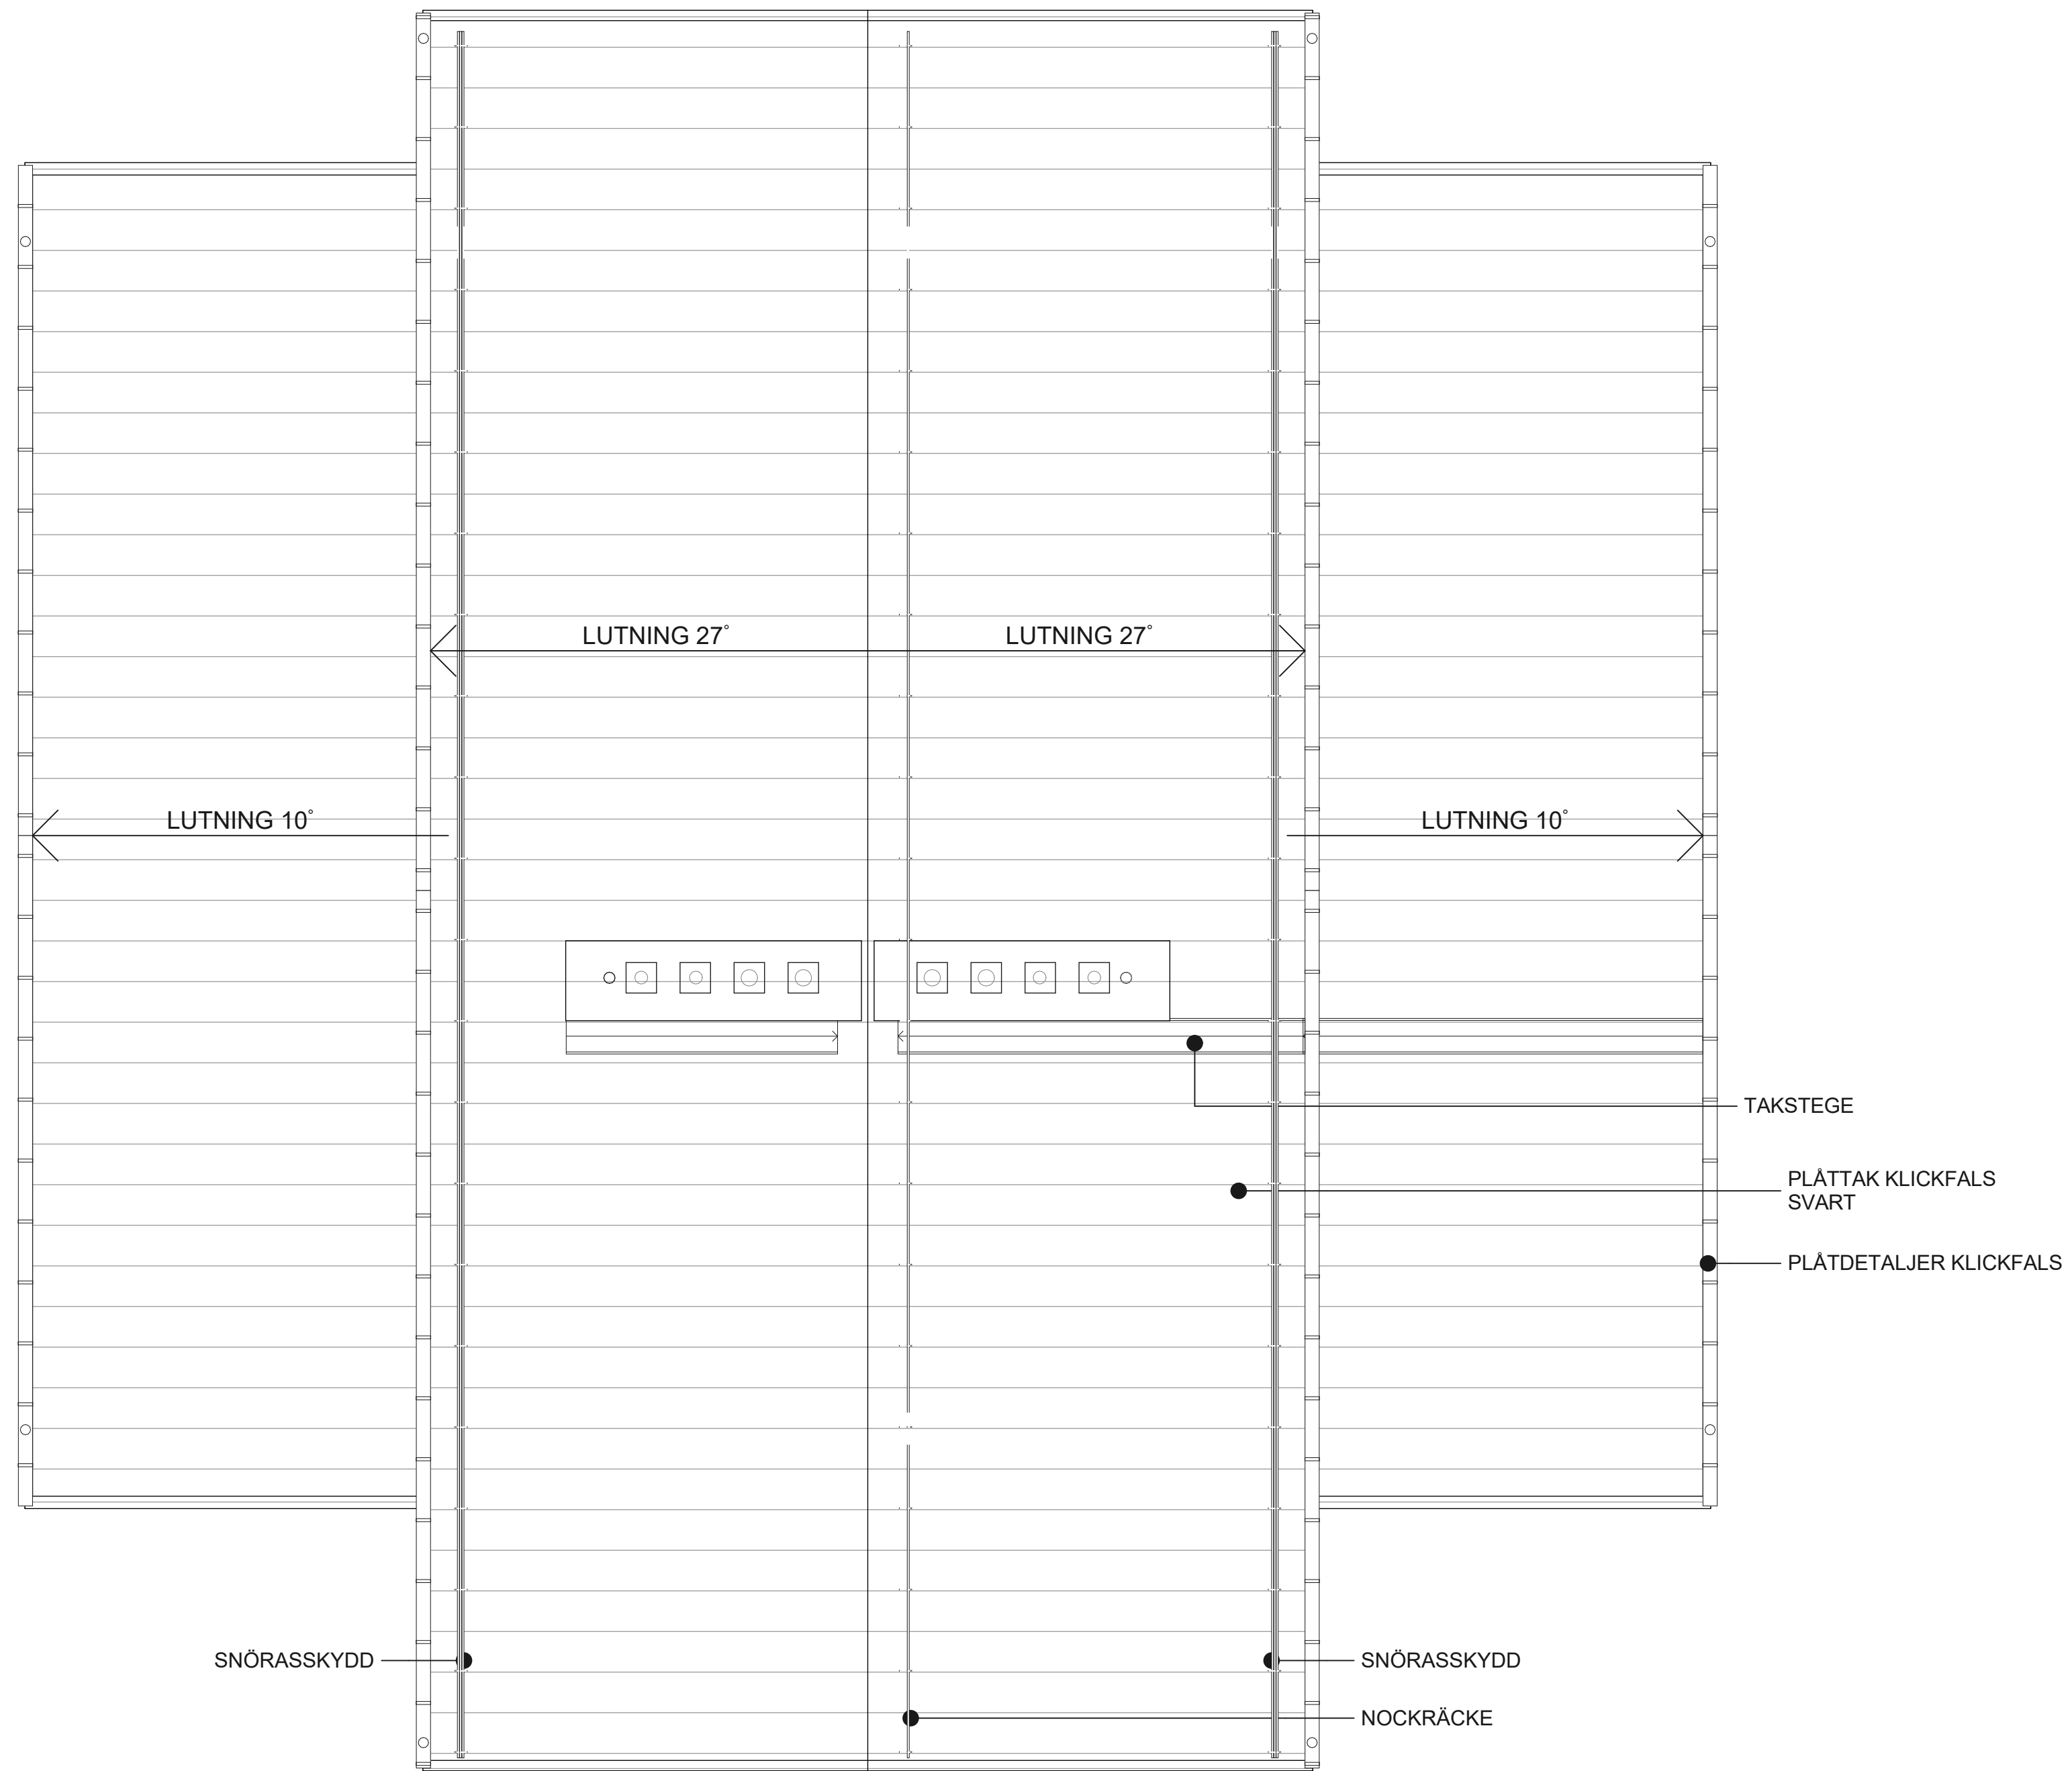


TAKPLAN

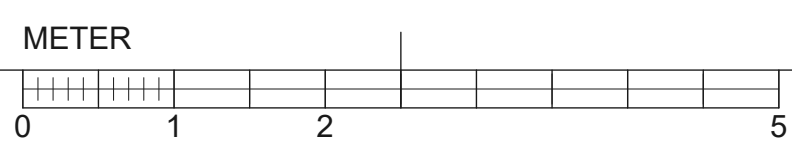

BET	ANT	ÄNDRING AVSER	DATUM	Sign.

BYGGLOVHANDLING

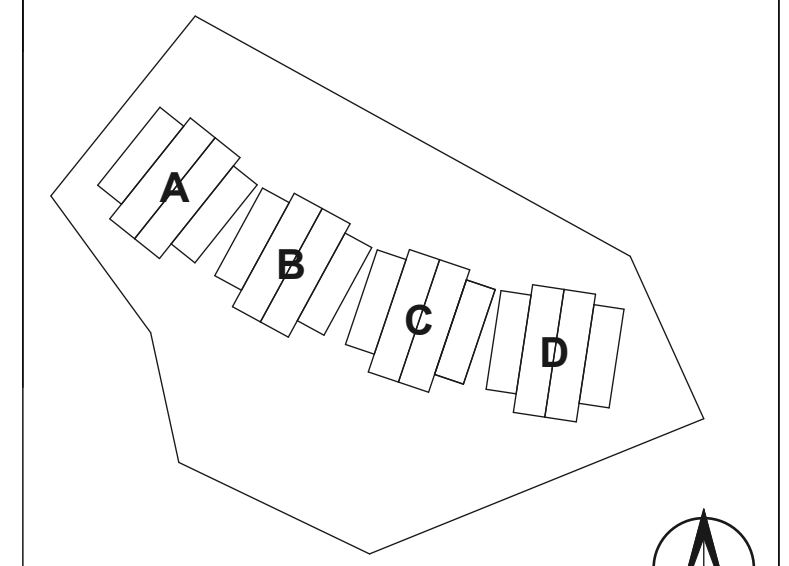

ÖA ÖSTBERG ARKITEKTUR AB
 TURISTVÄGEN 56C
 827 56 JÄRNVÖD
 070-396 55 30
 jocke@ostbergarkitektur.se
 www.ostbergarkitektur.se

LUPPDRAG NR	RITAD AV	HANLÄGGARE
J23050	J. ÖSTBERG	J. ÖSTBERG
DATUM	ANSVÄRIG	
2024-01-30	J. ÖSTBERG	

FASTIGHET: VEMDALENS KYRKBY 78:50
 HÄRJEDALENS KOMMUN
 NYBYGGNAD FRITIDSLÄGENHETER
 TAKPLAN

SKALA	NUMMER	BET
1:50 [A1] 1:100 [A3]	A-40.1-006	