11.0182-1383-74

Original

T 18

FÖRSLAG TILL ÄNDRING I OCH UTVIDGNING AV STADSPLANEN FÖR DEL AV KUNGSBACKA OMFATTANDE VARLAOMRÅDET, ETAPP II

UPPRÄTTAT I APRIL 1970 SAMT REVIDERAT I DECEMBER 1971 AV GÖTEBORGS FÖRORTERS ARKITEKTKONTOR

STIG GRANHED, ARKITEKT SAR — GÖSTA JOHANSSON, STADSPLANEINGENJÖR

GRUNDKARTAN UPPGJORD UNDER ÅREN 1965-1967 AV INGENJÖRSBYRÅN VIAK AB, SAMT KOMPLETTERAD ÅR 1969 AV KUNGSBACKA STADS BYGGNADSKONTOR

Lantmätare

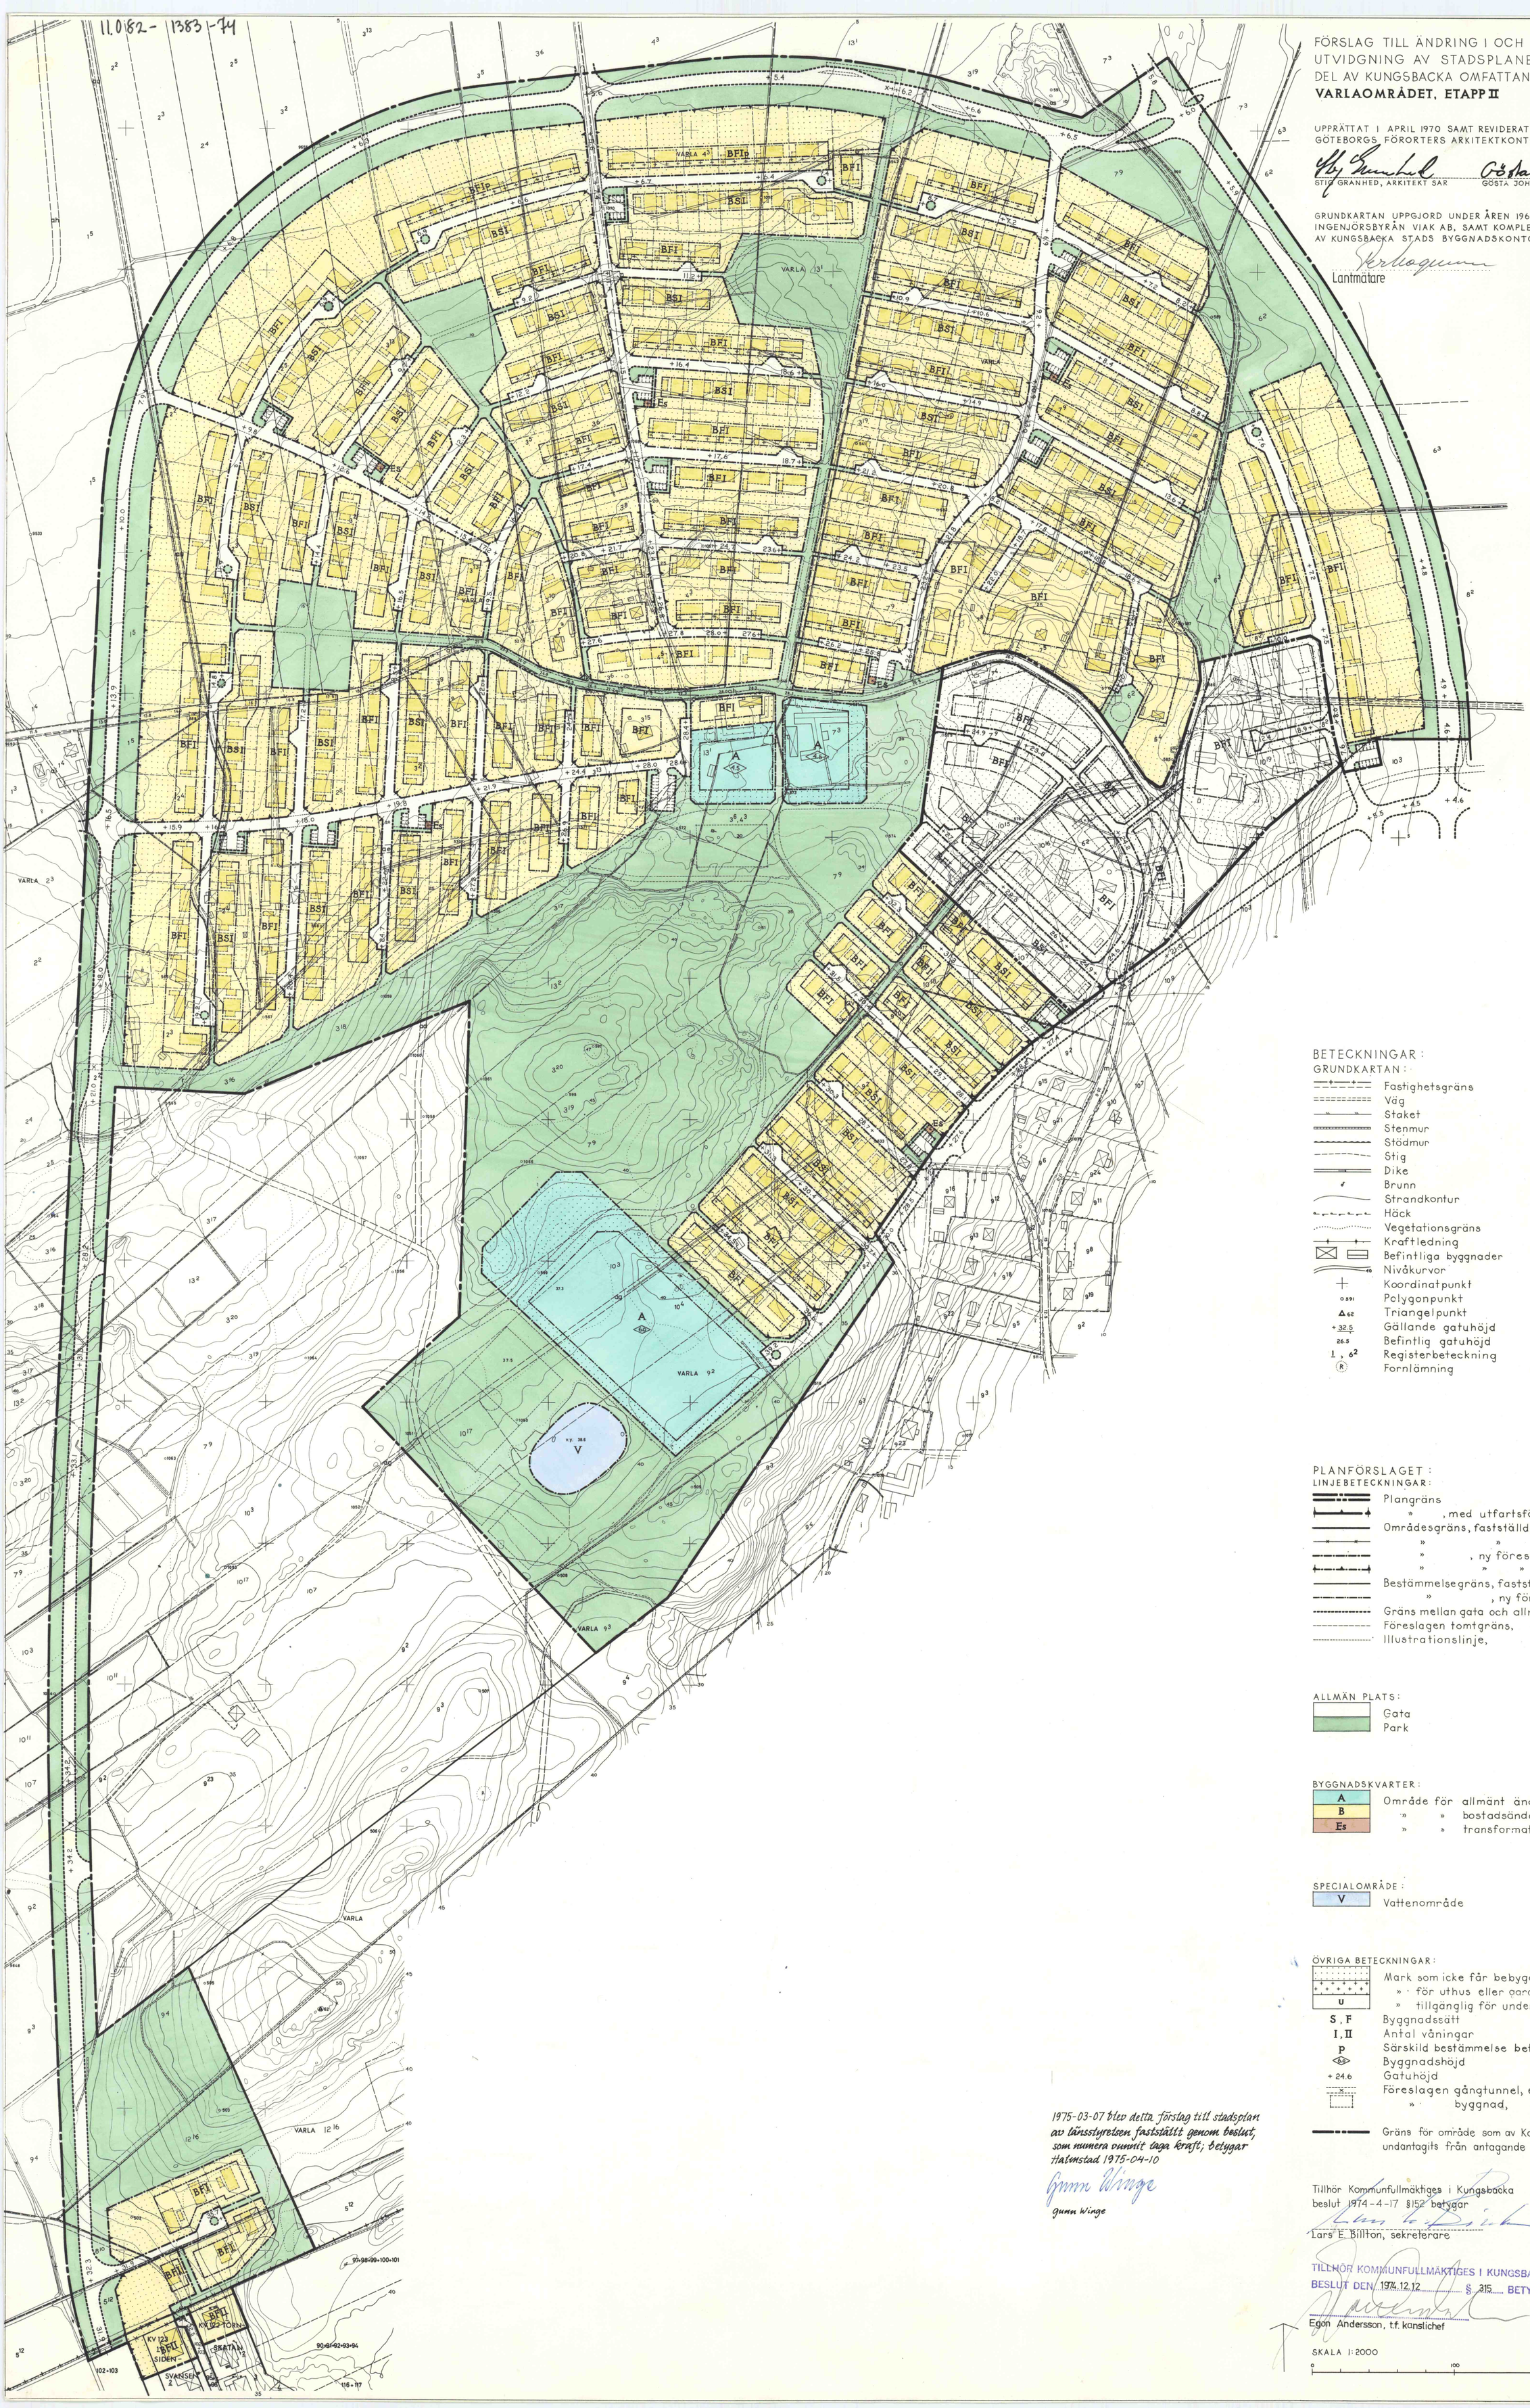

BETECKNINGAR:

GRUNDKARTAN:

- Fastighetsgräns
- Väg
- Staket
- Stenmur
- Stödmur
- Stig
- Dike
- Brunn
- Strandkontur
- Häck
- Vegetationsgräns
- Kraftledning
- Befintliga byggnader
- Nivåkurvor
- Koordinatpunkt
- Polygonpunkt
- Triangelpunkt
- +32.5 Gällande gatuhöjd
- 26.5 Befintlig gatuhöjd
- 1, 6² Registerbeteckning
- (R) Fornlämning

PLANFÖRSLAGET:

LINJEBETECKNINGAR:

- Plangräns
- » , med utfartsförbud
- Områdesgräns, fastställd, avsedd att bibehållas
- » » » » utgå
- » , ny föreslagen
- » » » , med utfartsförbud
- Bestämmelsegräns, fastställd, avsedd att bibehållas
- » , ny föreslagen
- Gräns mellan gata och allm. plats, ej avs. att fastst.
- Föreslagen tomtgräns, » » » »
- Illustrationslinje, » » » »

ALLMÄN PLATS:

- Gata
- Park

BYGGNADSKVARTER:

- A — Område för allmänt ändamål
- B — » » bostadsändamål
- Es — » » transformatorstation

SPECIALOMRÅDE:

- V — Vattenområde

ÖVRIGA BETECKNINGAR:

- Mark som icke får bebyggas
- » för uthus eller garage
- U » tillgänglig för underjordiska ledningar
- S, F Byggnadssätt
- I, II Antal våningar
- p Särskild bestämmelse betr. källare
- 8,0 Byggnadshöjd
- + 24.6 Gatuhöjd
- Föreslagen gångtunnel, ej avsedd att fastst.
- » byggnad, » » » »
- Gräns för område som av Kommunfullmäktige undantagits från antagande

1975-03-07 blev detta förslag till stadsplan av länsstyrelsen fastställt genom beslut, som numera vunnit laga kraft; betygar Halmstad 1975-04-10

Gunn Winge

gunn Winge

Tillhör Kommunfullmäktiges i Kungsbacka beslut 1974-4-17 §152 betygar

Lars E. Billton, sekreterare

TILLHÖR KOMMUNFULLMÄKTIGES I KUNGSBACKA BESLUT DEN 1974.12.12 § 315 BETYGAR

Egon Andersson, t.f. kanslichef

SKALA 1:2000

0 — 100 — 200 M