

## FÖRKLARINGAR


MÅTT ANGVNA I MILLIMETER. PLUSHÖJDER ANGVNA I METER ÖVER NOLLNIVÅ I RH 2000.

GRÖN SKRAFFERING VISAR NYA PÅBYGGDA DELAR

## FÖRESKRIFTER

## HÄNVISNINGAR


SITUATIONSPLAN SE: A01-1-00  
 PLANER SE: A40-1-1000 - A40-1-1008  
 SEKTIONER SE: A40-2-01 - A40-2-03  
 FASADER SE: A40-3-01 - A40-3-06

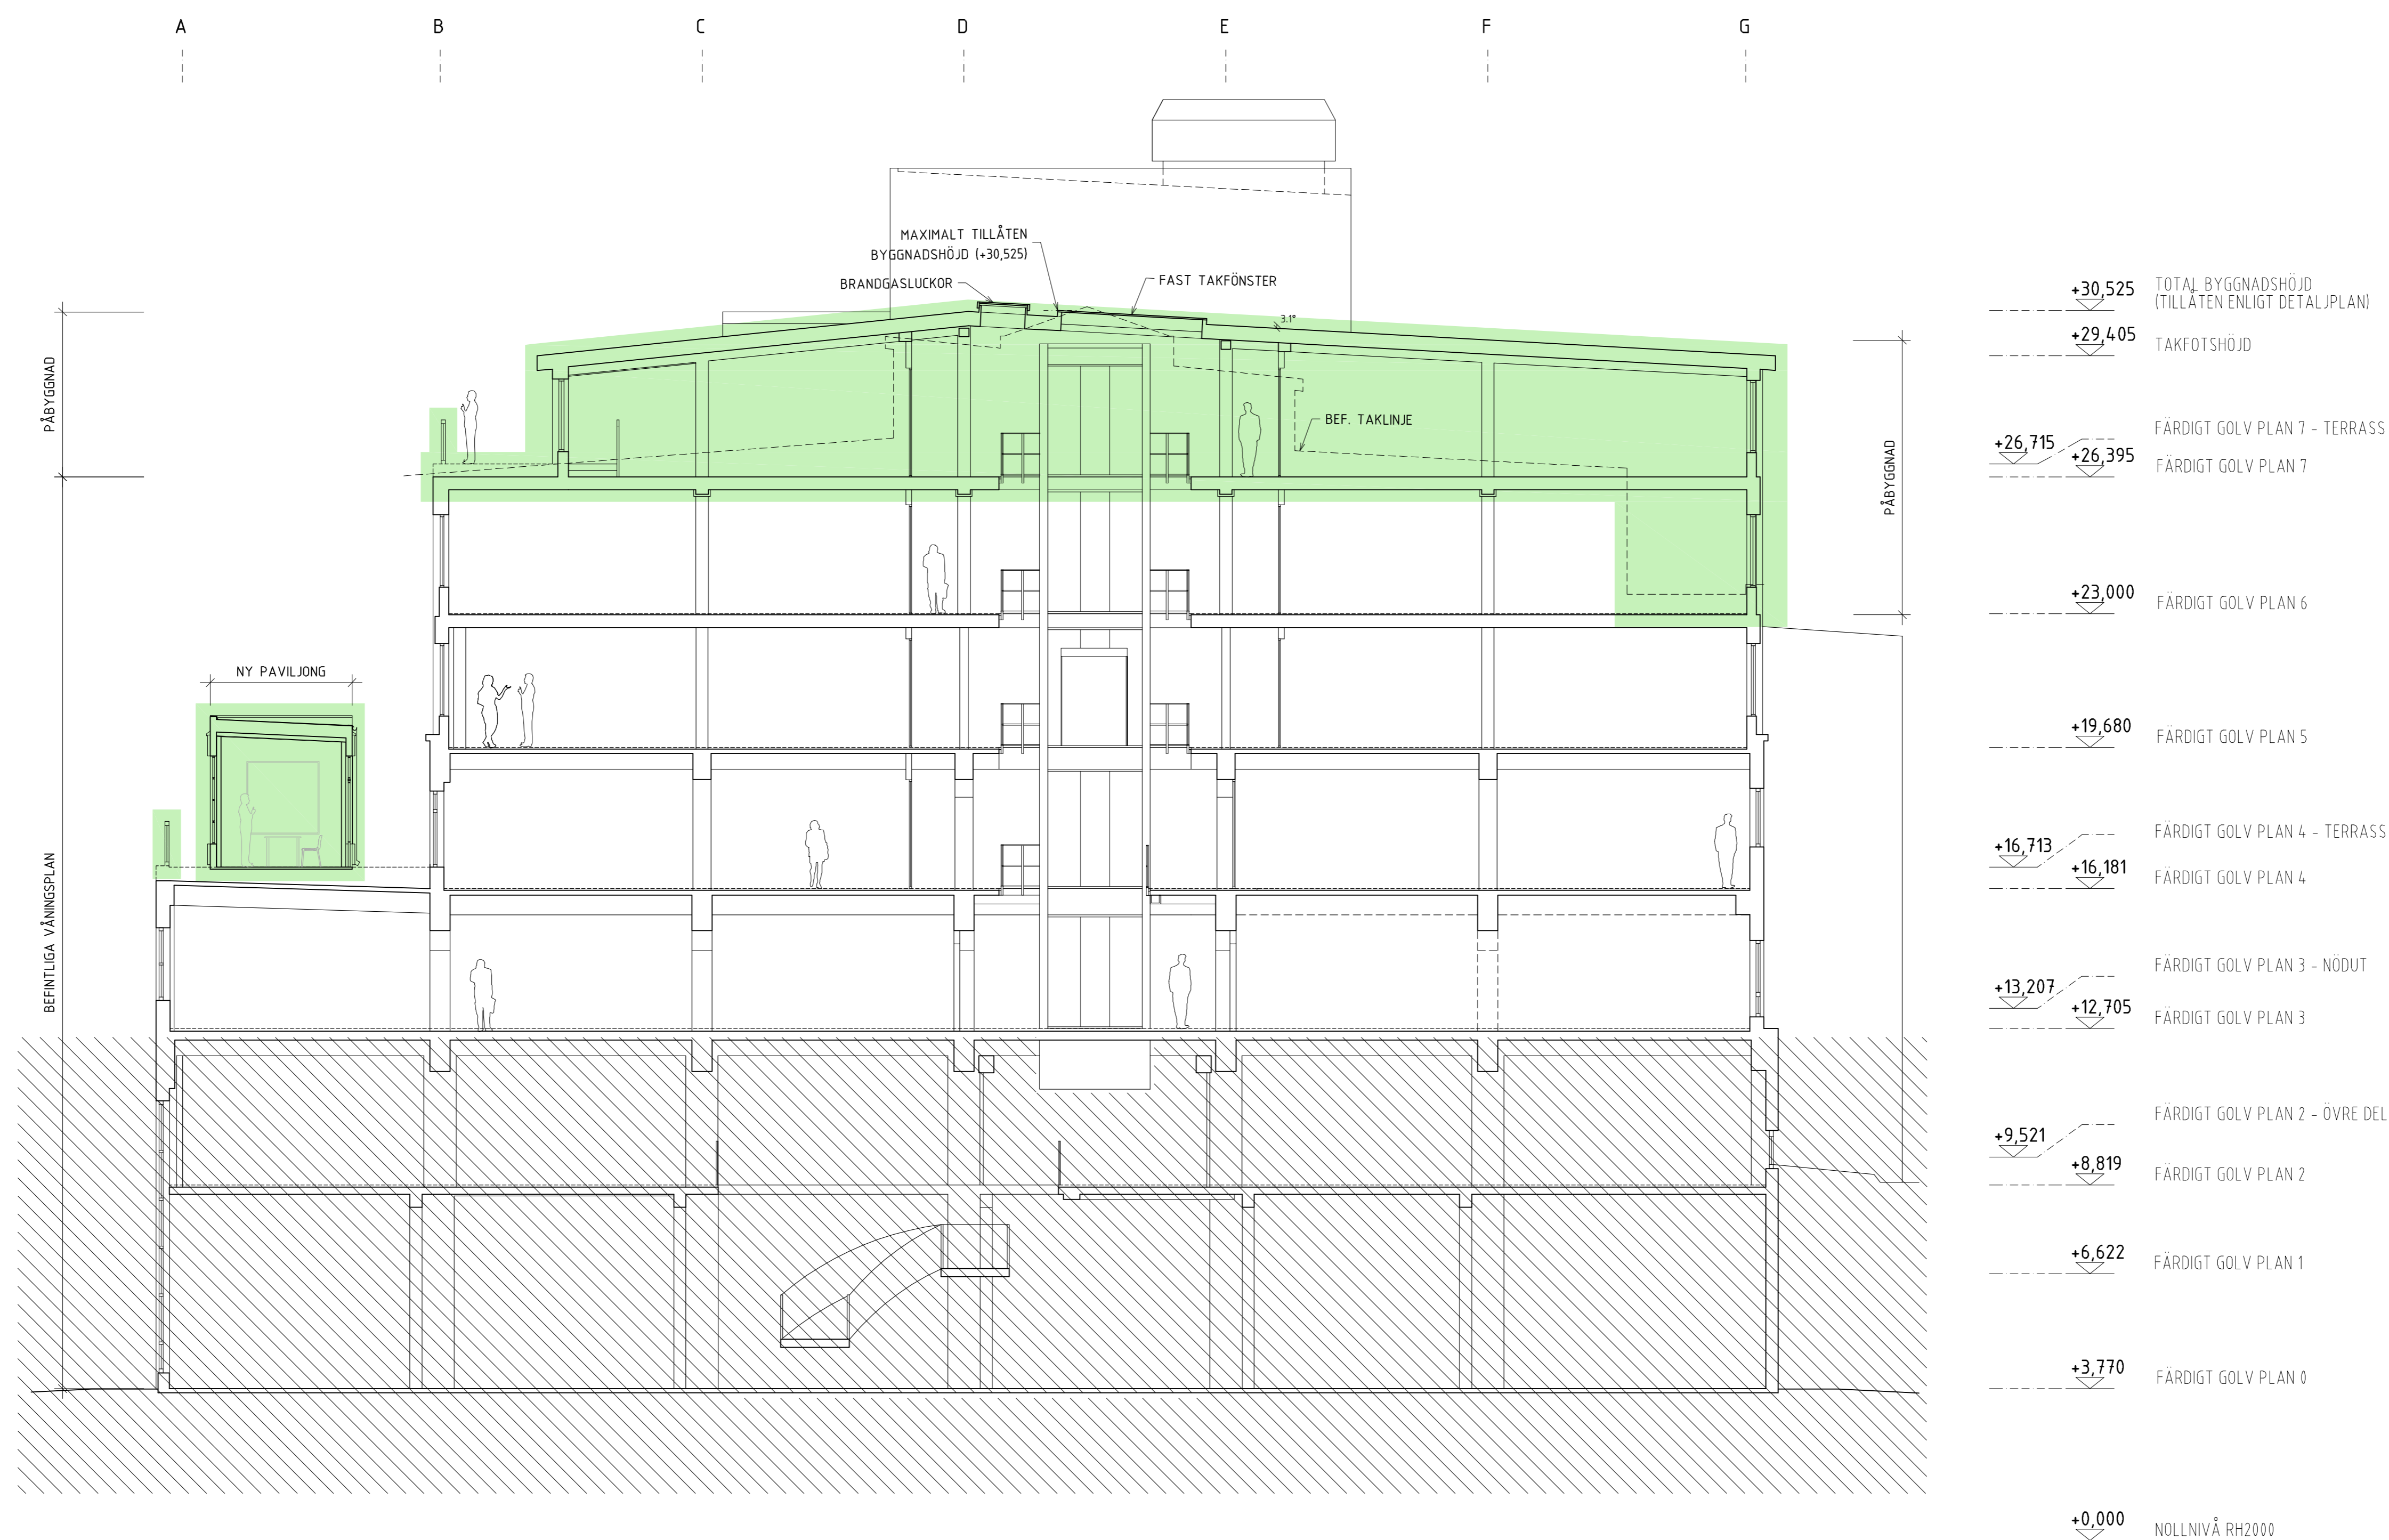

BET	ANT	ÄNDRINGEN AVSER	SIGN	DATUM
-----	-----	-----------------	------	-------

### BYGGLOVSHANDLING

Kv. MARIEVIK 14  
 BUTELJGATAN 6

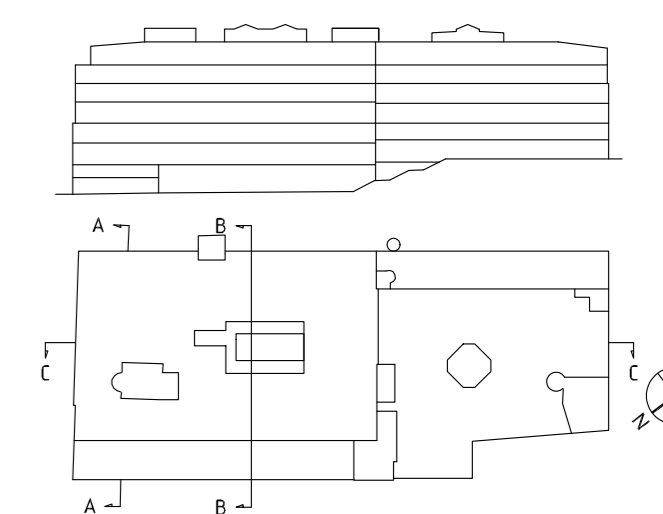

AMF Fastigheter

● A ODD ARKITEKTER AB [www.odd.se](http://www.odd.se)  
 ○ X IKUBK KONSTRUKTION STOCKHOLM AB [www.ikubk.se](http://www.ikubk.se)  
 ○ Y TYRÉN & AB [www.tyrens.se](http://www.tyrens.se)  
 ○ E REJERS SVERIGE AB [www.rejers.se](http://www.rejers.se)

UPPDRAG NR	RITAD AV	HANDLÄGGARE
	FÖ	MIMMI VAN DER VLIET
DATUM	ANSVARIG	
2023-04-21	GUNNAR HILDÉN	

SEKTION B-B

SKALA	NUMMER	BET
1:100 (A1)	A40-2-02	

## FÖRKLARINGAR


MÅTT ANGIVNA I MILLIMETER. PLUSHÖJDER ANGIVNA I METER ÖVER NOLLNIVÅ I RH 2000.

GRÖN SKRAFFERING VISAR NYA PÅBYGGDA DELAR

## FÖRESKRIFTER

## HÄNVISNINGAR


SITUATIONSPLAN SE: A01-1-00  
 PLANER SE: A40-1-1000 - A40-1-1008  
 SEKTIONER SE: A40-2-01 - A40-2-03  
 FASADER SE: A40-3-01 - A40-3-06

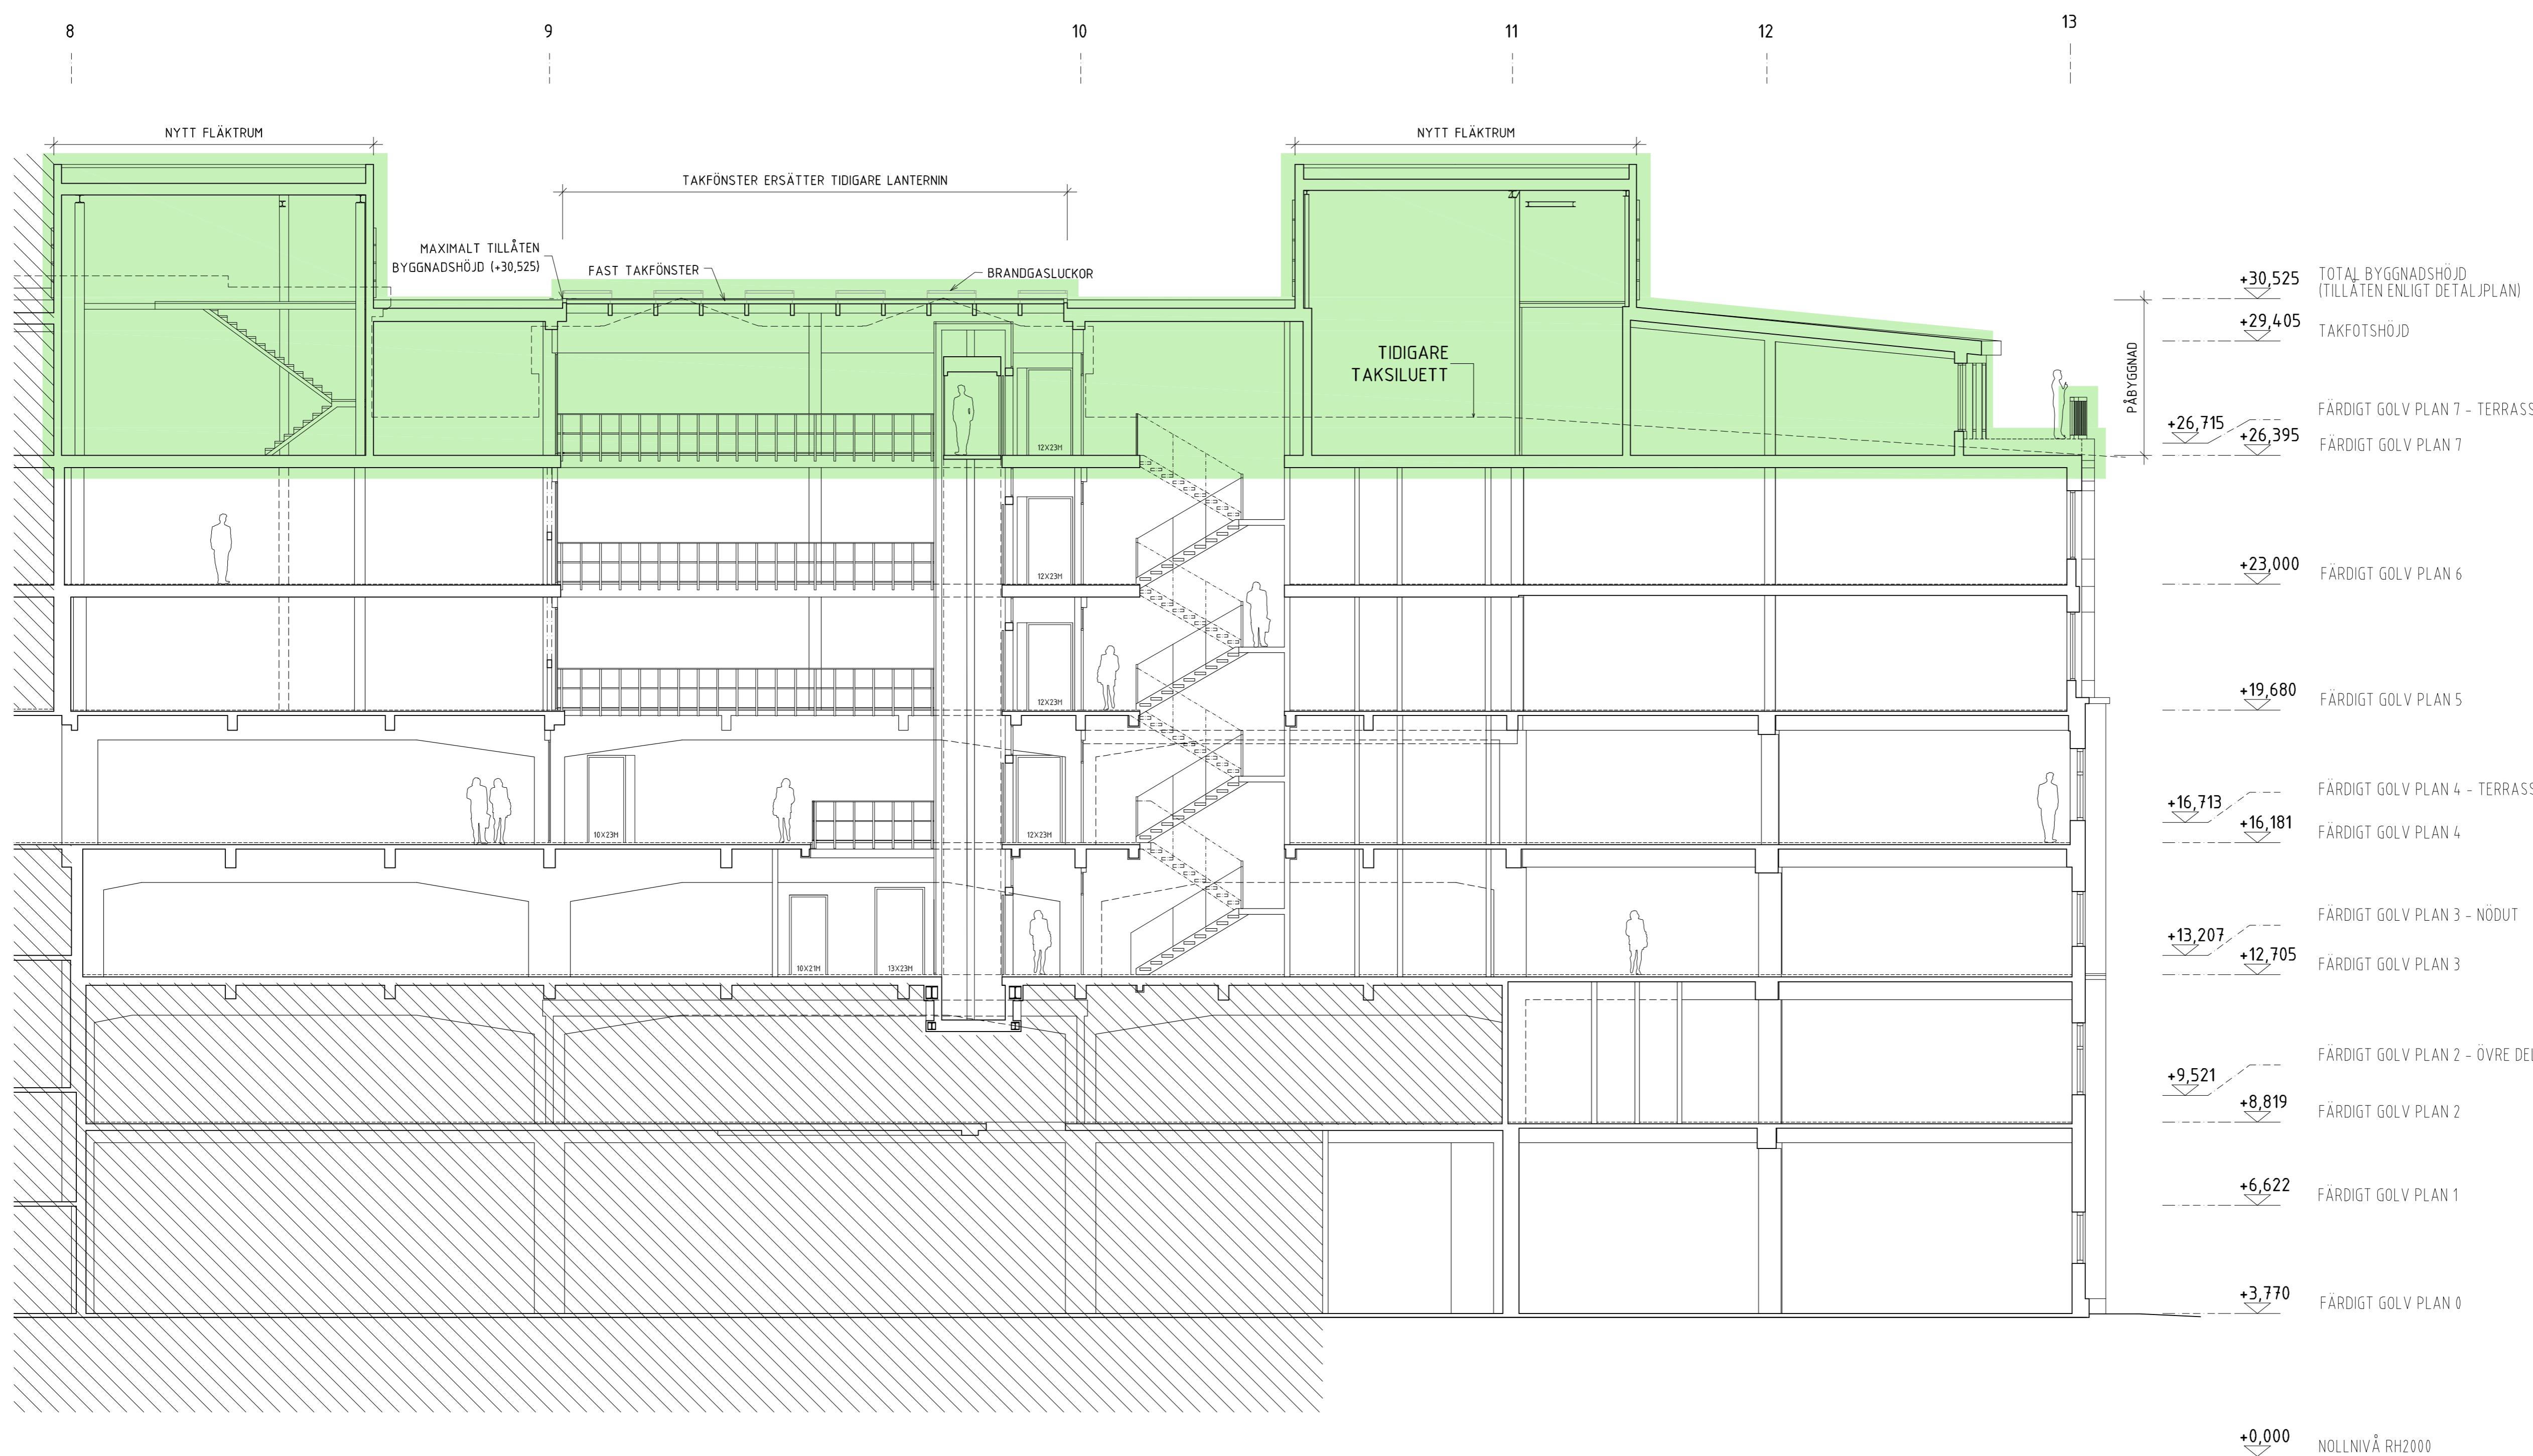

BET	ANT	ÄNDRINGEN AVSER	SIGN	DATUM

### BYGGLOVSHANDLING

Kv. MARIEVIK 14  
 BUTELJGATAN 6

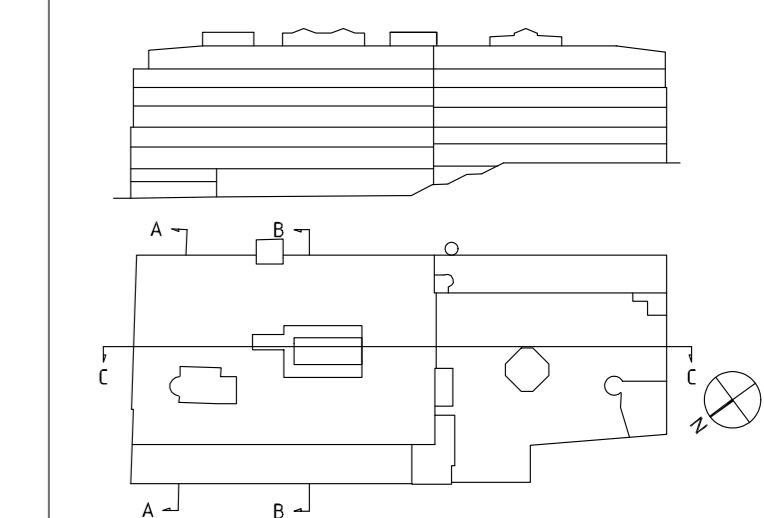


AMF Fastigheter

- A ODD ARKITEKTER AB [www.odd.se](http://www.odd.se)
- X IKUBIK KONSTRUKTION STOCKHOLM AB [www.ikubik.se](http://www.ikubik.se)
- Y TYRÉN & AB [www.tyrens.se](http://www.tyrens.se)
- E REJERS SVERIGE AB [www.rejers.se](http://www.rejers.se)

UPPDRAG NR	RITAD AV	HANDLÄGGARE
	FÖ	MIMMI VAN DER VLIET
DATUM	ANSVARIG	
2023-04-21	GUNNAR HILDÉN	

SEKTION C-C

SKALA	NUMMER	BET
1:100 (A1)	A40-2-03	

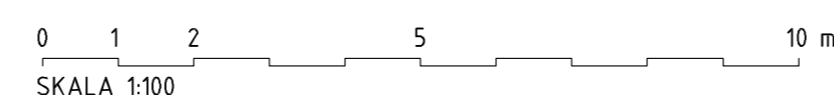

### FÖRKLARINGAR

MÅTT ANGIVNA I MILLIMETER. PLUSHÖJDER ANGIVNA I METER ÖVER NOLLNIVÅ I RH 2000.

- TILLKOMMANDE ELLER FÖRÄNDRADE BYGGNADSEDELAR
- NYA VERTIKALA MARKISER I BEFINTLIGA LÄGEN

### FÖRESKRIFTER


NY OCH BEFINTLIG FASAD SOM EJ ÄR TEGEL MÅLAS I KULÖR SVART, RAL 9004. NY PÅBYGGD VÅNING, FASAD UTFÖRES I PLÅT, KULÖR SVART RAL 9004. NYA FLÄKTRUM & PAVILJONGER UTFÖRES I PLÅT & PLÅTKASSETTER, KULÖR SVART RAL 9004. YTTERTAK UTFÖRES I TAKPAPP, LIKA BEFINTLIGT, KULÖR SVART. NYA FÖNSTER AV TRÄ/ALUMINIUM OCH GLASPARTIER AV METALL, KULÖR SVART RAL 9004. BEFINTLIGA FÖNSTER MÅLAS UTVÄNDIGT I KULÖR SVART RAL 9004. NYA DÖRRAR OCH DÖRRPARTIER UTFÖRES I METALL, KULÖR SVART RAL 9004. RÄCKEN UTFÖRES I SMIDE, KULÖR SVART RAL 9004. NYA VERTIKALA MARKISER I BEF. KASSETTER, HUNTER DOUGLAS ZIP100. TEXTIL: SERGE 600 5% MELLANGRÅ. NYA SKÄRMTAK UTFÖRES I METALL, KULÖR SVART RAL 9004. VATTENAVRINNING OCH VENTHUVAR, KULÖR SVART RAL 9004. BEFINTLIG SOCKEL MÅLAS, KULÖR GRÅ NCS S 7000-N.

### HÄNVISNINGAR

PLANER SE: A40-1-1000 - A40-1-1008  
SEKTIONER SE: A40-2-01 - A40-2-03  
FASADER SE: A40-3-01 - A-40-3-06



BET	ANT	ÄNDRINGEN AVSER	SIGN	DATUM
<b>BYGGLOVSHANDLING</b>				
<b>Kv. MARIEVIK 14 BUTELJGATAN 6</b>				
<ul style="list-style-type: none"> <li>● A ODD ARKITEKTER AB <a href="http://www.odd.se">www.odd.se</a></li> <li>○ X IKUBK KONSTRUKTION STOCKHOLM AB <a href="http://www.ikubk.se">www.ikubk.se</a></li> <li>○ Y TYRÉN &amp; AB <a href="http://www.tyrens.se">www.tyrens.se</a></li> <li>○ E REJERS SVERIGE AB <a href="http://www.rejers.se">www.rejers.se</a></li> </ul>				
UPPDRAG NR	RITAD AV	HANDLÄGGARE		
DATUM	GH, MEF	MIMMI VAN DER VLJET		
2023-04-21		ANSVARIG		
		GUNNAR HILDÉN		
<b>FASAD MOT NORDVÄST, NORRA DELEN</b>				
SKALA	NUMMER	BET		
1:100 (A1)	A40-3-01			

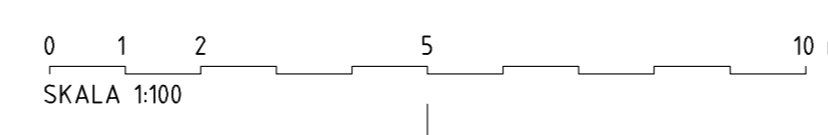

## FÖRKLARINGAR

MÅTT ANGIVNA I MILLIMETER. PLUSHÖJDER ANGIVNA I METER ÖVER NOLLNIVÅ I RH 2000.

- TILLKOMMANDE ELLER FÖRÄNDRADE BYGGNADSEDELAR
- NYA VERTIKALA MARKISER I BEFINTLIGA LÄGEN

## FÖRESKRIFTER

NY OCH BEFINTLIG FASAD SOM EJ ÄR TEGEL MÅLAS I KULÖR SVART, RAL 9004. NY PÅBYGGD VÅNING, FASAD UTFÖRES I PLÅT, KULÖR SVART RAL 9004. NYA FLÄKTRUM & PAVILJONGER UTFÖRES I PLÅT & PLÅTKASSETTER, KULÖR SVART RAL 9004. YTTERTAK UTFÖRES I TAKPAPP, LIKA BEFINTLIGT, KULÖR SVART. NYA FÖNSTER AV TRÄ/ALUMINIUM OCH GLASPARTIER AV METALL, KULÖR SVART RAL 9004. BEFINTLIGA FÖNSTER MÅLAS UTVÄNDIGT I KULÖR SVART RAL 9004. NYA DÖRRAR OCH DÖRRPARTIER UTFÖRES I METALL, KULÖR SVART RAL 9004. RÄCKEN UTFÖRES I SMIDE, KULÖR SVART RAL 9004. NYA VERTIKALA MARKISER I BEF. KASSETTER, HUNTER DOUGLAS ZIP100. TEXTIL: SERGE 600 5% MELLANGRÅ. NYA SKÄRMTAK UTFÖRES I METALL, KULÖR SVART RAL 9004. VATTENAVRINNING OCH VENTHUVAR, KULÖR SVART RAL 9004. BEFINTLIG SOCKEL MÅLAS, KULÖR GRÅ NCS S 7000-N.

## HÄNVISNINGAR

PLANER SE: A40-1-1000 - A40-1-1008  
SEKTIONER SE: A40-2-01 - A40-2-03  
FASADER SE: A40-3-01 - A-40-3-06



TOTAL BYGGNADSHÖJD (TILLÅTEN ENLIGT DETALJPLAN)	+30,525
TAKFOTSHÖJD	+29,405
FÄRDIGT GOLV PLAN 7 - TERRASS	+26,715
FÄRDIGT GOLV PLAN 7	+26,395
FÄRDIGT GOLV PLAN 6	+23,000
FÄRDIGT GOLV PLAN 5	+19,680
FÄRDIGT GOLV PLAN 4 - TERRASS	+16,713
FÄRDIGT GOLV PLAN 4	+16,181
FÄRDIGT GOLV PLAN 3 - NÖDUT	+13,207
FÄRDIGT GOLV PLAN 3	+12,705
FÄRDIGT GOLV PLAN 2 - ÖVRE DEL	+9,521
FÄRDIGT GOLV PLAN 2	+8,819
FÄRDIGT GOLV PLAN 1	+6,622
FÄRDIGT GOLV PLAN 0	+3,770

0 1 2 5 10 m  
SKALA 1:100

BET	ANT	ÄNDRINGEN AVSER	SIGN	DATUM
<b>BYGGLOVSHANDLING</b>				
<b>Kv. MARIEVIK 14 BUTELJGATAN 6</b>				
<b>AMF Fastigheter</b>				
<ul style="list-style-type: none"> <li>● A ODD ARKITEKTER AB <a href="http://www.odd.se">www.odd.se</a></li> <li>○ X IKUBK KONSTRUKTION STOCKHOLM AB <a href="http://www.ikubk.se">www.ikubk.se</a></li> <li>○ Y TYRÉN &amp; AB <a href="http://www.tyrens.se">www.tyrens.se</a></li> <li>○ E REJERS SVERIGE AB <a href="http://www.rejers.se">www.rejers.se</a></li> </ul>				
UPPDRAG NR	RITAD AV	HANDLÄGGARE		
	GH, MEF	MIMMI VAN DER VLIET		
DATUM	ANSVARIG			
2023-04-21	GUNNAR HILDÉN			
<b>FASAD MOT NORDVÄST, SÖDRA DELEN</b>				
SKALA	NUMMER	BET		
1:100 (A1)	<b>A40-3-02</b>			

## FÖRKLARINGAR

MÅTT ANGIVNA I MILLIMETER. PLUSHÖJDER ANGIVNA I METER ÖVER NOLLNIVÅ I RH 2000.

- TILLKOMMANDE ELLER FÖRÄNDRADE BYGGNADSELDAR
- NYA VERTIKALA MARKISER I BEFINTLIGA LÄGEN

## FÖRESKRIFTER

NY OCH BEFINTLIG FASAD SOM EJ ÄR TEGEL MÅLAS I KULÖR SVART, RAL 9004. NY PÅBYGGD VÅNING, FASAD UTFÖRES I PLÅT, KULÖR SVART RAL 9004. NYA FLÄKTRUM & PAVILJONGER UTFÖRES I PLÅT & PLÅTKASSETTER, KULÖR SVART RAL 9004. YTTERTAK UTFÖRES I TAKPAPP, LIKA BEFINTLIGT, KULÖR SVART. NYA FÖNSTER AV TRÄ/ALUMINIUM OCH GLASPARTIER AV METALL, KULÖR SVART RAL 9004. BEFINTLIGA FÖNSTER MÅLAS UTVÄNDIGT I KULÖR SVART RAL 9004. NYA DÖRRAR OCH DÖRRPARTIER UTFÖRES I METALL, KULÖR SVART RAL 9004. RÄCKEN UTFÖRES I SMIDE, KULÖR SVART RAL 9004. NYA VERTIKALA MARKISER I BEF. KASSETTER, HUNTER DOUGLAS ZIP100. TEXTIL: SERGE 600 5% MELLANGRÅ. NYA SKÄRMTAK UTFÖRES I METALL, KULÖR SVART RAL 9004. VATTENAVRINNING OCH VENTHUVAR, KULÖR SVART RAL 9004. BEFINTLIG SOCKEL MÅLAS, KULÖR GRÅ NCS S 7000-N.


## HÄNVISNINGAR

PLANER SE: A40-1-1000 - A40-1-1008  
SEKTIONER SE: A40-2-01 - A40-2-03  
FASADER SE: A40-3-01 - A40-3-06



+30,525	TOTAL BYGGNADSHÖJD (TILLÅTEN ENLIGT DETALJPLAN)
+29,405	TAKFOTSHÖJD
+26,715	FÄRDIGT GOLV PLAN 7 - TERRASS
+26,395	FÄRDIGT GOLV PLAN 7
+23,000	FÄRDIGT GOLV PLAN 6
+19,680	FÄRDIGT GOLV PLAN 5
+16,713	FÄRDIGT GOLV PLAN 4 - TERRASS
+16,181	FÄRDIGT GOLV PLAN 4
+13,207	FÄRDIGT GOLV PLAN 3 - NÖDUT
+12,705	FÄRDIGT GOLV PLAN 3
+9,521	FÄRDIGT GOLV PLAN 2 - ÖVRE DEL
+8,819	FÄRDIGT GOLV PLAN 2
+6,622	FÄRDIGT GOLV PLAN 1
+3,770	FÄRDIGT GOLV PLAN 0
+0,000	NOLLNIVÅ RH2000

BET	ANT	ÄNDRINGEN AVSER	SIGN	DATUM
<b>BYGGLOVSHANDLING</b>				
<b>Kv. MARIEVIK 14 BUTELJGATAN 6</b>				
<b>AMF Fastigheter</b>				
<ul style="list-style-type: none"> <li>● A ODD ARKITEKTER AB <a href="http://www.odd.se">www.odd.se</a></li> <li>○ X IKUBIK KONSTRUKTION STOCKHOLM AB <a href="http://www.ikubik.se">www.ikubik.se</a></li> <li>○ Y TYRÉN &amp; AB <a href="http://www.tyrens.se">www.tyrens.se</a></li> <li>○ E REJLERS SVERIGE AB <a href="http://www.rejlers.se">www.rejlers.se</a></li> </ul>				
UPPDRAG NR	RITAD AV	HANDLÄGGARE		
	GH, MEF	MIMMI VAN DER VLIET		
DATUM	ANSVARIG			
2023-04-21	GUNNAR HILDÉN			
<b>FASAD MOT NORDÖST</b>				
SKALA	NUMMER	BET		
1:100 (A1)	A40-3-03			

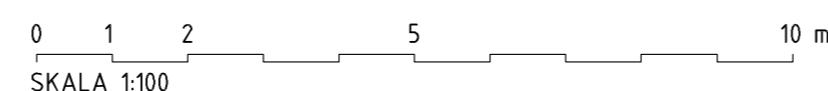

## FÖRKLARINGAR

MÅTT ANGIVNA I MILLIMETER. PLUSHÖJDER ANGIVNA I METER ÖVER NOLLNIVÅ I RH 2000.

- TILLKOMMANDE ELLER FÖRÄNDRADE BYGGNADSELDAR
- NYA VERTIKALA MARKISER I BEFINTLIGA LÄGEN

## FÖRESKRIFTER

NY OCH BEFINTLIG FASAD SOM EJ ÄR TEGEL MÅLAS I KULÖR SVART, RAL 9004. NY PÅBYGGD VÅNING, FASAD UTFÖRES I PLÅT, KULÖR SVART RAL 9004. NYA FLÄKTRUM & PAVILJONGER UTFÖRES I PLÅT & PLÅTKASSETTER, KULÖR SVART RAL 9004. YTTERTAK UTFÖRES I TAKPAPP, LIKA BEFINTLIGT, KULÖR SVART. NYA FÖNSTER AV TRÄ/ALUMINIUM OCH GLASPARTIER AV METALL, KULÖR SVART RAL 9004. BEFINTLIGA FÖNSTER MÅLAS UTVÄNDIGT I KULÖR SVART RAL 9004. NYA DÖRRAR OCH DÖRRPARTIER UTFÖRES I METALL, KULÖR SVART RAL 9004. RÄCKEN UTFÖRES I SMIDE, KULÖR SVART RAL 9004. NYA VERTIKALA MARKISER I BEF. KASSETTER, HUNTER DOUGLAS ZIP100. TEXTIL: SERGE 600 5% MELLANGRÅ. NYA SKÄRMTAK UTFÖRES I METALL, KULÖR SVART RAL 9004. VATTENAVRINNING OCH VENTHUVAR, KULÖR SVART RAL 9004. BEFINTLIG SOCKEL MÅLAS, KULÖR GRÅ NCS S 7000-N.



## HÄNVISNINGAR

PLANER SE: A40-1-1000 - A40-1-1008  
SEKTIONER SE: A40-2-01 - A40-2-03  
FASADER SE: A40-3-01 - A40-3-06

BET	ANT	ÄNDRINGEN AVSER	SIGN	DATUM
-----	-----	-----------------	------	-------

### BYGGLOVSHANDLING

**Kv. MARIEVIK 14  
BUTELJGATAN 6**

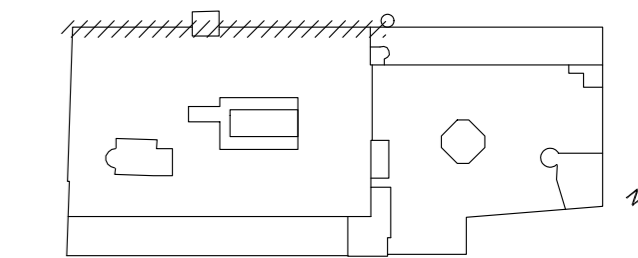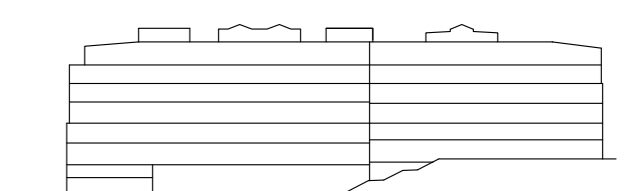

**AMF Fastigheter**


- A ODD ARKITEKTER AB [www.odd.se](http://www.odd.se)
- K IKUBK KONSTRUKTION STOCKHOLM AB [www.ikubk.se](http://www.ikubk.se)
- M TYRÉN & AB [www.tyrén.se](http://www.tyrén.se)
- E REJERS SVERIGE AB [www.rejers.se](http://www.rejers.se)

UPPDRAG NR RITAD AV HANDLÄGGARE  
GH, MEF MIMMI VAN DER VLIET


DATUM 2023-04-21 ANSVARIG  
GUNNAR HILDÉN

FASAD MOT SYDÖST, NORRA DELEN

SKALA 1:100 (A1) NUMMER 1 BET  
**A40-3-04**

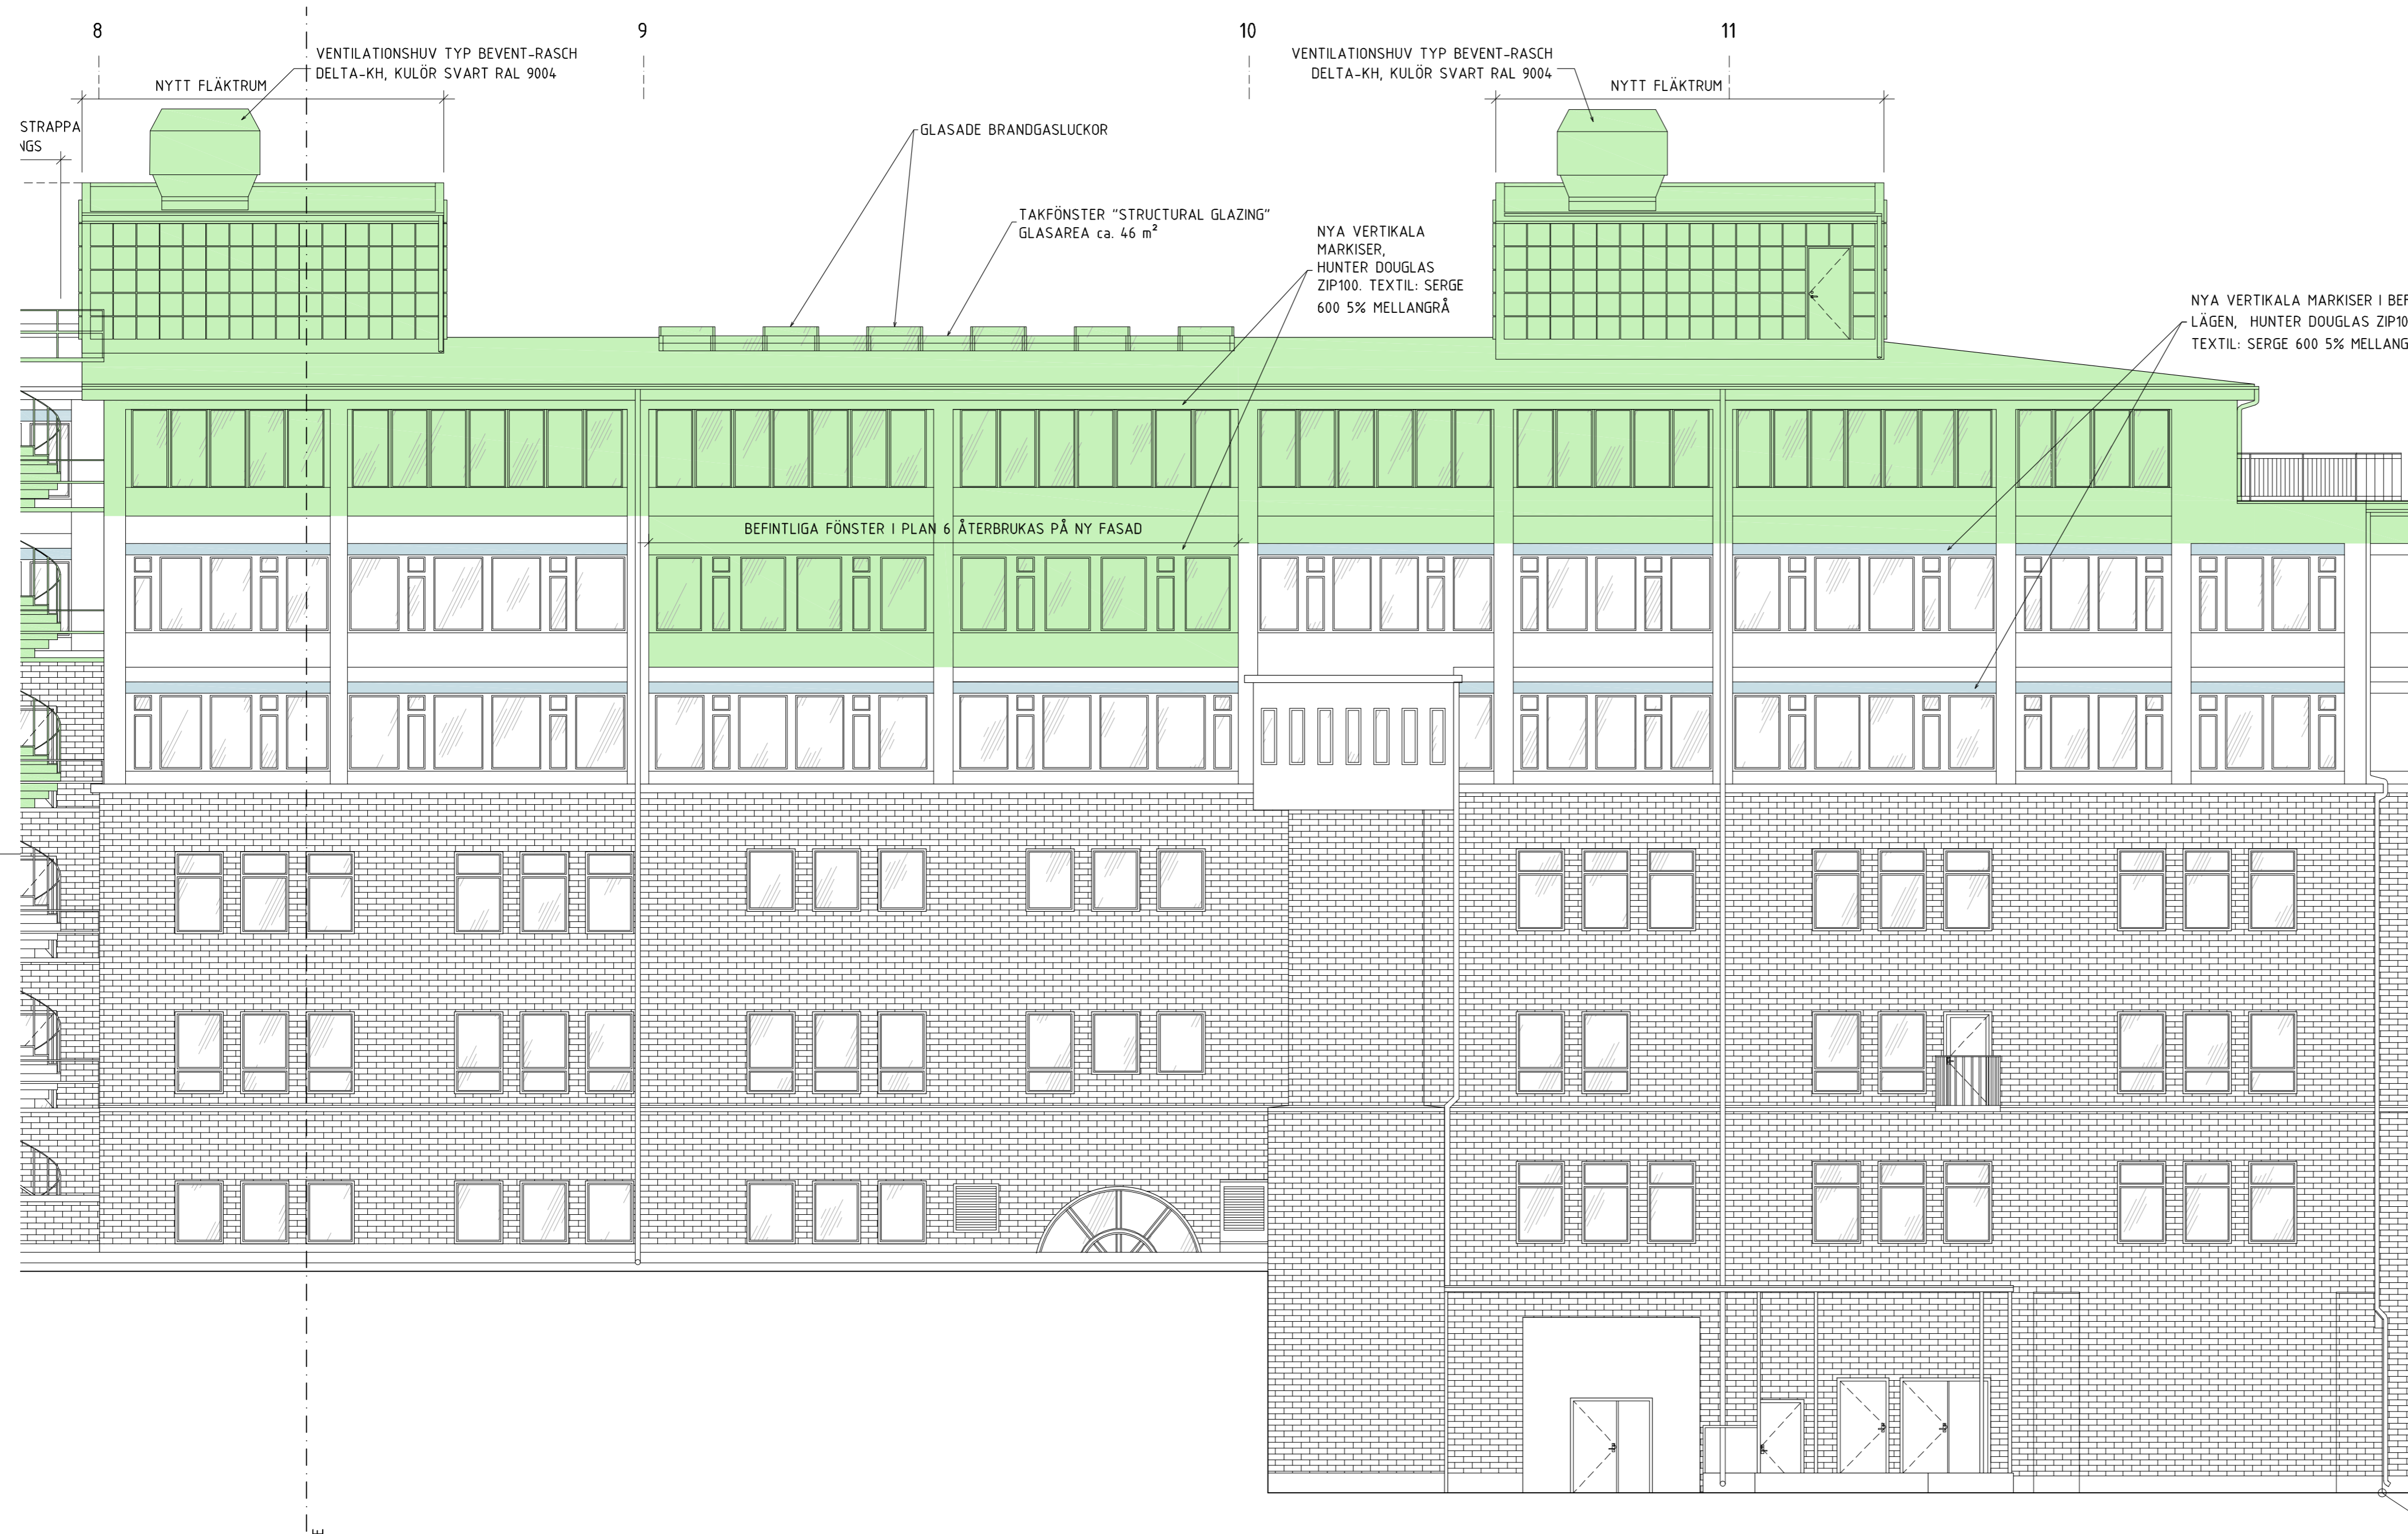

+30,525	TOTAL BYGGNADSHÖJD (TILLÅTEN ENLIGT DETALJPLAN)
+29,405	TAKFOTSHÖJD
+26,715	FÄRDIGT GOLV PLAN 7 - TERRASS
+26,395	FÄRDIGT GOLV PLAN 7
+23,000	FÄRDIGT GOLV PLAN 6
+19,680	FÄRDIGT GOLV PLAN 5
+16,713	FÄRDIGT GOLV PLAN 4 - TERRASS
+16,181	FÄRDIGT GOLV PLAN 4
+13,207	FÄRDIGT GOLV PLAN 3 - NÖDUT
+12,705	FÄRDIGT GOLV PLAN 3
+9,521	FÄRDIGT GOLV PLAN 2 - ÖVRE DEL
+8,819	FÄRDIGT GOLV PLAN 2
+6,622	FÄRDIGT GOLV PLAN 1
+3,770	FÄRDIGT GOLV PLAN 0
+0,000	NOLLNIVÅ RH2000

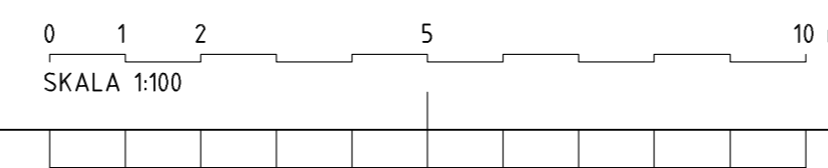

## FÖRKLARINGAR

MÅTT ANGIVNA I MILLIMETER. PLUSHÖJDER ANGIVNA I METER ÖVER NOLLNIVÅ I RH 2000.


- TILLKOMMANDE ELLER FÖRÄNDRADE BYGGNADSELLER
- NYA VERTIKALA MARKISER I BEFINTLIGA LÄGEN

## FÖRESKRIFTER

NY OCH BEFINTLIG FASAD SOM EJ ÄR TEGEL MÅLAS I KULÖR SVART, RAL 9004. NY PÅBYGGD VÅNING, FASAD UTFÖRES I PLÅT, KULÖR SVART RAL 9004. NYA FLÄKTRUM & PAVILJONGER UTFÖRES I PLÅT & PLÅTKASSETTER, KULÖR SVART RAL 9004. YTTERTAK UTFÖRES I TAKPAPP, LIKA BEFINTLIGT, KULÖR SVART. NYA FÖNSTER AV TRÄ/ALUMINIUM OCH GLASPARTIER AV METALL, KULÖR SVART RAL 9004. BEFINTLIGA FÖNSTER MÅLAS UTVÄNDIGT I KULÖR SVART RAL 9004. NYA DÖRRAR OCH DÖRRPARTIER UTFÖRES I METALL, KULÖR SVART RAL 9004. RÄCKEN UTFÖRES I SMIDE, KULÖR SVART RAL 9004. NYA VERTIKALA MARKISER I BEF. KASSETTER, HUNTER DOUGLAS ZIP100. TEXTIL: SERGE 600 5% MELLANGRÅ. NYA SKÄRMTAK UTFÖRES I METALL, KULÖR SVART RAL 9004. VATTENAVRINNING OCH VENTHUVAR, KULÖR SVART RAL 9004. BEFINTLIG SOCKEL MÅLAS, KULÖR GRÅ NCS S 7000-N.

## HÄNVISNINGAR


PLANER SE: A40-1-1000 - A40-1-1008  
SEKTIONER SE: A40-2-01 - A40-2-03  
FASADER SE: A40-3-01 - A40-3-06

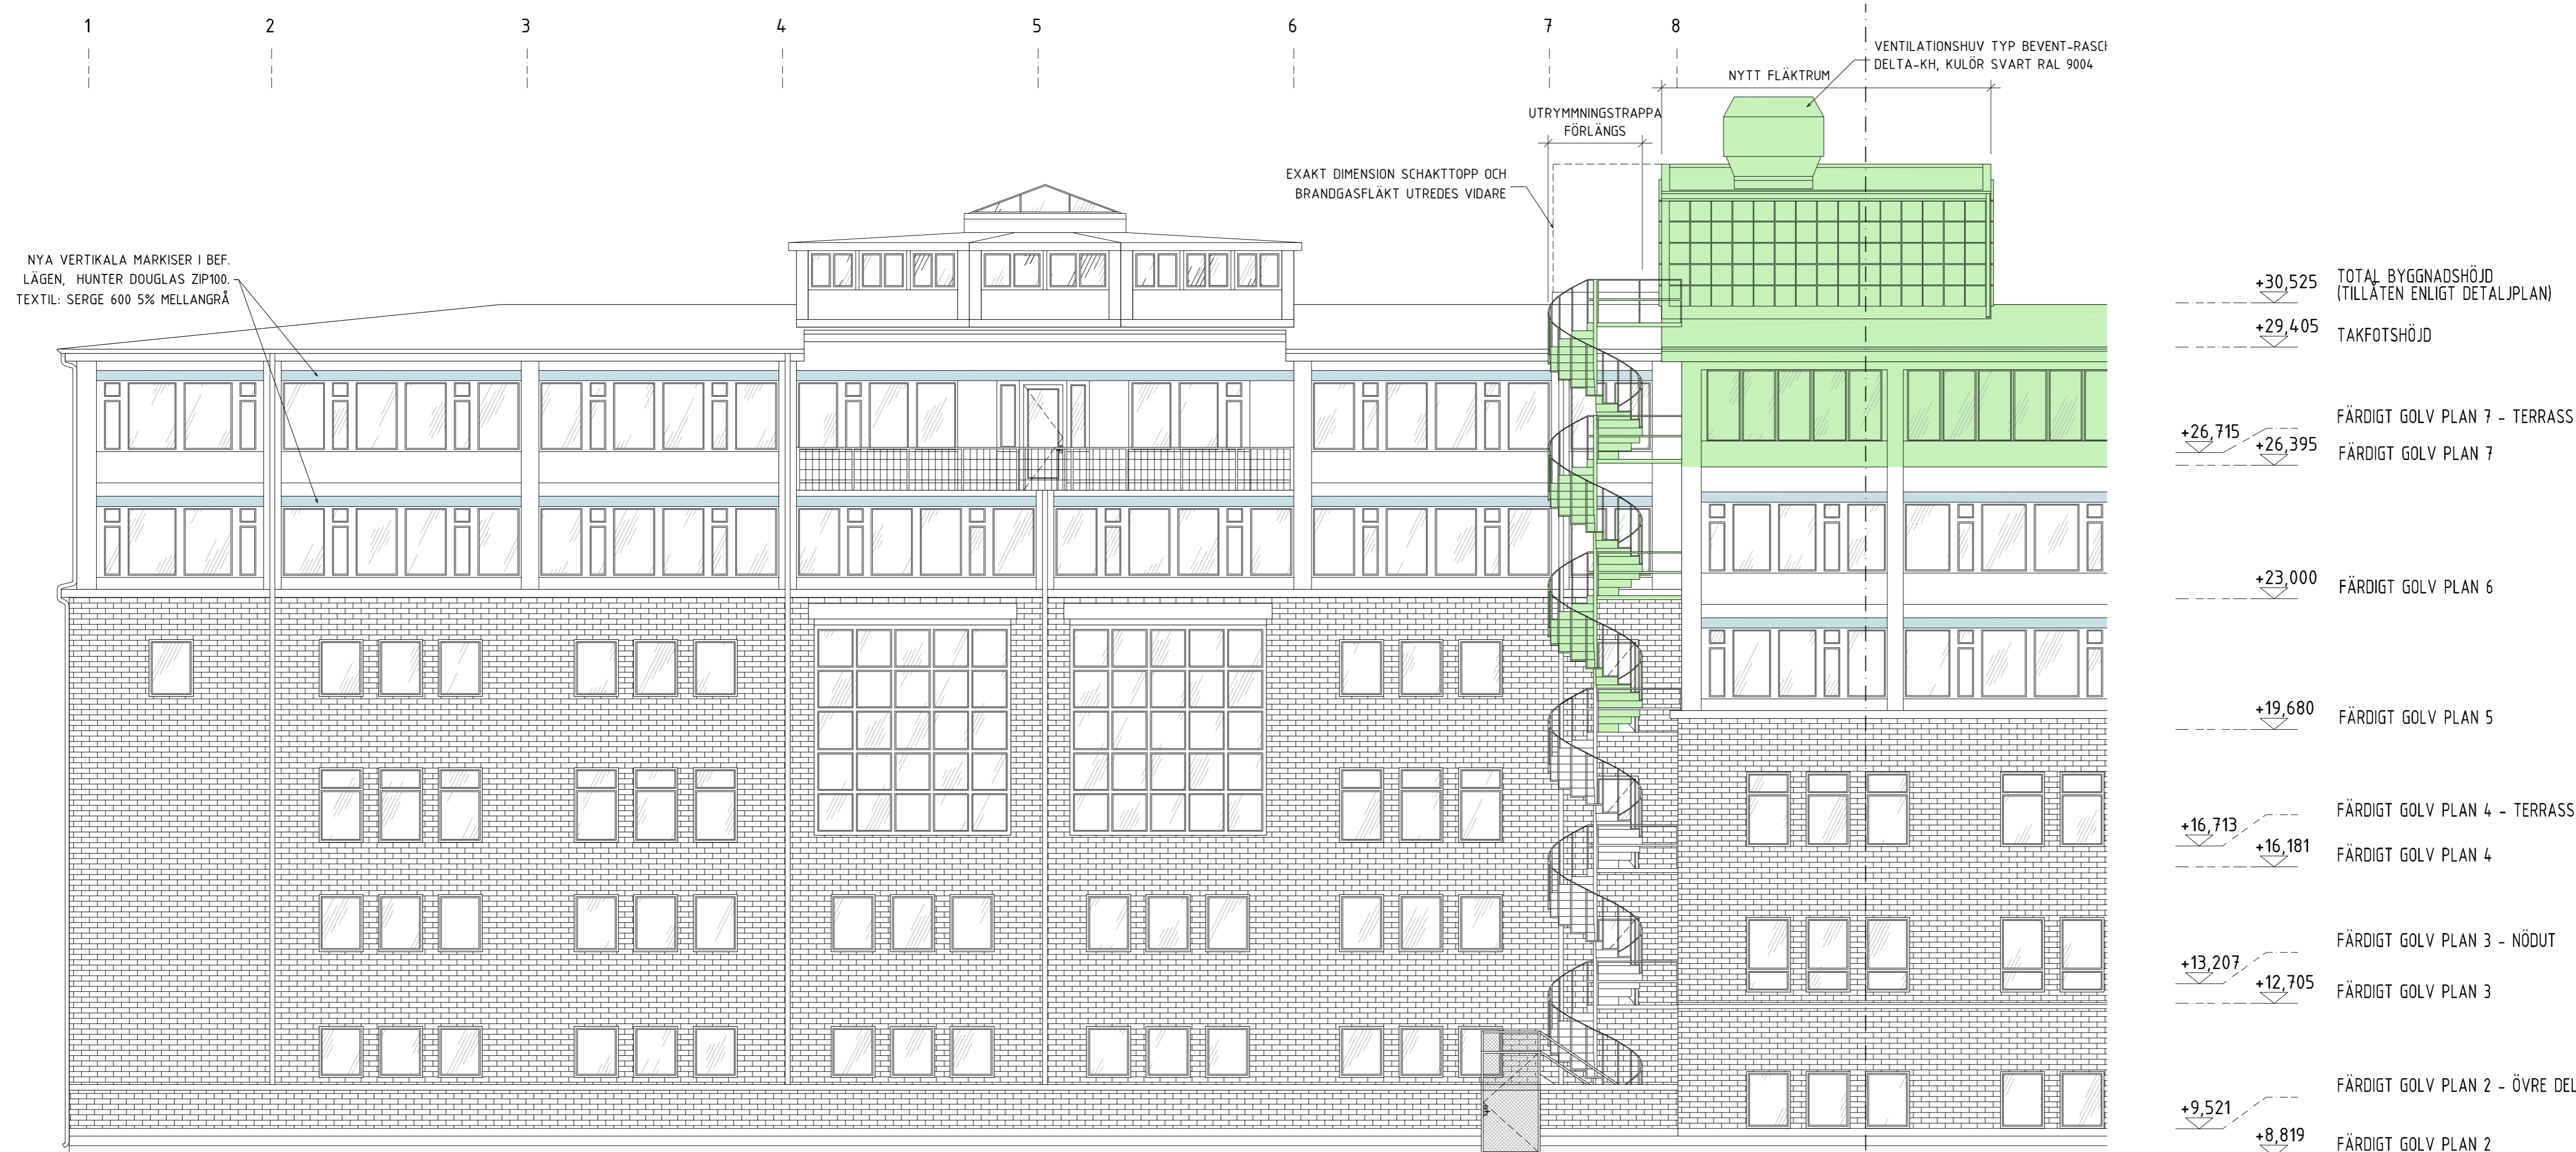

BET	ANT	ÄNDRINGEN AVSER	SIGN	DATUM
-----	-----	-----------------	------	-------

### BYGGLOVSHANDLING

Kv. MARIEVIK 14  
BUTELJGATAN 6

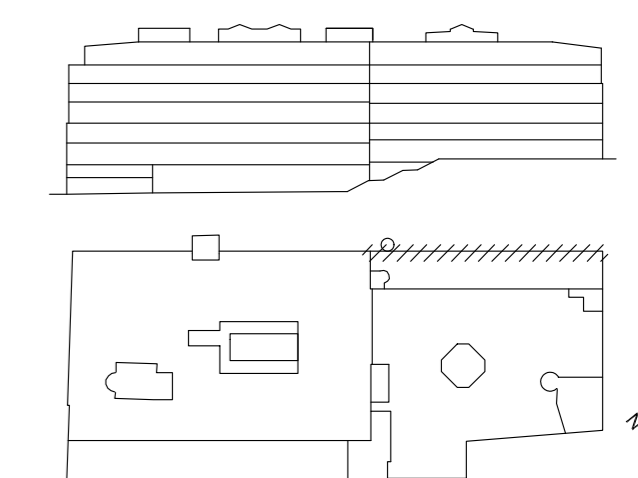


AMF Fastigheter

- A ODD ARKITEKTER AB [www.odd.se](http://www.odd.se)
- K IKUBK KONSTRUKTION STOCKHOLM AB [www.ikubk.se](http://www.ikubk.se)
- N TYRÉN AB [www.tyrens.se](http://www.tyrens.se)
- E REJERS SVERIGE AB [www.rejers.se](http://www.rejers.se)

UPPDRAG NR	RITAD AV	HANDLÄGGARE
	GH, MEF	MIMMI VAN DER VLIEET
DATUM	ANSVARIG	
2023-04-21	GUNNAR HILDÉN	

FASAD MOT SYDÖST, SÖDRA DELEN

SKALA	NUMMER	BET
1:100 (A1)	A40-3-05	

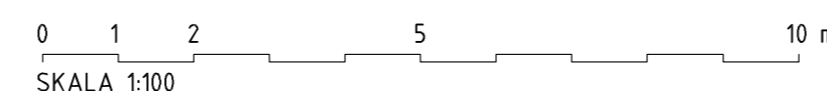

## FÖRKLARINGAR

MÅTT ANGIVNA I MILLIMETER. PLUSHÖJDER ANGIVNA I METER ÖVER NOLLNIVÅ I RH 2000.


- TILLKOMMANDE ELLER FÖRÄNDRADE BYGGNADSELLER
- NYA VERTIKALA MARKISER I BEFINTLIGA LÄGEN

## FÖRESKRIFTER

NY OCH BEFINTLIG FASAD SOM EJ ÄR TEGEL MÅLAS I KULÖR SVART, RAL 9004. NY PÅBYGGD VÅNING, FASAD UTFÖRES I PLÅT, KULÖR SVART RAL 9004. NYA FLÄKTRUM & PAVILJONGER UTFÖRES I PLÅT & PLÅTKASSETTER, KULÖR SVART RAL 9004. YTTERTAK UTFÖRES I TAKPAPP, LIKA BEFINTLIGT, KULÖR SVART. NYA FÖNSTER AV TRÄ/ALUMINIUM OCH GLASPARTIER AV METALL, KULÖR SVART RAL 9004. BEFINTLIGA FÖNSTER MÅLAS UTVÄNDIGT I KULÖR SVART RAL 9004. NYA DÖRRAR OCH DÖRRPARTIER UTFÖRES I METALL, KULÖR SVART RAL 9004. RÄCKEN UTFÖRES I SMIDE, KULÖR SVART RAL 9004. NYA VERTIKALA MARKISER I BEF. KASSETTER, HUNTER DOUGLAS ZIP100. TEXTIL: SERGE 600 5% MELLANGRÅ. NYA SKÄRMTAK UTFÖRES I METALL, KULÖR SVART RAL 9004. VATTENAVRINNING OCH VENTHUVAR, KULÖR SVART RAL 9004. BEFINTLIG SOCKEL MÅLAS, KULÖR GRÅ NCS S 7000-N.

## HÄNVISNINGAR

PLANER SE: A40-1-1000 - A40-1-1008  
SEKTIONER SE: A40-2-01 - A40-2-03  
FASADER SE: A40-3-01 - A40-3-06

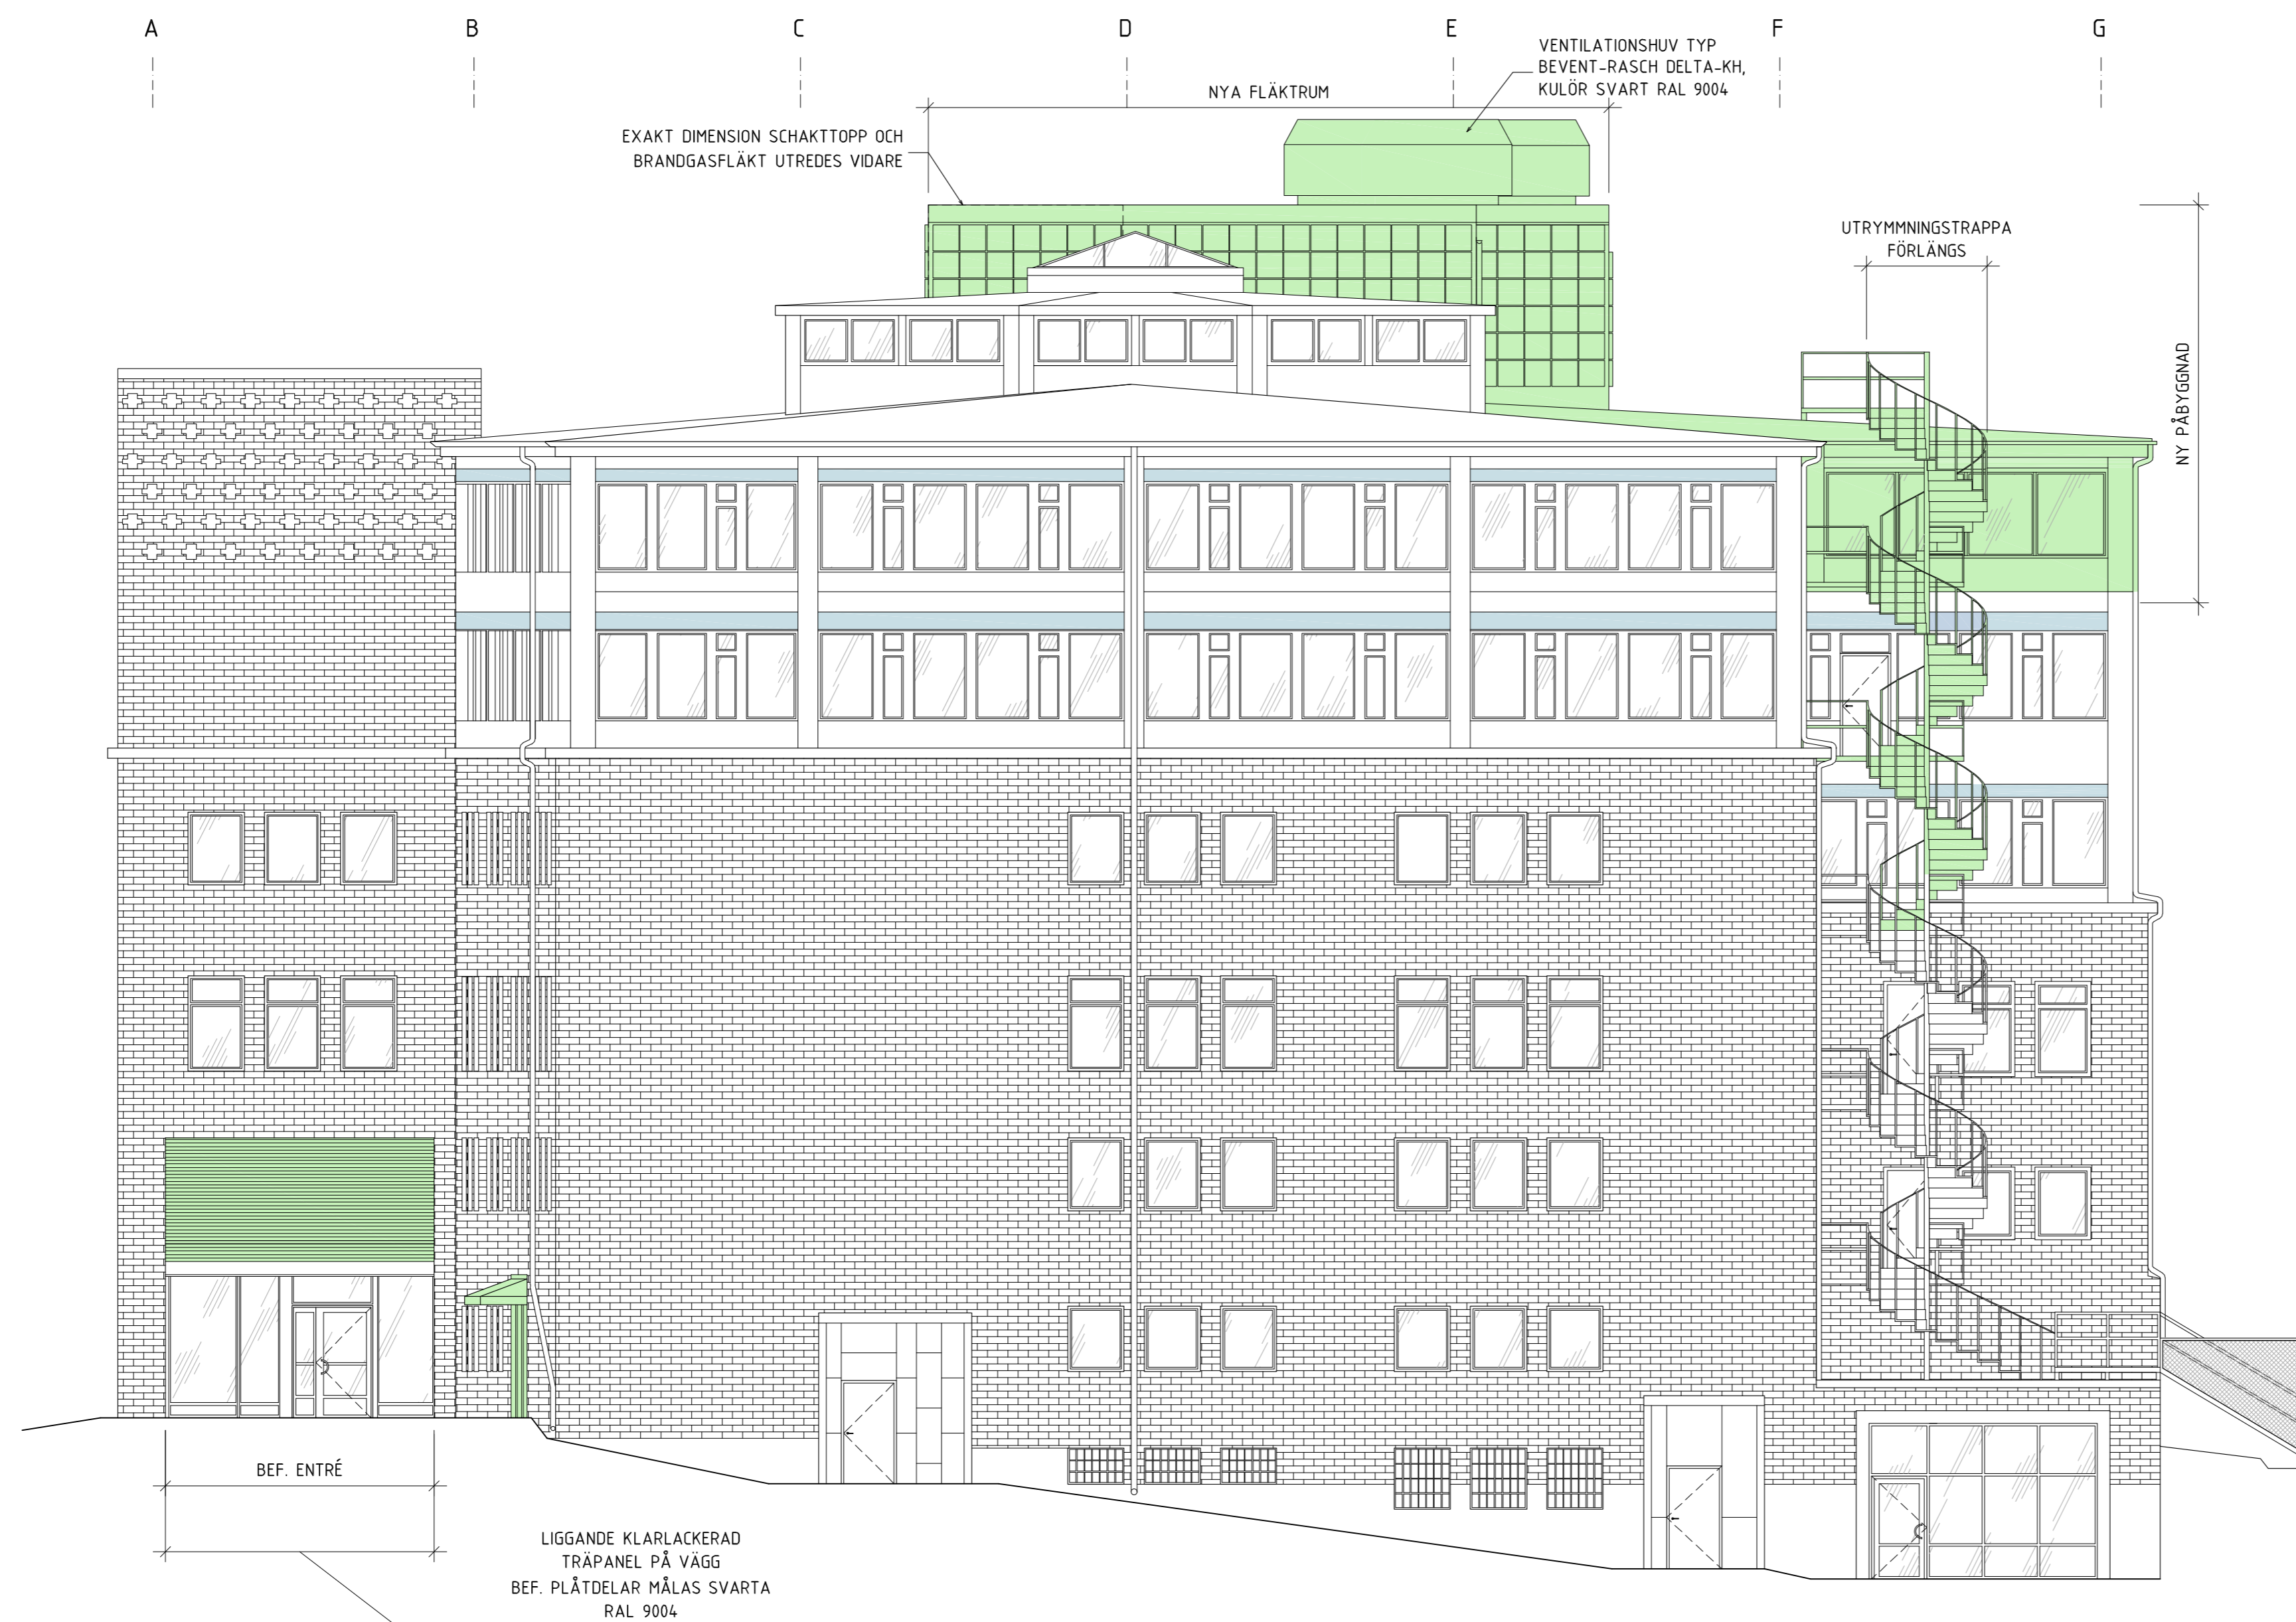

+30,525	TOTAL BYGGNADSHÖJD (TILLÅTEN ENLIGT DETALJPLAN)
+29,405	TAKFOTSHÖJD
+26,715	FÄRDIGT GOLV PLAN 7 - TERRASS
+26,395	FÄRDIGT GOLV PLAN 7
+23,000	FÄRDIGT GOLV PLAN 6
+19,680	FÄRDIGT GOLV PLAN 5
+16,713	FÄRDIGT GOLV PLAN 4 - TERRASS
+16,181	FÄRDIGT GOLV PLAN 4
+13,207	FÄRDIGT GOLV PLAN 3 - NÖDUT
+12,705	FÄRDIGT GOLV PLAN 3
+9,521	FÄRDIGT GOLV PLAN 2 - ÖVRE DEL
+8,819	FÄRDIGT GOLV PLAN 2

BET	ANT	ÄNDRINGEN AVSER	SIGN	DATUM
<b>BYGGLOVSHANDLING</b>				
<b>Kv. MARIEVIK 14 BUTELJGATAN 6</b>				
<b>AMF Fastigheter</b>				
<ul style="list-style-type: none"> <li>● A ODD ARKITEKTER AB <a href="http://www.odd.se">www.odd.se</a></li> <li>○ K IKUBK KONSTRUKTION STOCKHOLM AB <a href="http://www.ikubk.se">www.ikubk.se</a></li> <li>○ M TYRÉN AB <a href="http://www.tyrens.se">www.tyrens.se</a></li> <li>○ E REJERS SVERIGE AB <a href="http://www.rejers.se">www.rejers.se</a></li> </ul>				
UPPDRAG NR	RITAD AV	HANDLÄGGARE		
	GH, MEF	MIMMI VAN DER VLIET		
DATUM	ANSVARIG			
2023-04-21	GUNNAR HILDÉN			
<b>FASAD MOT SYDVÄST</b>				
SKALA	NUMMER	BET		
1:100 (A1)	A40-3-06			

0 1 2 5 10 m  
SKALA 1:100




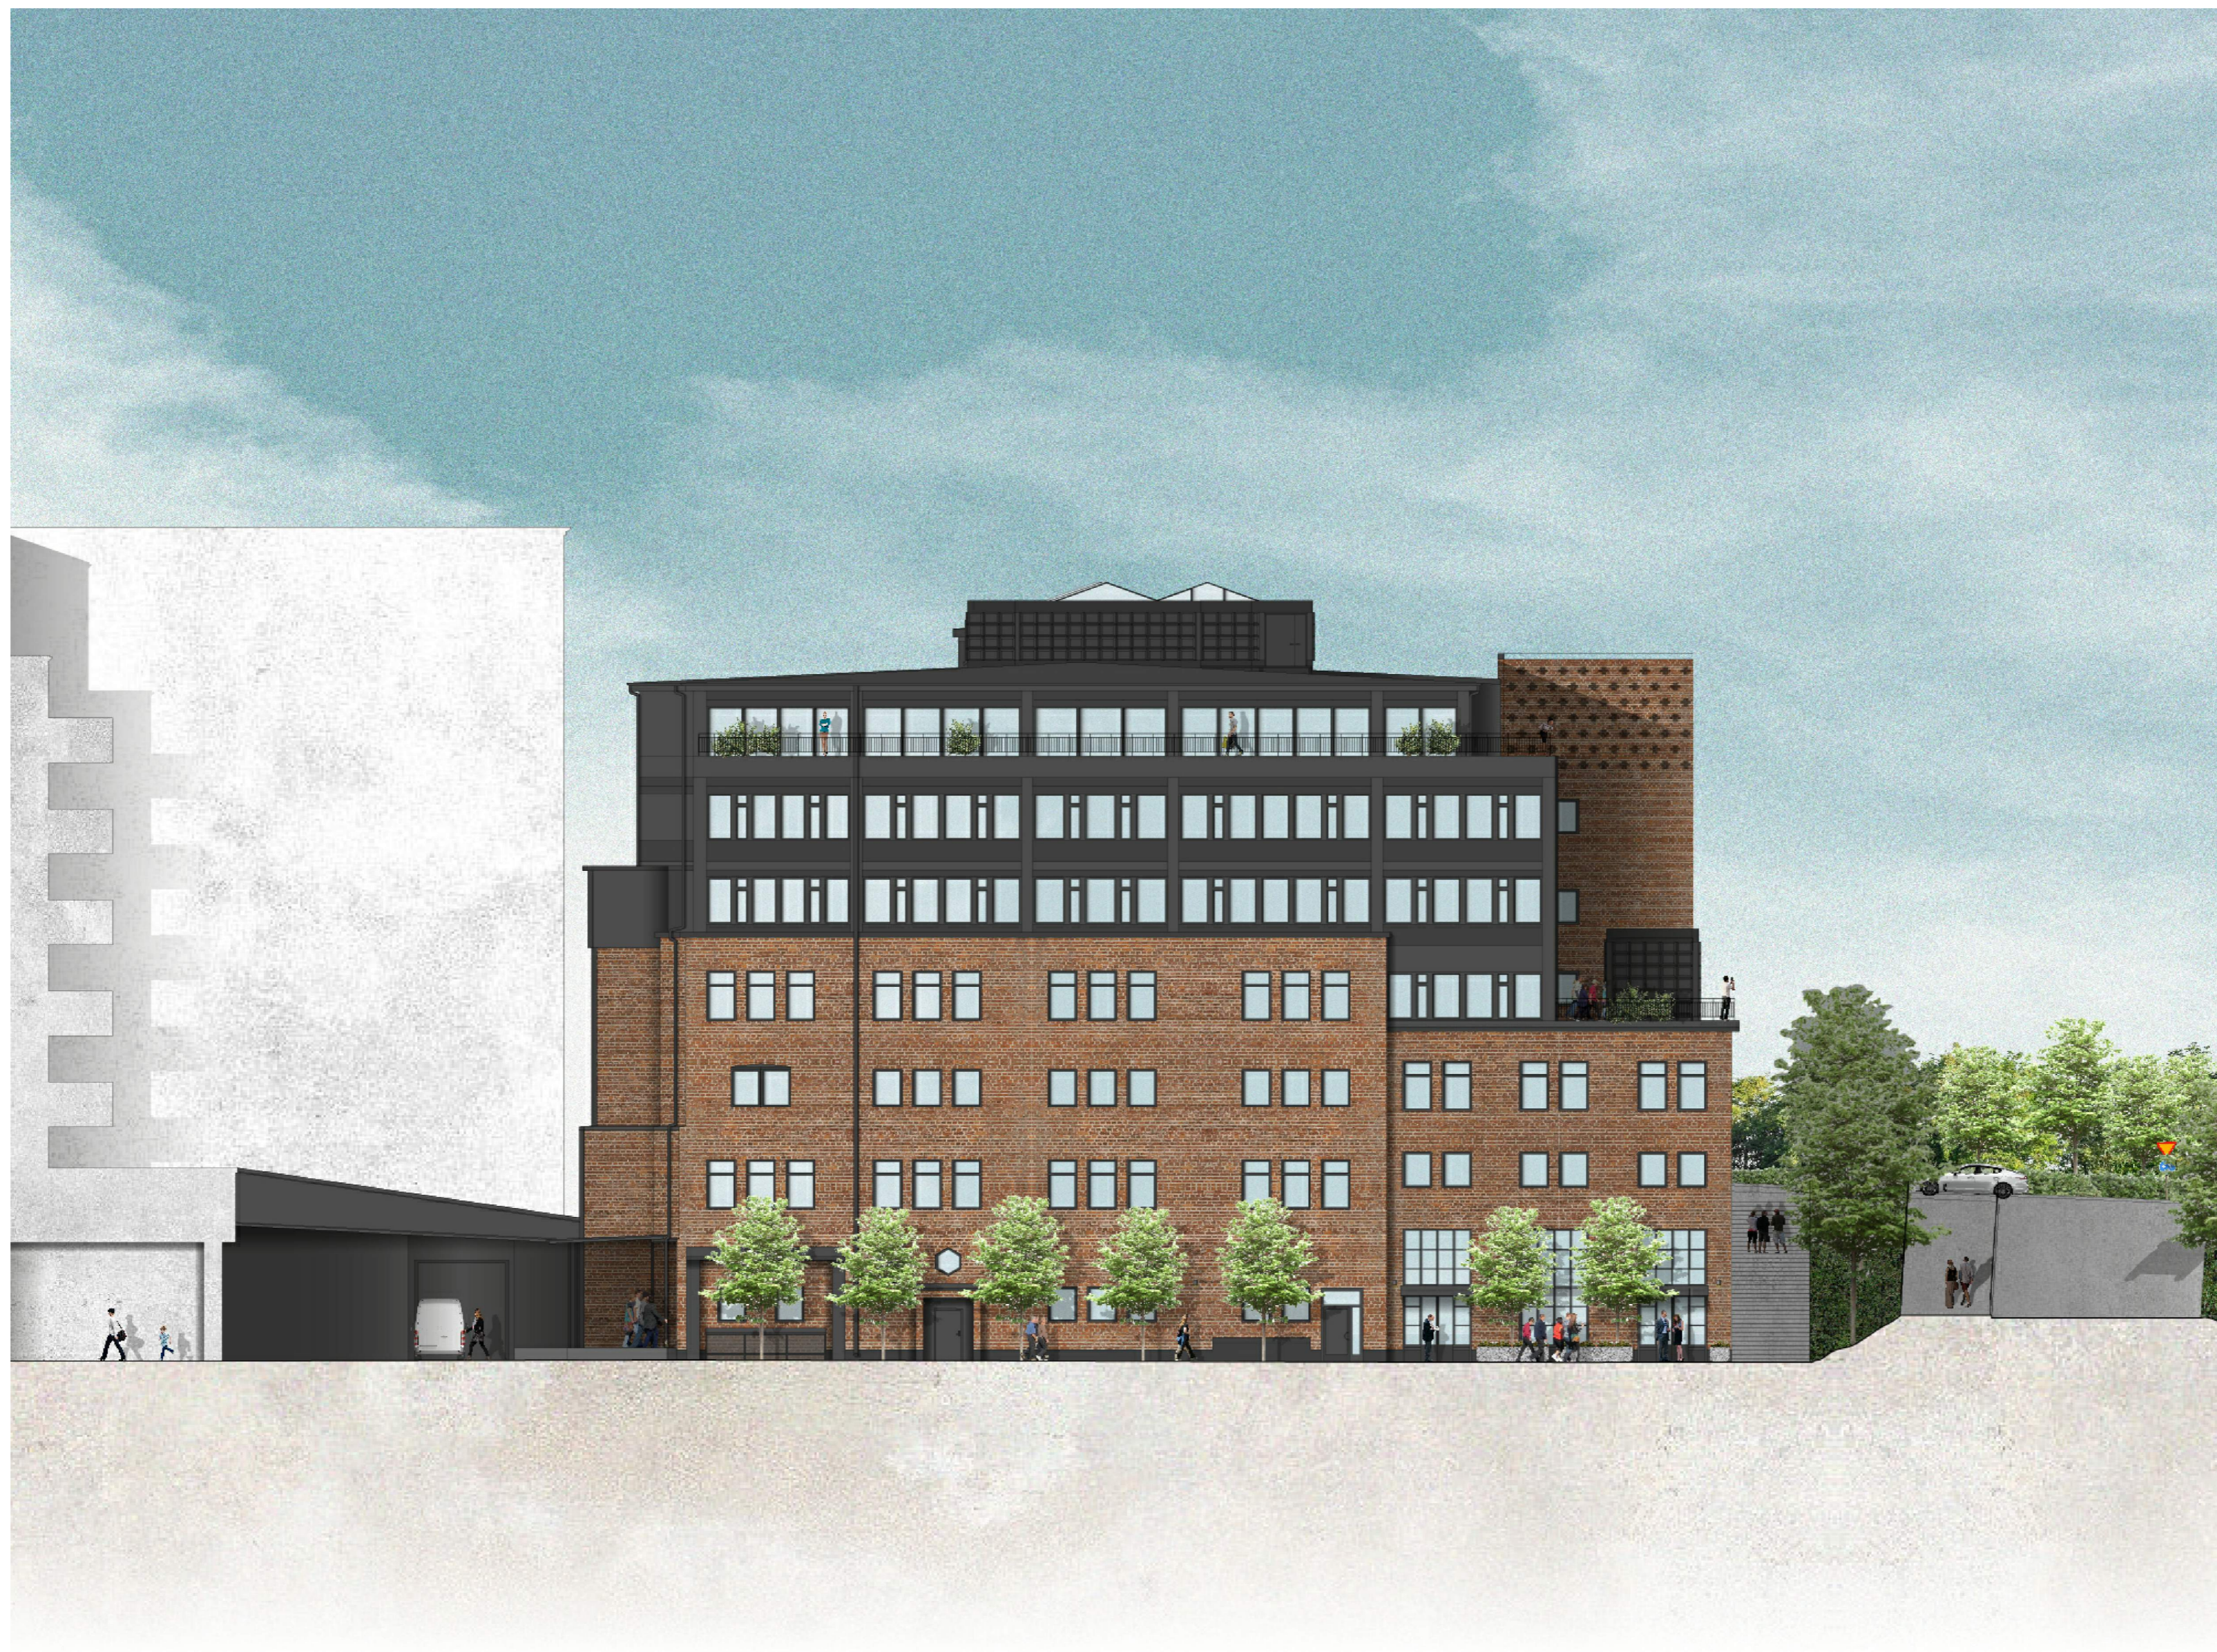



ILLUSTRATION FASAD MOT NORDOST/BUTELJGATAN

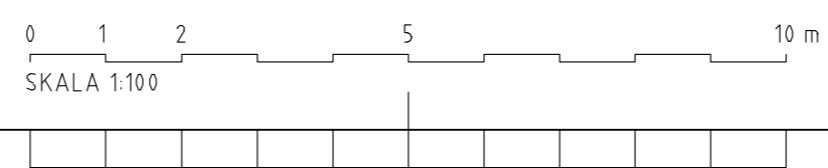

BET	ANT	ÄNDRINGEN AVSER	SIGN	DATUM
BYGGLOVSHANDLING				
<b>Kv. MARIEVIK 14 BUTELJGATAN 6</b>				
<ul style="list-style-type: none"> <li>● A ODD ARKITEKTER AB <a href="http://www.odd.se">www.odd.se</a></li> <li>○ X IKUBIK KONSTRUKTION STOCKHOLM AB <a href="http://www.ikubik.se">www.ikubik.se</a></li> <li>○ Y TYRÉN AB <a href="http://www.tyrens.se">www.tyrens.se</a></li> <li>○ E REJERS SVERIGE AB <a href="http://www.rejers.se">www.rejers.se</a></li> </ul>				
UPPDRAG NR	RITAD AV	HANDLAGGARE		
2023-04-21	GH	MIMMI VAN DER VLIET		
		ANSVARIG		
		GUNNAR HILDÉN		
ILLUSTRATION FASAD MOT NORDOST/BUTELJGATAN				
SKALA	NUMMER	I BET		
-	A40-3-10			




ILLUSTRATION FASAD MOT NORDVÄST/ÅRSTAÄNGSVÄGEN



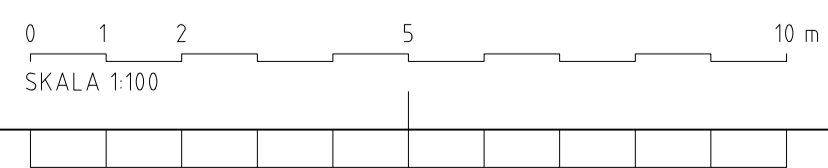


BET	ANT	ÄNDRINGEN AVSER	SIGN	DATUM
		BYGGLOVSHANDLING		
		<b>Kv. MARIEVIK 14</b> <b>BUTELJGATAN 6</b>		
		<b>AMF Fastigheter</b>		
		<ul style="list-style-type: none"> <li>● A ODD ARKITEKTER AB <a href="http://www.odd.se">www.odd.se</a></li> <li>○ X KUBIK KONSTRUKTION STOCKHOLM AB <a href="http://www.kubik.se">www.kubik.se</a></li> <li>○ Y TYRÉN AB <a href="http://www.tyrens.se">www.tyrens.se</a></li> <li>○ E REALERS SVERIGE AB <a href="http://www.rjers.se">www.rjers.se</a></li> </ul>		
UPPDRAG NR	RITAD AV	HANDLÄGGARE		
2023-04-21	GH	MIMMI VAN DER VLIET		
		ANSVARIG		
		GUNNAR HILDÉN		
ILLUSTRATION FASAD MOT NORDVÄST/ÅRSTAÄNGSVÄGEN				
SKALA	NUMMER	I BET		
-	A40-3-11			


FÖRKLARINGAR  
MÅTT ANGIVNA I MILLIMETER. PLUSHÖJDER  
ANGIVNA I METER ÖVER NOLLNIVÅ I  
RH 2000.

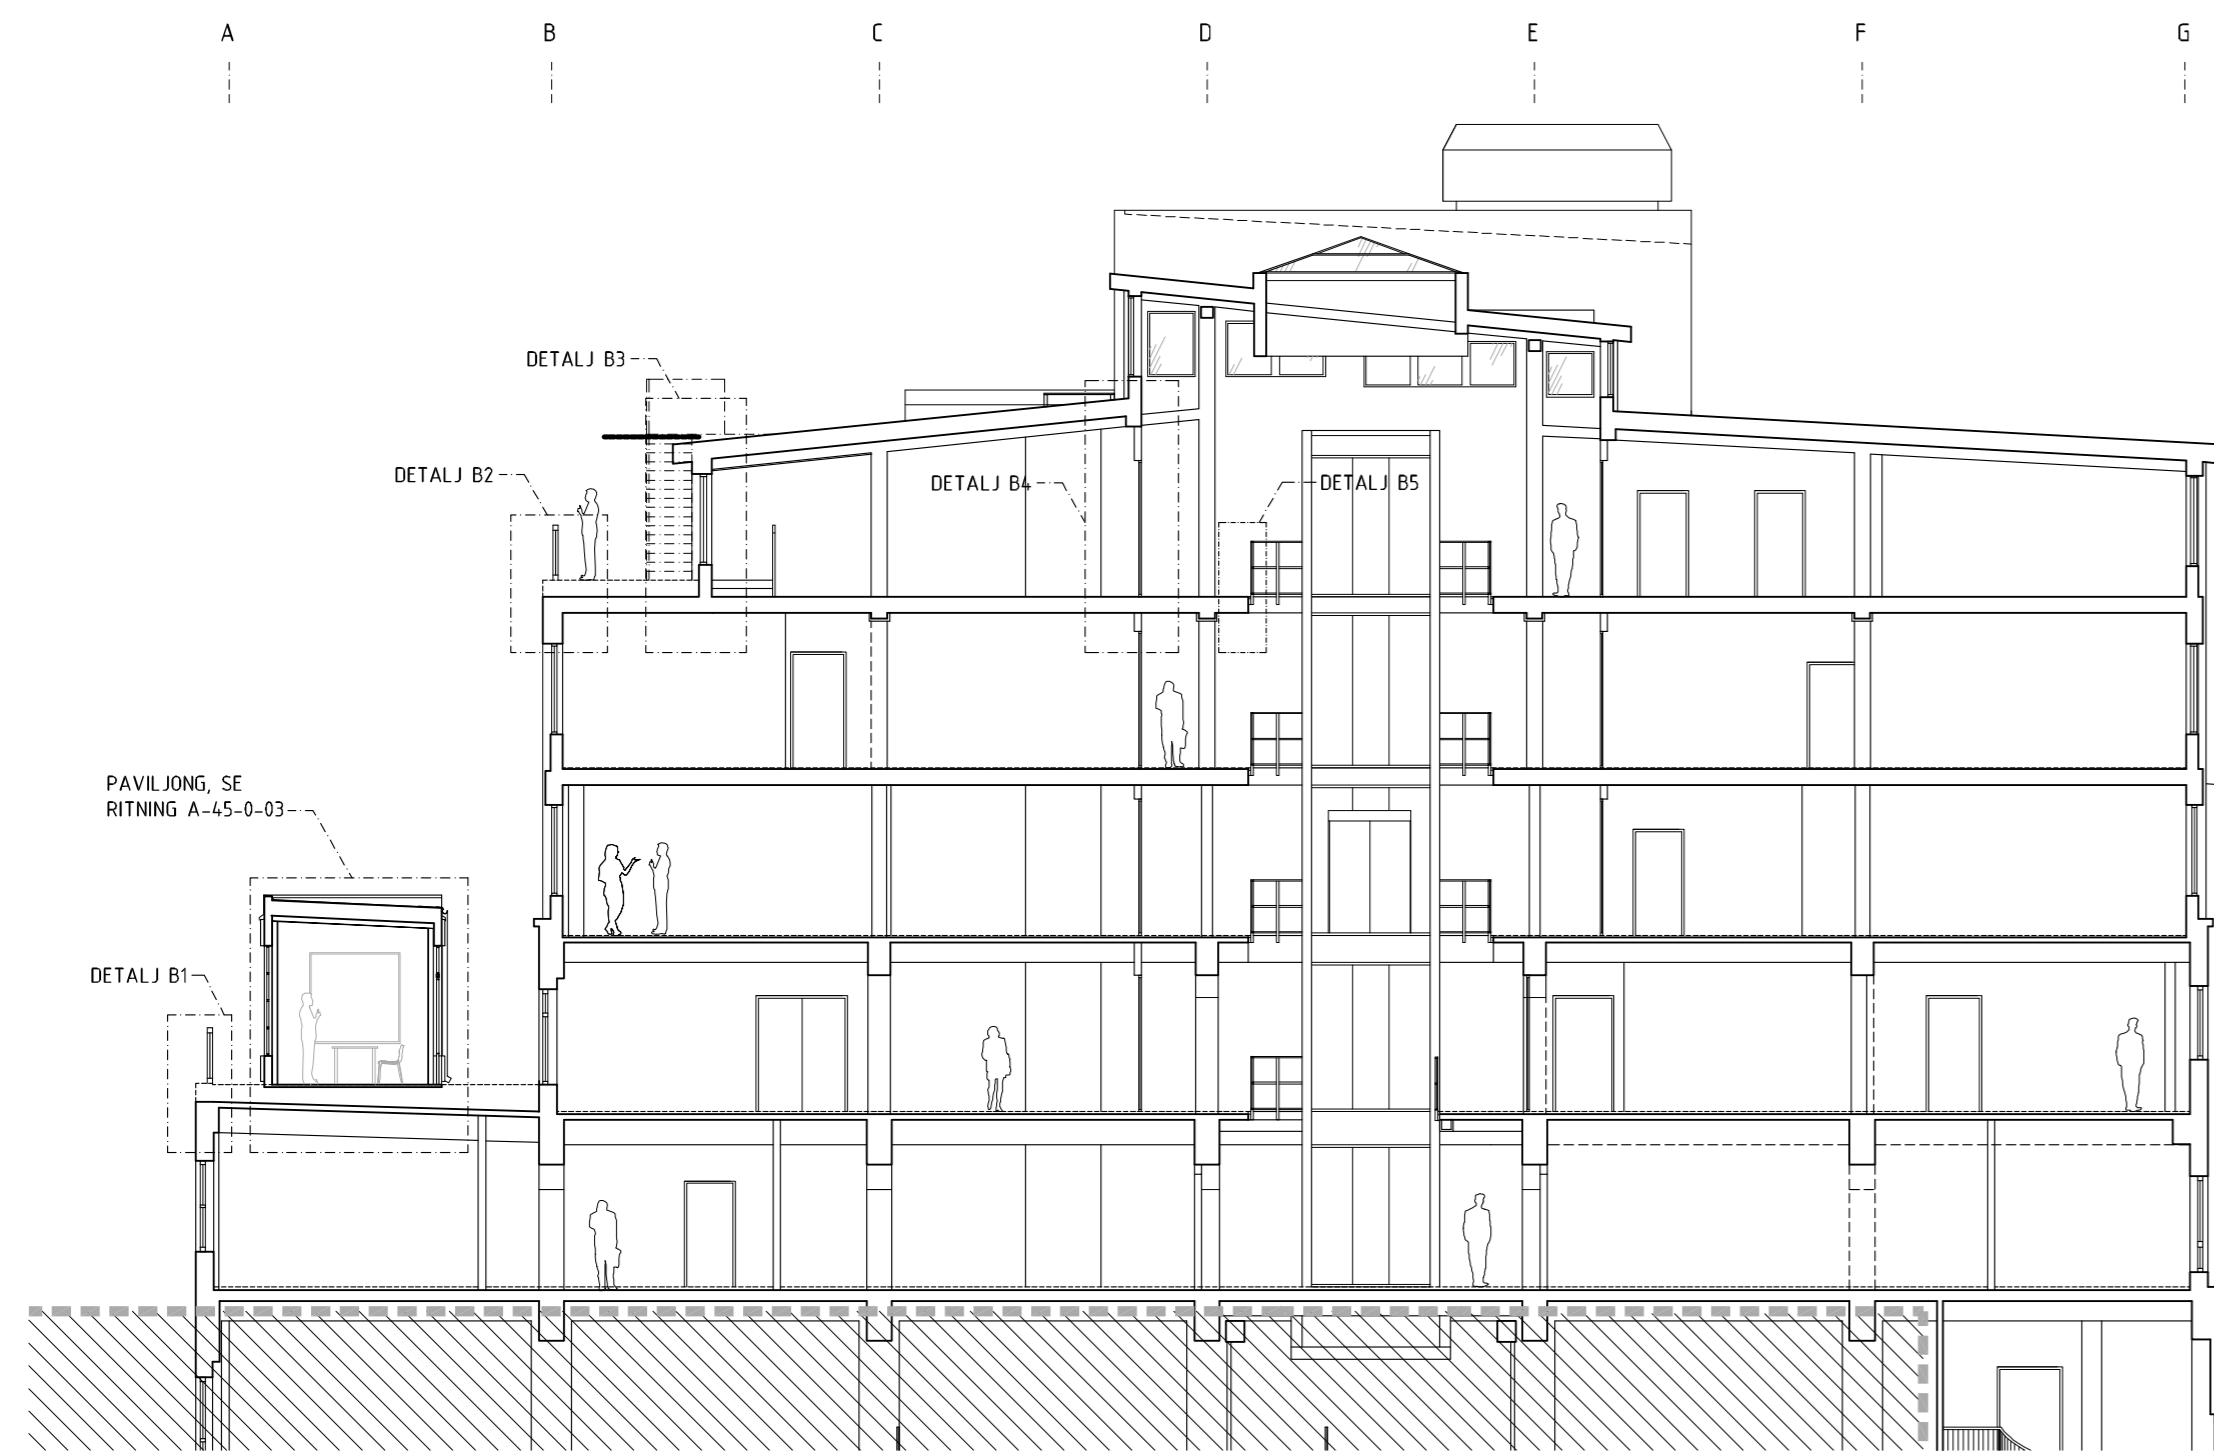

SEKTION B-B, SKALA 1:150

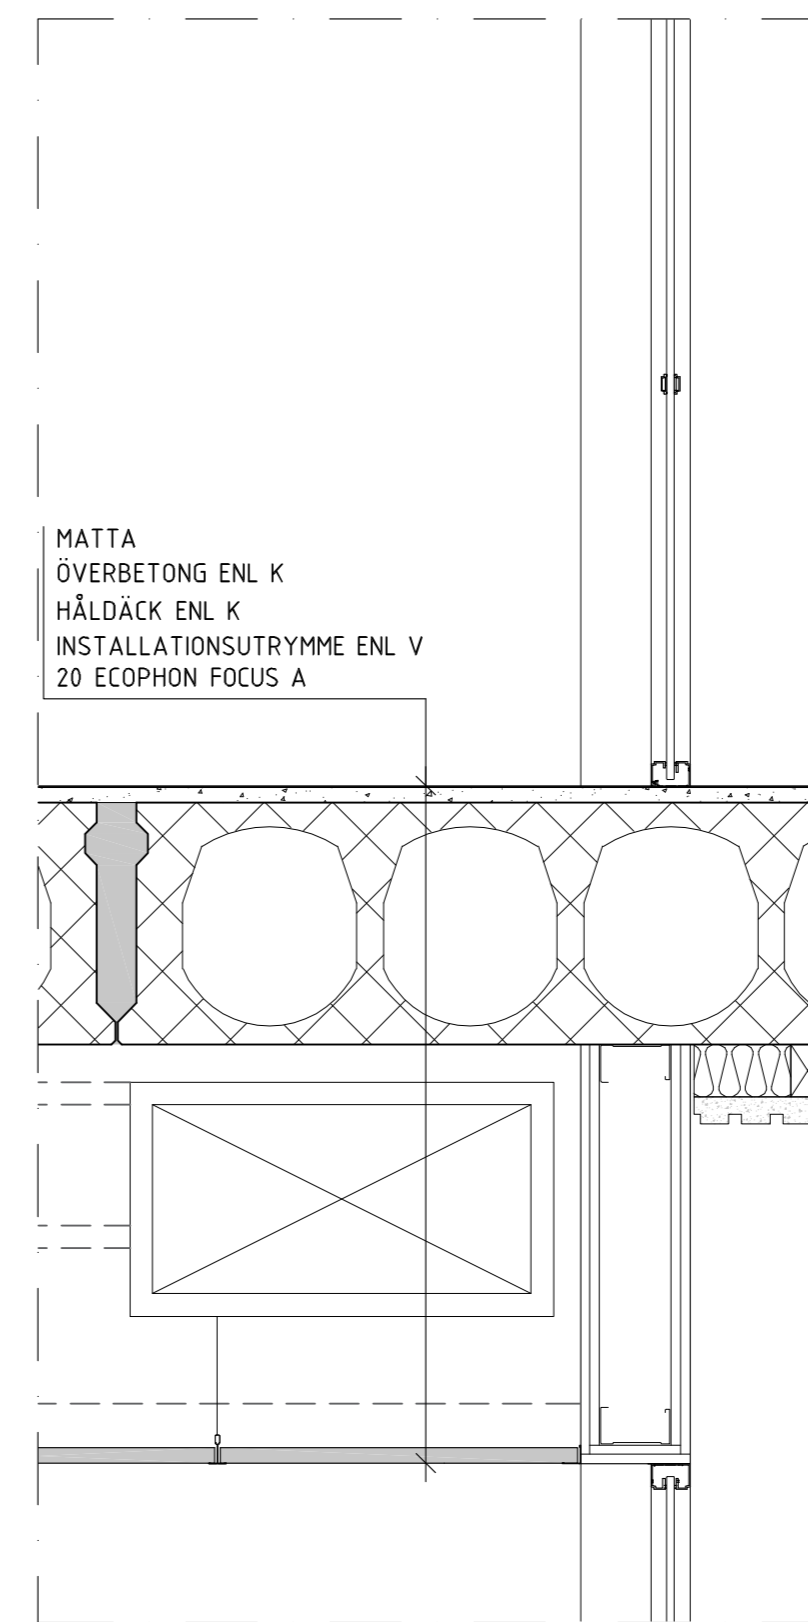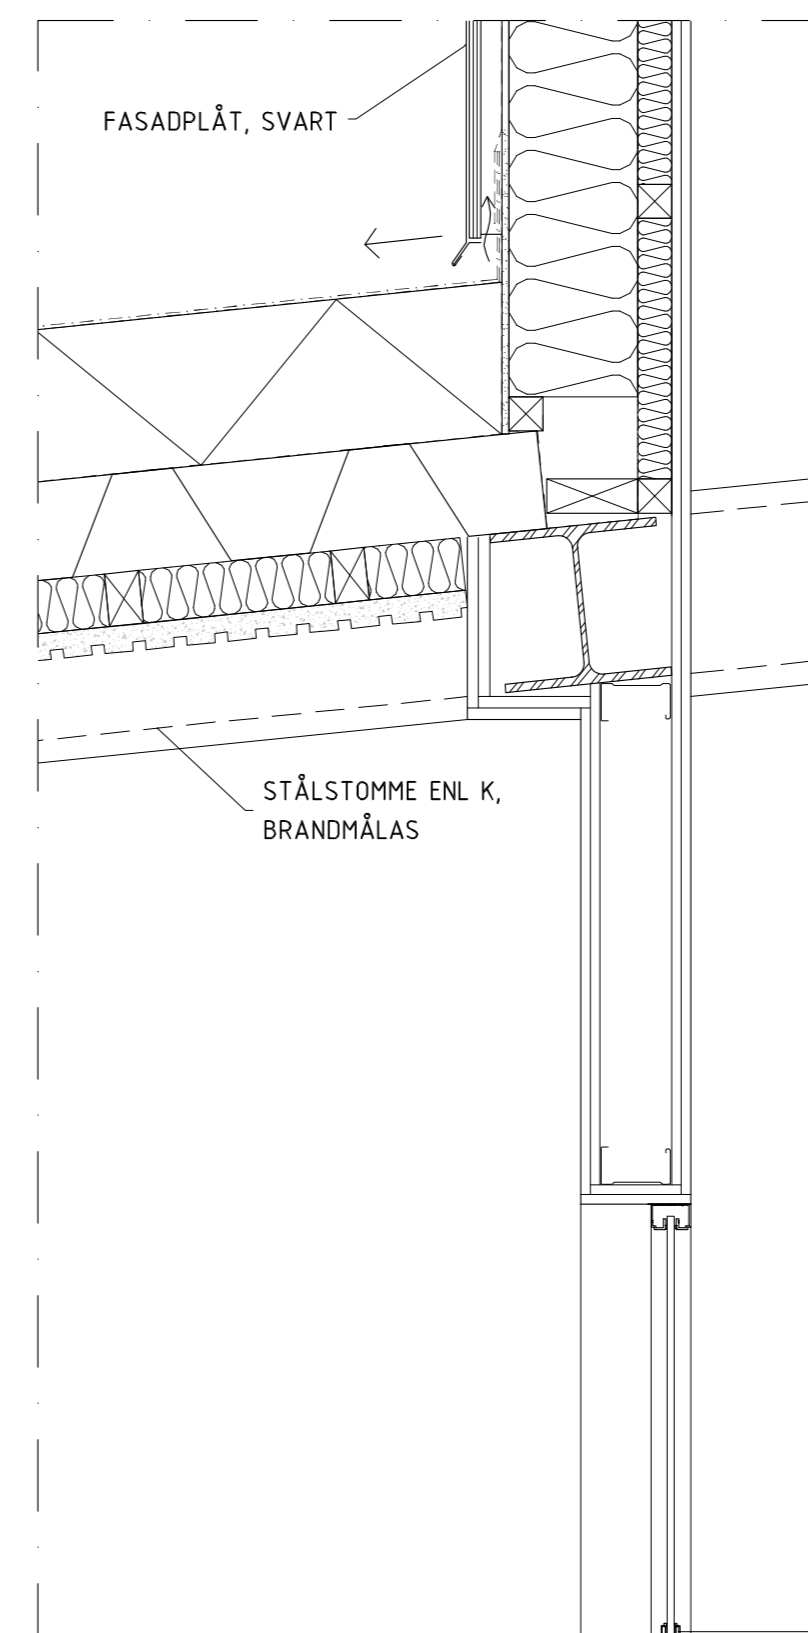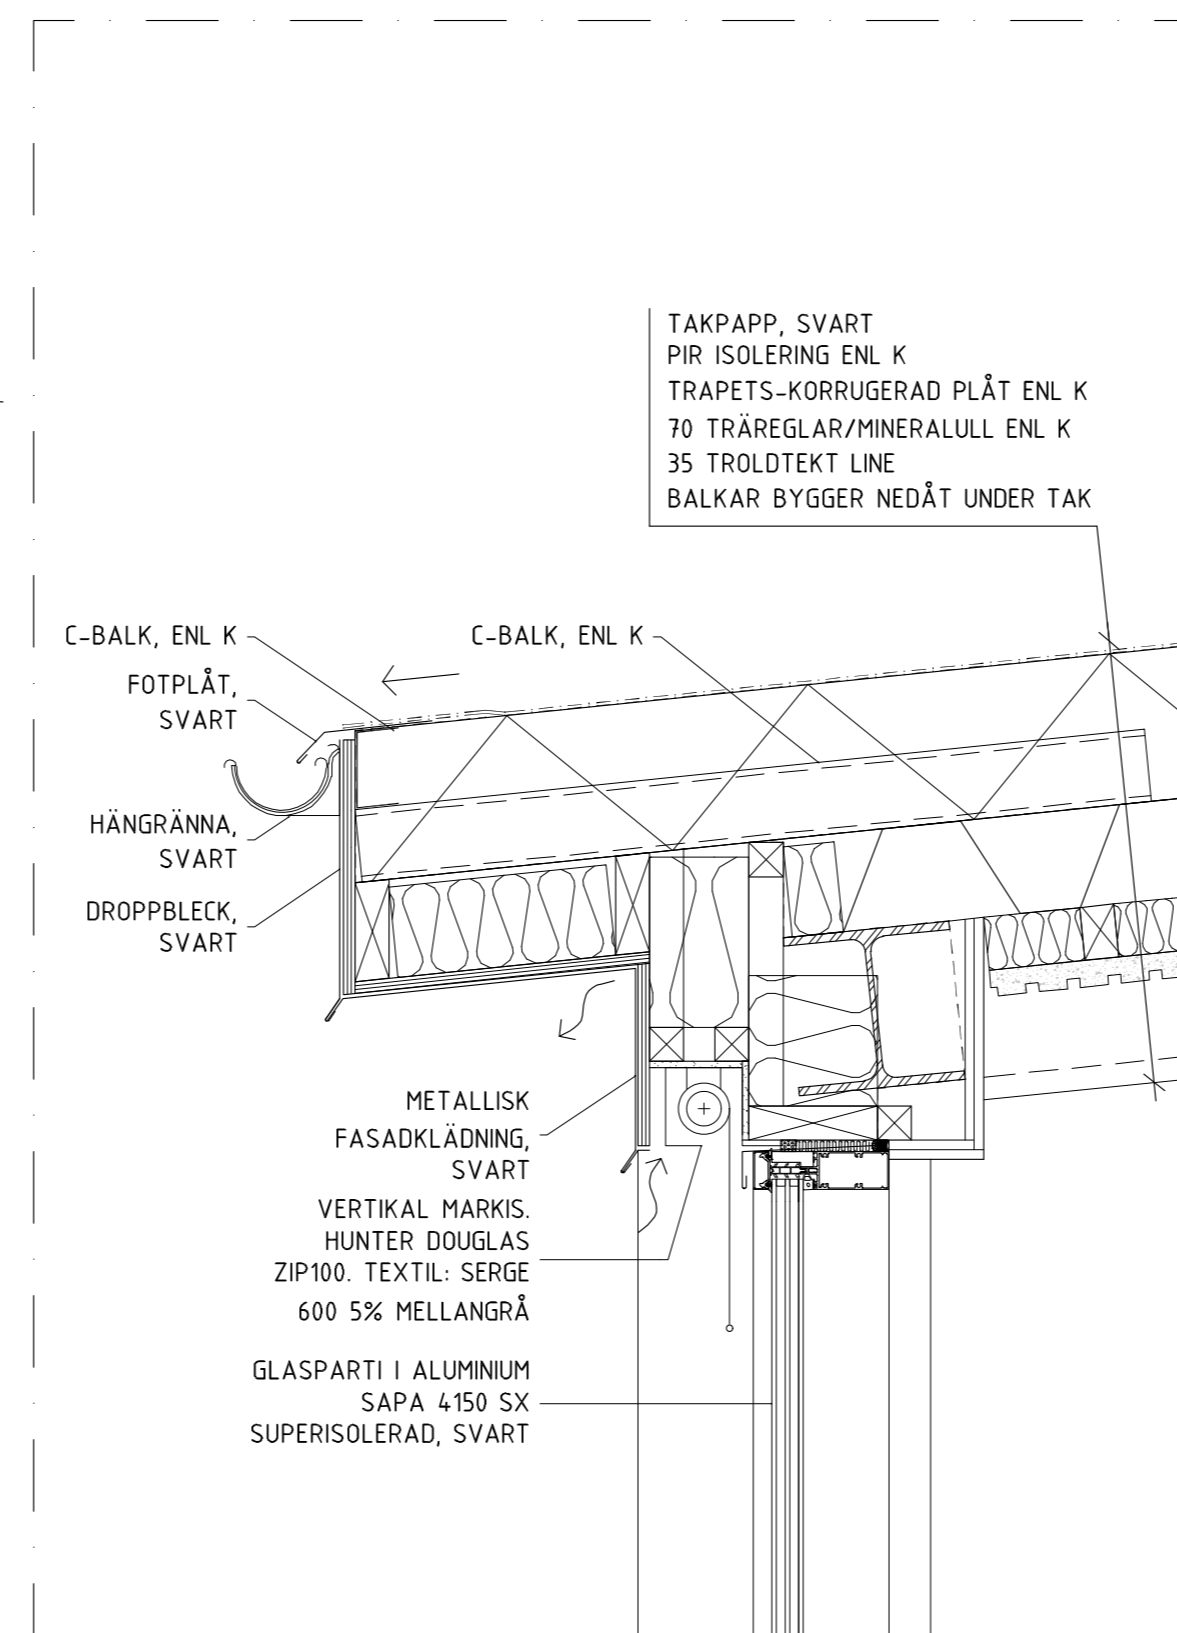


DETALJ B4, SKALA 1:10

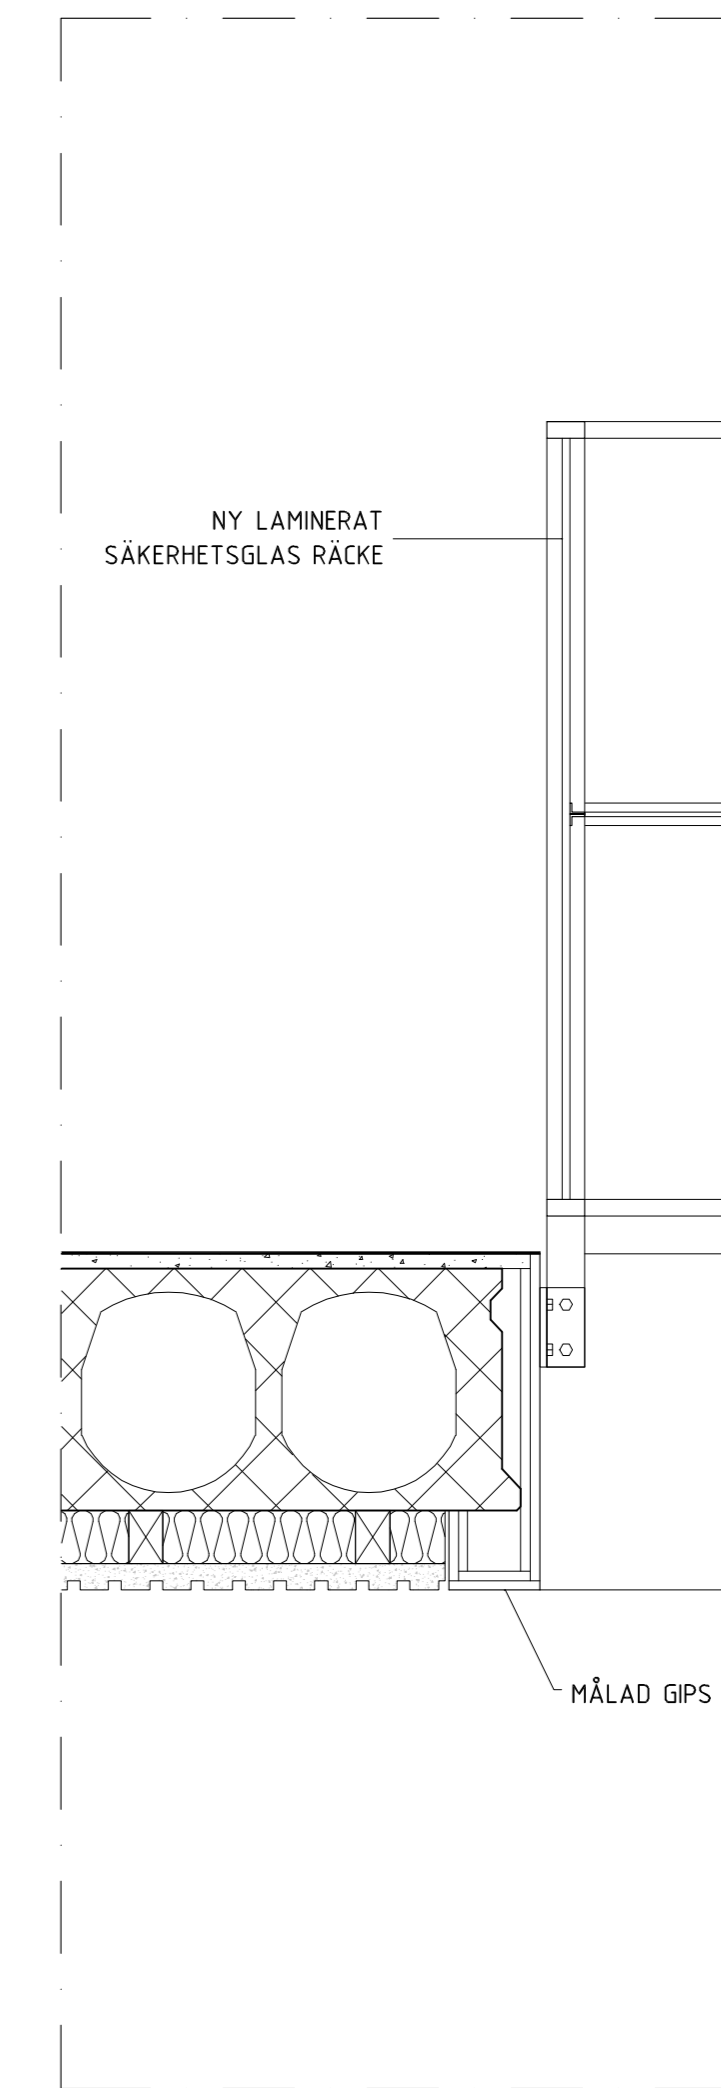


DETALJ B5, SKALA 1:10

FÖRESKRIFTER


HÄNVISNINGAR  
SEKTION SE: A40-2-02

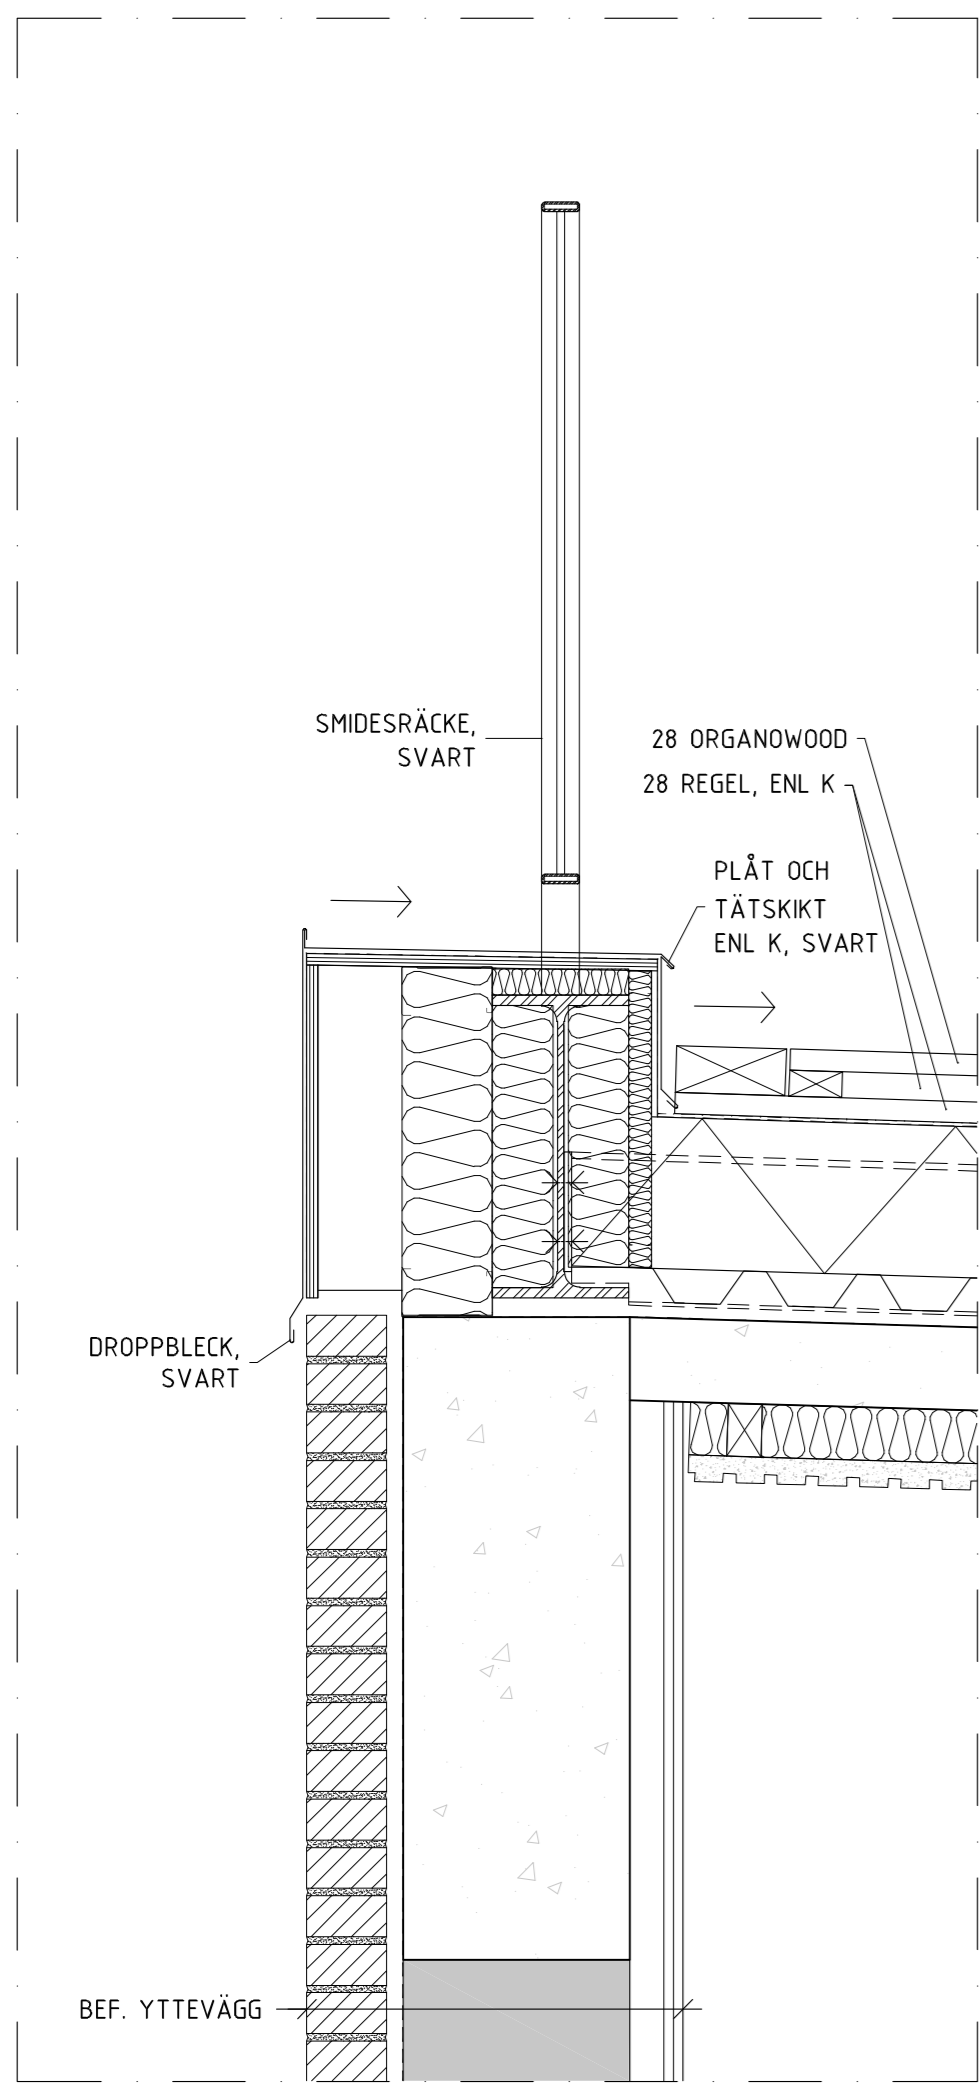

DETALJ B1, SKALA 1:10

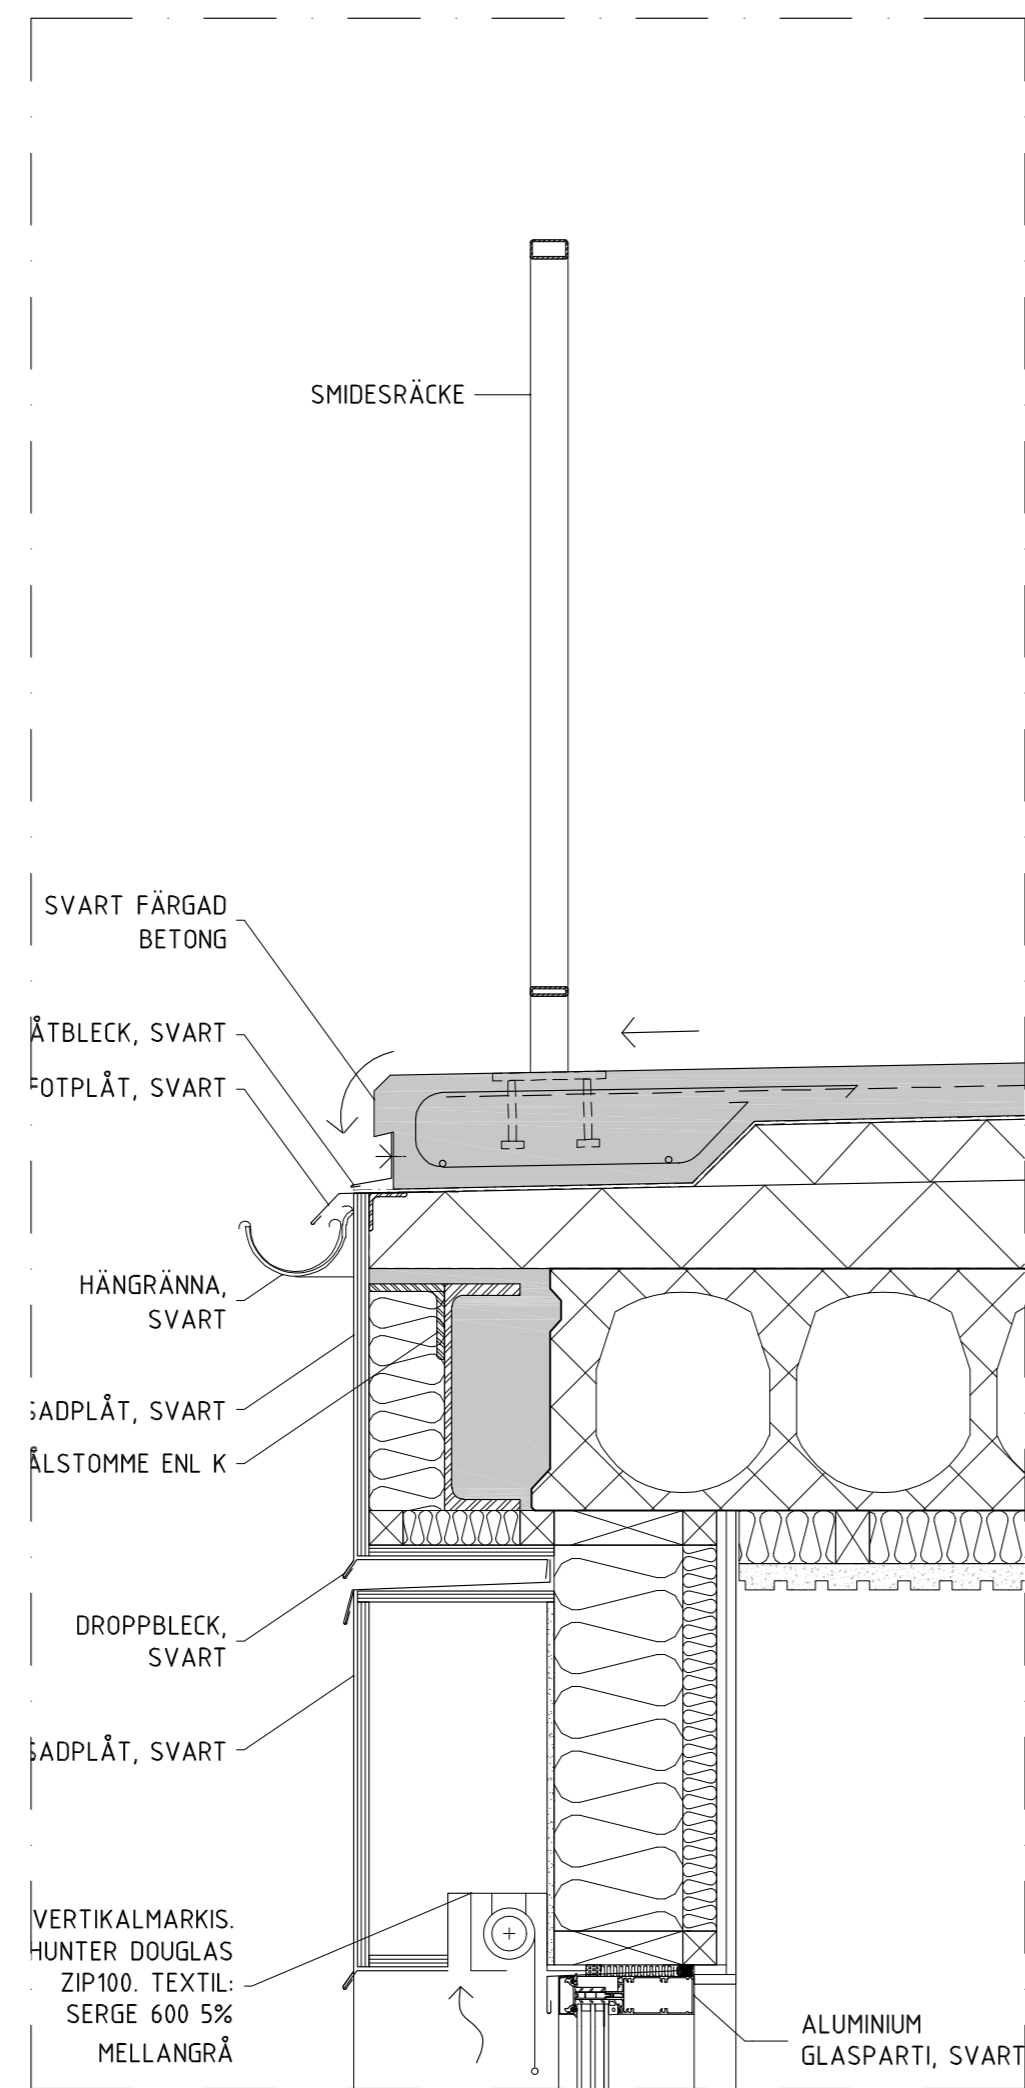

DETALJ B2, SKALA 1:10

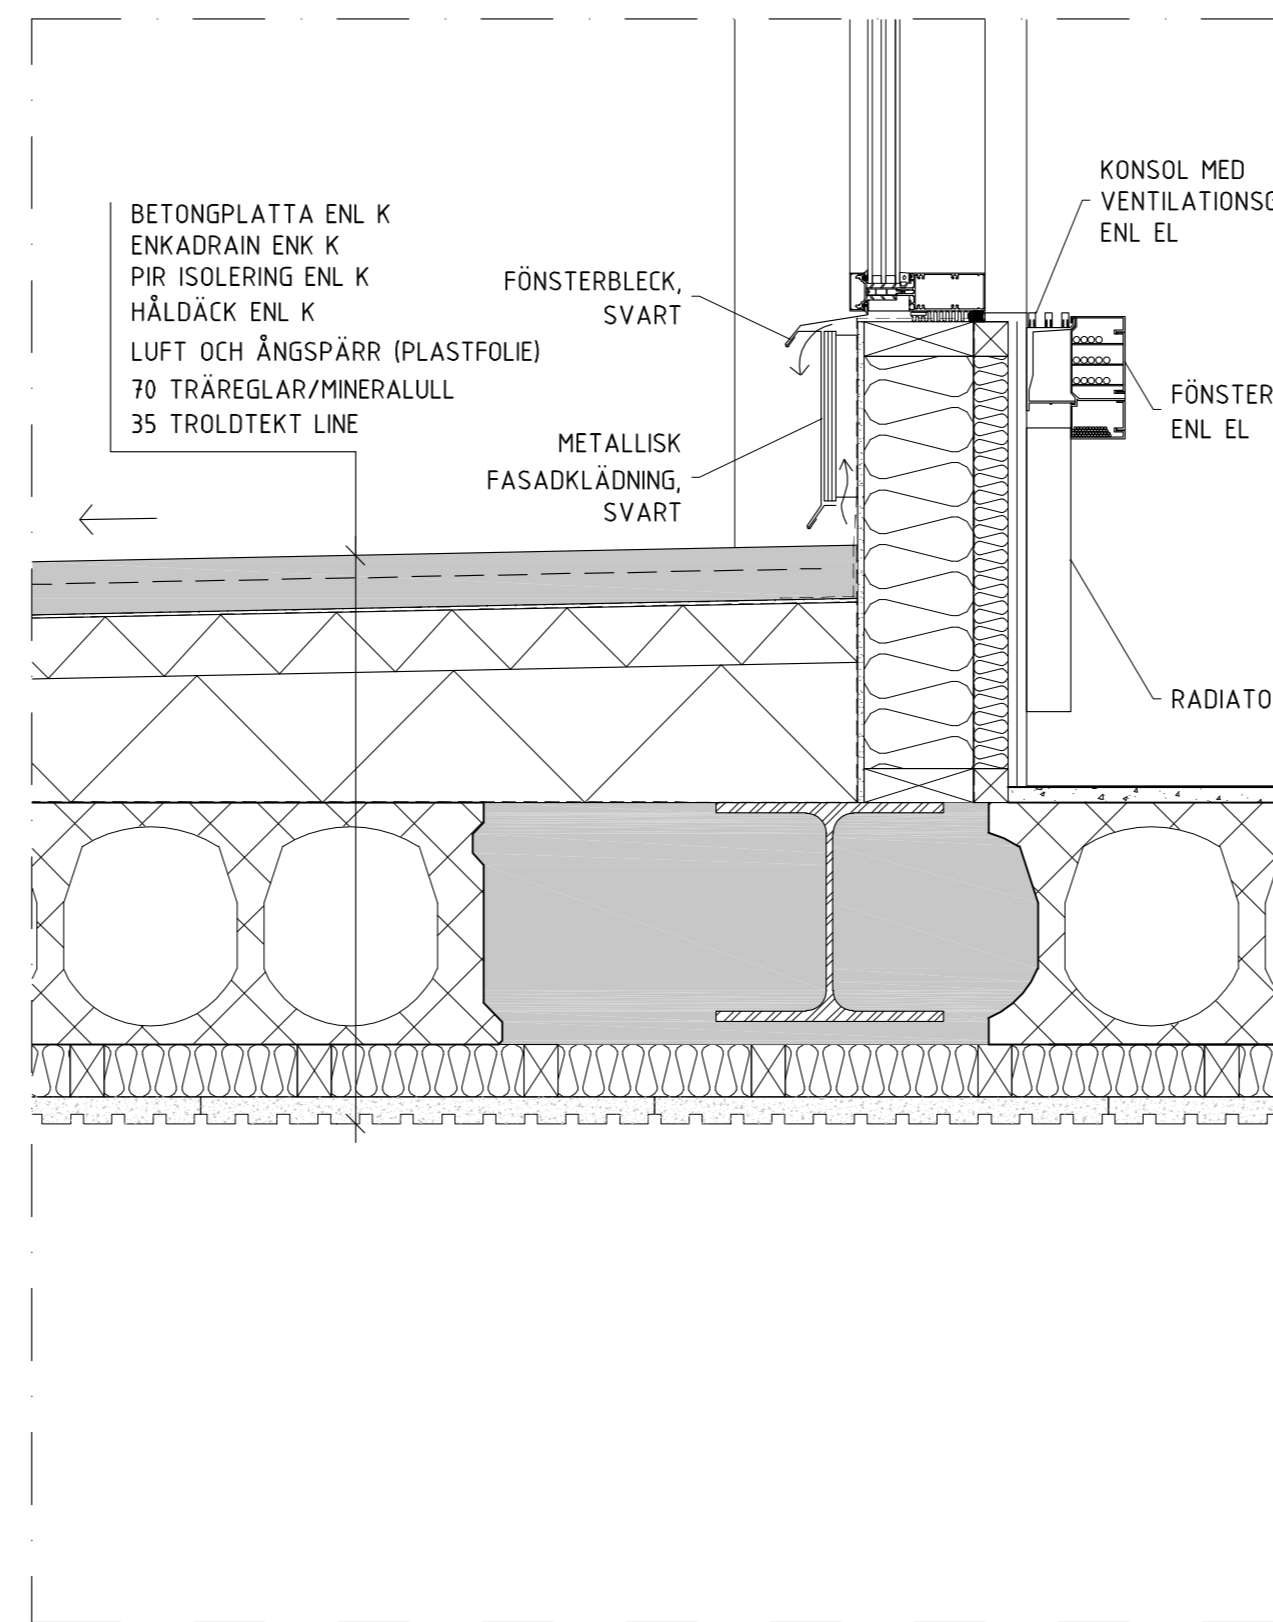


DETALJ B3, SKALA 1:10

0 100 200 500 1000 mm  
SKALA 1:10

BET	ANT	ÄNDRING AVSEER	SIGN	DATUM
-----	-----	----------------	------	-------

BYGGLOVSHANDLING

Kv. MARIEVIK 14  
BUTELJGATAN 6

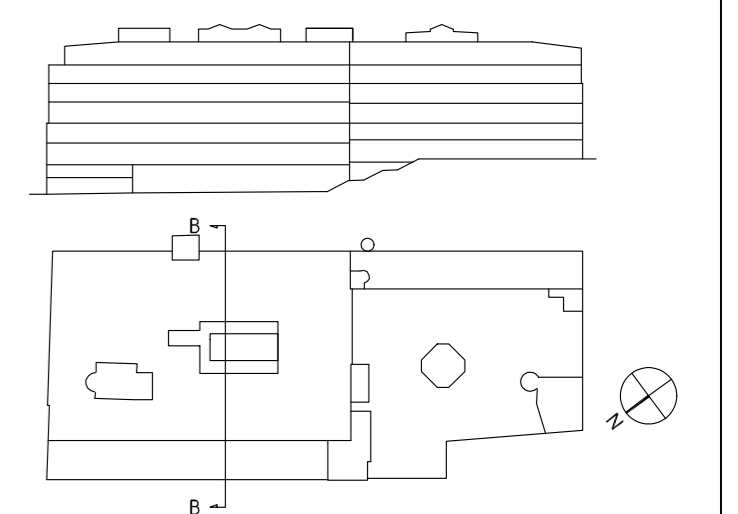

AMF Fastigheter

- A ODD ARKITEKTER AB [www.odd.se](http://www.odd.se)
- K IKUBK KONSTRUKTION STOCKHOLM AB [www.ikubk.se](http://www.ikubk.se)
- N TYRÉN AB [www.tyrens.se](http://www.tyrens.se)
- E REJERS SVERIGE AB [www.rejers.se](http://www.rejers.se)


UPPDRAG NR	RITAD AV	HANDLAGGARE
	MEF	MIMMI VAN DER VLIET
DATUM	ANSVARIG	
2023-04-21	GUNNAR HILDÉN	

TYPSEKTION SEKTION B-B, DETALJER  
FASAD OCH LJUSGÅRD

SKALA	NUMMER	BET
1:10 (A1)	A40-6-01	I BET

**FÖRKLARINGAR**  
 MÅTT ANGIVNA I MILLIMETER.  
 PLUSHÖJDER ANGIVNA I METER ÖVER  
 NOLLNIVÅ I RH 2000.

PILAR BESKRIVER TAKETS FALL.

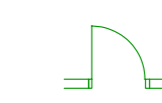 GRÖNA LINJER VISAR NYA  
 BYGGNADSDELAR

**FÖRESKRIFTER**


**HÄNVISNINGAR**

SITUATIONSPLAN SE: A01-1-00  
 PLANER SE: A40-1-1000 - A40-1-1008  
 SEKTIONER SE: A40-2-01 - A40-2-03  
 FASADER SE: A40-3-01 - A40-3-06

BET	ANT	ÄNDRINGEN AVSER	SIGN	DATUM

**BYGGLOVSHANDLING**

**Kv. MARIEVIK 14  
 BUTELJGATAN 6**

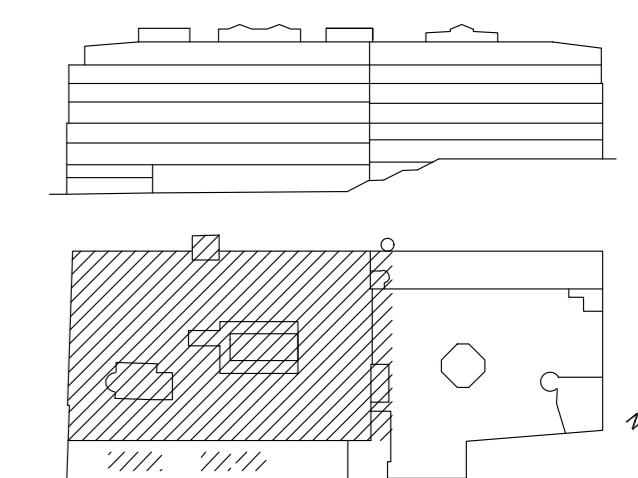



**AMF Fastigheter** 

● A ODD ARKITEKTER AB [www.odd.se](http://www.odd.se)  
 ○ X IKUBK KONSTRUKTION STOCKHOLM AB [www.ikubk.se](http://www.ikubk.se)  
 ○ Y TYRÉN & AB [www.tyrens.se](http://www.tyrens.se)  
 ○ E REJERS SVERIGE AB [www.rejers.se](http://www.rejers.se)

UPPDRAG NR	RITAD AV	HANDLÄGGARE
	FS	MIMMI VAN DER VLIET
DATUM	ANSVARIG	
2023-04-21	GUNNAR HILDÉN	

**PLAN 9 - ÖVERSIKT NORRA DELEN  
 TAKPLAN, INK. TAKET ÖVER PAVILJONGER  
 OCH FLÄKTRUM PÅ TERRASS I PLAN 4**

SKALA	NUMMER	BET
1:100 (A1)	A41-1-101	

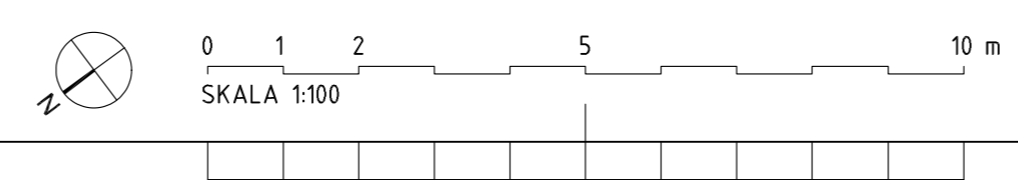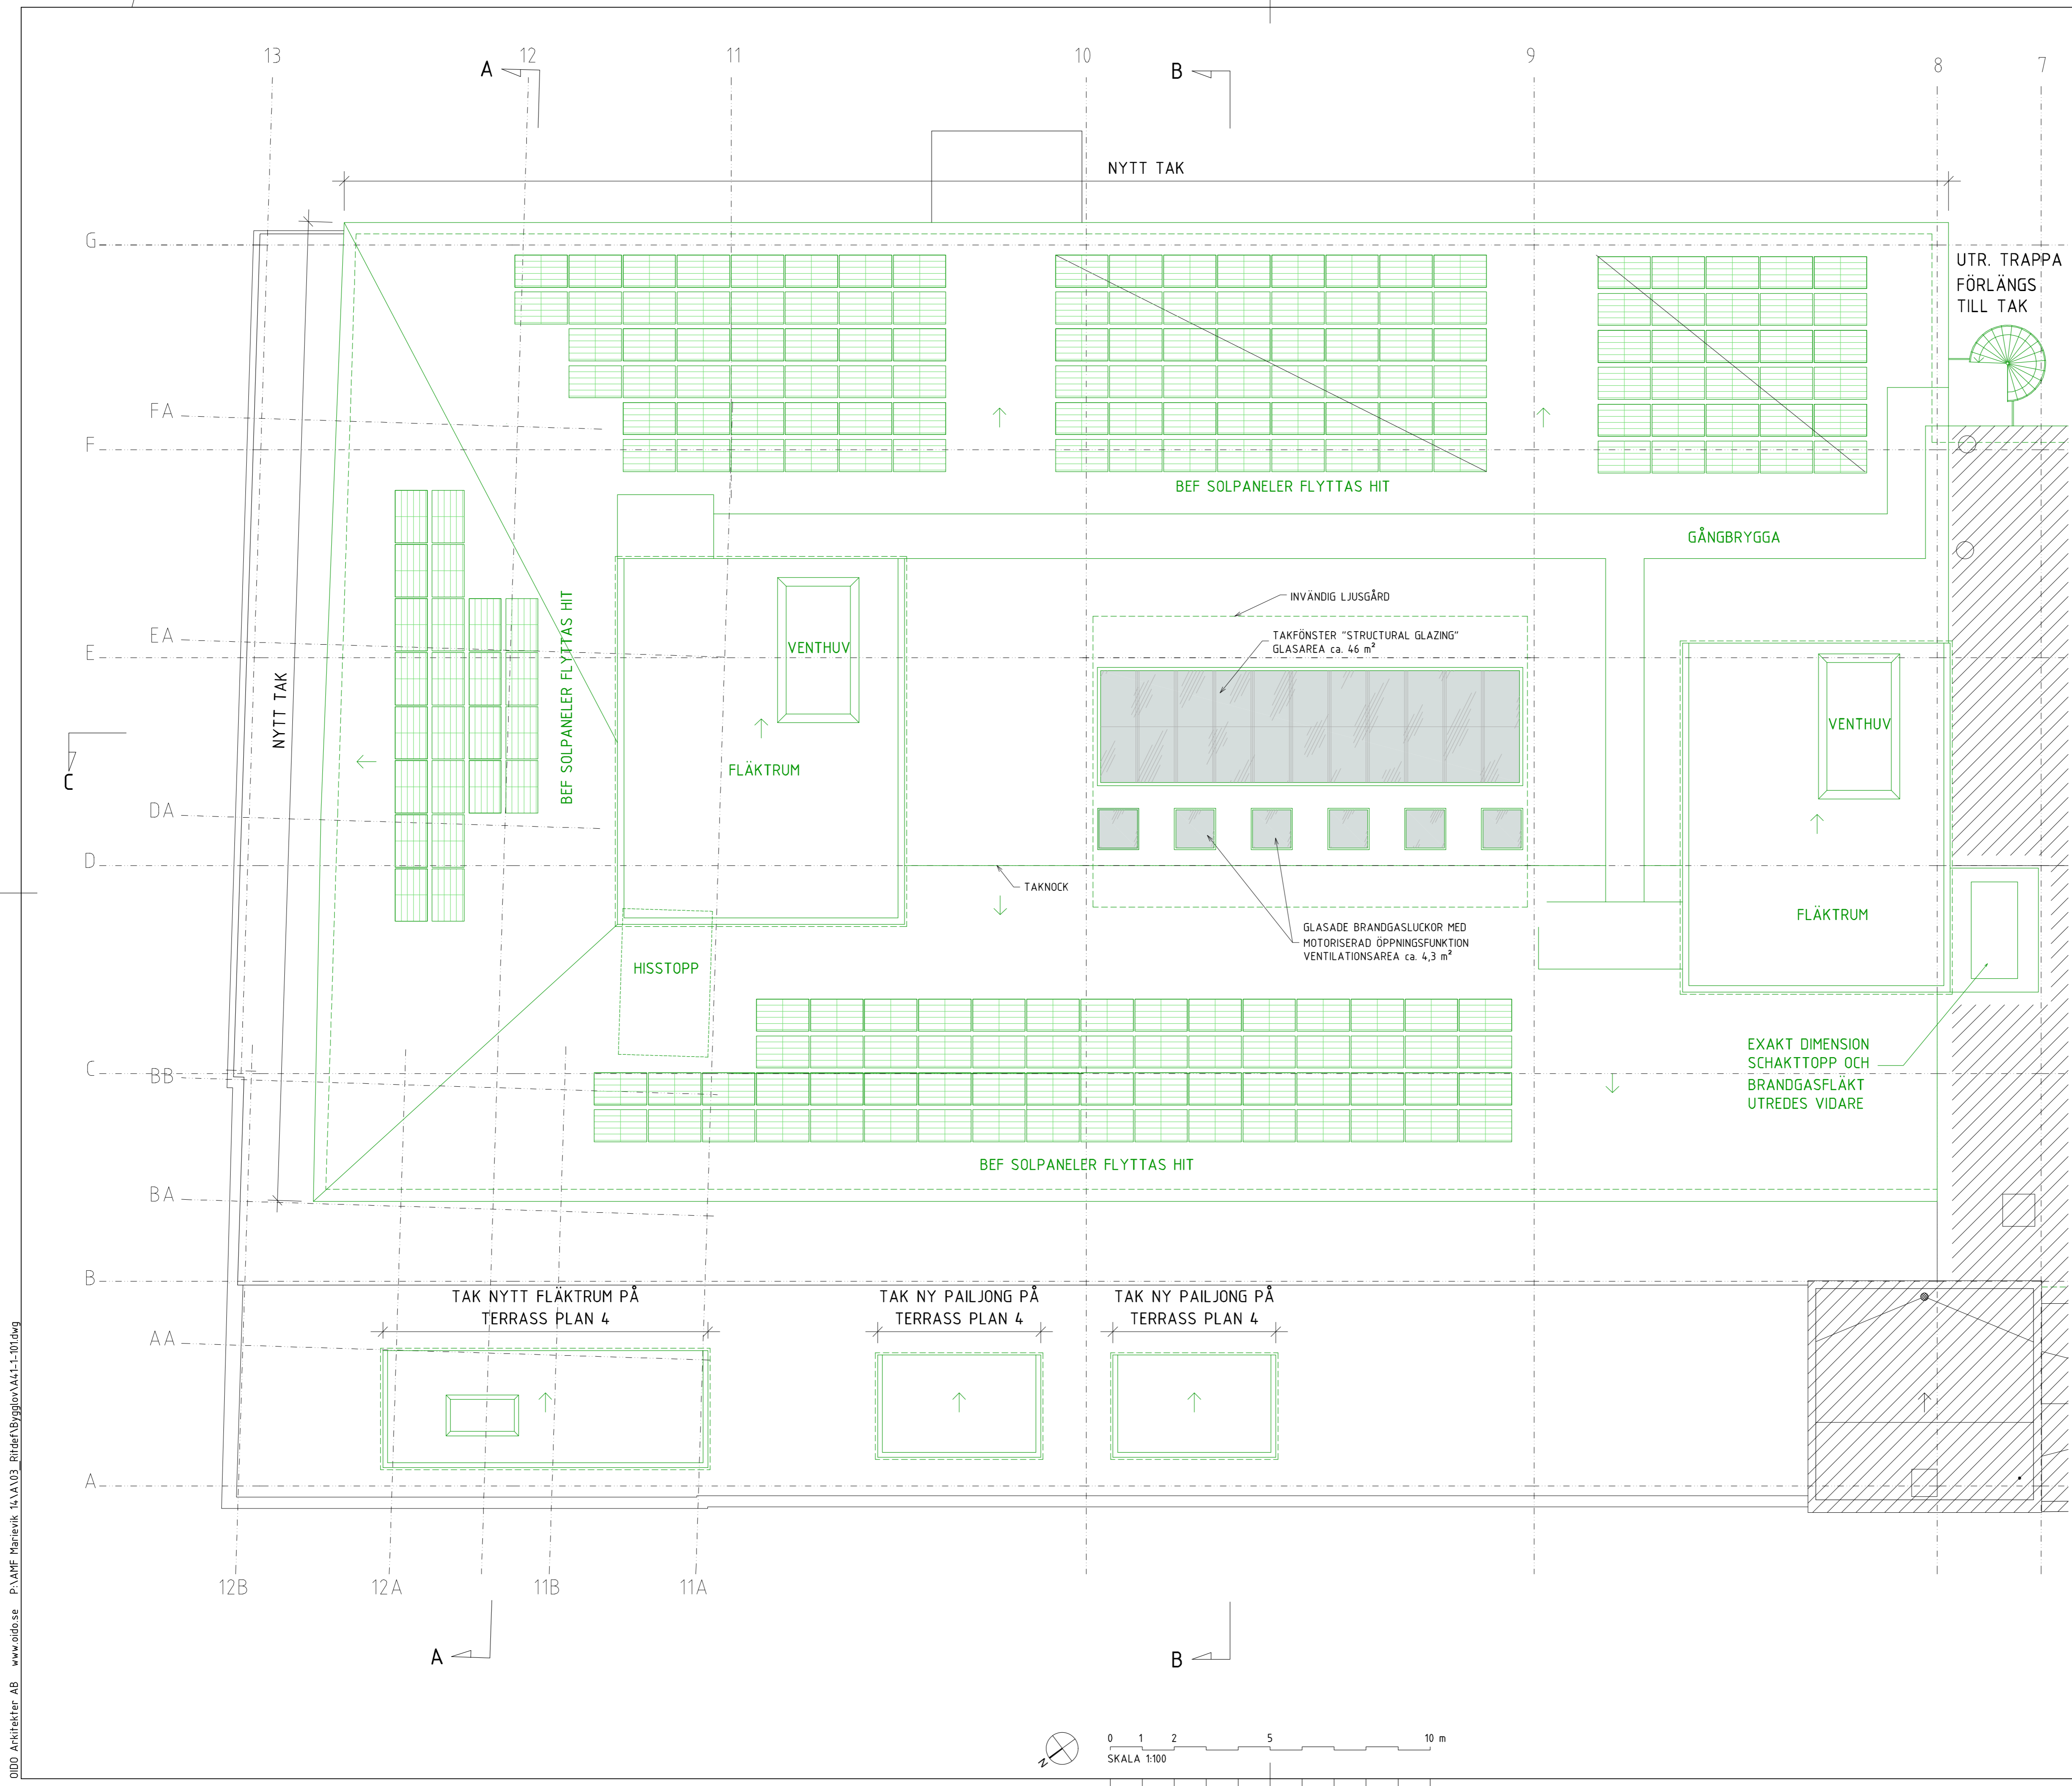

ODD Arkitekter AB [www.odd.se](http://www.odd.se) P:\AMF Marievik 14\A03\_Ritad\Byggnad\A41-1-101.dwg  
 Inkom till Stockholms stadsbyggnadskontor - 2023-04-21, Dnr 2022-10683