III dy 2-4-53.

FÖRSLAG TILL BYGGNADSPLAN FÖR TYLÖSAND

UPPGJORT I NOVEMBER 1952

Halmstad den 18 november 1952.

Holger Rönsbom

Stadsplanearkitekt

Reviderat.
Halmstad den 12 januari 1953.

Holger Rönsbom

I samband med komplettering och justering av grundkartan har vissa smärre justeringar av gränser utförts
Halmstad den 21 maj 1953.

Holger Rönsbom

Beteckningar:

A. Gränsbeteckningar:
- Byggnadsplanegräns
- Väg-, byggnadsmarks- och annan områdesgräns
- Bestämmelsegräns
- Områdesgräns ej avsedd att fastställas

B. Områdesbeteckningar:

Allmän plats
- Vägmark
- Park, planlering eller parkeringsplats

Byggnadsmark.
- B — Område för bostadsändamål, fristående hus
- Bm, Bmc — Område för bostadsändamål, träfiberstugor
- C — Område för varmbadhusändamål
- G — Område för garageändamål
- H — Område för hotell- och restaurangändamål
- K — Område för kyrkligt ändamål

Specialområden
- Rc — Område för campingändamål
- Ri — Område för idrottsändamål
- V — Vattenområde

C. Övriga beteckningar:
- Mark som icke får bebyggas
- Mark får uthus o.dyl.
- I II III — Antal våningar
- Iv — Antal våningar jämte vindsinredning
- Fastighetsgräns
- Vägar
- Huvudbyggnad, resp. uthus
- Vattendrag, bäck
- Dike
- Nivåkurvor
- Punkt i rutnät
- 0000 — Triangel- eller polygonpunkt

Grundkartan uppgjord i januari 1952 och kompletterad i september 1952

Ragnar Gyllenram

Mätningsman

Kompletterad och justerad i maj 1953.

Ragnar Gyllenram

Skala 1:2000

10 0 50 100 150 200 m

År 1953 den 8 december blev det å denna karta tecknade förslag till byggnadsplan av länsstyrelsen fastställt genom beslut, som numera vunnit laga kraft; betygar

Halmstad i landskansliet den 28 september 1956.

På tjänstens vägnar:

Axel Stridh

Planbestämmelserna har ändrats genom beslut som vunnit laga kraft 2001-04-12
Se akt Å 14
(Obs! gäller endast fastigheterna Tylösand 8:1 och 2:24)

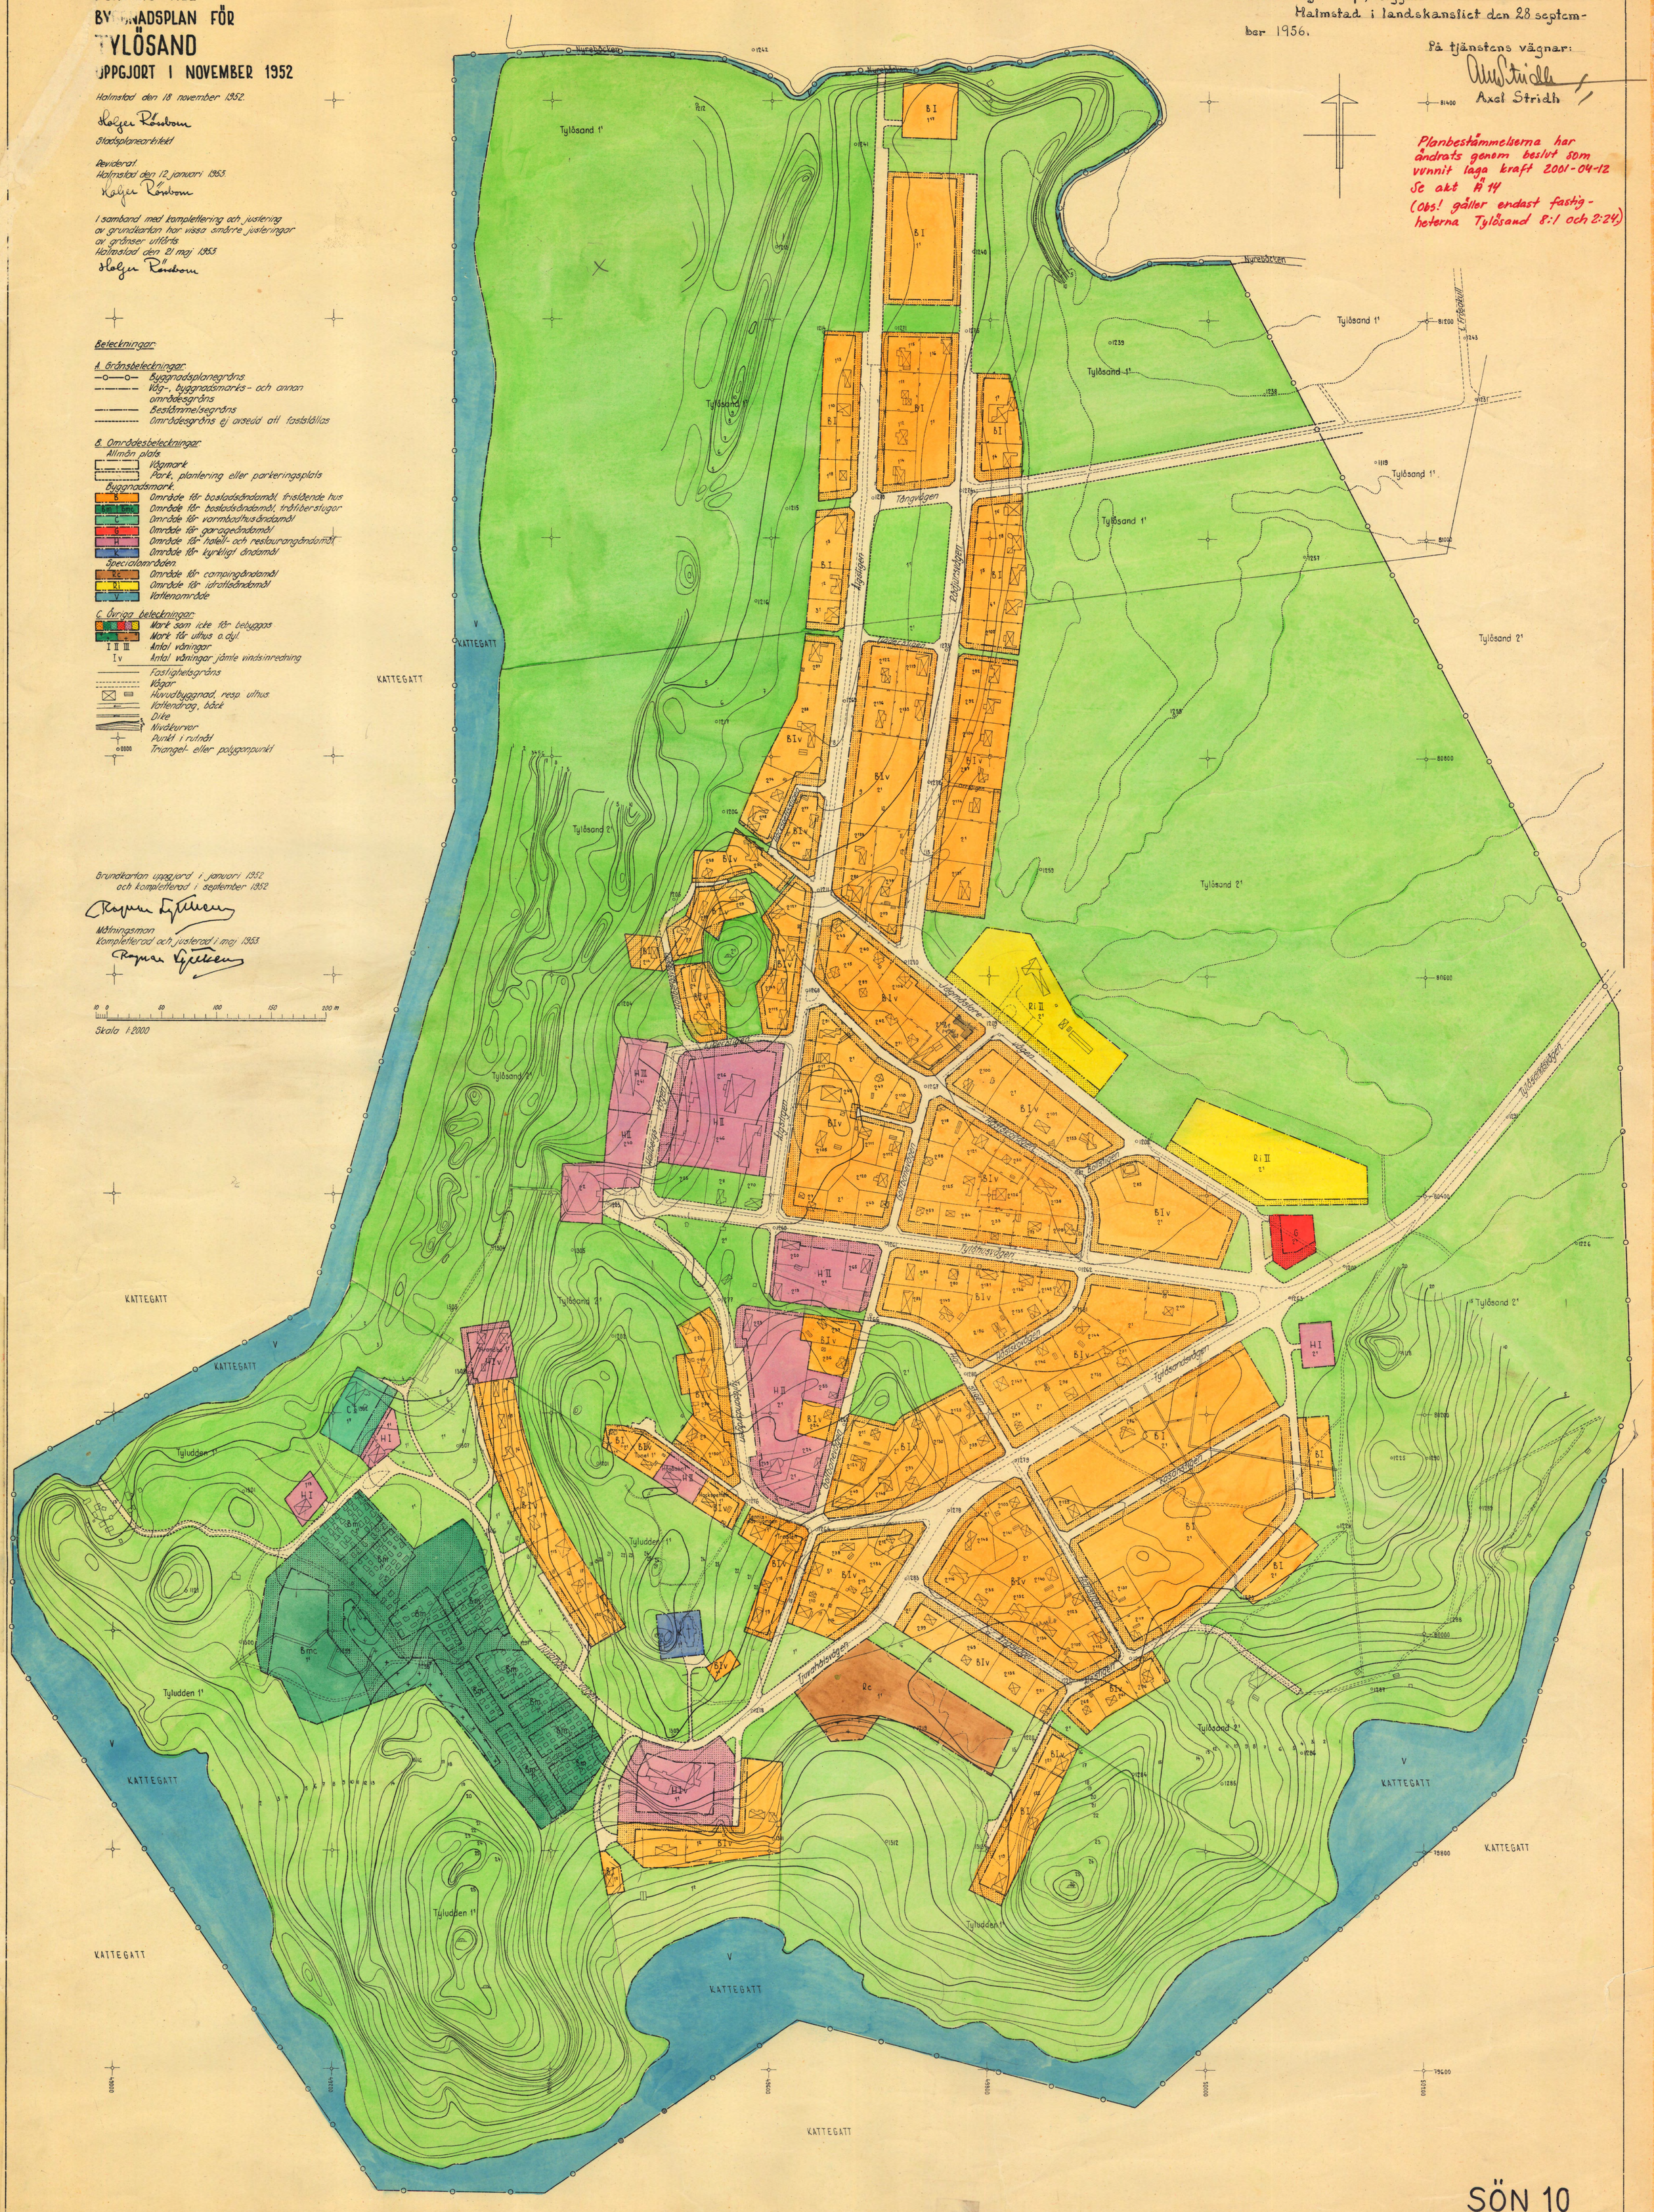
Nyrebäcken
Tylösand 1'
Tylösand 2'
Tylösand 8'
Tångvägen
Magistrat
Tylösandsvägen
Tylösandsvägen
Tylösandsvägen