

FÖRKLARINGAR

ALLA MÅTT I mm.
HÖJDSYSTEM RH2000.
PLUSHÖJDER FÄRDIGT GOLV ENLIGT SITUATIONSPLAN.

— BRANDCELLSGRÄNS EI30
— BRANDCELLSGRÄNS EI60

BETECKNINGAR

- BHx = BRÖSTNINGSHÖJD
- Dx = INNERDÖRR
- DM = DISKMASKIN
- Fx = FÖNSTER
- FG = FÄRDIGT GOLV
- G = GARDEROB
- GB = GOLVBRUNN
- HS = HÖGSKÅP
- HT = HANDUKSTORK
- Vx = INNERVÄGG
- (Vx-T) = INNERVÄGG OM TILLVAL VÄLJS
- IVBx = BÄRANDE INNERVÄGG
- KH = KAPPHYLLA
- K/F = KYL/FRYS
- SR = STUPPRÖR
- ST = STÄDSKÅP
- TM = TVÄTTMASKIN
- TT = TORRTUMLARE
- U/M = UGN/MIKRO
- VUK = VATTENUTKASTARE
- YDx = YTTERDÖRR
- YVx = YTTERVÄGG


BOA PER BOSTAD I PARHUS 2
BOTTENVÅNING 79 m²
ÖVERVÄNING 62 m²
TOTALT 141 m²

BOA TOTALT PARHUS 2
BOTTENVÅNING 158 m²
ÖVERVÄNING 124 m²
TOTALT 282 m²

FÖRESKRIFTER

HÄNVISNINGAR


SEKTIONER SE RITNING A-40-2-201
FASADER SE RITNING A-40-3-201
DETALJER SE A-42-6-001 - A-42-6-007

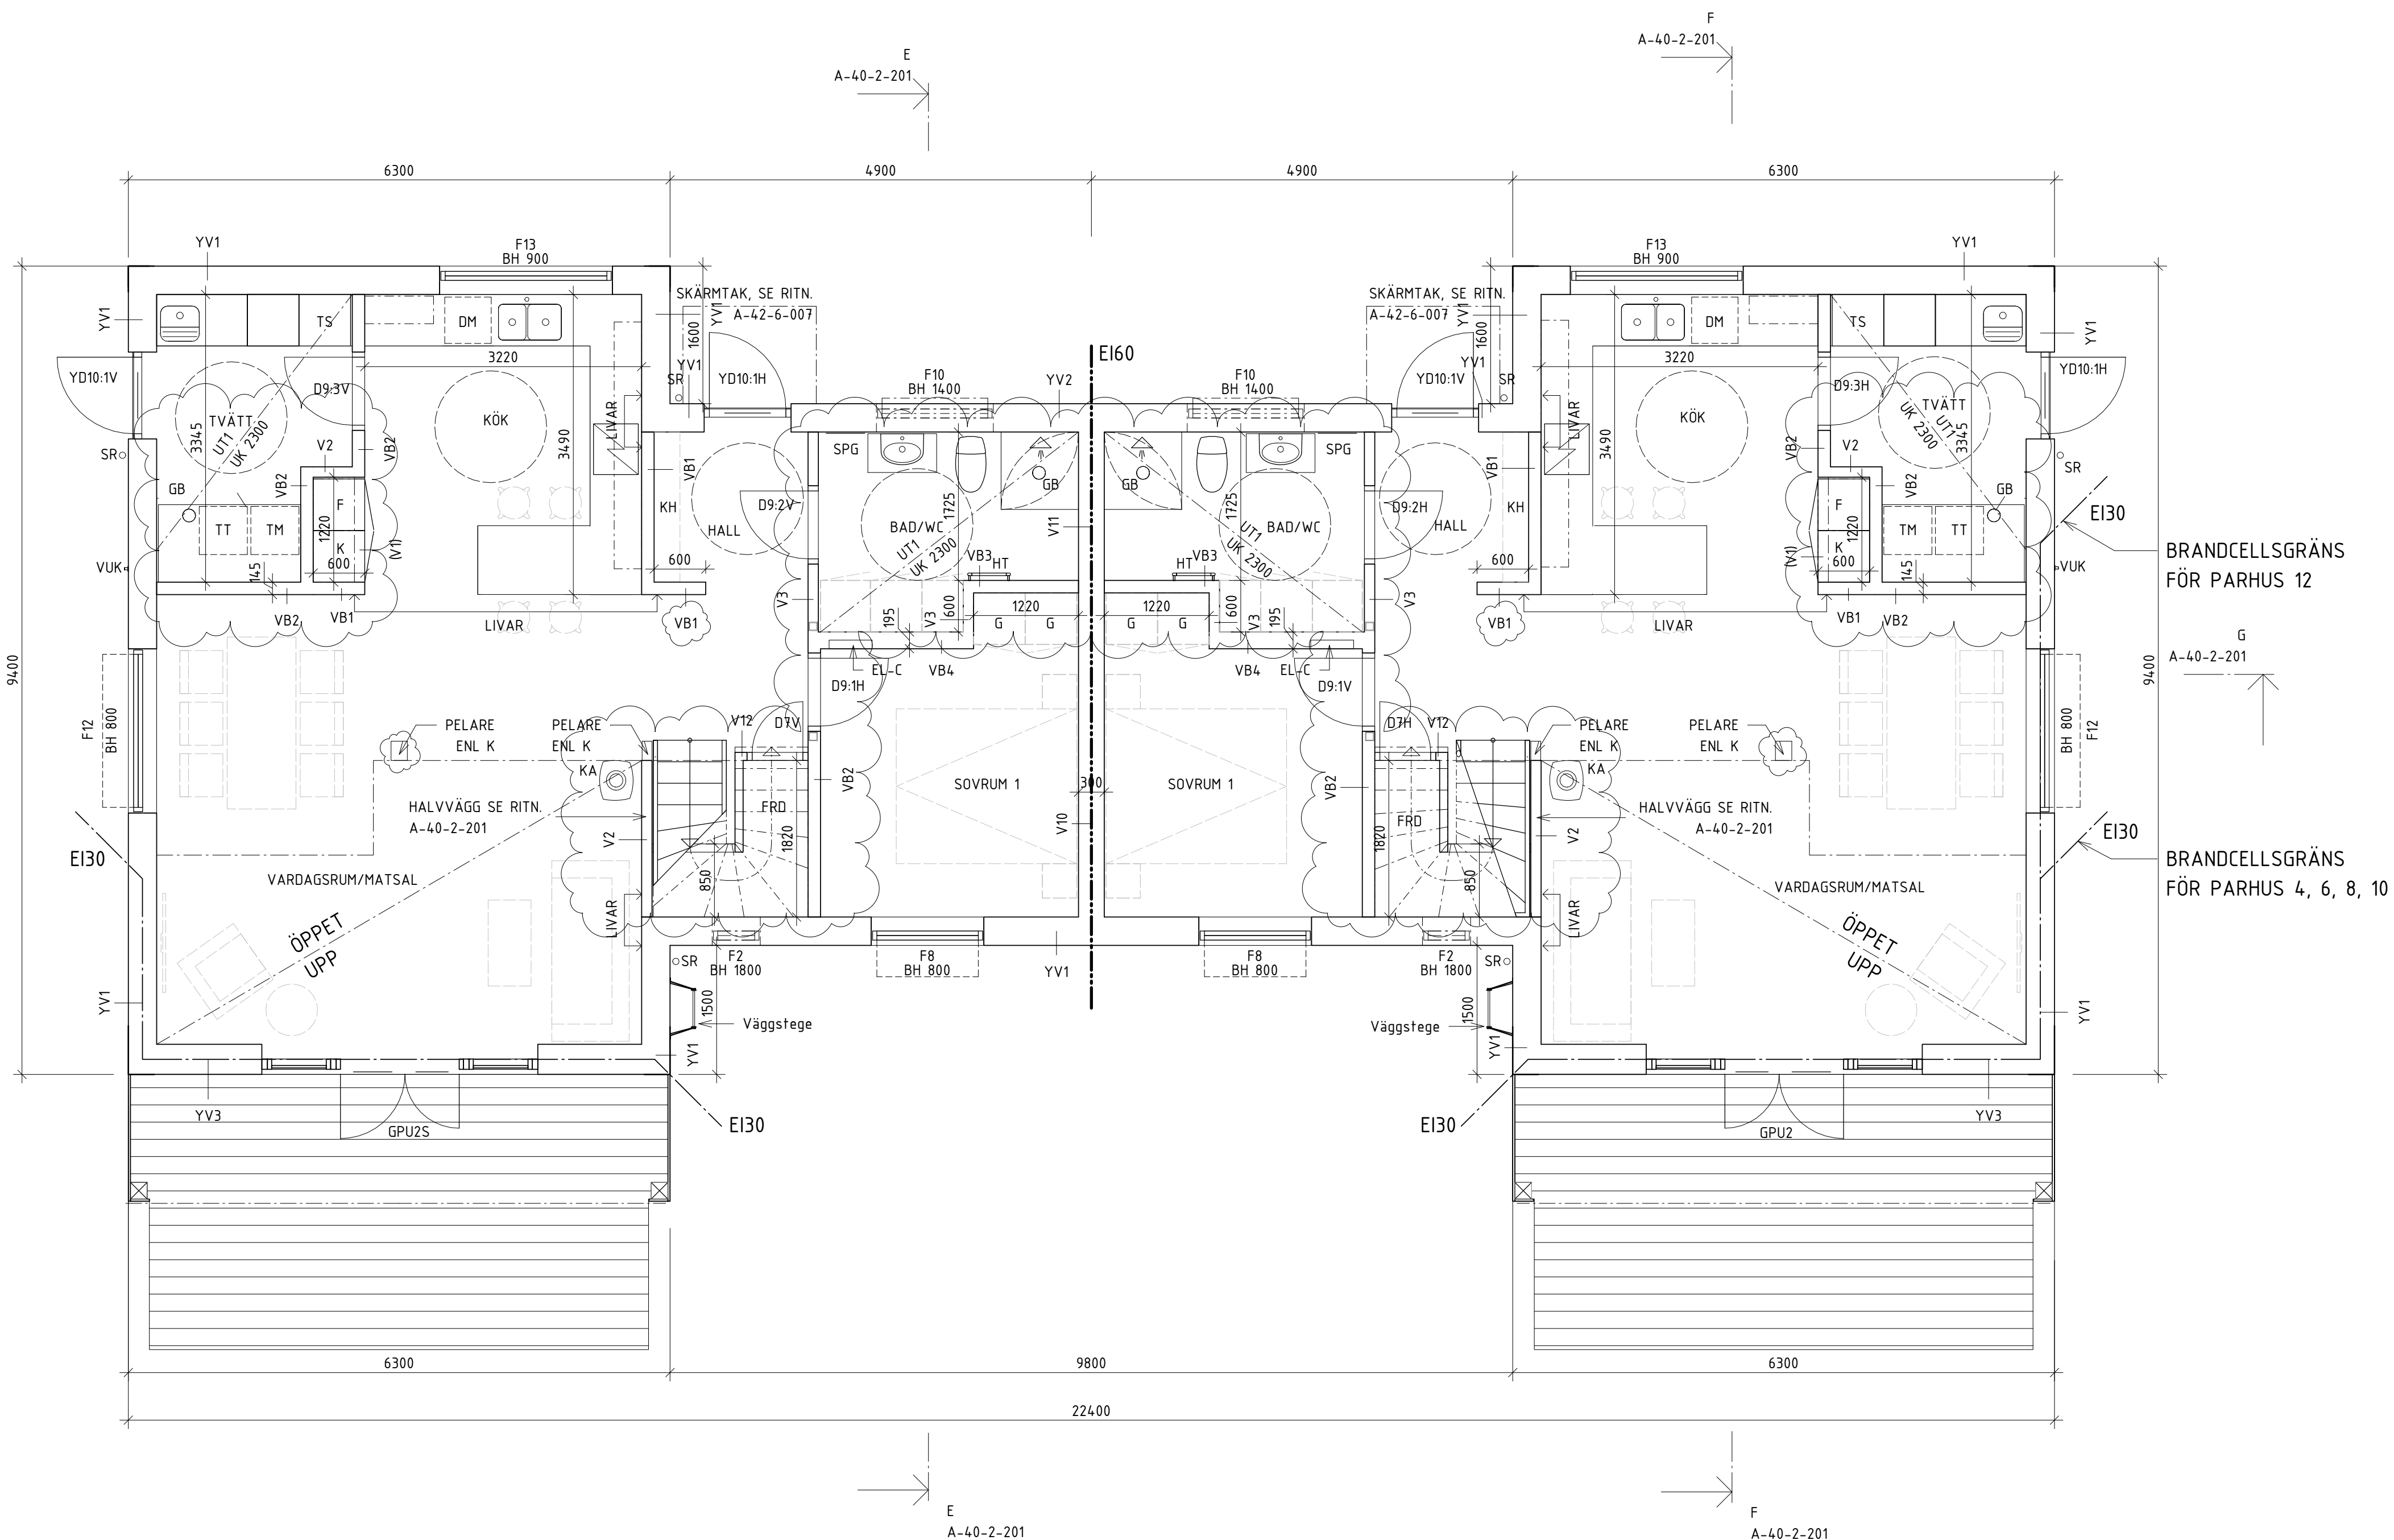

PLAN BOTTENVÅNING

SKALA 1:50 METER

0 1 2 5

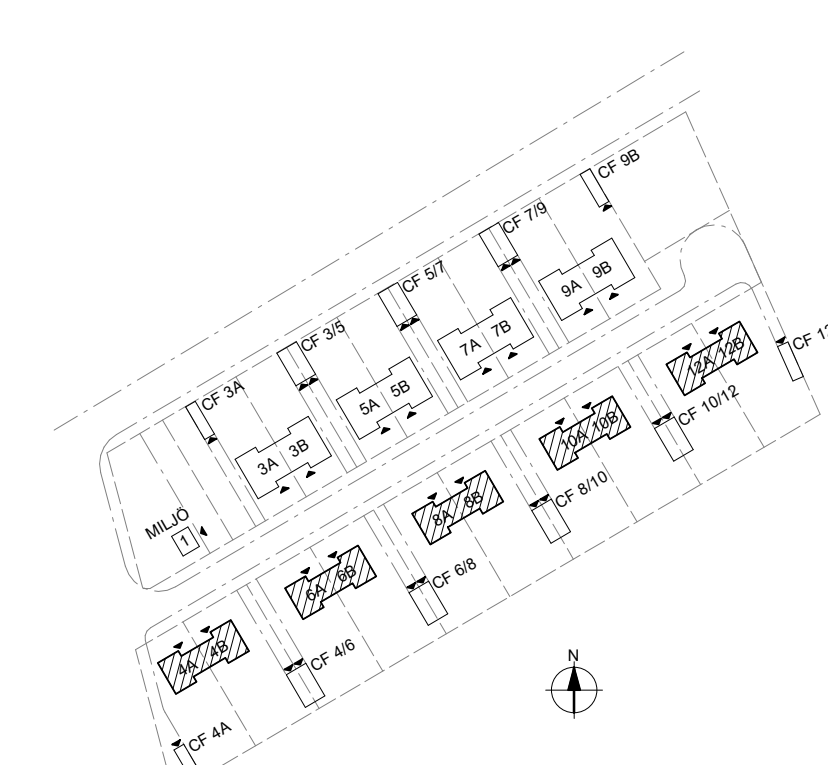

A	A-PM1	2023-03-31	SBN
BET	ÄNDRINGEN AVSER	DATUM	SIGN

BYGGHANDLING

Duveds Strand
HAMRE 1:292, DUVED, ÅRE KOMMUN
NYBYGGNAD BOSTÄDER

BearPeak

ETT FJÄLLNÄRA LIV

A	Murman Arkitekter AB	tel. +4684621450
K	Åre Byggprojektering	tel. +46705165585
KP	Ej klar	
VE	MA Fastighetsteknik	tel. +46701715721
VS	Afry	tel. +46721471130
E	Åre Elinstallationer	tel. +46703201505

UPPDRAG NR	RITADIKONSTR. AV	HANDLAGGARE
2021069	CJH, SBN	EH
DATUM	ANSVARIG	
2022-12-02	HM	

PLAN BOTTENVÅNING
PARHUS 4, 6, 8, 10 & 12

SKALA	NUMMER	BET
A1 1:50 A3 1:100	A-40-1-201	A