

RITNINGSFÖRTECKNING A-RITNING

Ritn. Nr.	Ritningstyp	Rit. datum	Rev.	Rev. datum	Anmärkingar
20-4017-A10 20-4017-A11 20-4017-A12 20-4017-A13 20-4017-A14 20-4017-A15	PLANER, SEKTIONER FASADER FASADER SITUATIONSPLAN DETALJERAD SEKTION MARKLPLANERING	2022-08-19 2022-08-19 2022-08-19 2022-08-19 2022-08-19 2022-09-05	C B B A	2022-12-05 2022-12-05 2022-12-05 2022-09-05	ENLIGT TOLO ENLIGT TOLO ENLIGT TOLO RAMP ENTRÉ

Götenehus

BOX 17, 533 21 GÖTENE, TEL. 0511-34 56 00
WWW.GOTENEHUS.SE

Signatur

Projektnummer

20-4017

THERESE CEDERGREN

LÖDERUP 31:3


YSTAD KN

H



r1fYMoKuj-H11e7stds


STRANDHEM PUTS FRONTES.

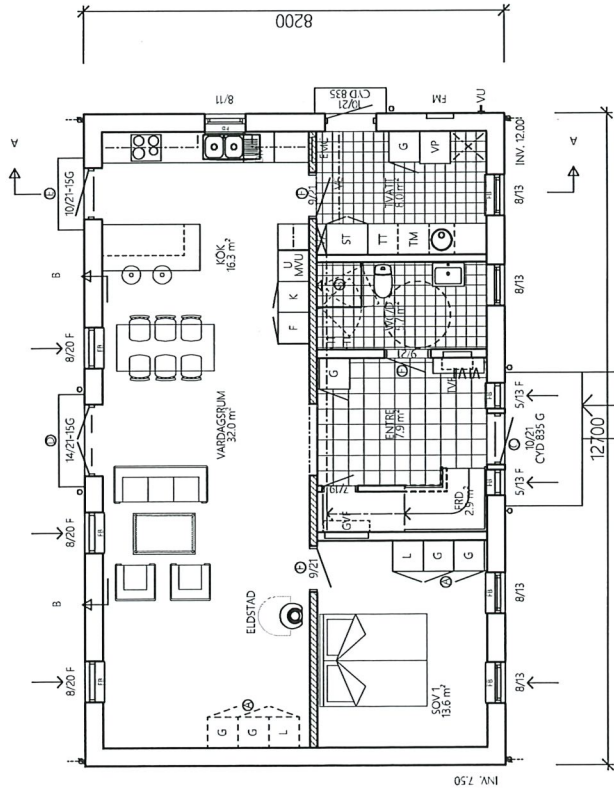

ENTREPPLAN

BYA = 104,1 m²
 BRA I = 90,0 m²
 BRA I tot = 159,8 m²
 BTA = 104,1 m² BTA tot = 179,8 m²

- ⊙ FLYTTBARA GARDEROBER SOM KAN PLACERAS I
TEXT VÄRDAGSRUM VID TILLGÅNGSLÖSNING
- ⊙ DUSCHPLATS LUTANINGSKILLNAD (EJ DUSCHABIN). DUSCHVÄGGAR GÅR ATT ÖPPNA
BÅDE INNÅT OCH UTÅT OCH KAN FÅ BORT HÉLT VID TILLGÅNGSLÖSNING
- ⊙ FRITT PASSAGEMÅTT VID 90° 815
- ⊙ FRITT PASSAGEMÅTT VID 90° 125. BÅDA DÖRRBJÄDEN HAR HANDTAG
- ⊙ FRITT PASSAGEMÅTT VID 90° 829
- ⊙ FRITT PASSAGEMÅTT VID 90° 768

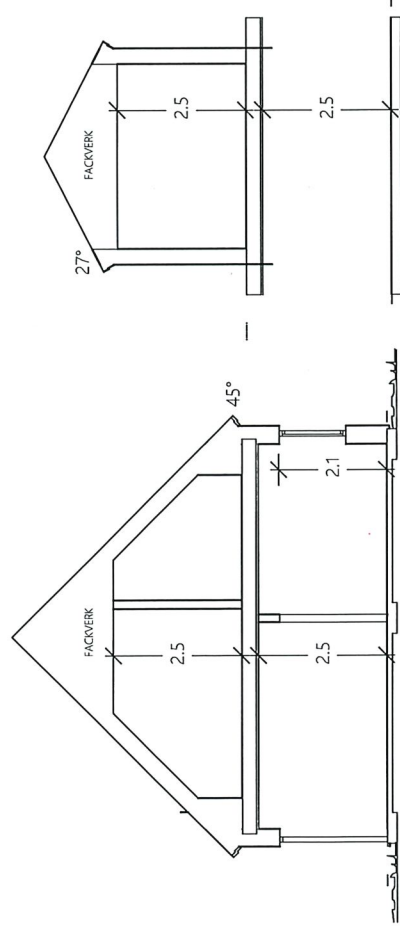


SEKTION A-A

SEKTION B-B

10m

1:100

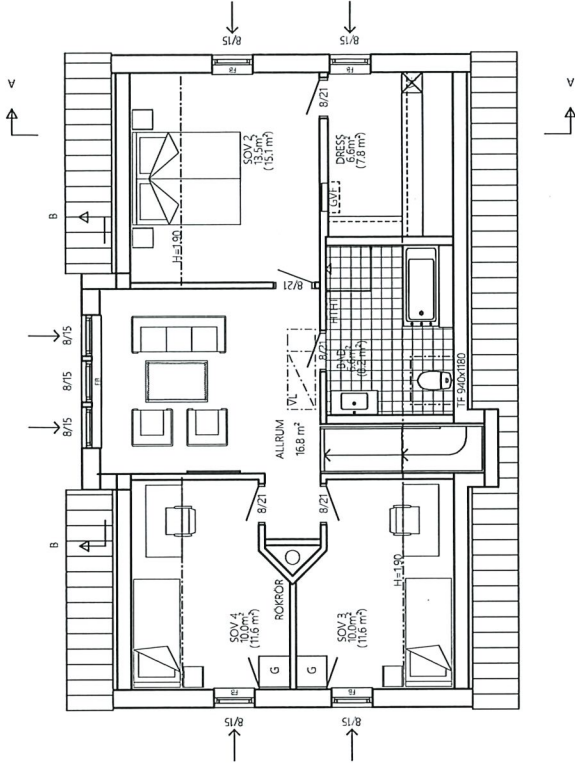

ÖVERPLAN

BRA I = 69,8 m² GOLVYTA = 77,7 m²
 BTA = 75,7 m²

- TVF=SKÅP FÖR TAPPVATTEN FÖRDELARE OCH VATTENMÄTARE
- GVF=SKÅP FÖR GOLVVÄRMEFÖRDELARE
- FM=FASDÄMTÄRSKÅP
- EMC=RELE OCH MC-EL- OCH MEDIACENTRAL
- VJ=VATTENUTTÄSTARE
- VL=VINDSLUCKA
- VF=SKÅP FÖR VATTENFÖRDELARE
- HT=HANDDUKSTORK
- HTV=VATTENBLUREN HANDDUKSTORK
- TF=TAKFÖNSTER
- F=FAST FÖNSTER
- FB=FÖNSTERBANK
- IL=INSPILLUCKA
- =STUPRÖR
- =LUTTAG YTTREBELYSNING VÄGG
- =LUTTAG YTTREBELYSNING TAK
- ⊠=RADIATOR
- ⊠=INSTLUTRYMME/SCHAKT/INSTLÅDA
- ⊠=SYNLIG BALK
- ⊠=BARANDE INNERVÄGG
- ⊠=BARANDE INNERVÄGG ISOLERAD
- ⊠=INNERVÄGG
- ⊠=INNERVÄGG ISOLERAD
- ⊠=DÖNNER
- ⊠=TILLIPTSVEIT I FÖNSTERKÄRM/VÄGG
- ⊠=UTVÄNDIGA TRAPPOR (INGÅR EJ)

RÖKRÖR AV TYPGODKÄNT FABRIKÄT.
 EV. TILLUFT TILL ELDSTAD,
 SE TILLVERKARENS ANVISNINGAR

C	ENLIGT TOLO	RB	2022-12-05
B	FÖRTYDLIGANDE AV TILLGÅNGLIGHET	AG	2022-10-12
A	RAMP ENTRE	AG	2022-09-05

REG	ANT	REGISTRERINGEN AVSER	SIGN.	DATUM
-----	-----	----------------------	-------	-------

Götenehus
 BOX 37, 533 21 GÖTENE, TEL. 0521-39 58 00

BYGGHANDLING
 THERESE CEDERGREN
 LÖDERUP 31:3
 YSTAD KN
 PLANER, SEKTIONER

SKALA 1:100

RITINGSNUMMER
 20-4017-A10

REG C



RITAD AV/GRANSKAD AV/ ARBETSNUMMER
 AG 20-4017

GÖTENE HUSTYP
 2022-08-19 STRANDHEM PUTS FRONTES.

INSTALLATIONER
 GRANSKAD

BYGGHANDLING
 GRANSKAD

riiMokuj-H1167atds

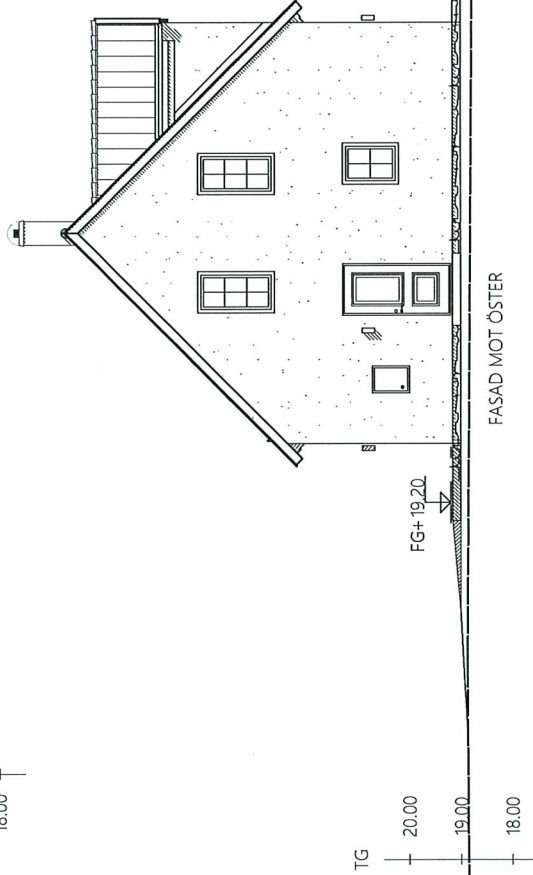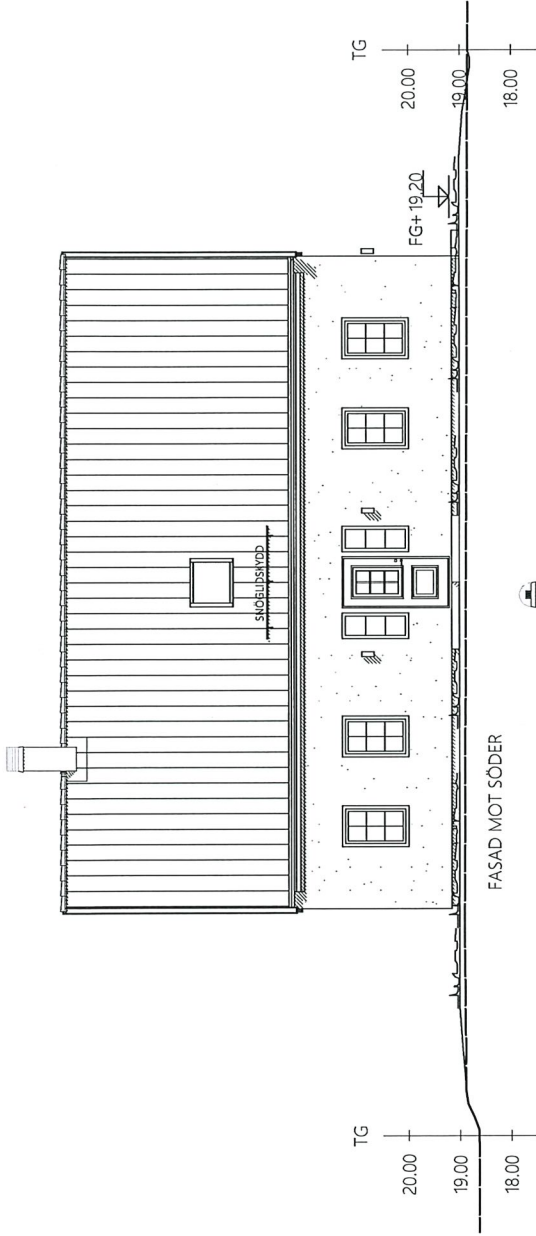

FORBEREDELSE FOR
UTVÄNDIG BELYSNINGSSÄMMÅT
INGÅR ENLIGT PLACERING PÅ RITNING
ARMATÜR INGÅR EJ

BEFINTLIG MARK
BLIVANDE MARK


10m

1:100


B	ENLIGT TOLO	RB	2022-12-05
A	RAMP ENTRÉ	AG	2022-09-05
REG	ANT	REGISTRERINGEN AV/SEER	SIGN.
			DATUM

Götenehus BOX 17, 533 21, GÖTENE, TEL. 0511-34 56 00		BYGGHANDLING	
RITAD AV/GRANSKAD AV / ARBETSNUMMER AG GÖTENE 2022-08-19		THERESE CEDERGREN LÖDERUP 31:3	
HUSTYP 20-4017		YSTAD KN	
STRANDHEM PUTS FRONTES.		FASADER	
		SKALA	1:100
		RITINGSNUMMER	B
		REG	B
		20-4017-A11	



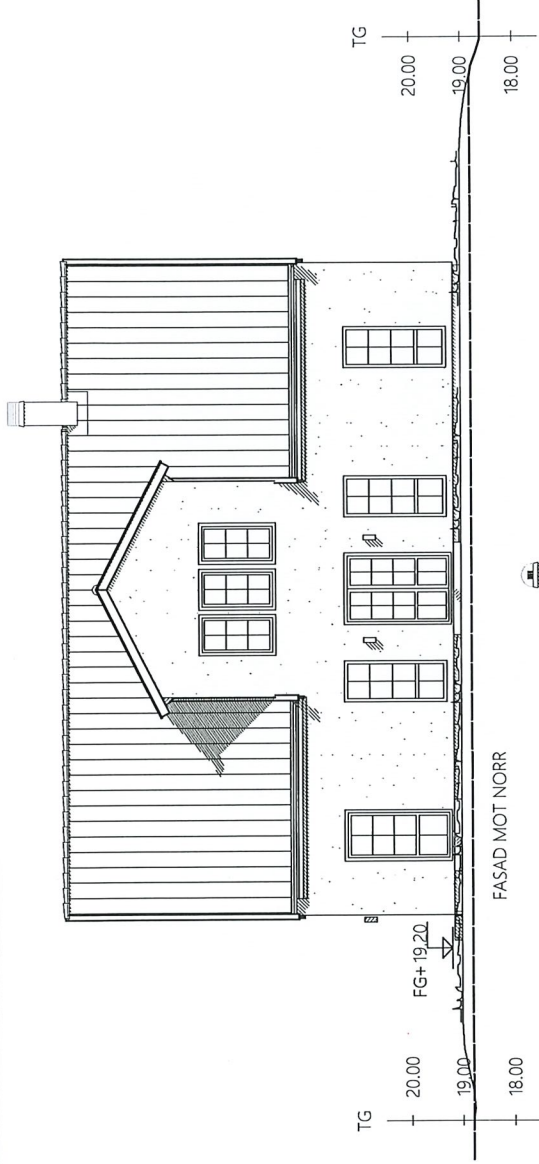

FASAD MOT NORR

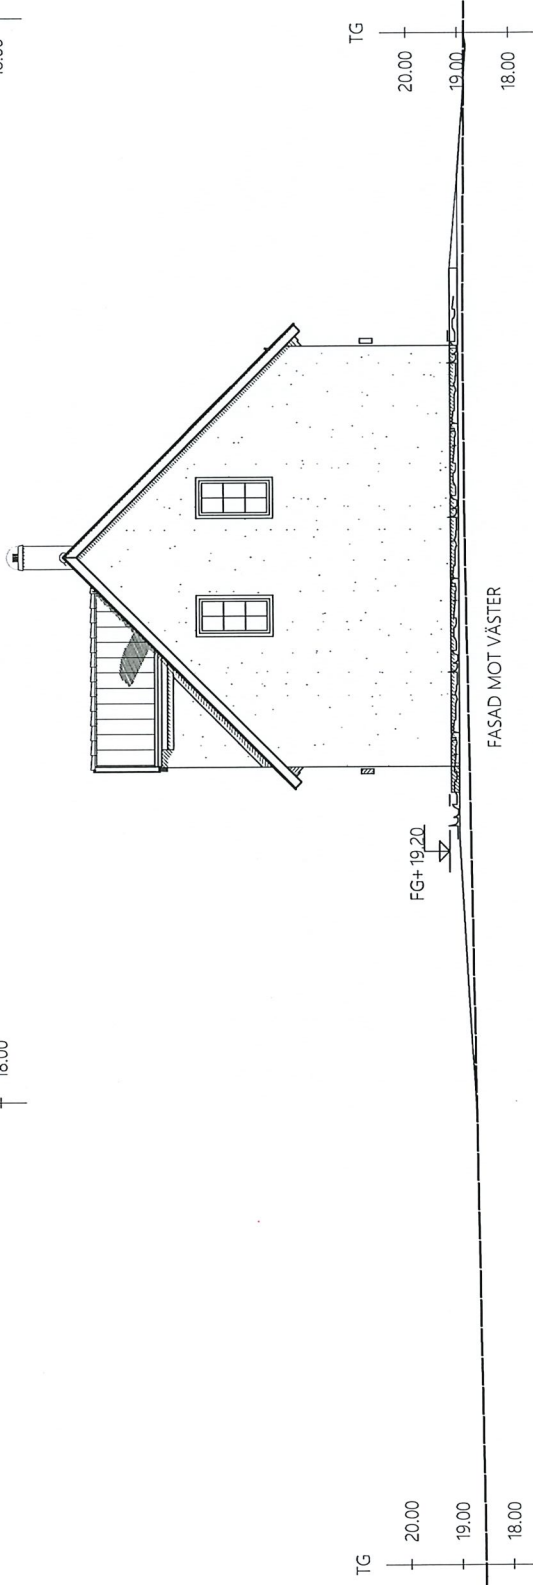

FASAD MOT VÄSTER

FORREDELSE FÖR
 RÄNDIG BELYSNINGSARMATUR
 INOM ENLIGT PÅCERINGSPÅRTNING
 ARMATUR INGR. E!

BEFINTLIG MARK
 BLIVANDE MARK




10m


1:100

B	ENLIGT TOLO	RB	2022-12-05
A	RAMP ENTRÉ	AG	2022-09-05
REG	ANT	REGISTRERINGEN AV/SEER	SIGN.
			DATUM

Götenehus <small>BOX 17, 533 21 GÖTENE, TEL. 0511-34 56 00</small>		BYGGHANDLING	
BRITAD AV/GRANSKAD AV / ARBETSNUMMER		THERESE CEDERGREN	
GÖTENE		LÖDERUP 31:3	
2022-08-19		YSTAD KN	
AG		FASADER	
HUSTYP		SKALA 1:100	
STRANDHEM PUTS FRONTES.		RITINGSNUMMER	
		20-4017-A12	
		REG	
		B	

Fastighet LÖDERUP 31:3		NYBYGGNADSKARTA Kartan upprättad: 2022-06-20		 Ystads kommun Samhällsbyggnad			
Gatuadress Österlenvägen 759-13, 271 77 Löderup		Registerområde Ystad					Fastigheten bildad eller registrerad: 1977-07-07
Kommun Ystad		Areal kvm 918		+0,00 Befintlig Markhöjd			
Kartan upprättad av Maria Rosdahl		Beteckningsstandard HMK-Ka		Ledningsuppgifter Typ	Vattengångens höjd i förbindelsepunkt	Diameter i Förbindelsepunkt	Uppdämningshöjd (udh)
Skala 1:300	Format A4	Koordinatsystem i plan SWEREF 99 13 30		Vatten			
		Koordinatsystem i höjd RH 2000		Dagvatten			
				Spillvatten			

Anteckning
Samordning skall ske med VA-enheten avseende höjd och plan på VA-anlutningar.

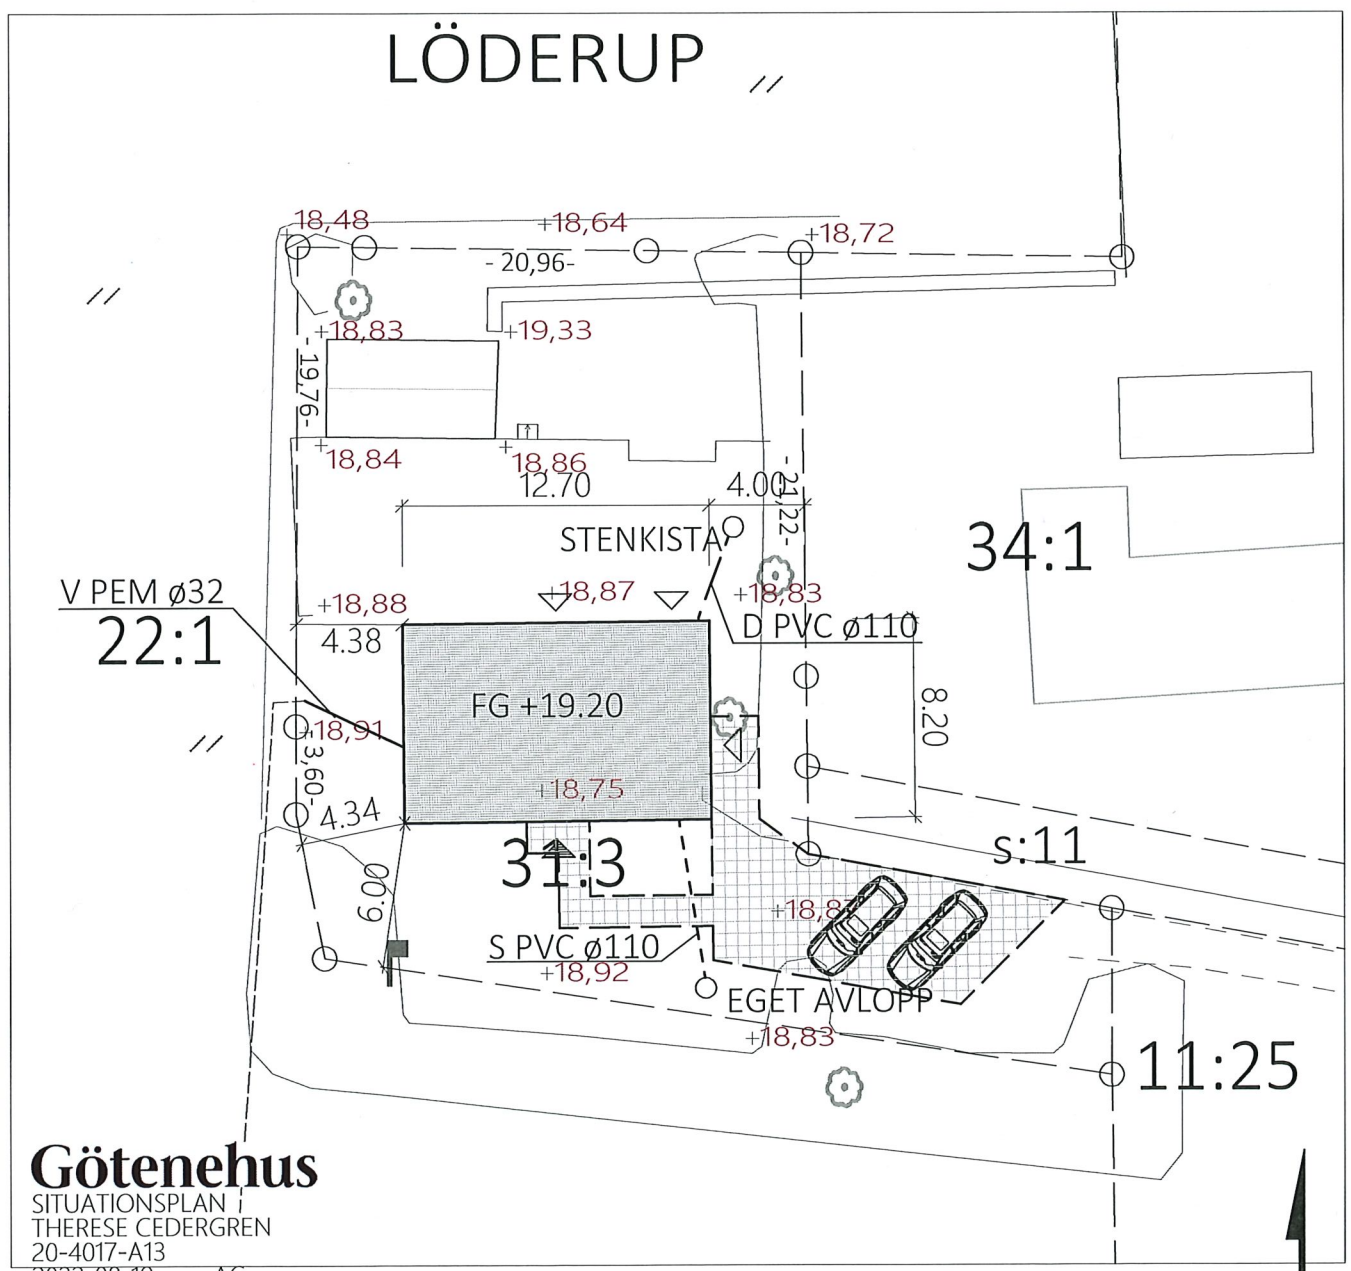

Götenehus


SITUATIONSPLAN
THERESE CEDERGREN
20-4017-A13

2022-08-19 AG
A RAMP ENTRE

2022-09-05 AG



 r1fYMoKuj-H11e7stds

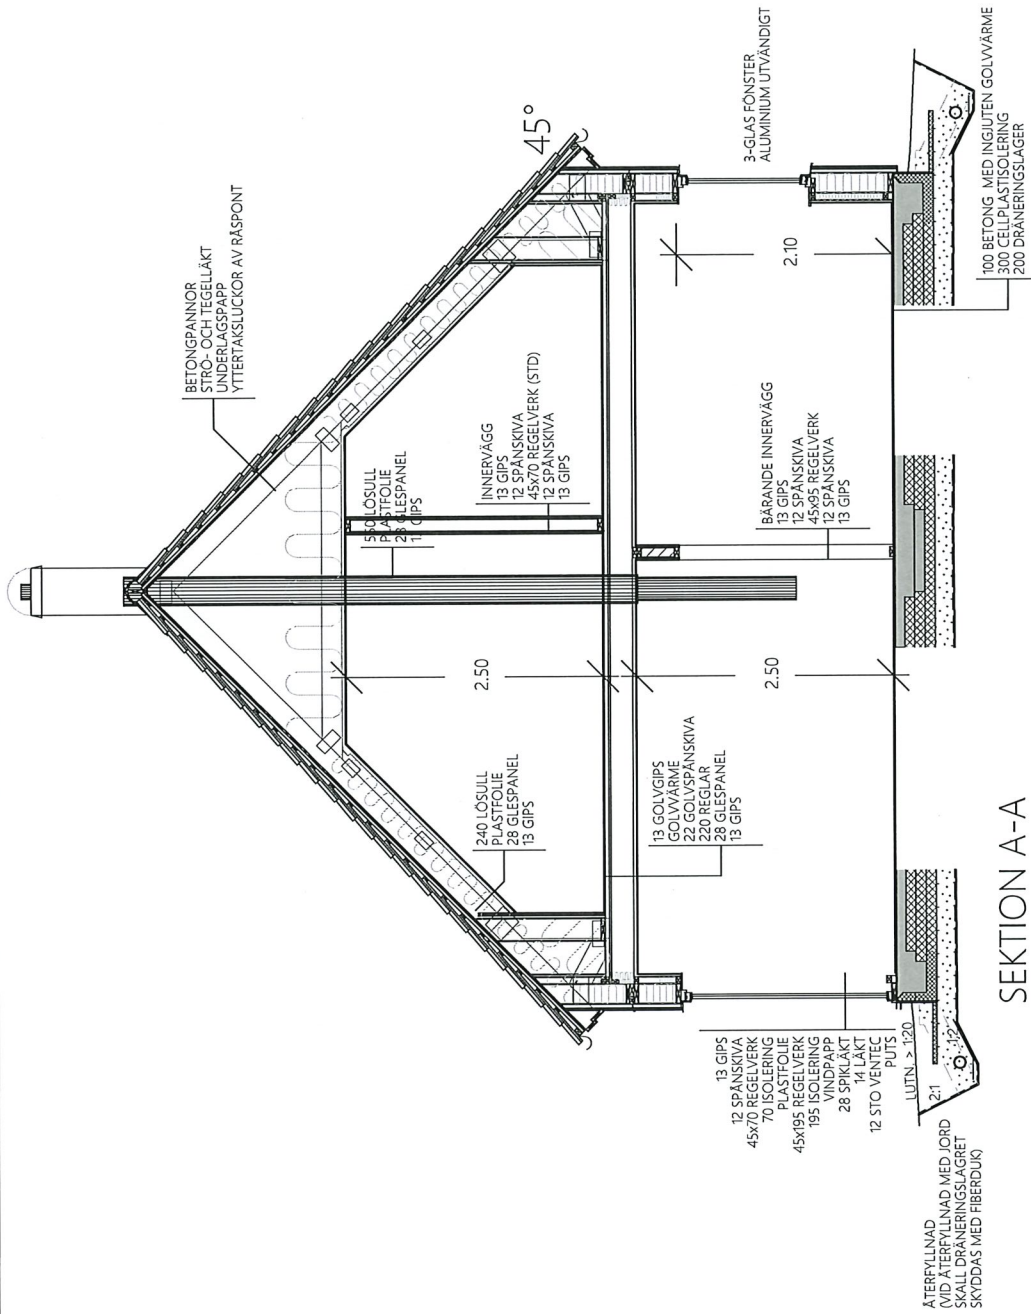

SEKTION A-A

ÅTERFyllnad
 (vid återfyllnad med jord
 skall dräneringslagret
 skyddas med fiberdjåk)


DRÄNERINGSROR TYP DSA, Ø 100/117 EL. LÖKÄRDIGT
 LÄGGES MED LÖTNING > 1:200 ENL. VA-SIT.PLAN.
 LEDNINGENS LÄGSTA PUNKT LÄGGES
 EN SLAMSAMLINGSBRUNN OCH I HÖGSTA PUNKTEN
 ANORDNAS SPOLBRUNNAR FÖR RENSNING &
 FUNKTIONSKONTROLL
 VID UNDERGRUND AV SAND/LERA ELLER SILT BÖR GEOTEXTIL ANVÄNDAS

REG	ANT	REGISTRERINGEN AVSER	SIGN.	DATUM
		BYGGLOVSHANDLING		
		THERESE CEDERGREN		
		LÖDERUP 31:3		
		YSTAD KN		
		DETAILERAD SEKTION		
		SKALA	1:50	
		RITINGSNUMMER	20-4017-A14	
		REG		

Götenehus
 BOX 47, 533 21 GÖTENE, TEL 0511-34 56 00

RITAD AV/GRANSKAD AV | ARBETSNUMMER
 AG | GOTENE | 20-4017
 2022-08-19 | HUSTYP
 STRANDHEM PUTS FRONTES.



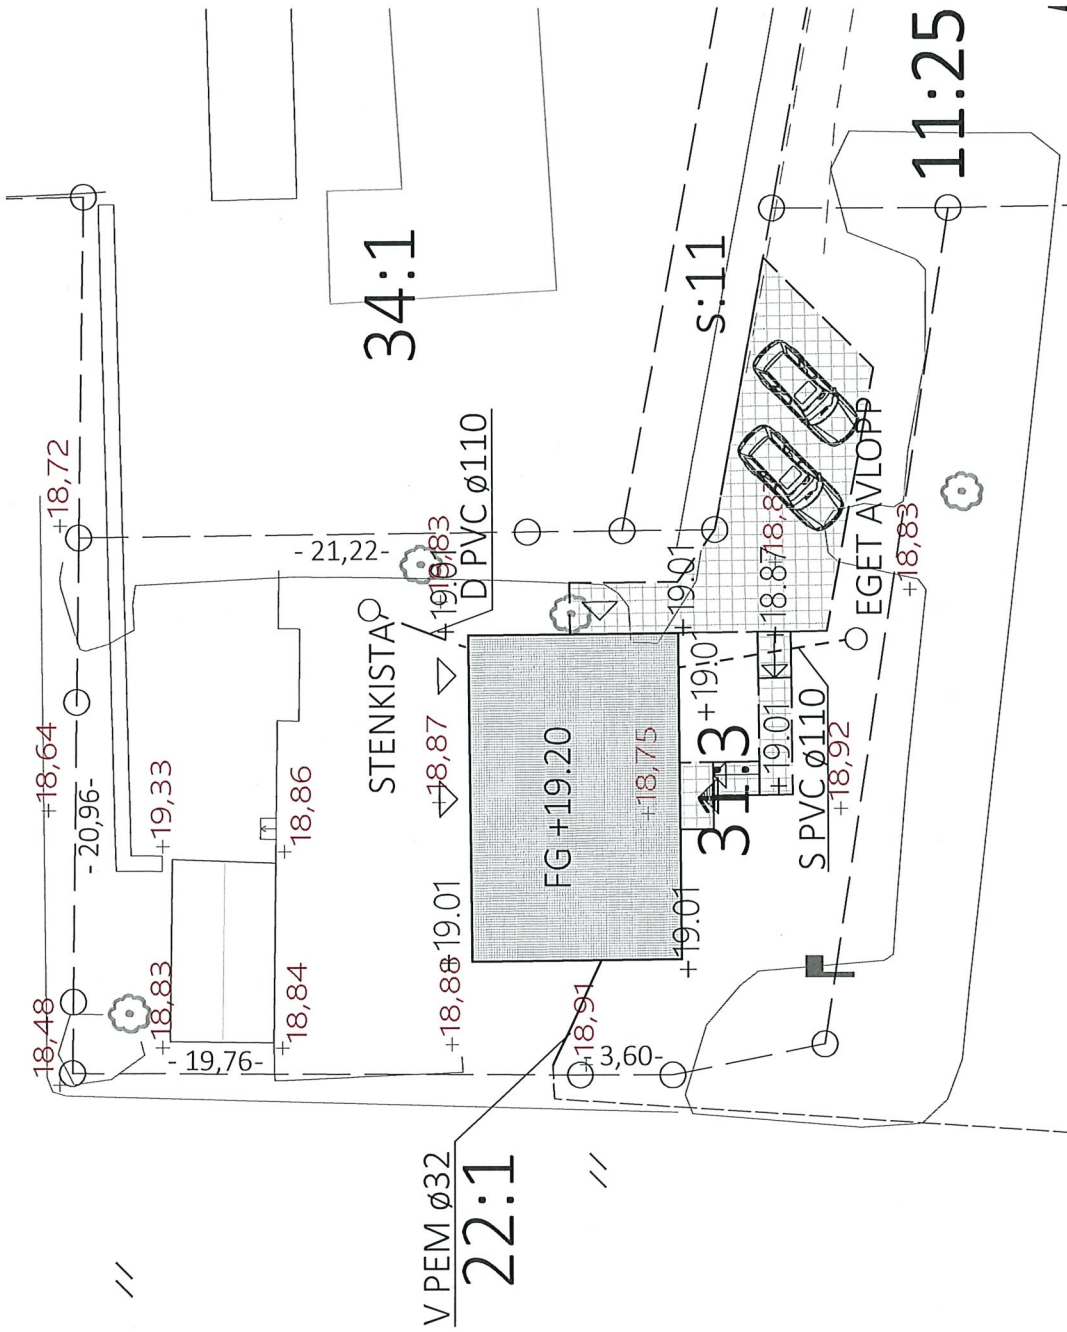

REG	ANT	REGISTRERING AVSER	SIGN.	DATUM
BYGGLOVSHANDLING				
THERESE CEDERGRÉN				
LÖDERUP 31:3				
YSTAD KN				
MARKPLANERING				
				SKALA 1:200
				REG
RITINGSNUMMER 20-4017-A15				
2022-09-05				
STRANDHEM PUTS FRONTES.				

Götenehus

BOX 17, 533 21 GÖTENE, TEL 051-34 58 00

RITAD AV GRANSKAD AV ARBETSNUMMER

AG 20-4017

HUSTYP

STRANDHEM PUTS FRONTES.

www.gotene.se