LANTMÄTERIMYNDIGHETEN
Östersunds kommun

A3L

Nybildade fastigheter figur 1 = Bledäng 1:23
figur 2 = Bledäng 1:24

Beskrivning, se aktbilaga BE1.

Nya gränser: a-5169-5174-5173-5172-5171-c, 5173-5170-b

Gränspunkten a ligger i förlängningen på raklinjen 5174-5169, där den skär gränsen mot Måläng s:11

Gränspunkten b ligger i förlängningen på raklinjen 5173-5170, där den skär gränsen mot Måläng s:11

Gränspunkten c ligger i förlängningen på raklinjen 5172-5171, där den skär gränsen mot Måläng s:11

Förrättningskartan innehåller detaljer med olika kvalitet.

Rättigheter och samfälligheter kan vara ofullständigt redovisade utanför avstyckat/fastighetsreglerat område

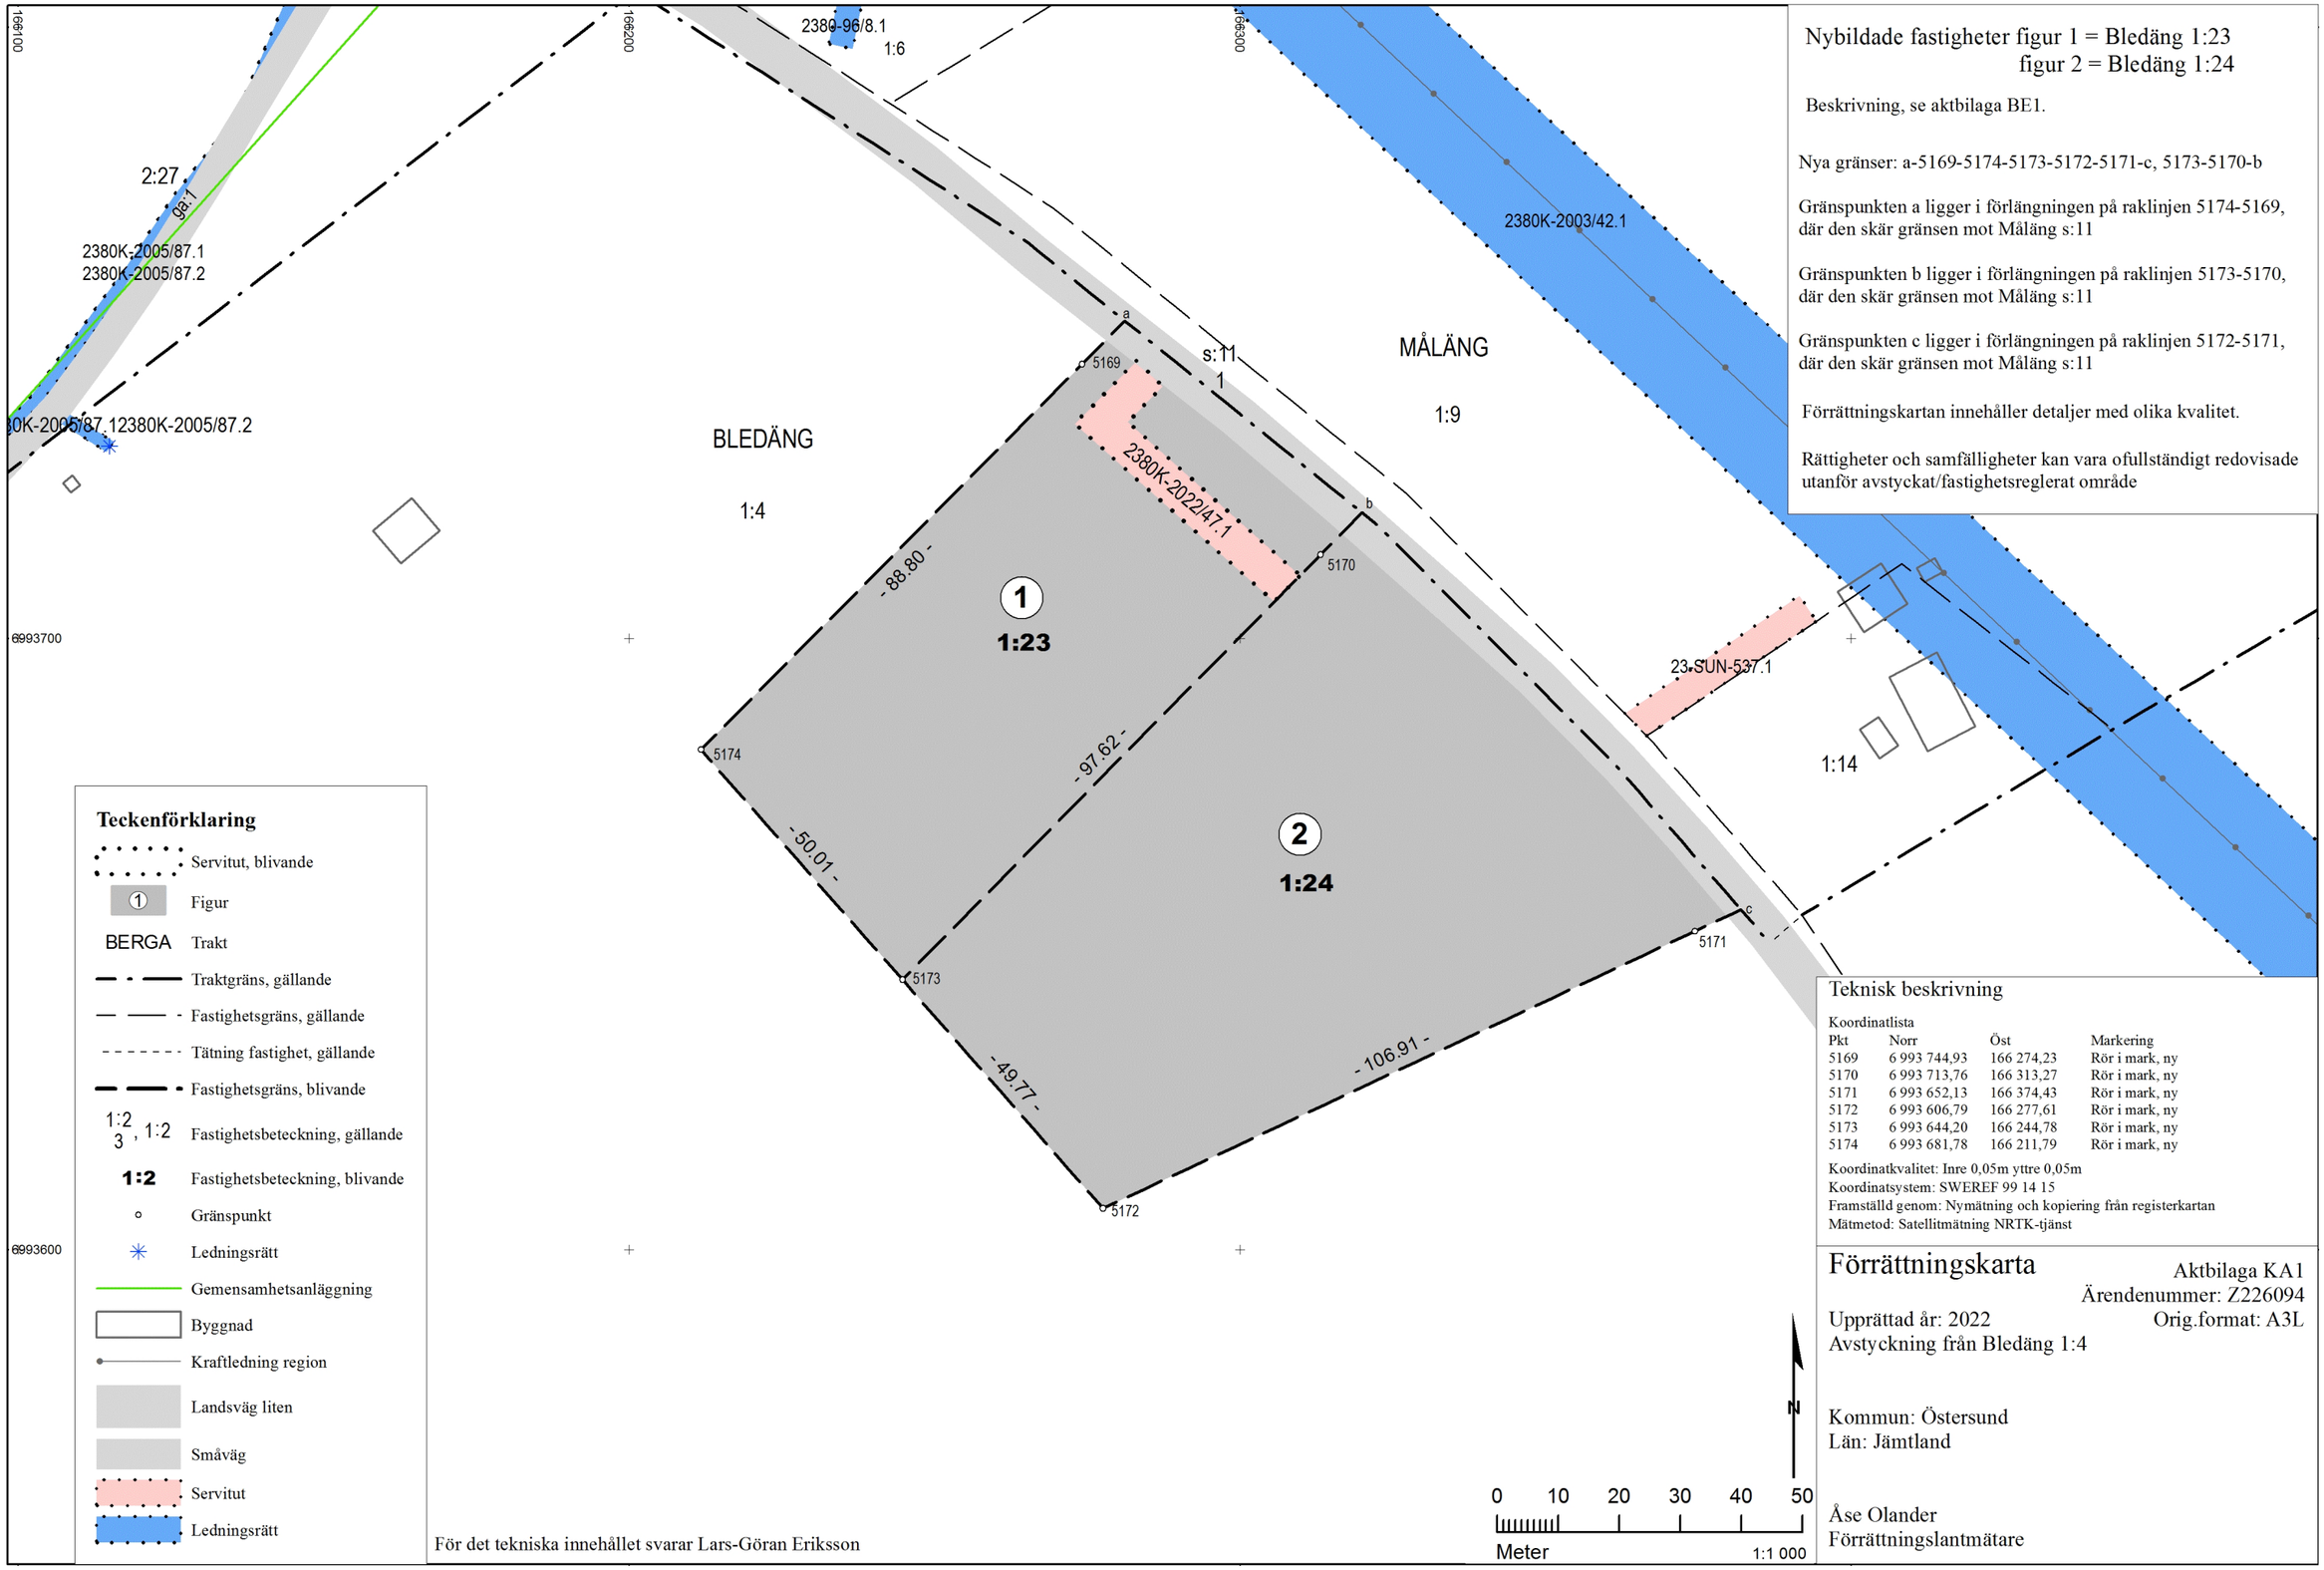

Teckenförklaring

- Servitut, blivande
- 1 Figur
- BERGA Trakt
- Traktgräns, gällande
- Fastighetsgräns, gällande
- Tätning fastighet, gällande
- Fastighetsgräns, blivande
- 1:2 3, 1:2 Fastighetsbeteckning, gällande
- 1:2 Fastighetsbeteckning, blivande
- Gränspunkt
- Ledningsrätt
- Gemensamhetsanläggning
- Byggnad
- Kraftledning region
- Landsväg liten
- Småväg
- Servitut
- Ledningsrätt

Teknisk beskrivning

Koordinatlista

Pkt	Norr	Öst	Markering
5169	6 993 744,93	166 274,23	Rör i mark, ny
5170	6 993 713,76	166 313,27	Rör i mark, ny
5171	6 993 652,13	166 374,43	Rör i mark, ny
5172	6 993 606,79	166 277,61	Rör i mark, ny
5173	6 993 644,20	166 244,78	Rör i mark, ny
5174	6 993 681,78	166 211,79	Rör i mark, ny

Koordinatkvalitet: Inre 0,05m yttre 0,05m
Koordinatsystem: SWEREF 99 14 15
Framställd genom: Nymätning och kopiering från registerkartan
Mätmetod: Satellitmätning NRTK-tjänst

Förrättningskarta

Aktbilaga KA1
Ärendenummer: Z226094
Orig.format: A3L

Upprättad år: 2022
Avstyckning från Bledäng 1:4

Kommun: Östersund
Län: Jämtland

Åse Olander
Förrättningslantmätare

För det tekniska innehållet svarar Lars-Göran Eriksson

Akt 2380K-2022/47