

FÖRKLARINGAR

Alla mått i mm
Höjder i RH 2000


Littera på fasad se Utvändig kulör- och materialbeskrivning

FÖRESKRIFTER


Kulör, material och ytbehandlingar enl. Utvändig kulör- och materialbeskrivning

HÄNVISNINGAR

Planer, A-40-1-201 till A-40-1-204
Utvändig kulör- och materialbeskrivning

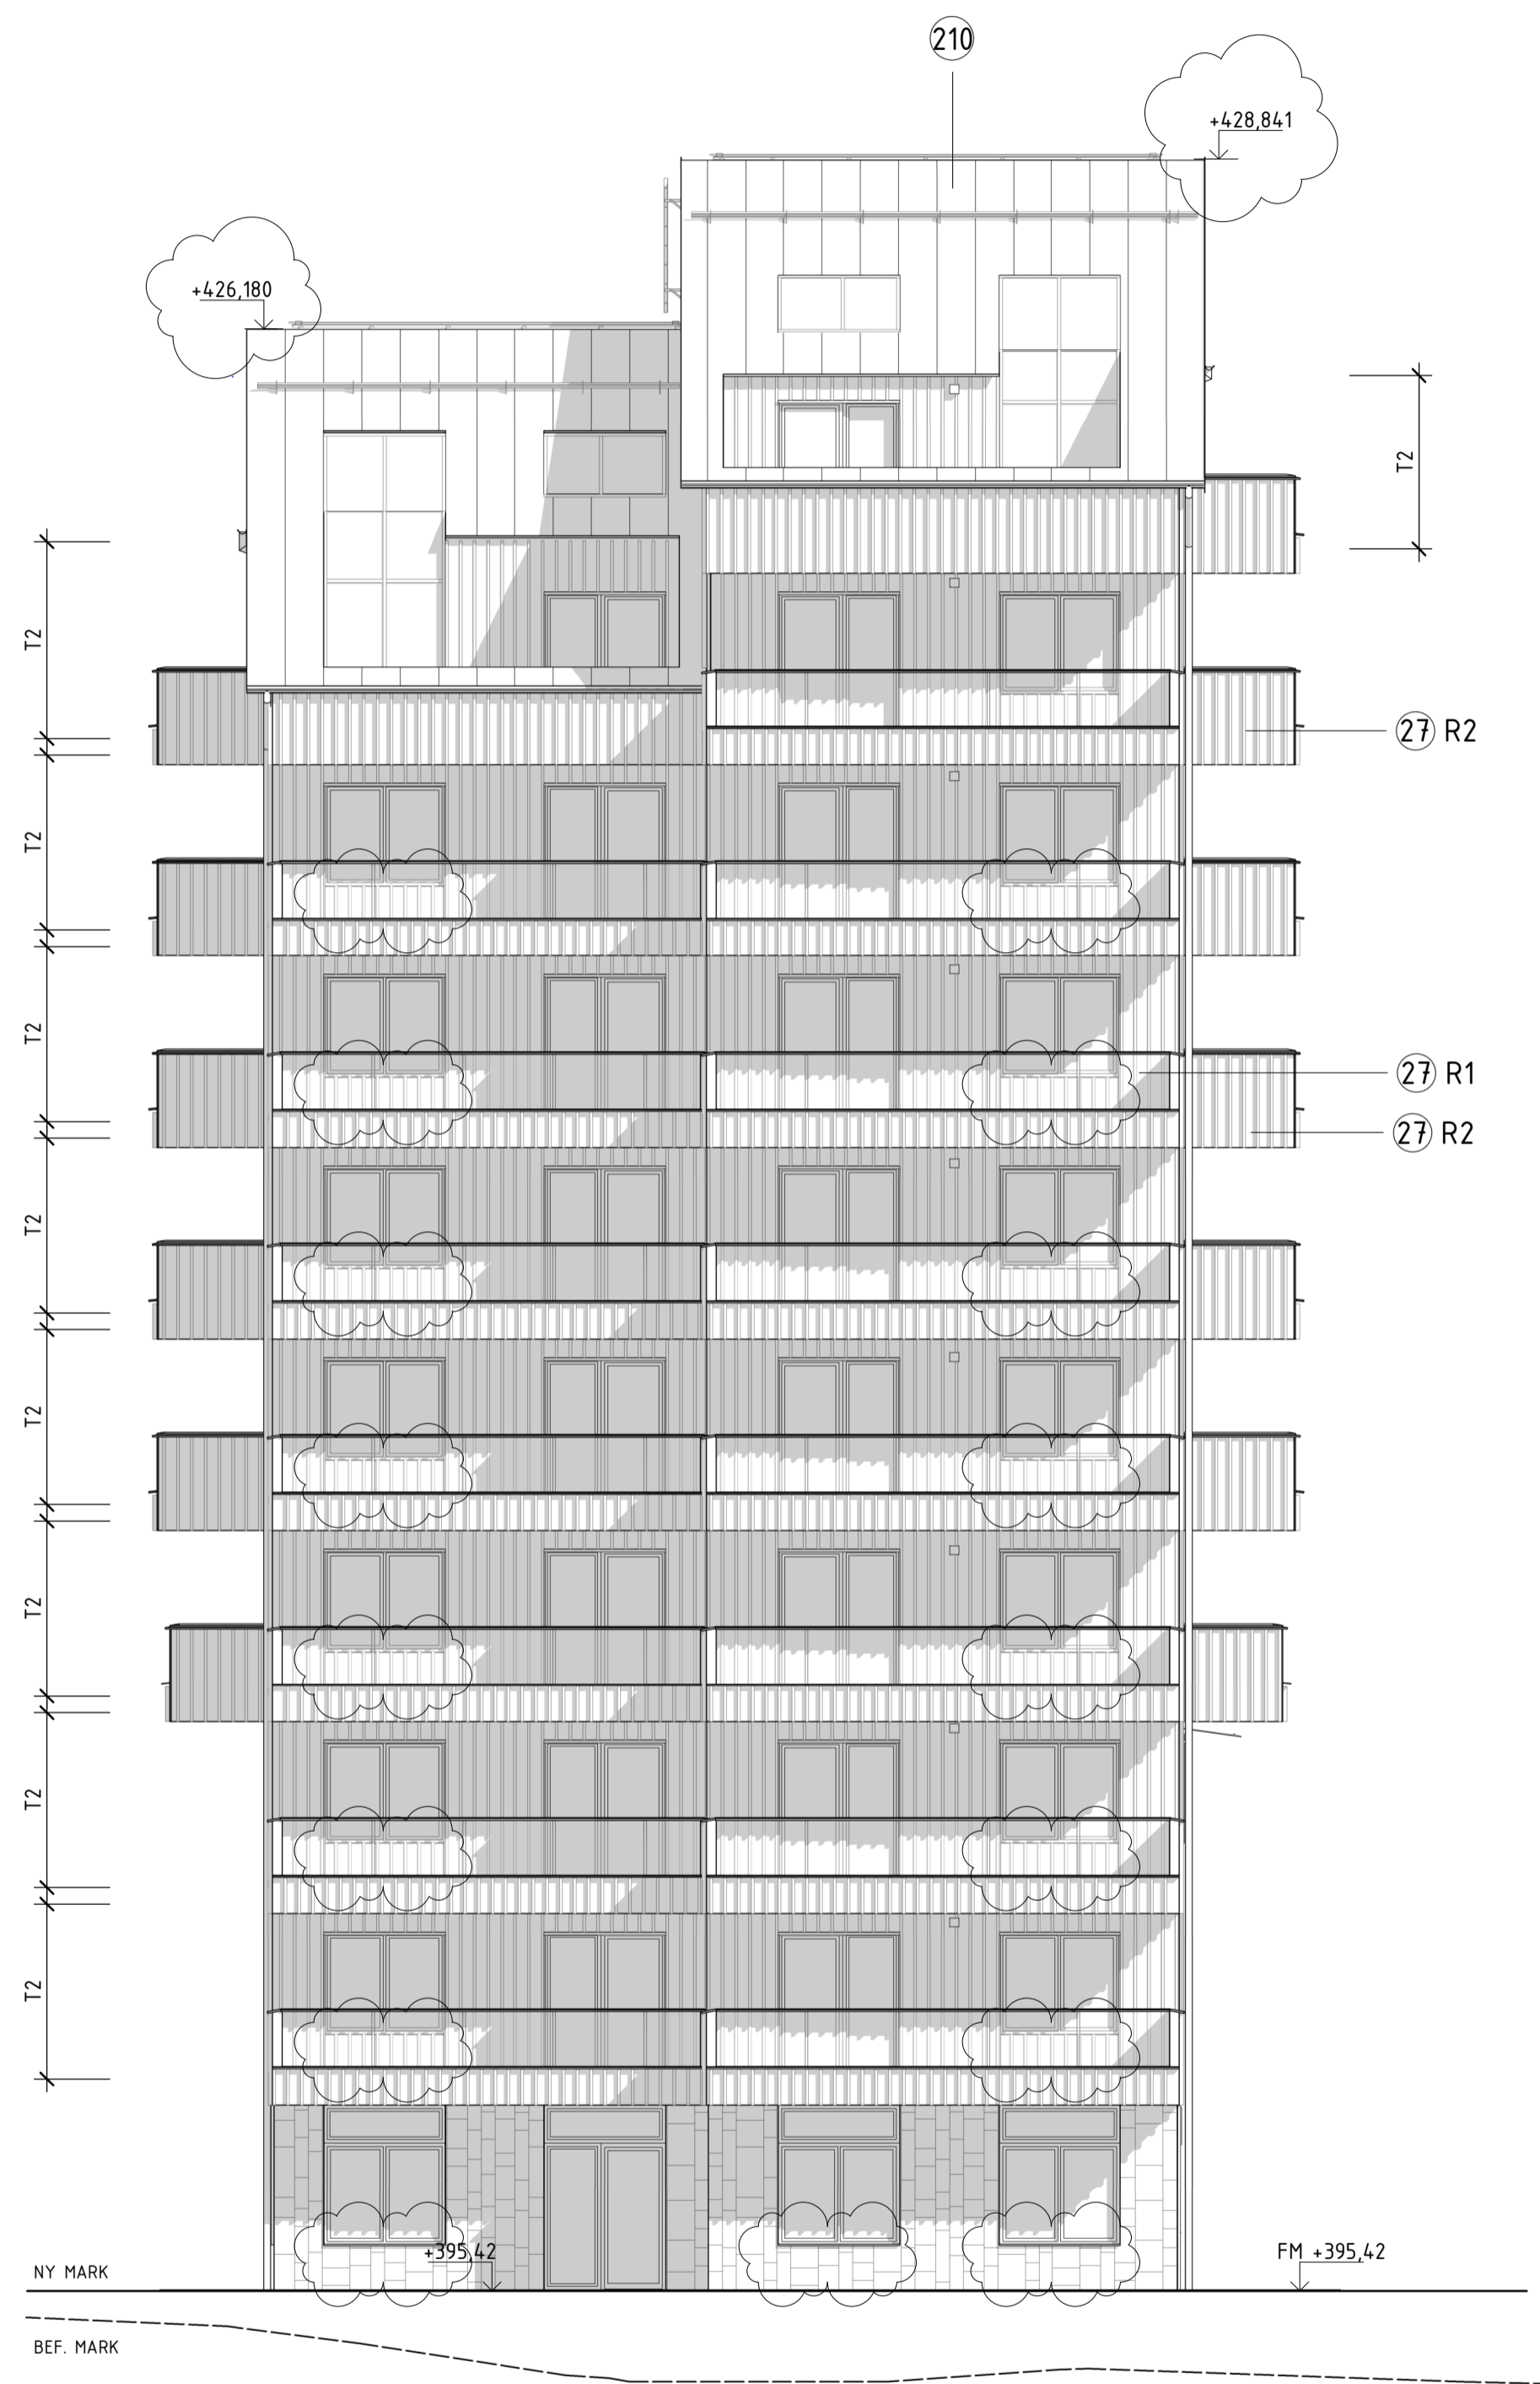

Fasad mot sydväst

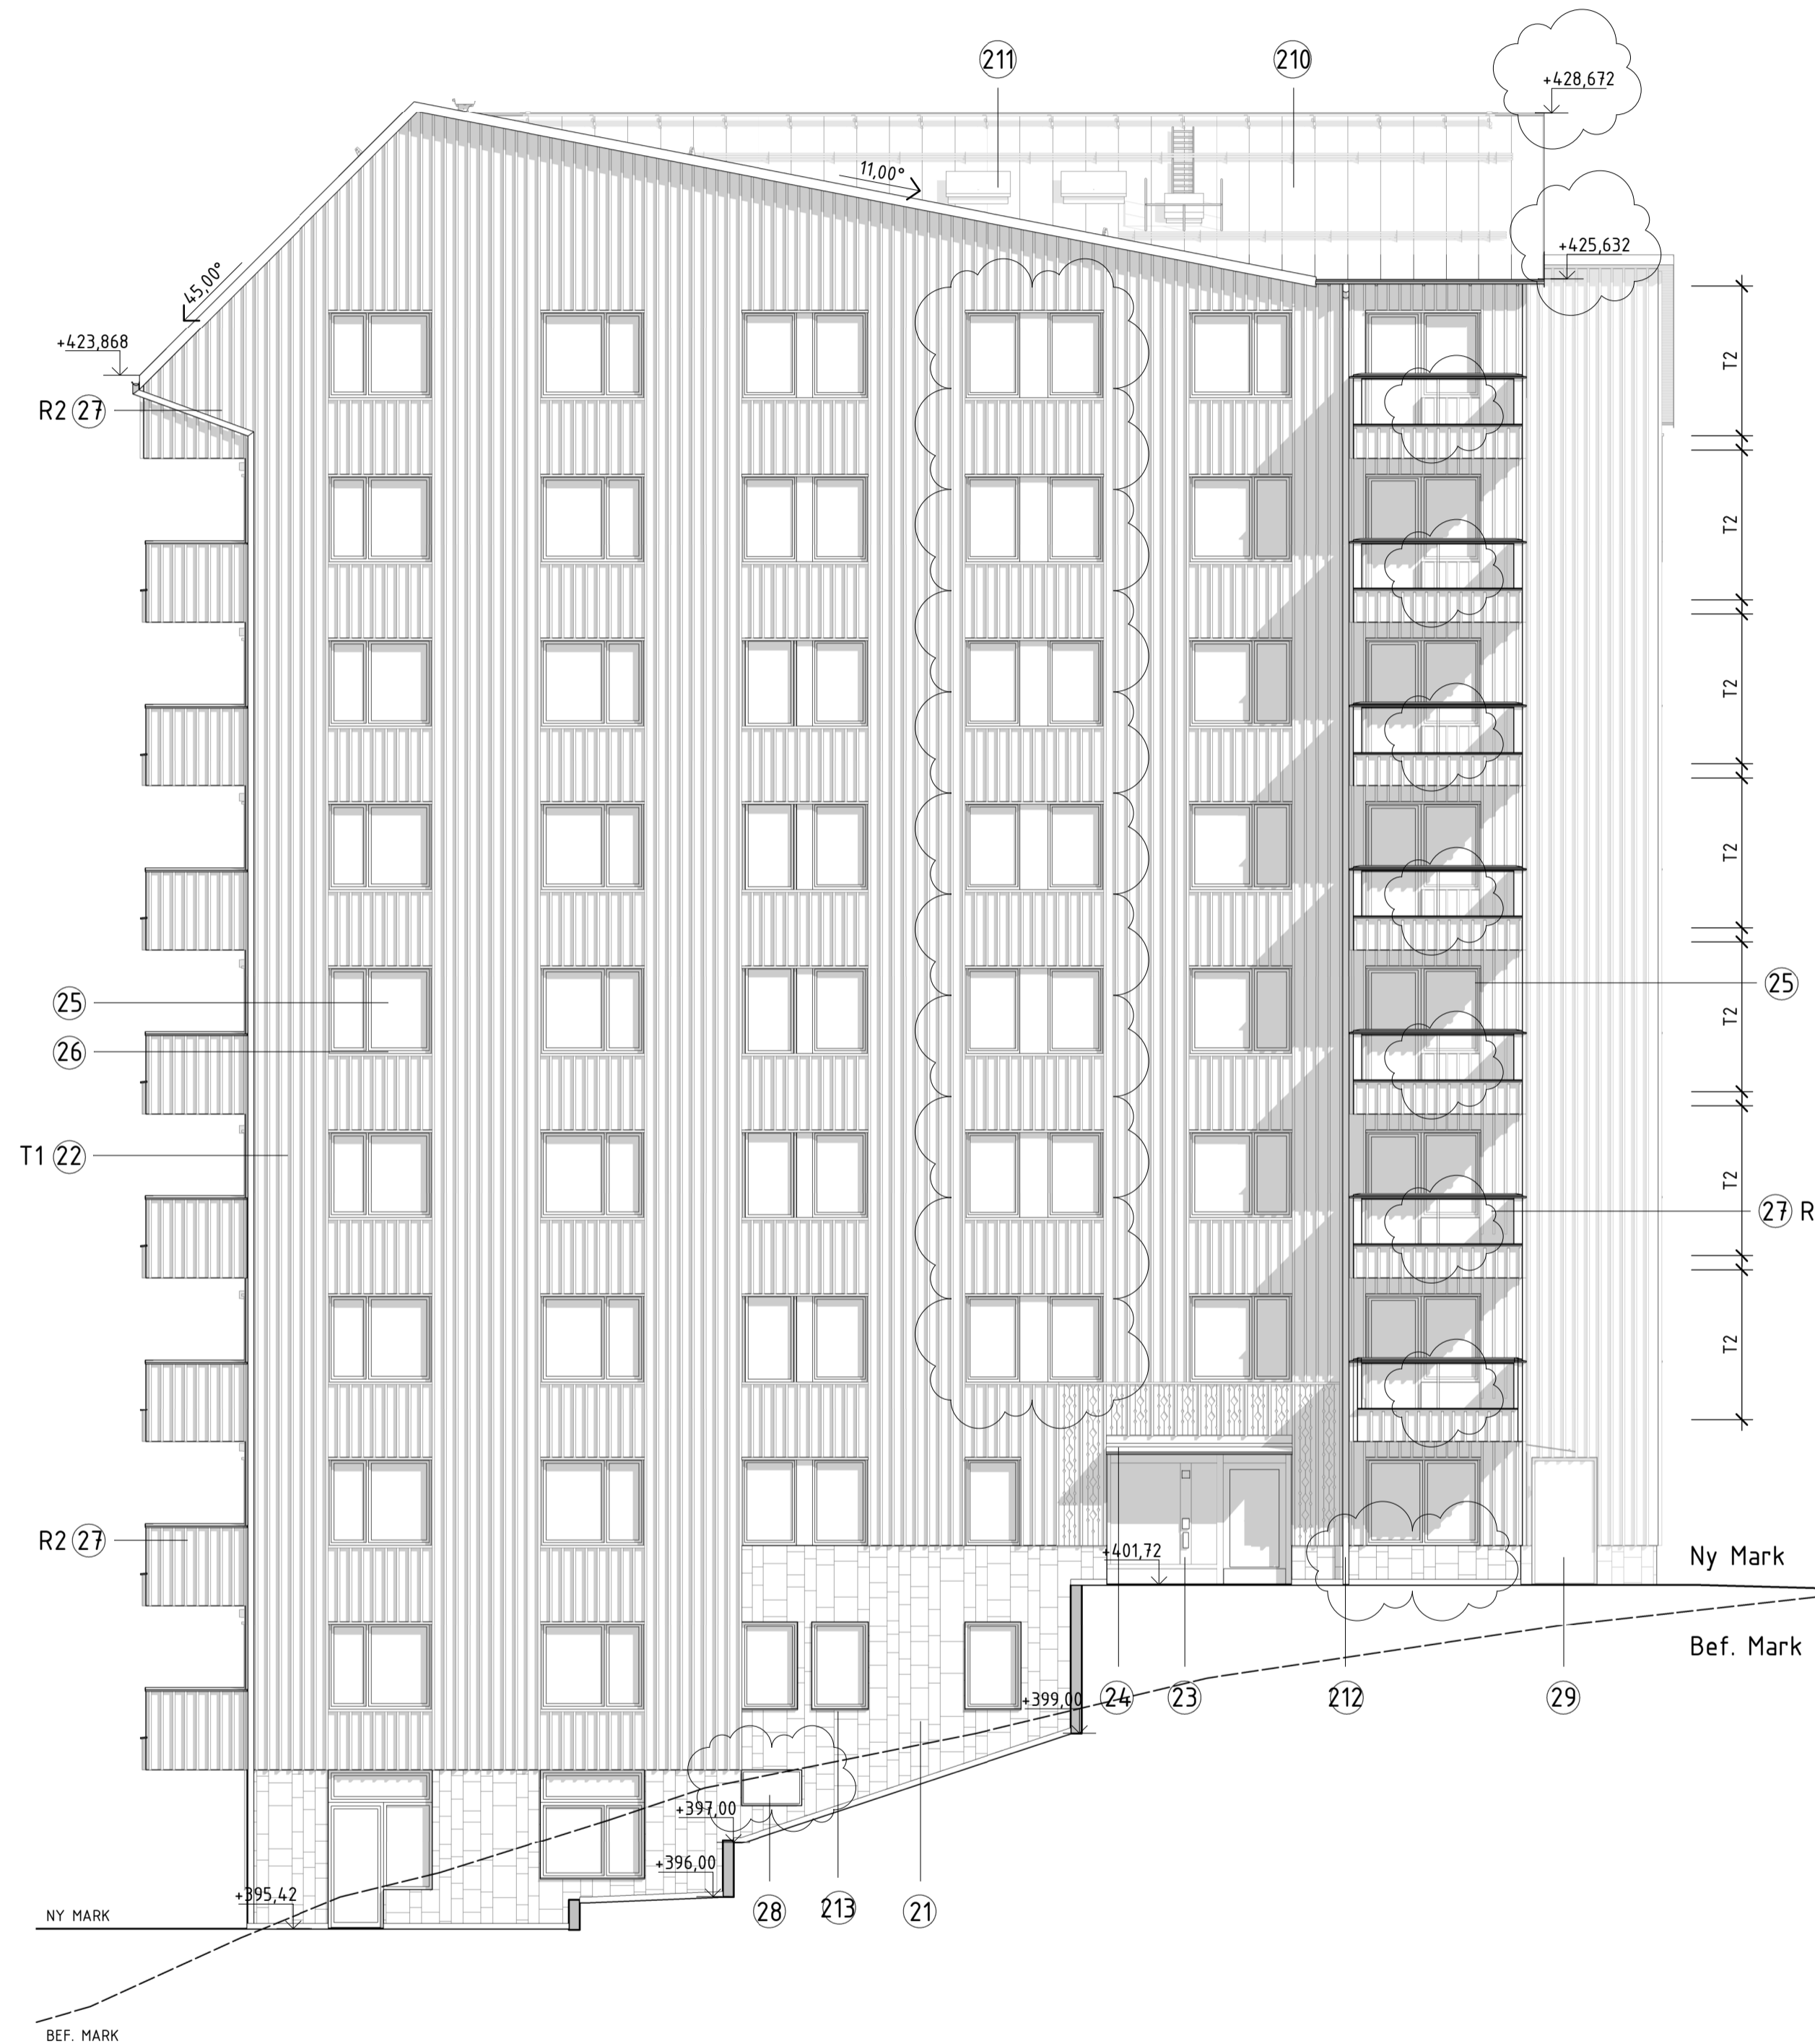


Fasad mot sydost

0 1 2 3 4 5 6 7 8 9 10m

SKALA 1:100

A	PM 1 BL	2023-02-01	FrGu
BET	ANT	ANDRINGEN AVSER	DATUM SIGN

BYGGLOVSHANDLING

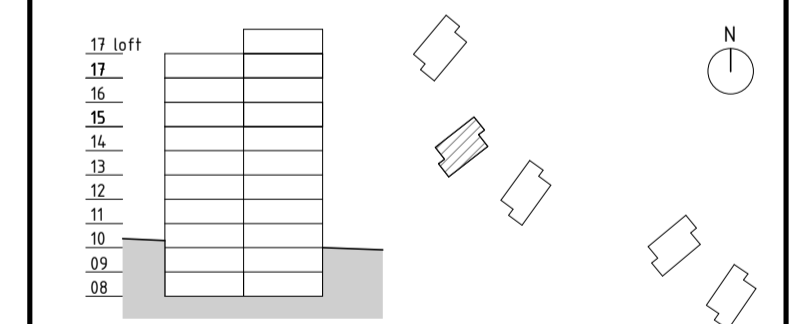

ARVET

Brolägdan Hus 2

<input checked="" type="checkbox"/>	A	AIX Arkitekter	tel. 08-690 29 00
<input type="checkbox"/>	K	Rambell	tel. 010 615 60 00
<input type="checkbox"/>	TE	Grönbo	tel. 0918-54 20 30
<input type="checkbox"/>	L	Funkia	tel. 08-669 39 06
<input type="checkbox"/>	M	Arctan	tel. 063-51 52 10

UPPRÅG NR	RITAD/KONSTR AV	HANDLAGARE
SB1508-01-08	MÖrr	Martin Orrskog
DATUM	ANSVARIG	
2022-12-09	Frida Gustafson	

Nybyggnad Bostadshus
Hus 2, Fasader sydväst, sydost

SKALA	NUMMER	BET
A1 1:100	A-40-3-201	A
A3 1:200		