


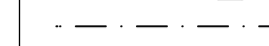
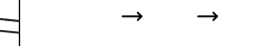
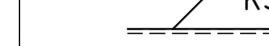
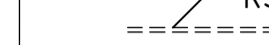
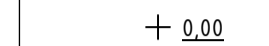

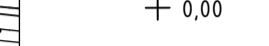

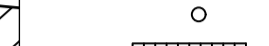
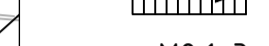
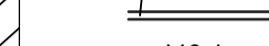
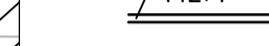

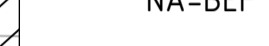

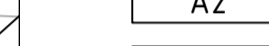
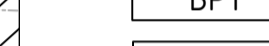
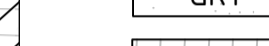
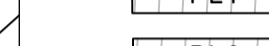
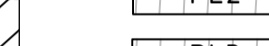
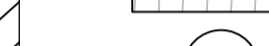


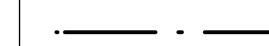


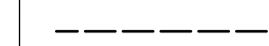



FÖRKLARINGAR


-  KONNEKTIONSLINJE
-  FÖRESLAGEN FASTIGHETSGRÄNS
-  BYGGNAD MED ENTRÉPILAR, ILLUSTRATIVT
-  BALKONG
-  LÅGLINJE AVRINNING
-  KANTSTÖD AV GRANIT
-  KANTSTÖD AV GRANIT, FÖRSÄNKAT
-  + 0.00 MARKHÖJD, BEFINTLIG
-  + 0.00 MARKHÖJD ENL. TRAFIK
-  + 0.00 MARKHÖJD
-  NIVÅKURVA, NY
-  KUPOLSIL
-  TRAPPA
-  M2:1-3 BETONGMUR, PLATSGJUTEN
-  M2:4 NATURSTENSMUR
-  A-BEF ASFALT, BEFINTLIG
-  NA-BEF NATURMARK, BEFINTLIG
-  A1 ASFALT, KÖRYTA
-  A2 ASFALT, GÅNGTYA
-  BP1 BETONGPLATTOR
-  GR1 GRÄSYTA, ÄNG
-  PL1 PLANTERINGSYTA, BUSKAR
-  PL2 PLANTERINGSYTA, KLÄTTERVÄXTER
-  PL3 PLANTERINGSYTA, PERENNER
-  + TRÄD MED TRÄDGRÖP
-  • TRÄD, DETALJMÄTT
-  R1 RÄCKE
-  ST1 STAKET
-  BELYSNINGSSTOLPE
-  BELYSNINGSPOLLARE
-  BELYSNINGSSTOLPE, BEFINTLIG

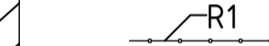FÖRESKRIFTER


ALLA MÅTT I METER OM INGET ANNAT ANGES.  
HÖJDSYSTEM RH2000  
KOORDINATSYSTEM SWEREF 99 1415

HÄNVISNINGAR

SE HANDLINGSFÖRTECKNING FÖR ÖVRIGA HANDLINGAR.

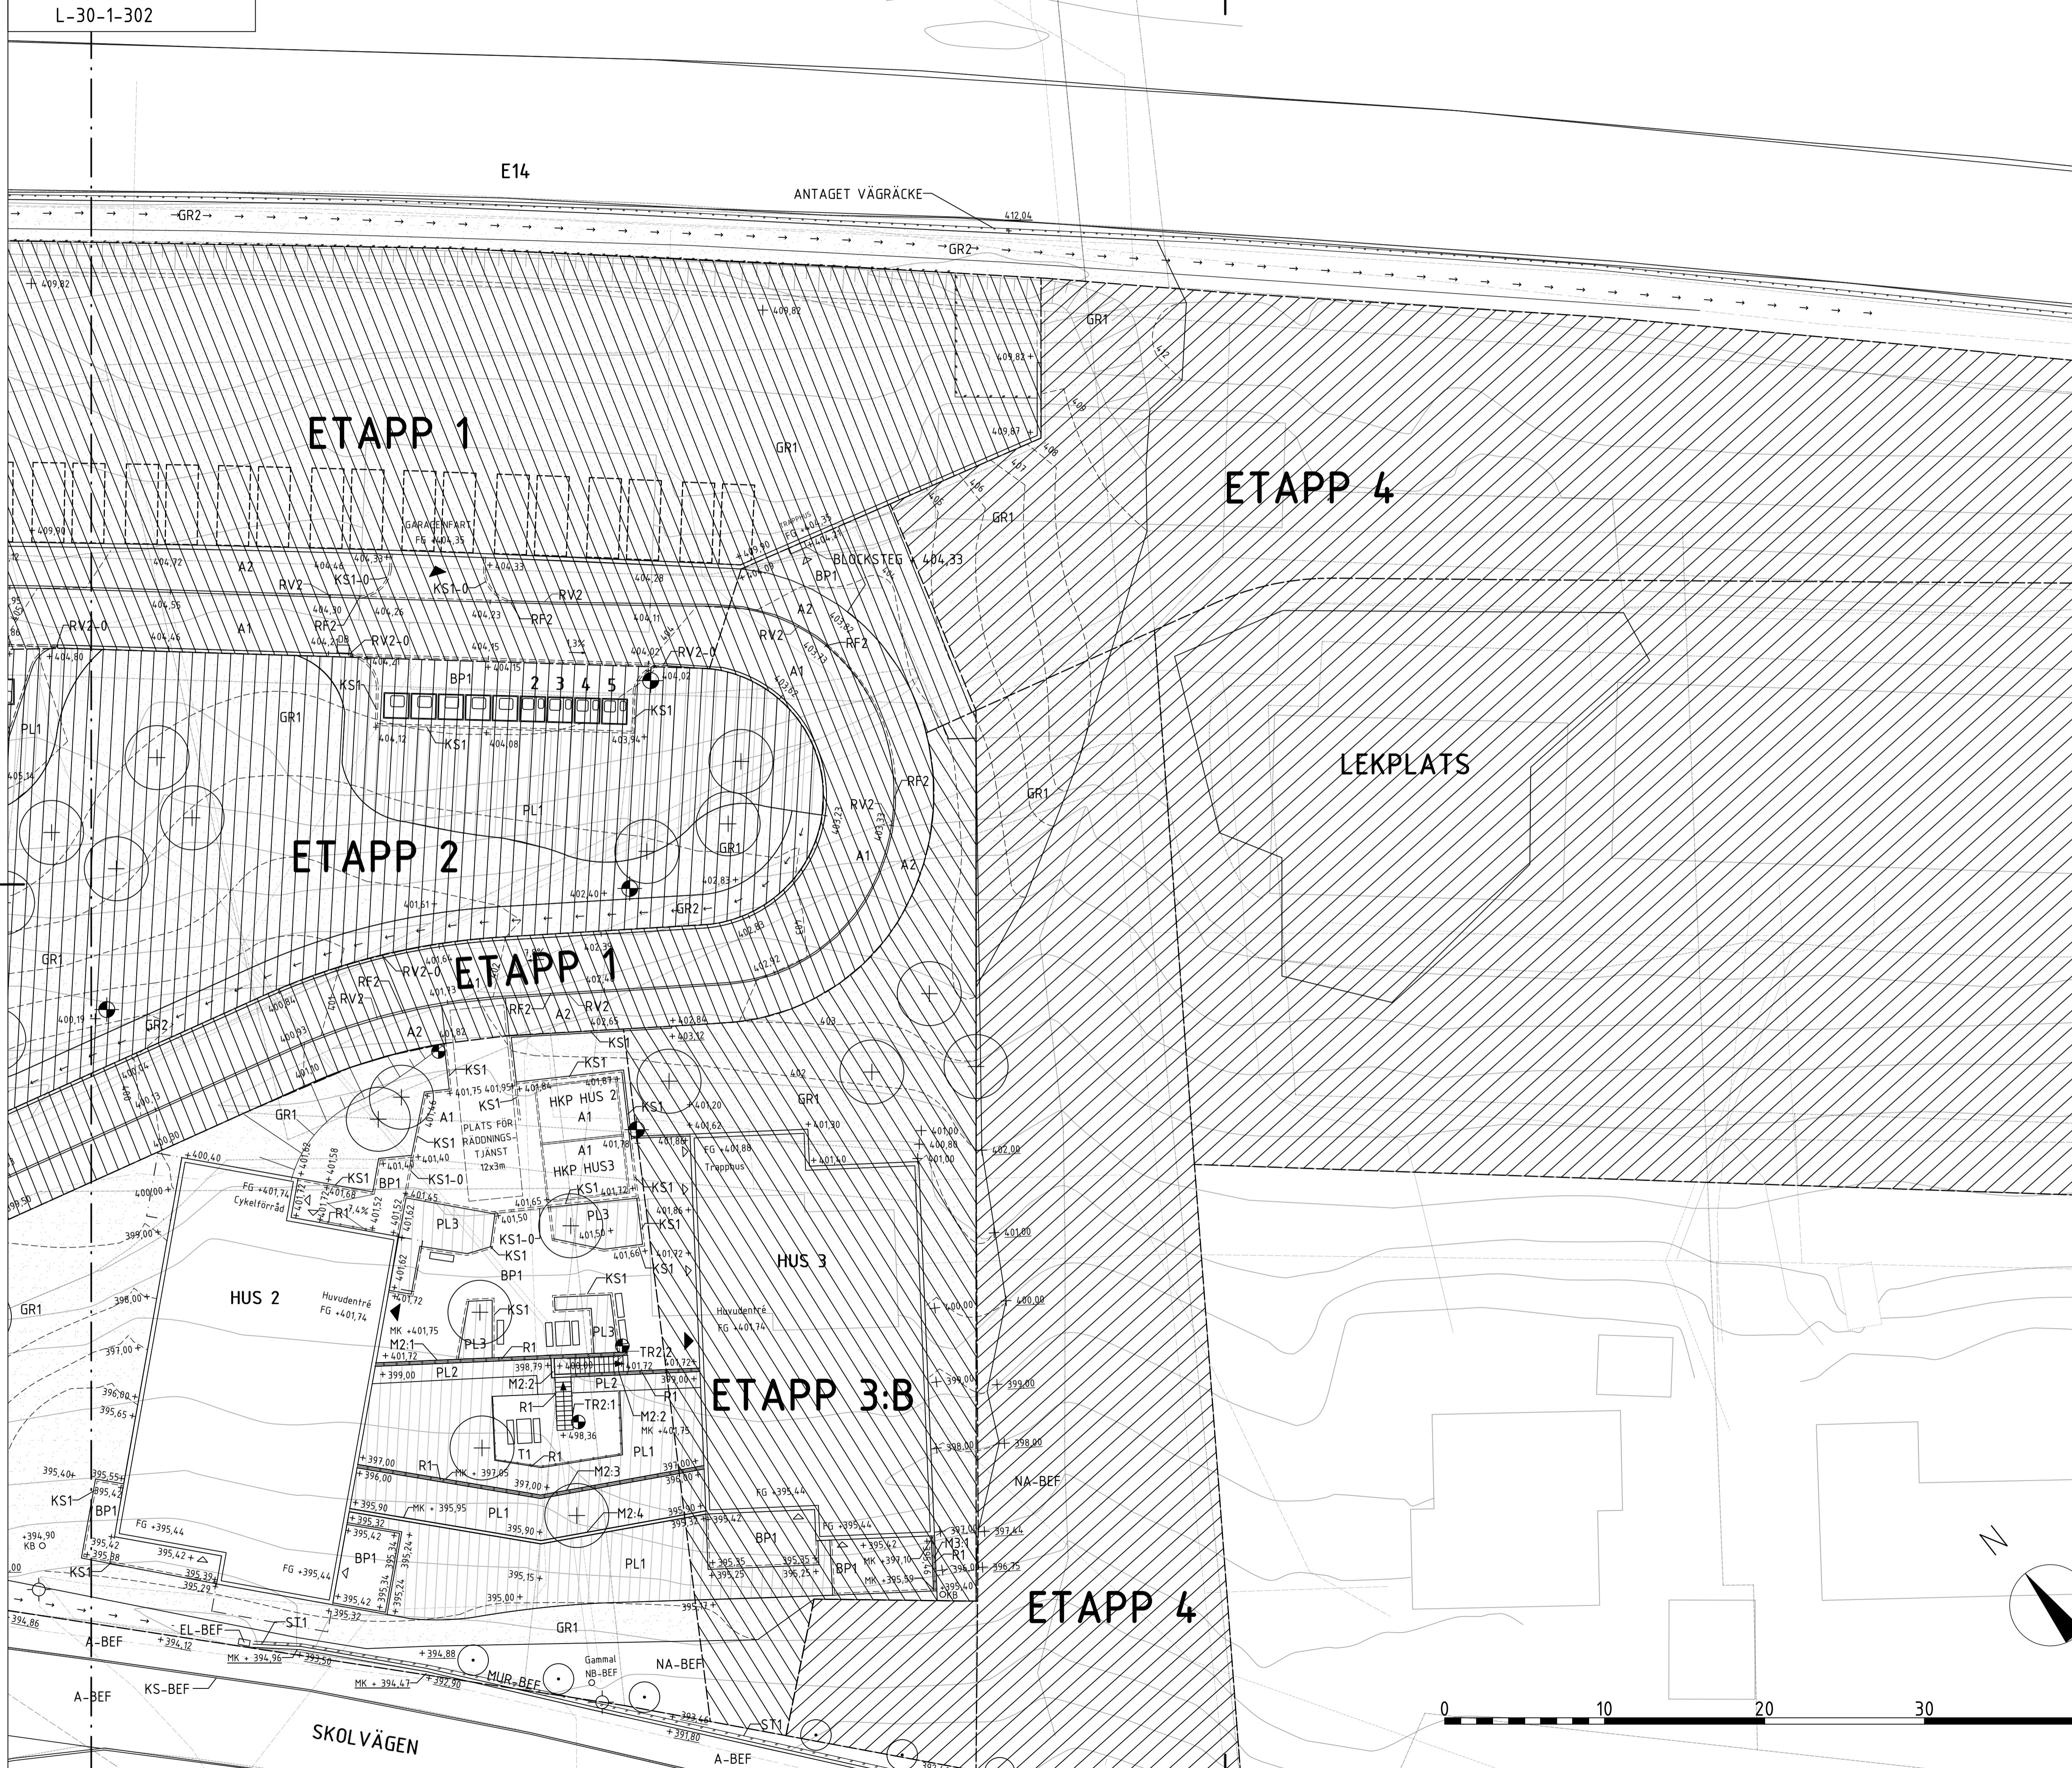

BET	ANT	ÄNDRINGEN AVSER	SIGN	DATUM

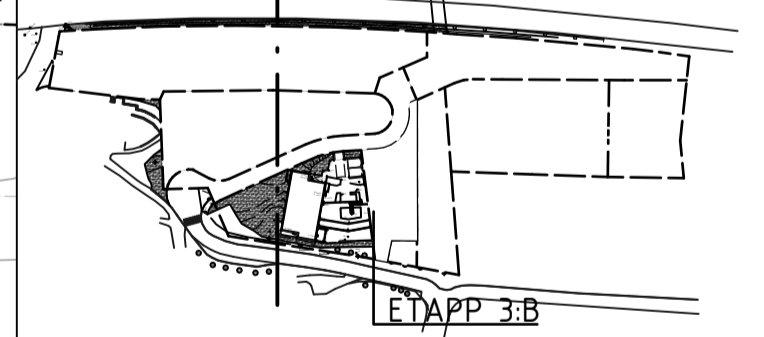

# ARVET

## BYGGLOVSHANDLING

A	AIX Arkitekter AB	tel: 08-650 29 00
K	Ramböll	tel: 010-615 60 00
V	Ramböll	tel: 010-615 60 00
E	Ramböll	tel: 010-615 60 00
M	Arctan	tel: 063-51 52 10
○	Funkia	tel: 08-669 39 06

UPPDRAG NR	RITAD/KONSTR AV	HANDLAGGARE
2022033	E.K	E. KARLSSON
DATUM	ANSVARG	
2023-02-01	JOHAN KRIKSTRÖM	

SITUATIONSPLAN  
ETAPP 3:A  
DEL 2

SKALA (AI-FORMAT)	NUMMER	BET
1:200	L-30-1-302	

