

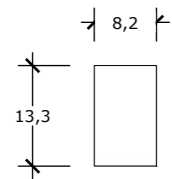


SITUATIONSPLAN


BONINGSHUS

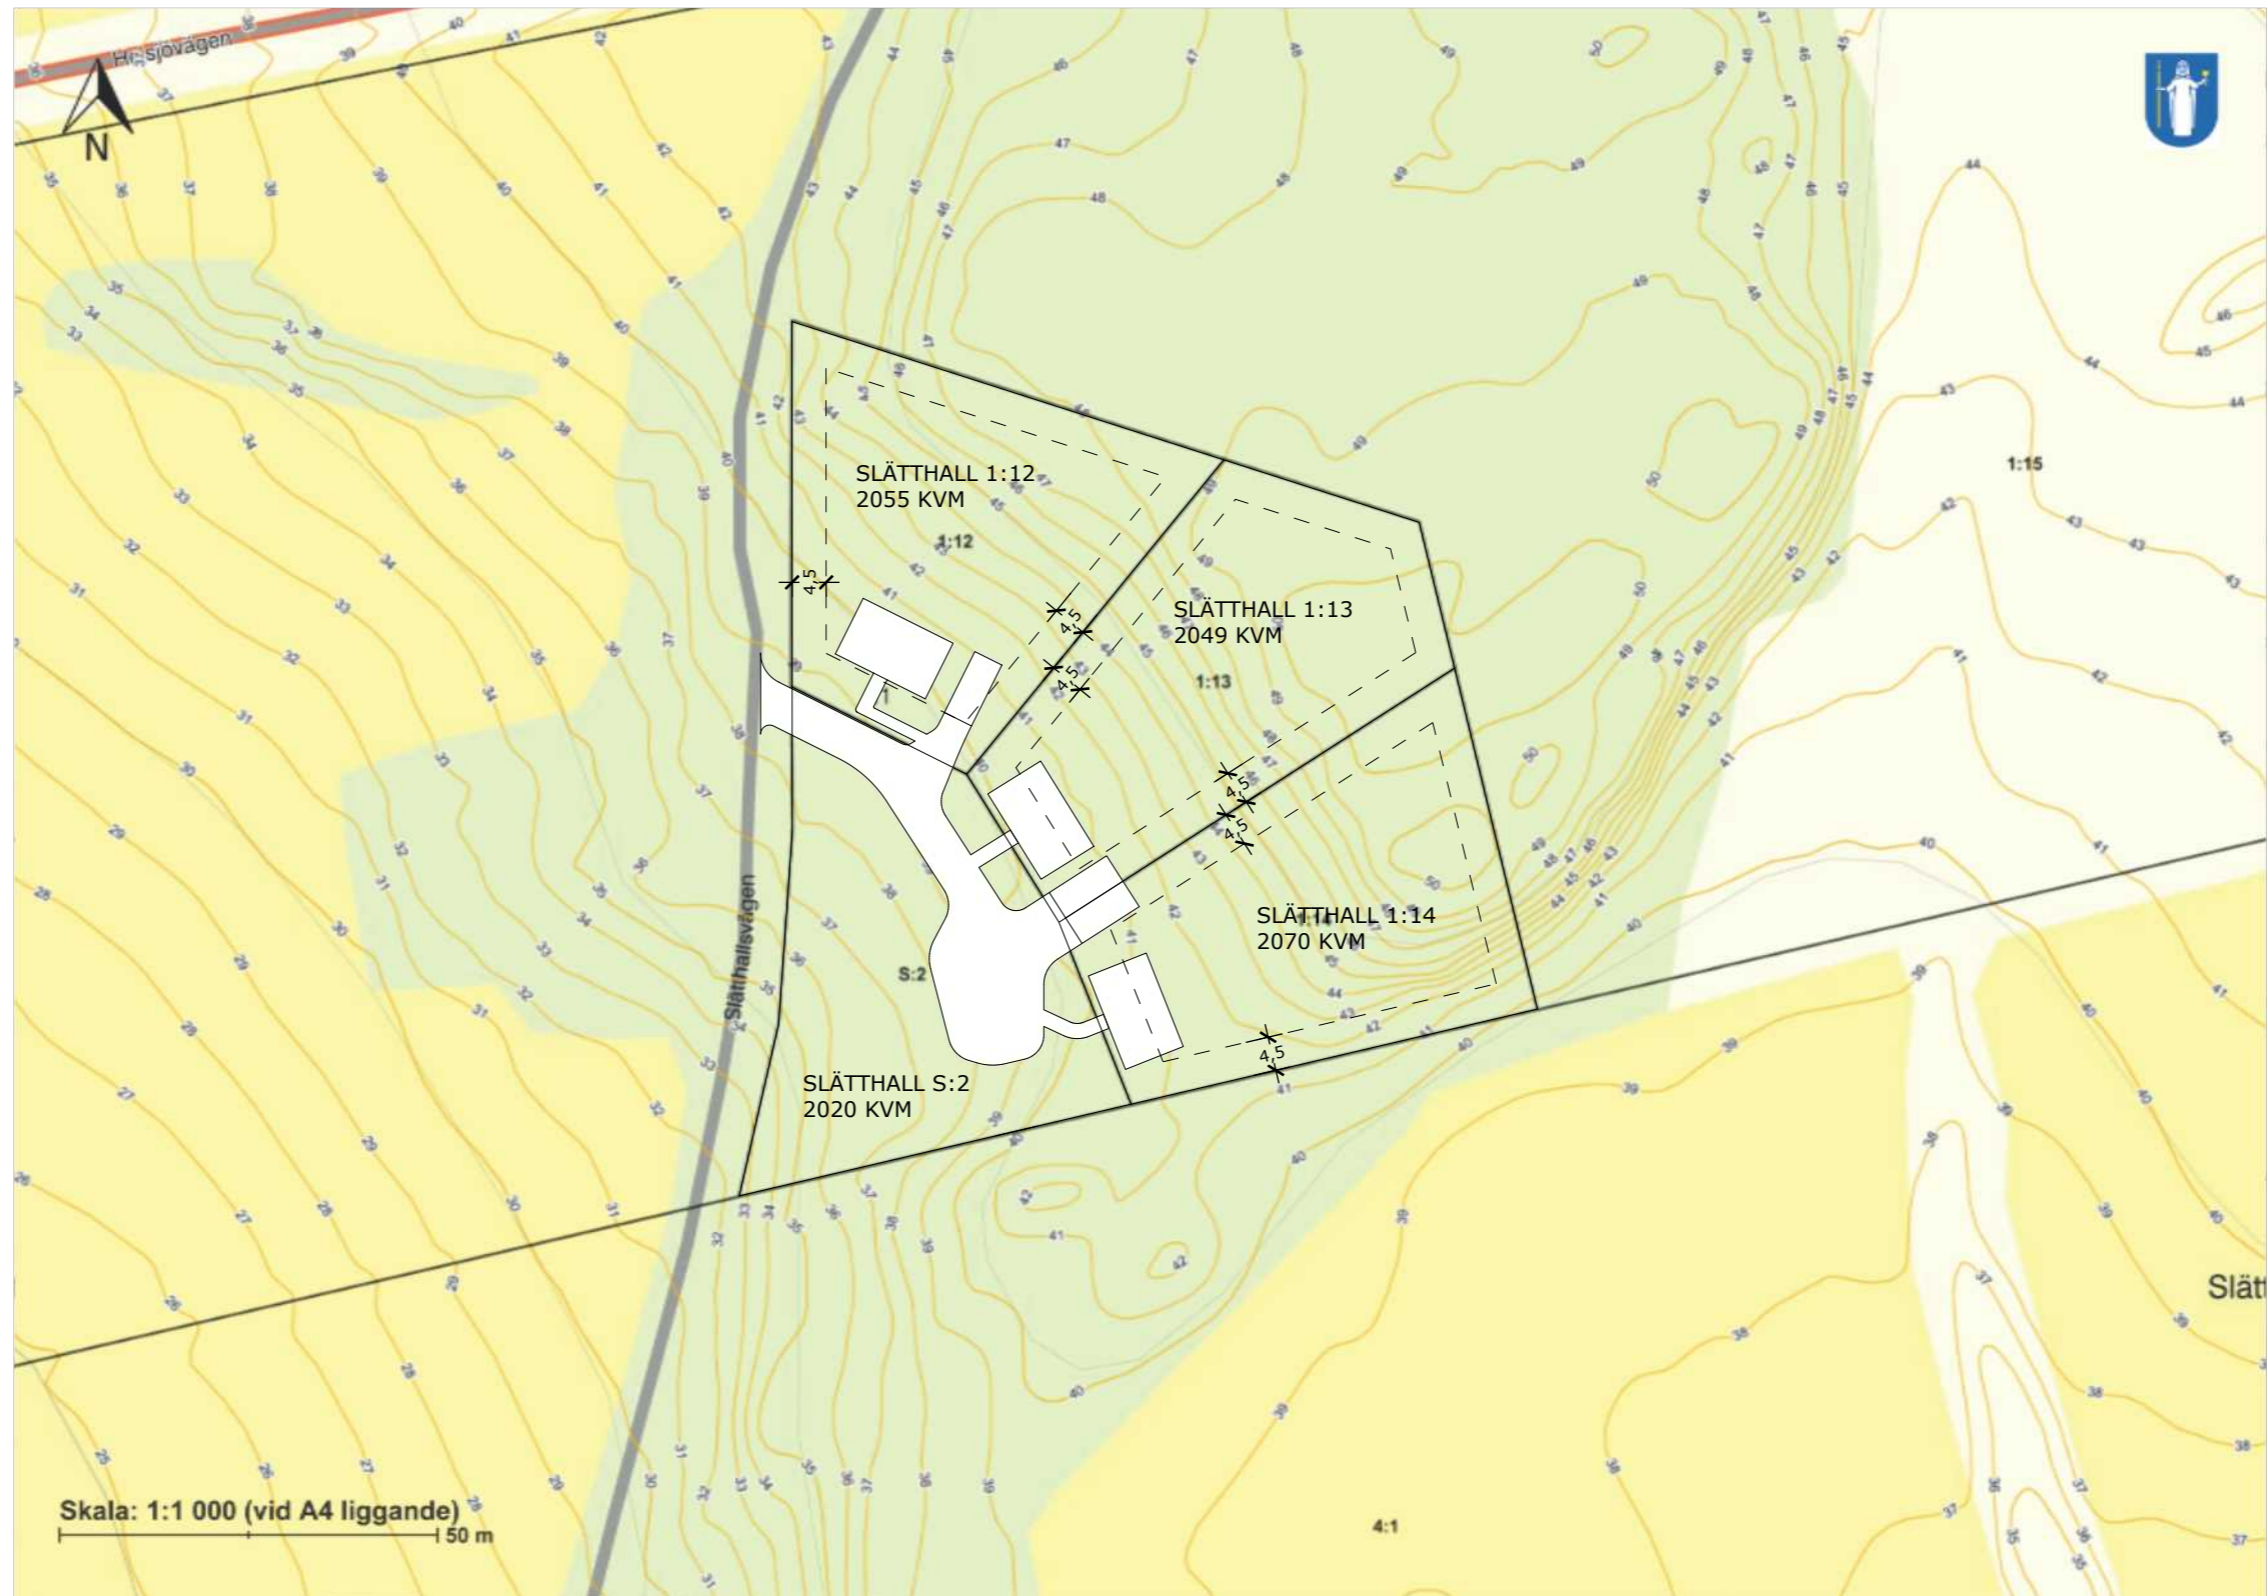

GARAGE

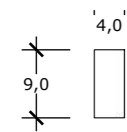

Skala 1:400

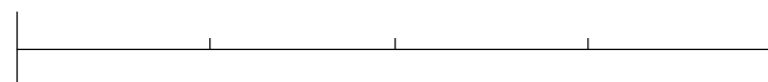

FÖRHANDBESKED

Tre villor

Fastighetsbeteckning: SLÄTTHALL 1:12, 1:13, 1:14

Fastighetsägare: ...

Ritningsnummer: 5020 111 -4

Ritningsdatum: 2022-03-22

Senaste ändring: 2022-06-30

Jonas Wallmander
Telefon: 0705-089 436

Email: jonas.wallmander@ais-konsult.se

001100
AiS
KONSULT