


ANTAGEN 1991-01-28

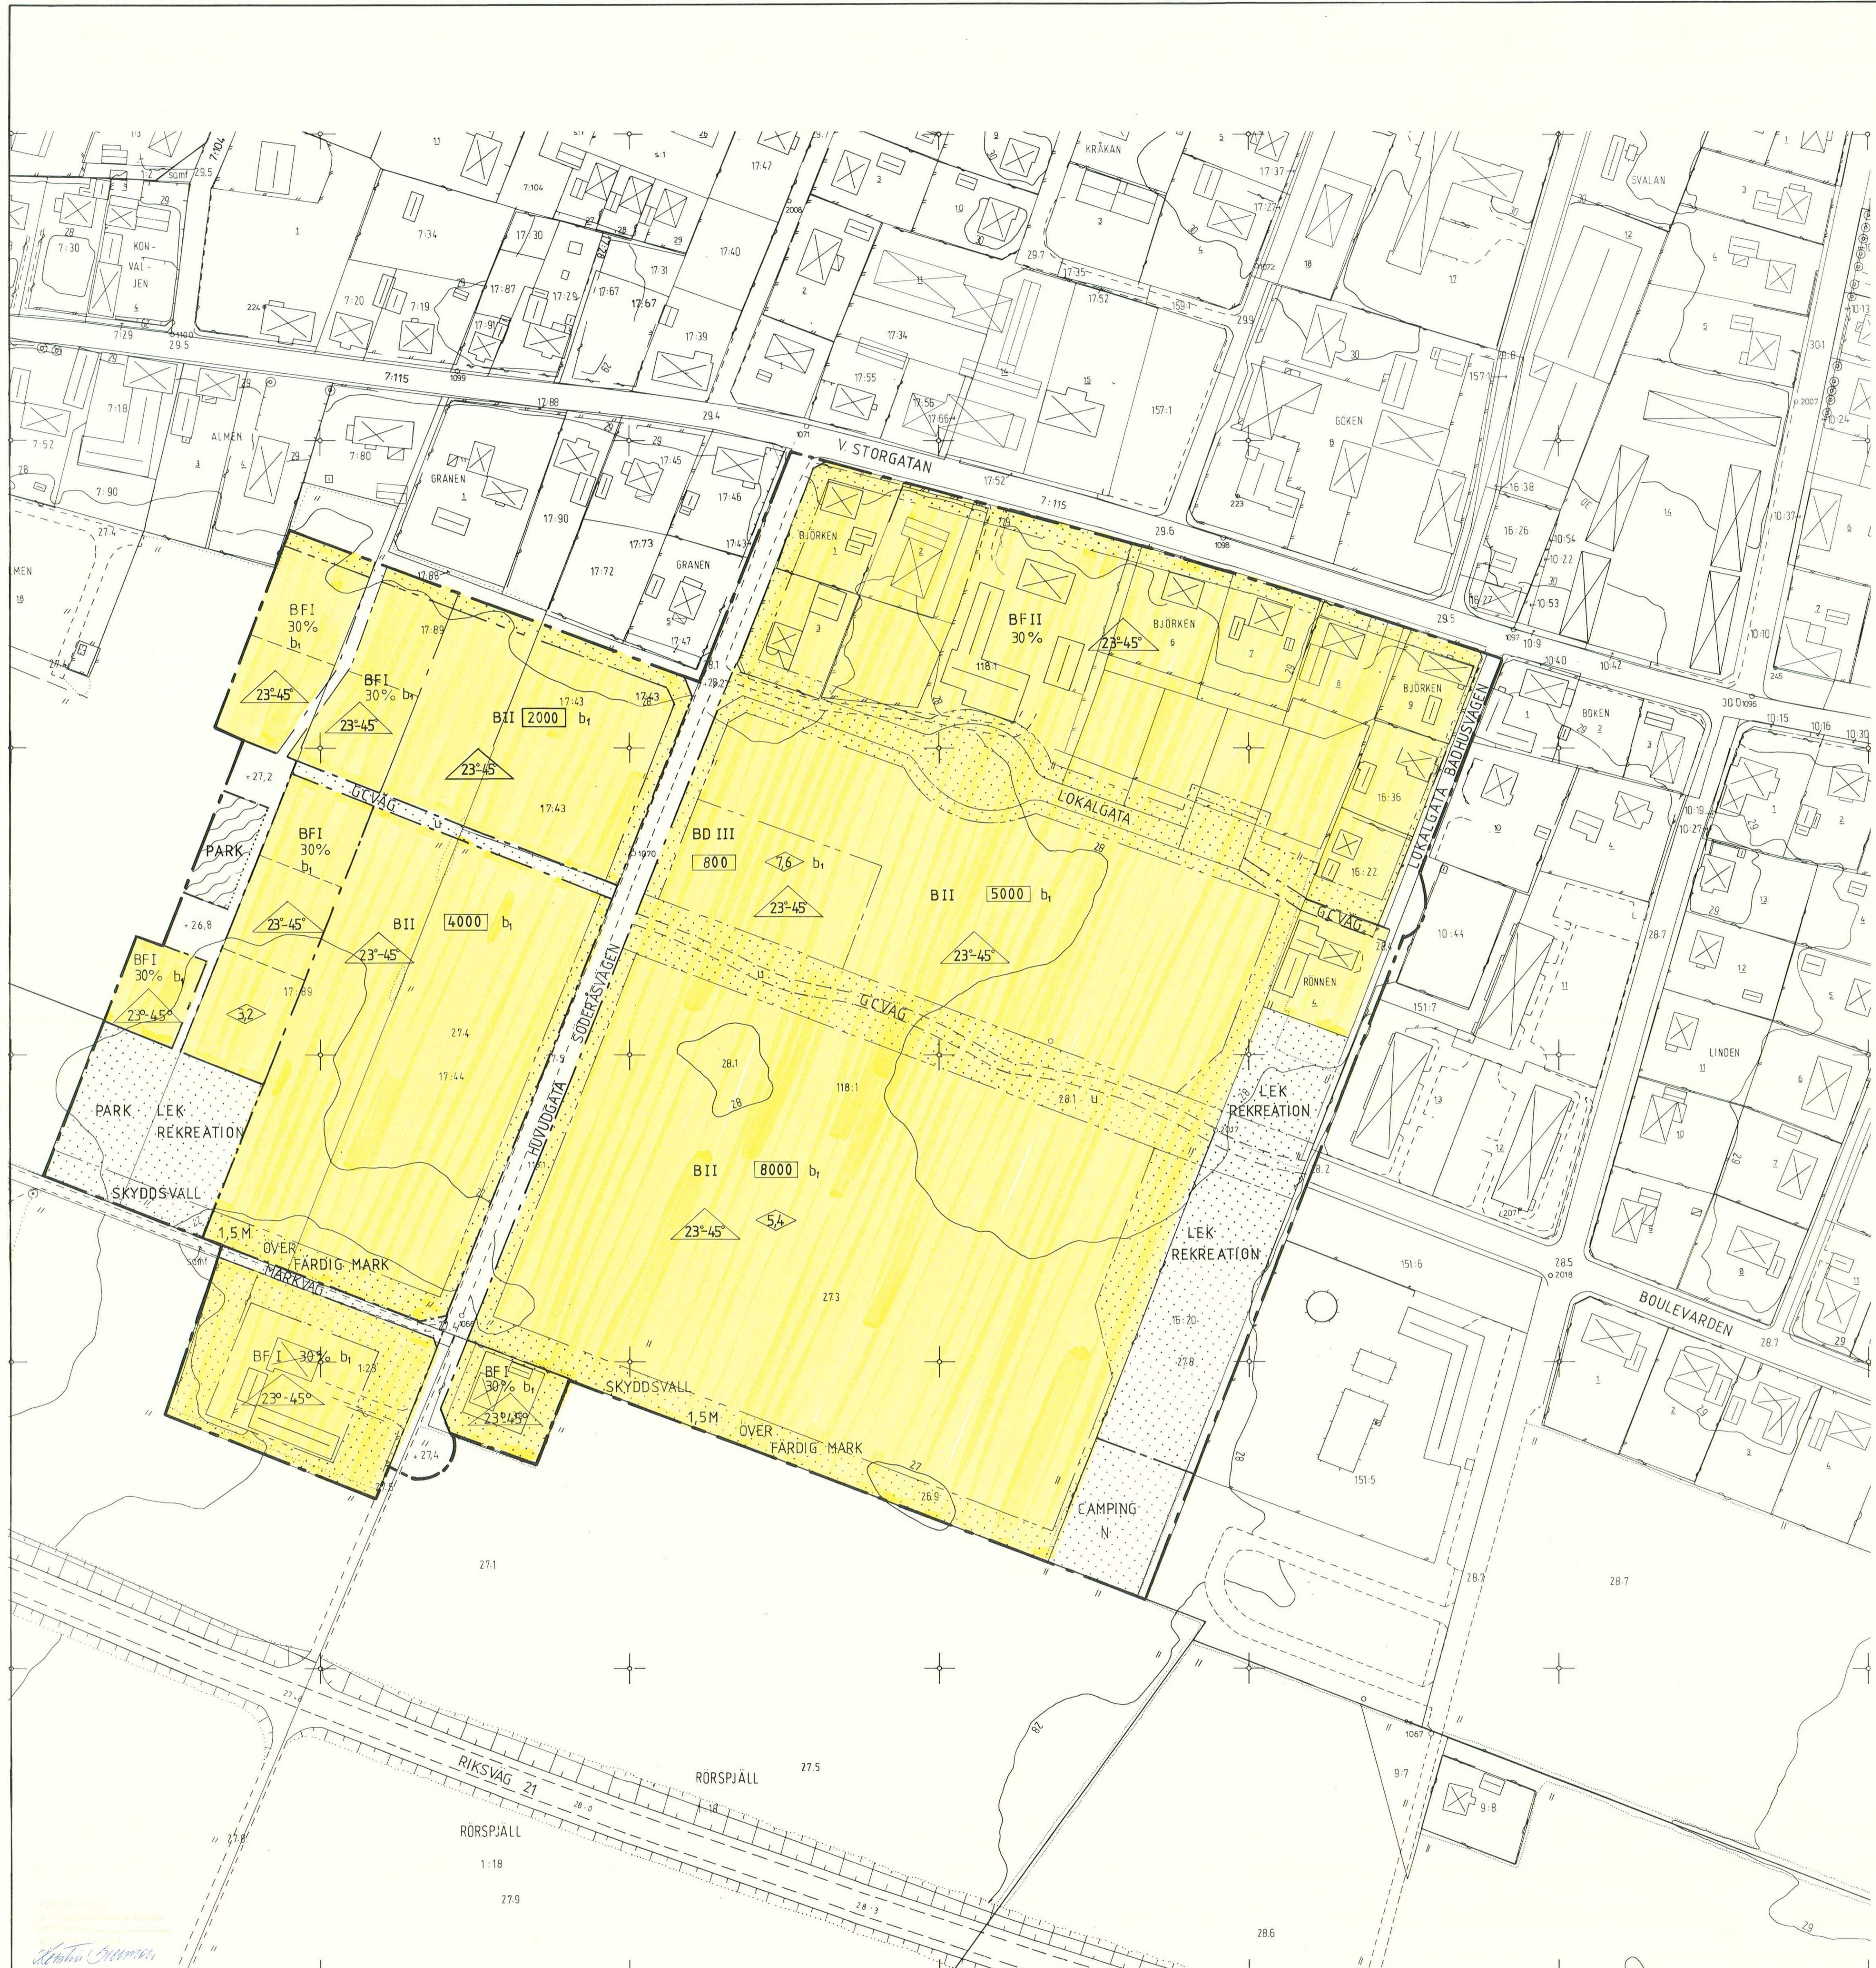

PLANBESTÄMMELSER

Följande gäller inom de områden som har nedanstående beteckningar. Där beteckning saknas gäller bestämmelsen inom hela området.

GRÄNSBETECKNINGAR

- Gräns för planområdet
- Användningsgräns
- Egenskapsgräns

ANVÄNDNING AV ALLMÄN PLATS

- HUVUDGATA Trafik mellan områden
- LOKALGATA Lokaltrafik
- GC VÄG Gång-, cykelväg

ANVÄNDNING AV KVARTERSMARK

- B Bostäder
- BD Bostäder med vård
- G Garage
- N Camping

UTFORMNING AV ALLMÄNNA PLATSER

- +0,0 Föreskriven höjd över nollplanet
- vall Bullervall 1,5 m hög anordnas där så erfordras

BEGRÄNSNINGAR AV MARKENS BEBYGGANDE

Marken får inte bebyggas

u Marken skall vara tillgänglig för allmänna underjordiska ledningar

UTFORMNING

- 00% Största byggnadsarea i procent av tomt
- I, II, III Högsta antal våningar
- Byggnadshöjd 3,2,5,4 respektive 7,6 meter
- BF Fritliggande bostadshus
- Tillåten bruttoarea i m²
- Lägsta respektive högsta takhöjd
- Park som anläggs av kommunen
- b₁ Endast källarlösa hus.

GENOMFÖRANDETIDEN FÖR PLANOMRÅDET SLUTAR 1998-12-31

Detaljplan för
SÖDRA DELEN AV KVIDINGE SAMHÄLLE
ÅSTORPS KOMMUN, KRISTIANSTADS LÄN


Upprättat 1990-08-15

Johan Mogensen
Johan Mogensen
stadsarkitekt

Kerstin Svensson
Kerstin Svensson
handläggare

Detaljplanen
godkänd av BN 1990-11-19 § 147
antagen av KF 1991-01-28 § 2
laga kraft 1991-02-25

SÖDRA DELEN AV KVIDINGE SAMHÄLLE

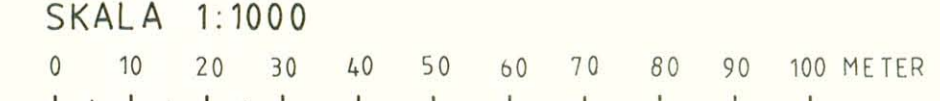

1991-02-25