
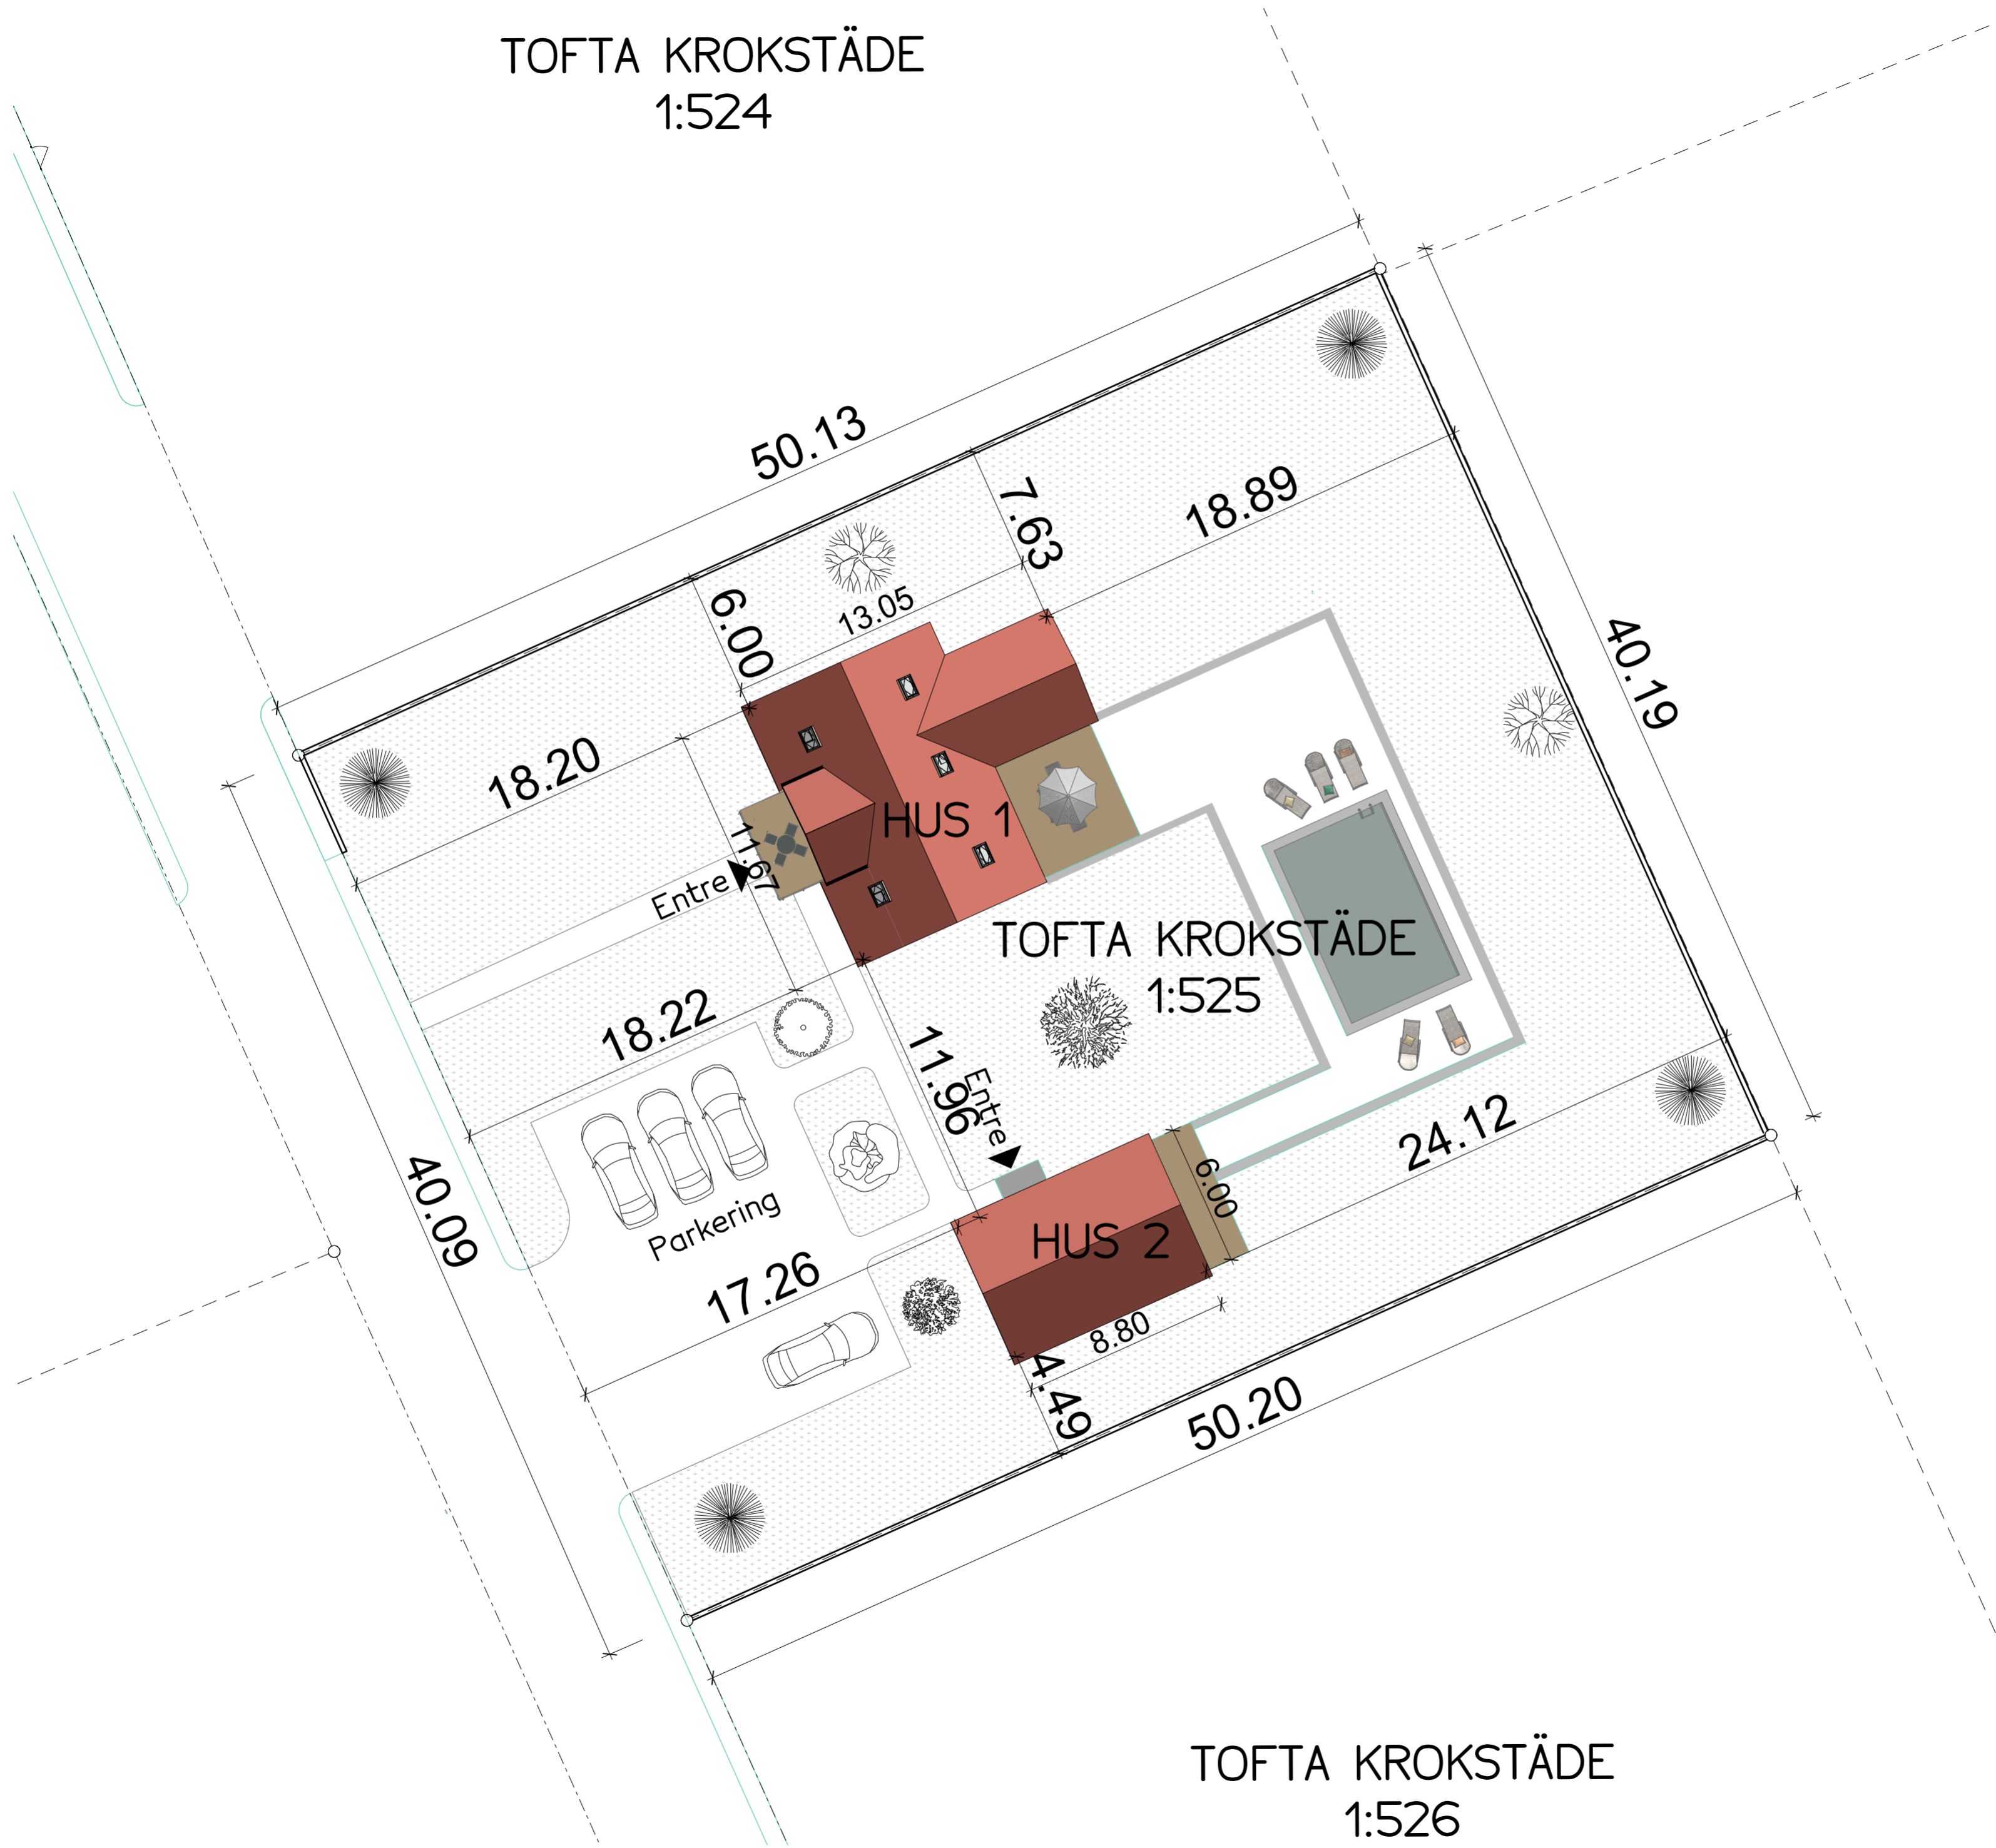


TOFTA KROKSTÄDE
1:524

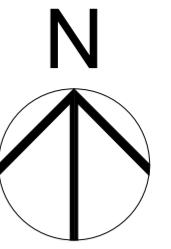

TOFTA KROKSTÄDE
1:525

TOFTA KROKSTÄDE
1:526

REG	ANT	REGISTRERINGEN AVSER	SIGN	DATUM
BYGGHANDLING				
A		RELATIONSRIKA AB		
HANDLÄGGARE	QK	KONTROLLPÅSIFTER	www.relationsrika.com Tel.: 070-4340919	
DATUM	2020-03-09			
TOFTA KROKSTÄDE 1:525, GOTLAND				
HUS 1 & 2 Situationsplan				
SKALA	A2-1:200	RITNINGNUMMER	A-01.1-003	REV.