
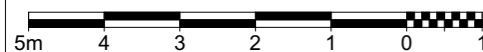


FÖRKLARINGAR

1. Vit putsad fasad
– Fönster, fönsterfoder utvändig kulör: Grå
2. Takpanna Polar
Kulör: Matt Tegelröd – NCS S3050-Y60R

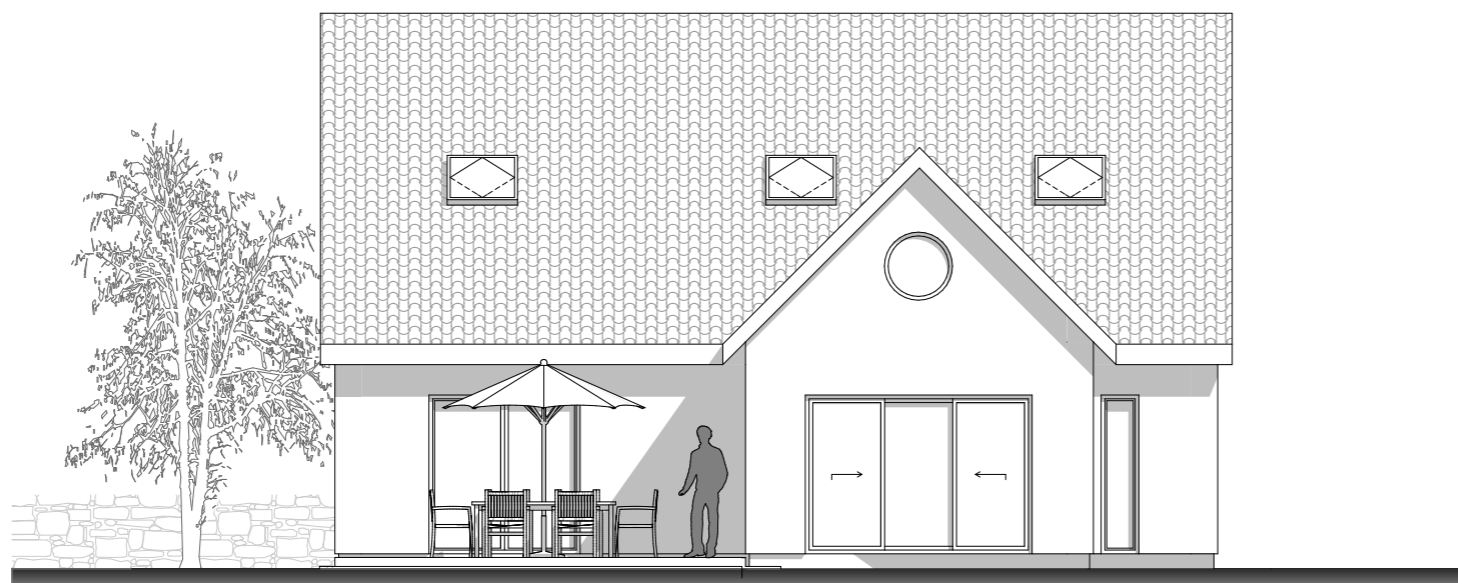

| | | | | |
|-----|-----|----------------------|------|-------|
| REG | ANT | REGISTRERINGEN AVSER | SIGN | DATUM |
|-----|-----|----------------------|------|-------|

BYGGHANDLING

| | | |
|-------------------------------------|---|------------------|
| <input checked="" type="checkbox"/> | A | RELATIONSRIKA AB |
|-------------------------------------|---|------------------|

| | | | |
|-------------|------------|-----------------------|--|
| HANDLÄGGARE | QK | KONTROLLPÅSERTER | |
| DATUM | 2020-03-09 | www.relationsrika.com | |
| | | Tel: 070-4340919 | |

TOFTA KROKSTÄDE 1:525, GOTLAND

| | | |
|----------|----------------|------|
| FASADER | | |
| SKALA | RITNINGSNAMNEN | REV. |
| A3-1:100 | A-40.3-100 | |