

BETECKNINGAR, FÖRESLAGNA ATT FASTSTÄLLAS

- LINJE 3 m UTANFÖR STADSPLANEGRÄNSEN
- GRÄNS FÖR ÄNDAMÅL, KVARTERSGRÄNS
- BESTÄMMELSEGRÄNS
- * * * * * GÄLLANDE, UTGÅENDE STADSPLANELINJE
- BÖ** OMRÅDE FÖR BOSTADSÄNDAMÅL I ÖPPET BYGGNADSSÄTT
- Jt** OMRÅDE FÖR TRÄDGÅRDSÄNDAMÅL
- D** OMRÅDE, SOM ICKE FÅR BEBYGGAS
- D** OMRÅDE FÖR LEDNINGAR
- W** VATTENOMRÅDE
- W** ALLMÄN PLATS, GATA RESP. PLANTERING.
- II** VÅNINGSAANTAL
- \diamond HÖGSTA BYGGNADSHÖJD
- + 0,0 FÖRESLAGEN GATUHÖJD
- 1:00 GATULUTNING I PILENS RIKTNING

FÖRSLAG TILL STADSPLAN
FÖR DEL AV
STUVSTA MUNICIPALSAMHÄLLE
KYNÄSOMRÅDET


STOMKARTA UPPRÄTTAD ÅR 1944 AV ING SE. ÖHMAN
3660

SOLNA 1 APRIL 1945

Björkstam
ARKITEKT SAR

Antagen av Stuvsta municipalfullmäktige enl. beslut den 10 juli 1945.

Municipalfullm:s v. ordf.

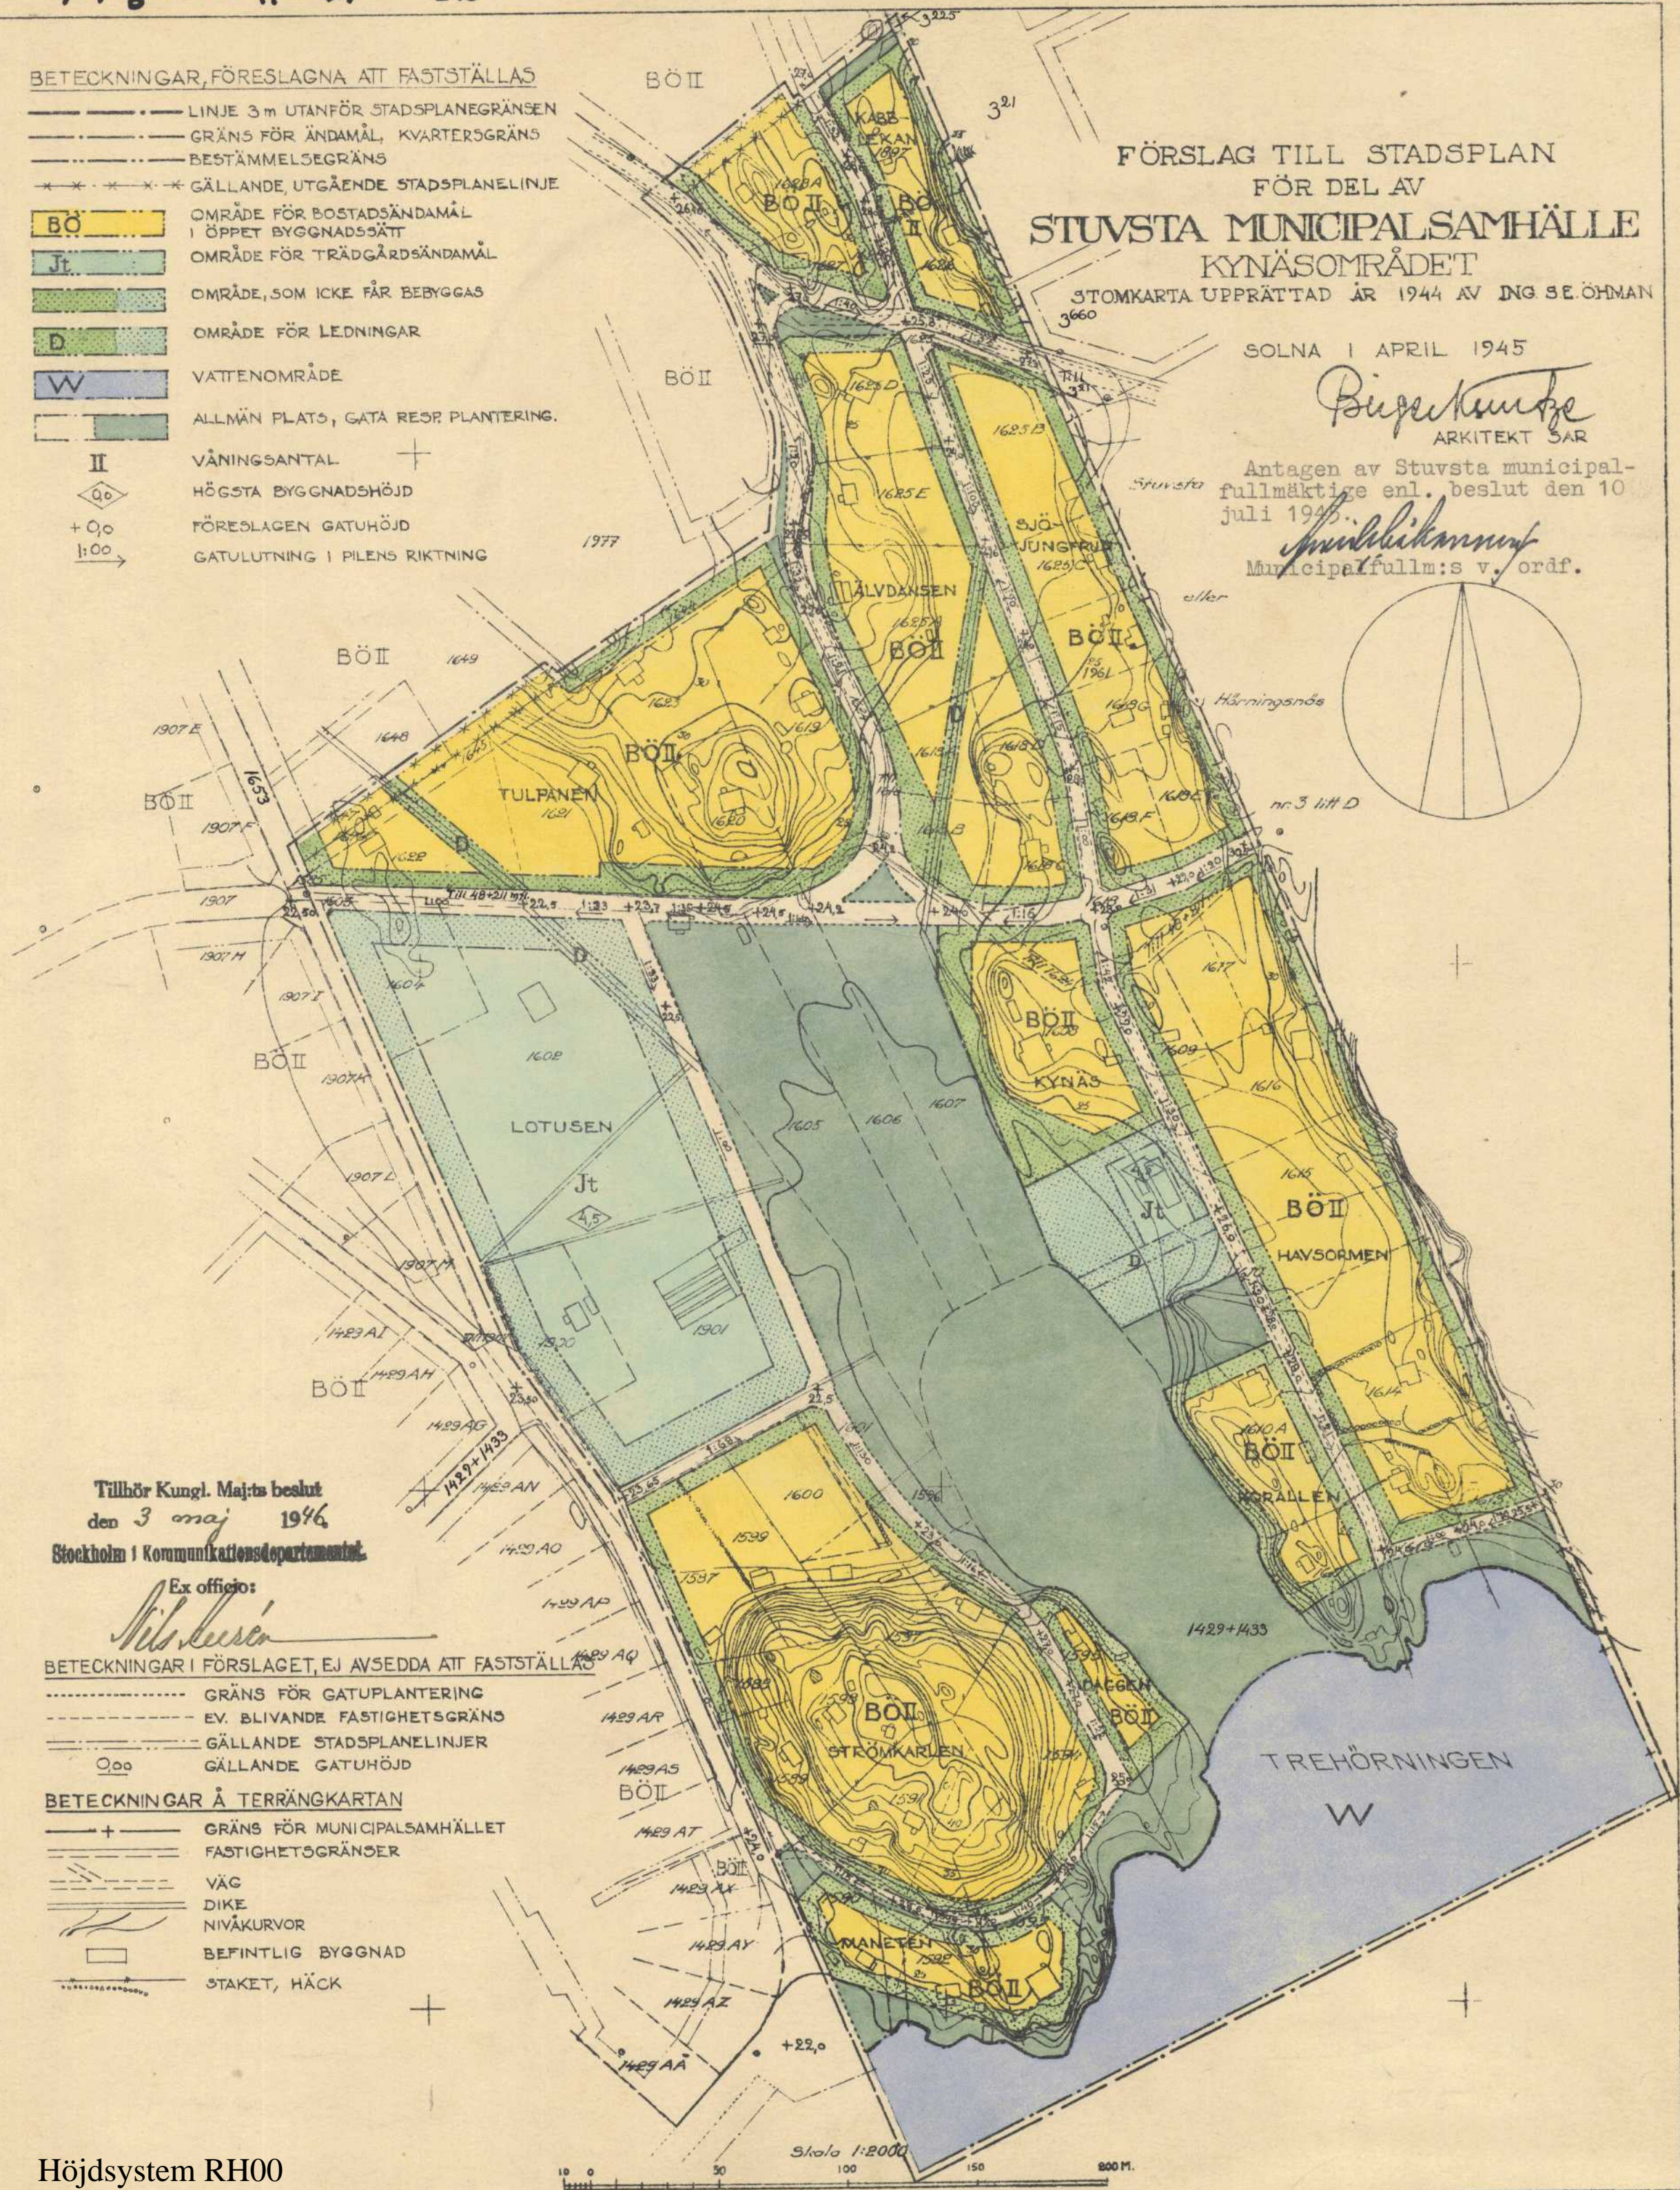

Tillhör Kungl. Maj:ts beslut
den 3 maj 1946

Stockholm i Kommunikationsdepartementet

Ex officio:

M. Sjöström

BETECKNINGAR I FÖRSLAGET, EJ AVSEDDA ATT FASTSTÄLLAS

- GRÄNS FÖR GATUPLANtering
- EV. BLIVANDE FASTIGHETSGRÄNS
- GÄLLANDE STADSPLANELINJER
- GÄLLANDE GATUHÖJD

BETECKNINGAR Å TERRÄNGKARTAN

- GRÄNS FÖR MUNICIPALSAMHÄLLET
- FASTIGHETSGRÄNSER
- VÄG
- DIKE
- NIVÅKURVOR
- BEFINTLIG BYGGNAD
- STAKET, HÄCK

Höjdsystem RH00

Skala 1:2000
0 50 100 150 200 M.