

FÖRKLARINGAR

ALLA MÅTT I mm.
HÖJDSYSTEM RH2000.
PLUSHÖJDER AVSER FÄRDIGA YTOR.

BRANDCELLSGRÄNS E130

BETECKNINGAR

- Dx = INNERDÖRR
- DM = DISKMASKIN
- Fx = FÖNSTER
- FG = FÄRDIGT GOLV
- G = GARDEROB
- HS = HÖGSKÅP
- Vx = INNERVÄGG
- IVBx = BÄRANDE INNERVÄGG
- KH = KAPPHYLLA
- K/F = KYL/FRYS
- SR = STUPRÖR
- ST = STÄDSKÅP
- TP/KM = TVÄTTPELARE/KOMBIMASKIN
- UT = UNDERTAK
- U/M = UGN/MIKRO
- VP = VÄRMEPUMP
- VUK = VATTENUTKASTARE
- YDx = YTTERRÖR
- YVx = YTTERVÄGG

FÖRESKRIFTER

HÄNVISNINGAR

SEKTIONER SE RITNING A-40-2-101
FASADER SE RITNING A-40-3-101
DETALJER SE A-42-6-101 - A-42-6-103

C	A-PM1	2023-03-24	SBN
B	A-KFU2	2023-02-07	AG
A	A-KFU1	2022-11-30	SBN
BET	ANDRINGEN AVSER	DATUM	SIGN

BYGGHANDLING

YTTERHALLEN 3:30, ÅRE
KOMMUN
NYBYGGNAD BOSTÄDER

BearPeak

ETT FJÄLLNÄRA LIV


<input checked="" type="checkbox"/>	A	Murman Arkitekter AB	tel. 08-462 14 50
<input type="checkbox"/>	K	Åre Byggprojektering	tel. 070-516 55 85
<input type="checkbox"/>	VE	MA Fastighetsteknik	tel. 070-717 57 21
<input type="checkbox"/>	VS	Nemkon	tel. 063-18 13 25
<input type="checkbox"/>	E	Åre Elinstallationer	tel. 0647-66 55 90
<input type="checkbox"/>	M	Arctan	tel. 063-51 52 10

UPPDRAG NR	RITADKONSTR. AV	HANDLAGGARE
2021068	SBN, AG	ERIK HOVLIN
DATUM	ANSVARIG	
2022-09-02	HANS MURMAN	

PLAN ÖVERVÅNING

SKALA	NUMMER	BET
A1 1:50	A-40-1-120	C
A3 1:100		

PLAN ÖVERVÅNING (TILLVAL)

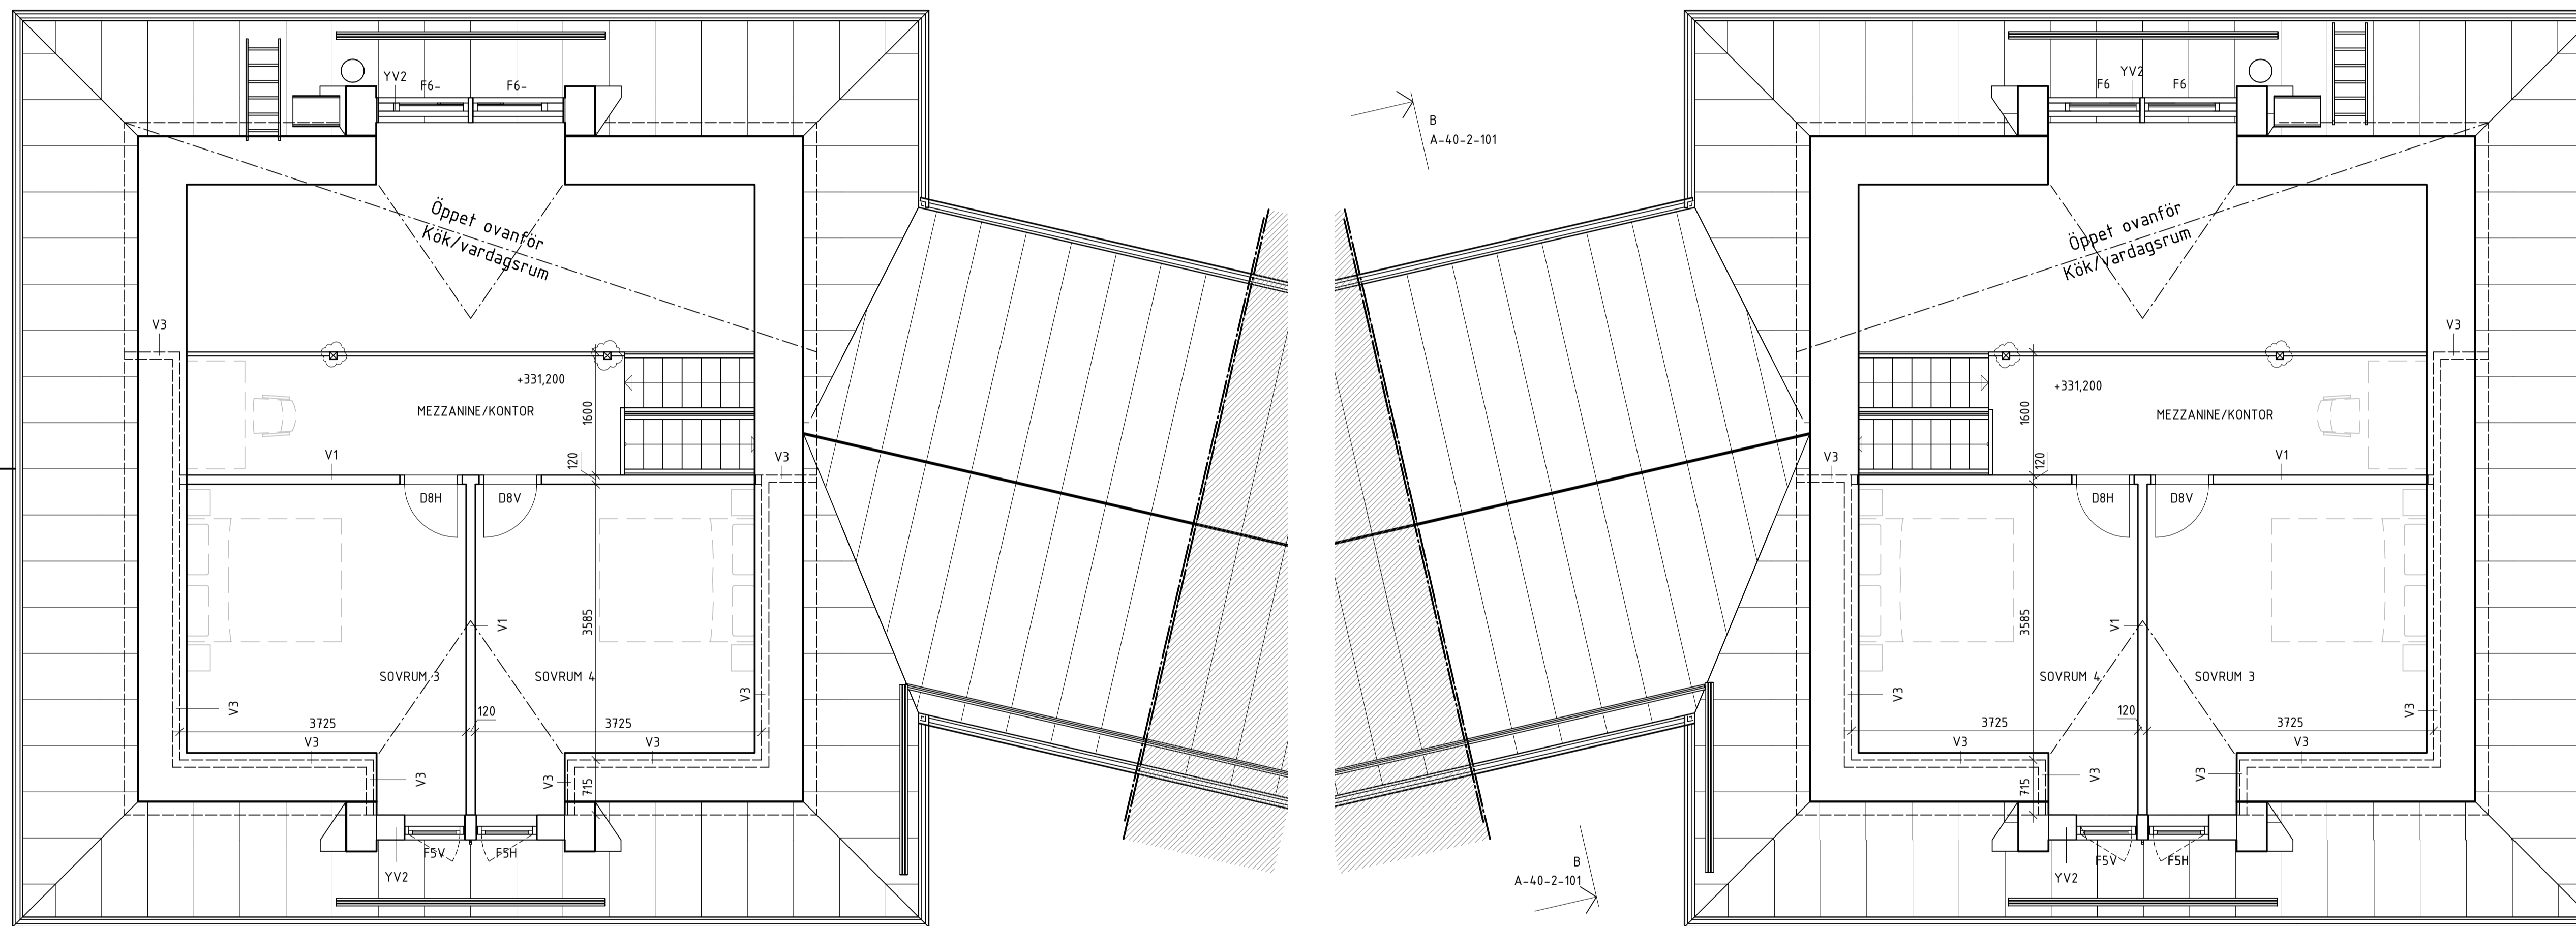

SKALA 1:50 METER

0 1 2 5