


Grundkarta  
över  
**KRISTINAVÄGEN N**  
inom kommundelen Glömsta i Huddinge kommun  
upprättad i november 1993  
*Åke Gustavsson*  
Byråingenjör



Planredovisning/ *ÅG*

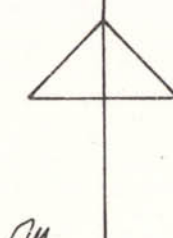

- Beteckningar:**
- Begränsningslinje för ajourförd grundkarta
  - Traktgräns, sammanfallande med fastighetsgräns
  - Gällande kvarters- eller annan användningsgräns
  - Gällande egenskapsgräns
  - - - Gräns för fastighet
  - Annan gräns
  - ▣ Huvudbyggnad resp. uthus
  - ▣ Allmän byggnad
  - ▣ Staket
  - ▣ Häck
  - ▣ Stödmur, mur
  - ▣ Väg
  - ▣ Slänt
  - ▣ Dike
  - 00.0 Fastställd höjd
  - 00.0 Avvägd höjd
  - ▣ Höjdkurvor

Höjdsystem RH00

Kartan upprättad genom förminskning och sammanställning  
av kommunens primärkartverk

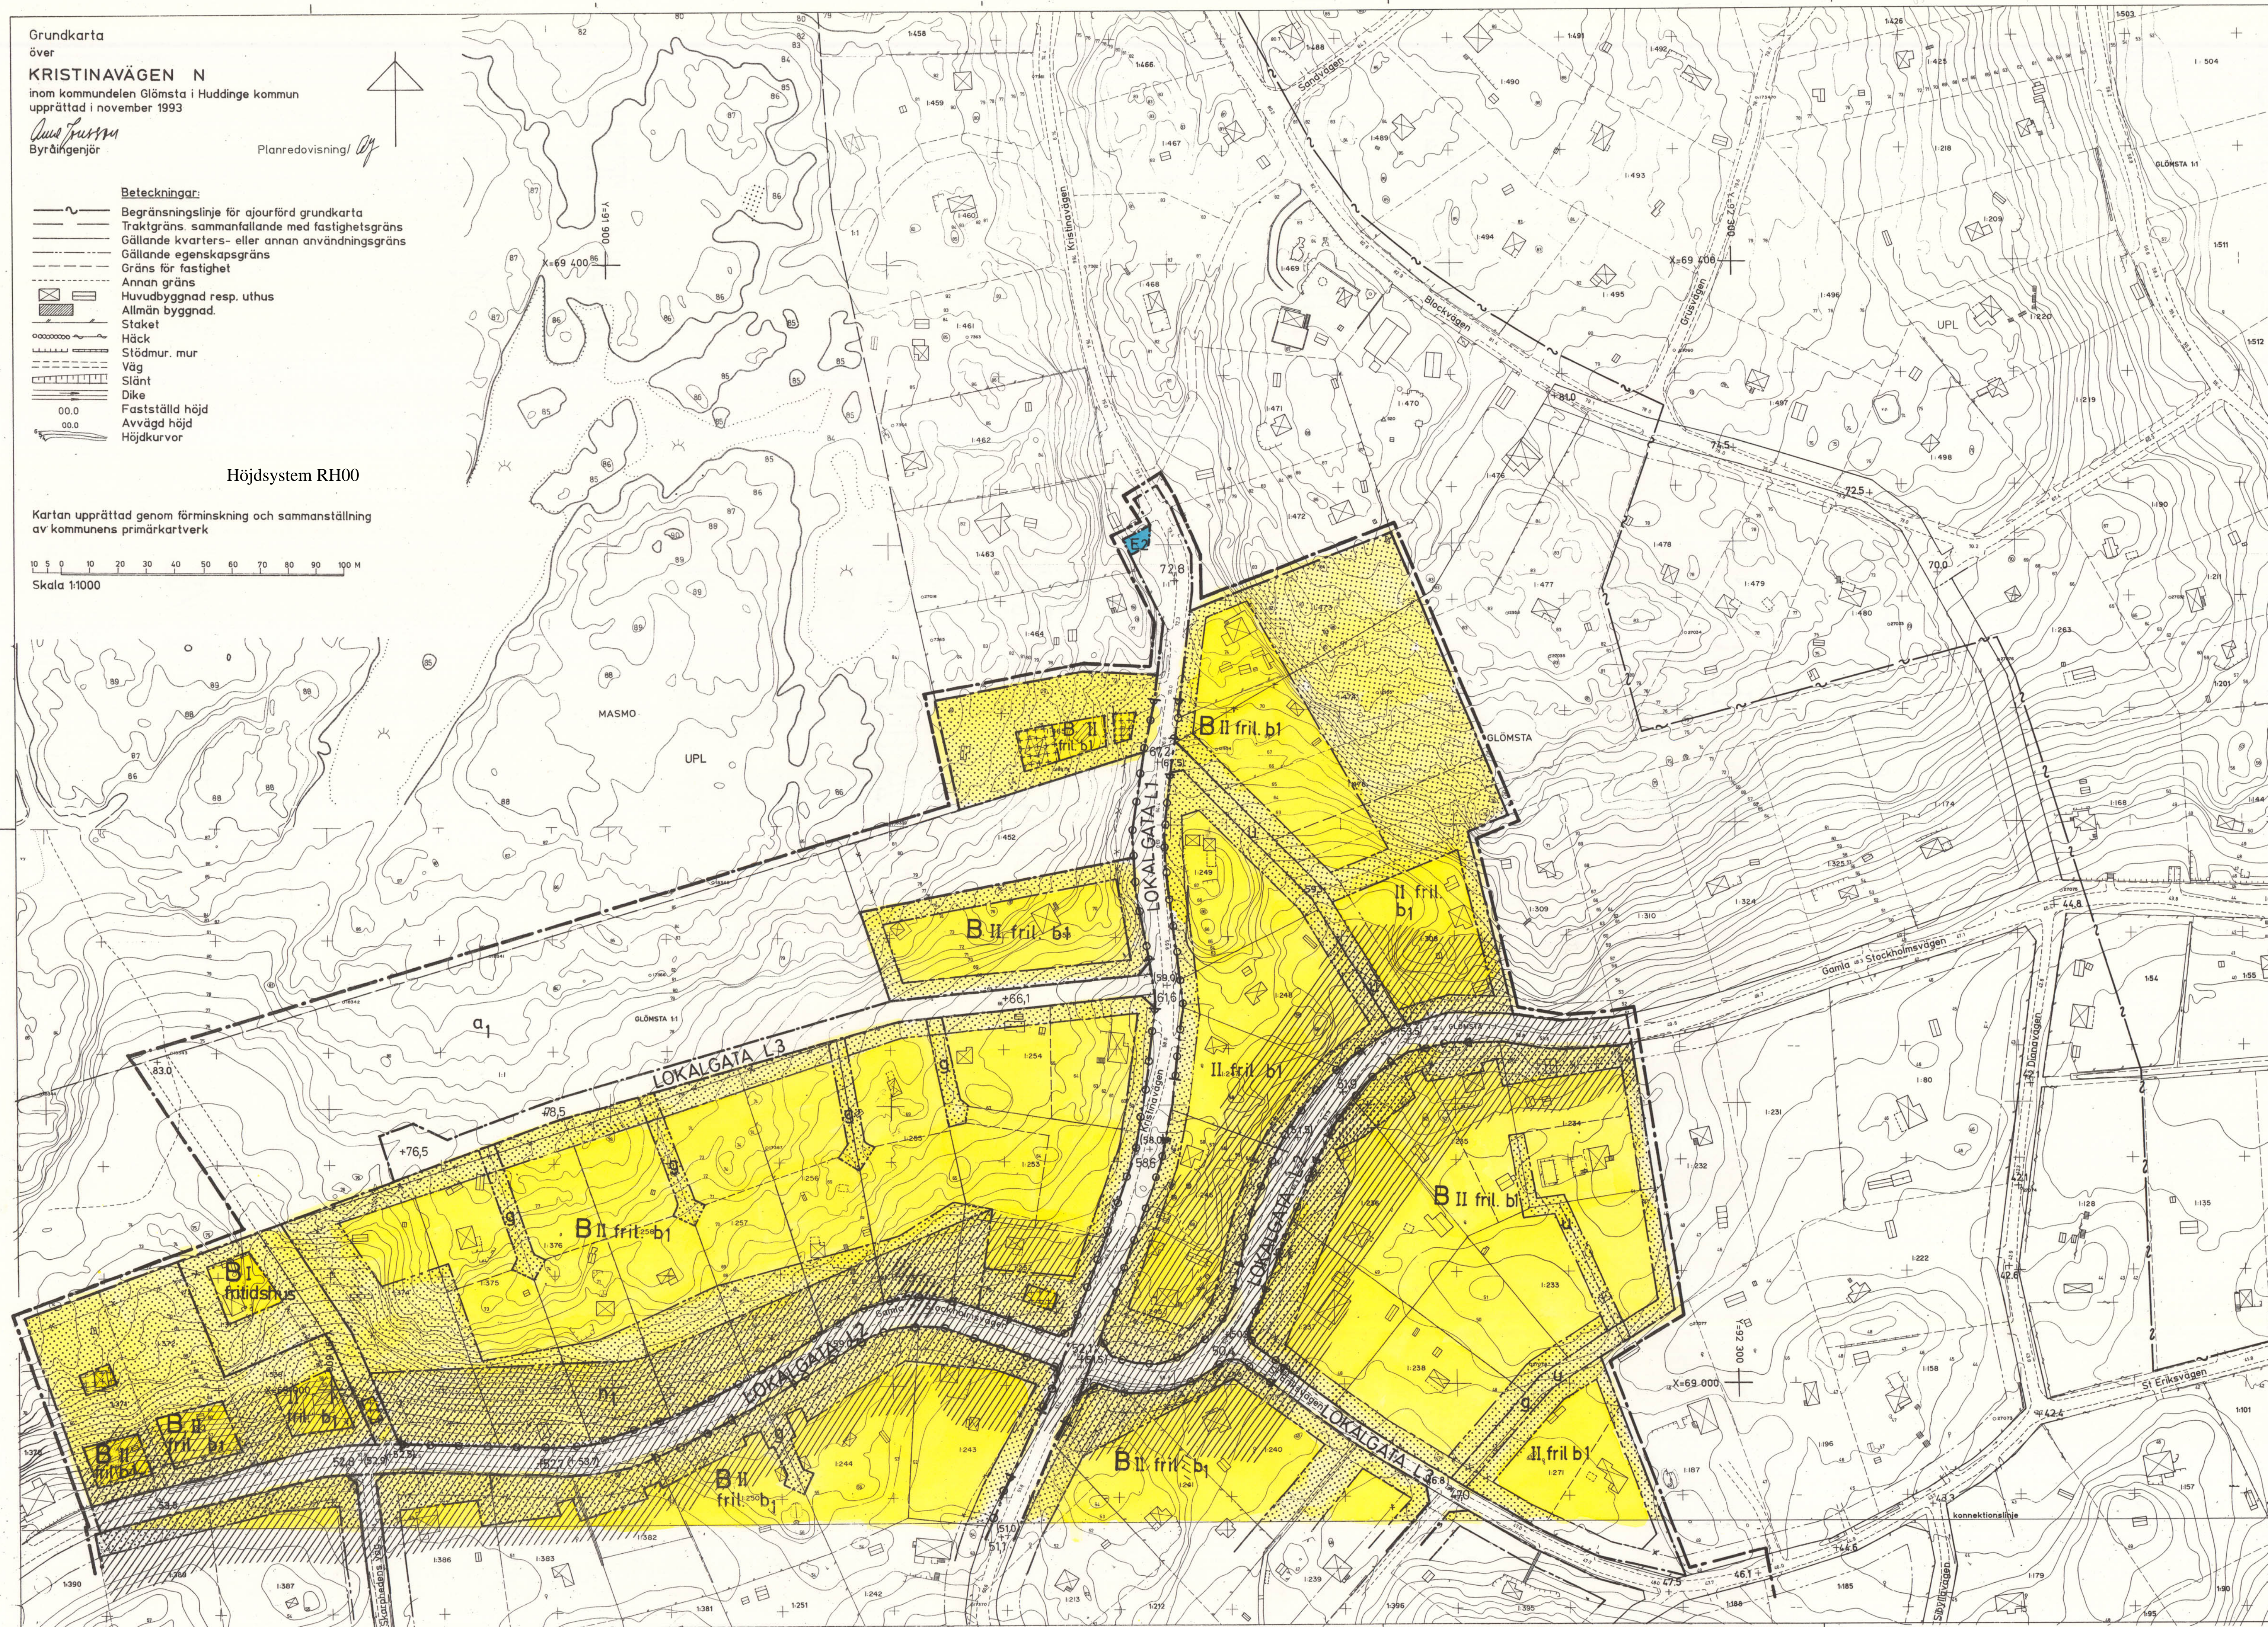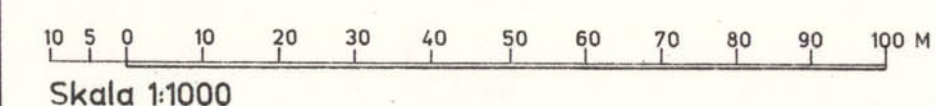

PLANBESTÄMMELSER SE PLANKARTA SÖDRA DELEN

**ANTAGANDEHANDLING**

FÖRSLAG TILL DETALJPLAN FÖR  
NORRA DELEN  
**OMRÅDE KRING  
KRISTINAVÄGEN**  
INOM KOMMUNDELN GLÖMSTA  
I HUDDINGE KOMMUN  
STOCKHOLMS LÄN

UPPRÄTTAD I AUGUSTI 1994  
REVIDERAD I JANUARI 1995

*Åke Gustavsson*  
STADSBYGGNADSKONTOR  
KURT LUNDVALL CIVIL ING.  
AARVIDSSON ARKITEKTKONTOR  
ARNE ARVIDSSON ARKITEKT SAR  
AS SOLLUS  
JAN KALMS CIVIL ING SVR

**PLANHANDLINGAR**

- ✗ PLANKARTA MED BESTÄMMELSER
- ✗ ILLUSTRATION TILL DETALJPLAN
- ✗ PLANBESKRIVNING
- ✗ MILJÖKONSEKVENSBESKRIVNING
- ✗ GENOMFÖRANDEBESKRIVNING
- ✗ FASTIGHETSFÖRTECKNING
- SAMRÄDSREDOGÖRELSE

**HANDLÄGGNING**

SAMRÅD.....1994.02.24 § 63  
UTSTÄLLNING.....1994-10-06 § 325  
GODKÄND BN.....1995.04.27 § 138  
ANTAGANDE.....2002.01.25 § 2  
LAGA KRAFT.....2002.11.14.....  
REGERINGSBESLUT **11-A-5**

M.T. *G21/B.M.T.*