


(tomt 21 i Högerorum)  
Hällbäck 1:111

MYRESJÖHUS

KONSTRUKTIONSRITNING

YT-10 3°

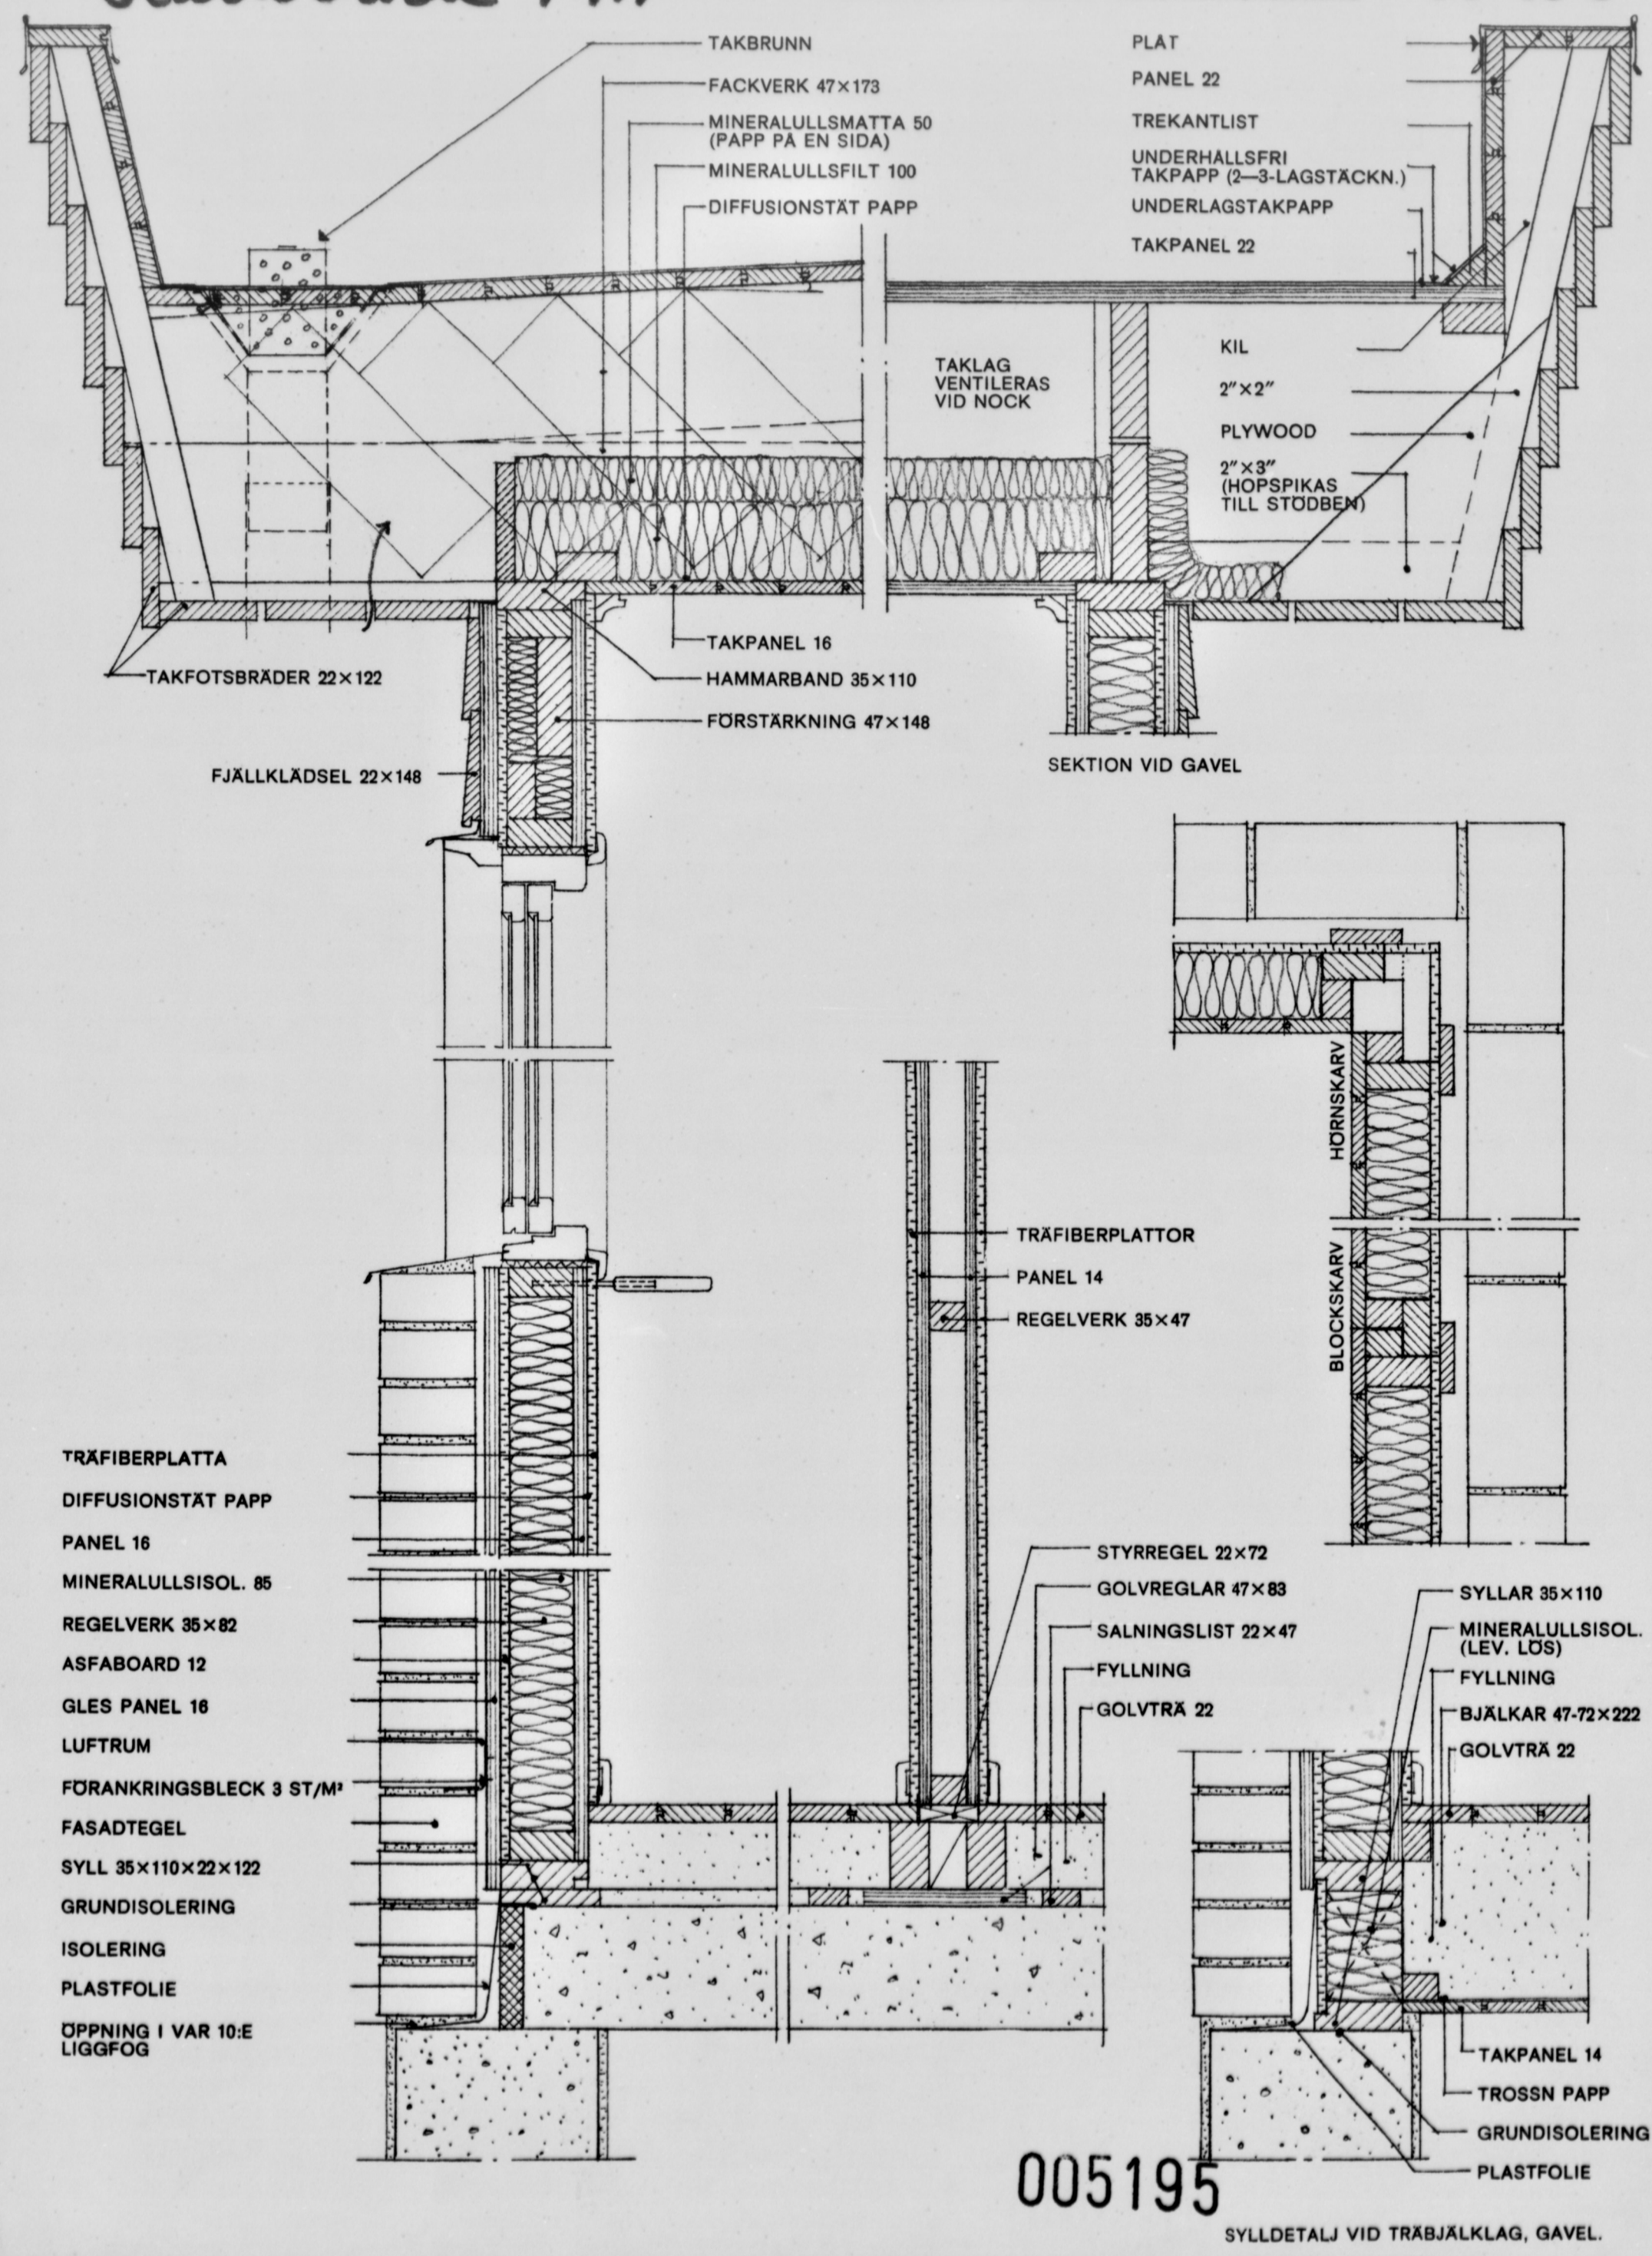

005195

SYLLEDETLJ VID TRÄJÄLKLAG, GAVEL.