

# FÖRKLARINGAR

ALLA MÅTT I mm.  
HÖJDSYSTEM RH2000.  
PLUSHÖJDER FÄRDIGT GOLV ENLIGT  
SITUATIONSPLAN.

--- BRANDCELLSGRÄNS EI30  
- - - - - BRANDCELLSGRÄNS EI60

## BETECKNINGAR

- BHx = BRÖSTNINGSHÖJD
- Dx = INNERDÖRR
- DM = DISKMASKIN
- Fx = FÖNSTER
- FG = FÄRDIGT GOLV
- G = GARDEROB
- GB = GOLVBRUNN
- HS = HÖGSKÅP
- IVBx = BÄRANDE INNERVÄGG
- Vx = INNERVÄGG
- (Vx-T) = INNERVÄGG OM TILLVAL VÄLJS
- KA = KAMIN
- KH = KAPPHYLLA
- K/F = KYL/FRYS
- ST = STÄDSKÅP
- TM = TVÄTTMASKIN
- TT = TORKTUMLARE
- U/M = UGN/MIKRO
- VUK = VATTENUTKASTARE
- YDx = YTTERDÖRR
- YVx = YTTERVÄGG


BOA PER BOSTAD I PARHUS 1  
BOTTENVÅNING 107 m<sup>2</sup>  
ÖVERVÅNING 57 m<sup>2</sup>  
TOTALT 164 m<sup>2</sup>

BOA TOTALT PARHUS 1  
BOTTENVÅNING 214 m<sup>2</sup>  
ÖVERVÅNING 114 m<sup>2</sup>  
TOTALT 328 m<sup>2</sup>

## FÖRESKRIFTER

## HÄNVISNINGAR


SEKTIONER SE RITNING A-40-2-101 - A-40-2-102  
FASADER SE RITNING A-40-3-101  
DETALJER SE A-42-6-001 - A-42-6-006

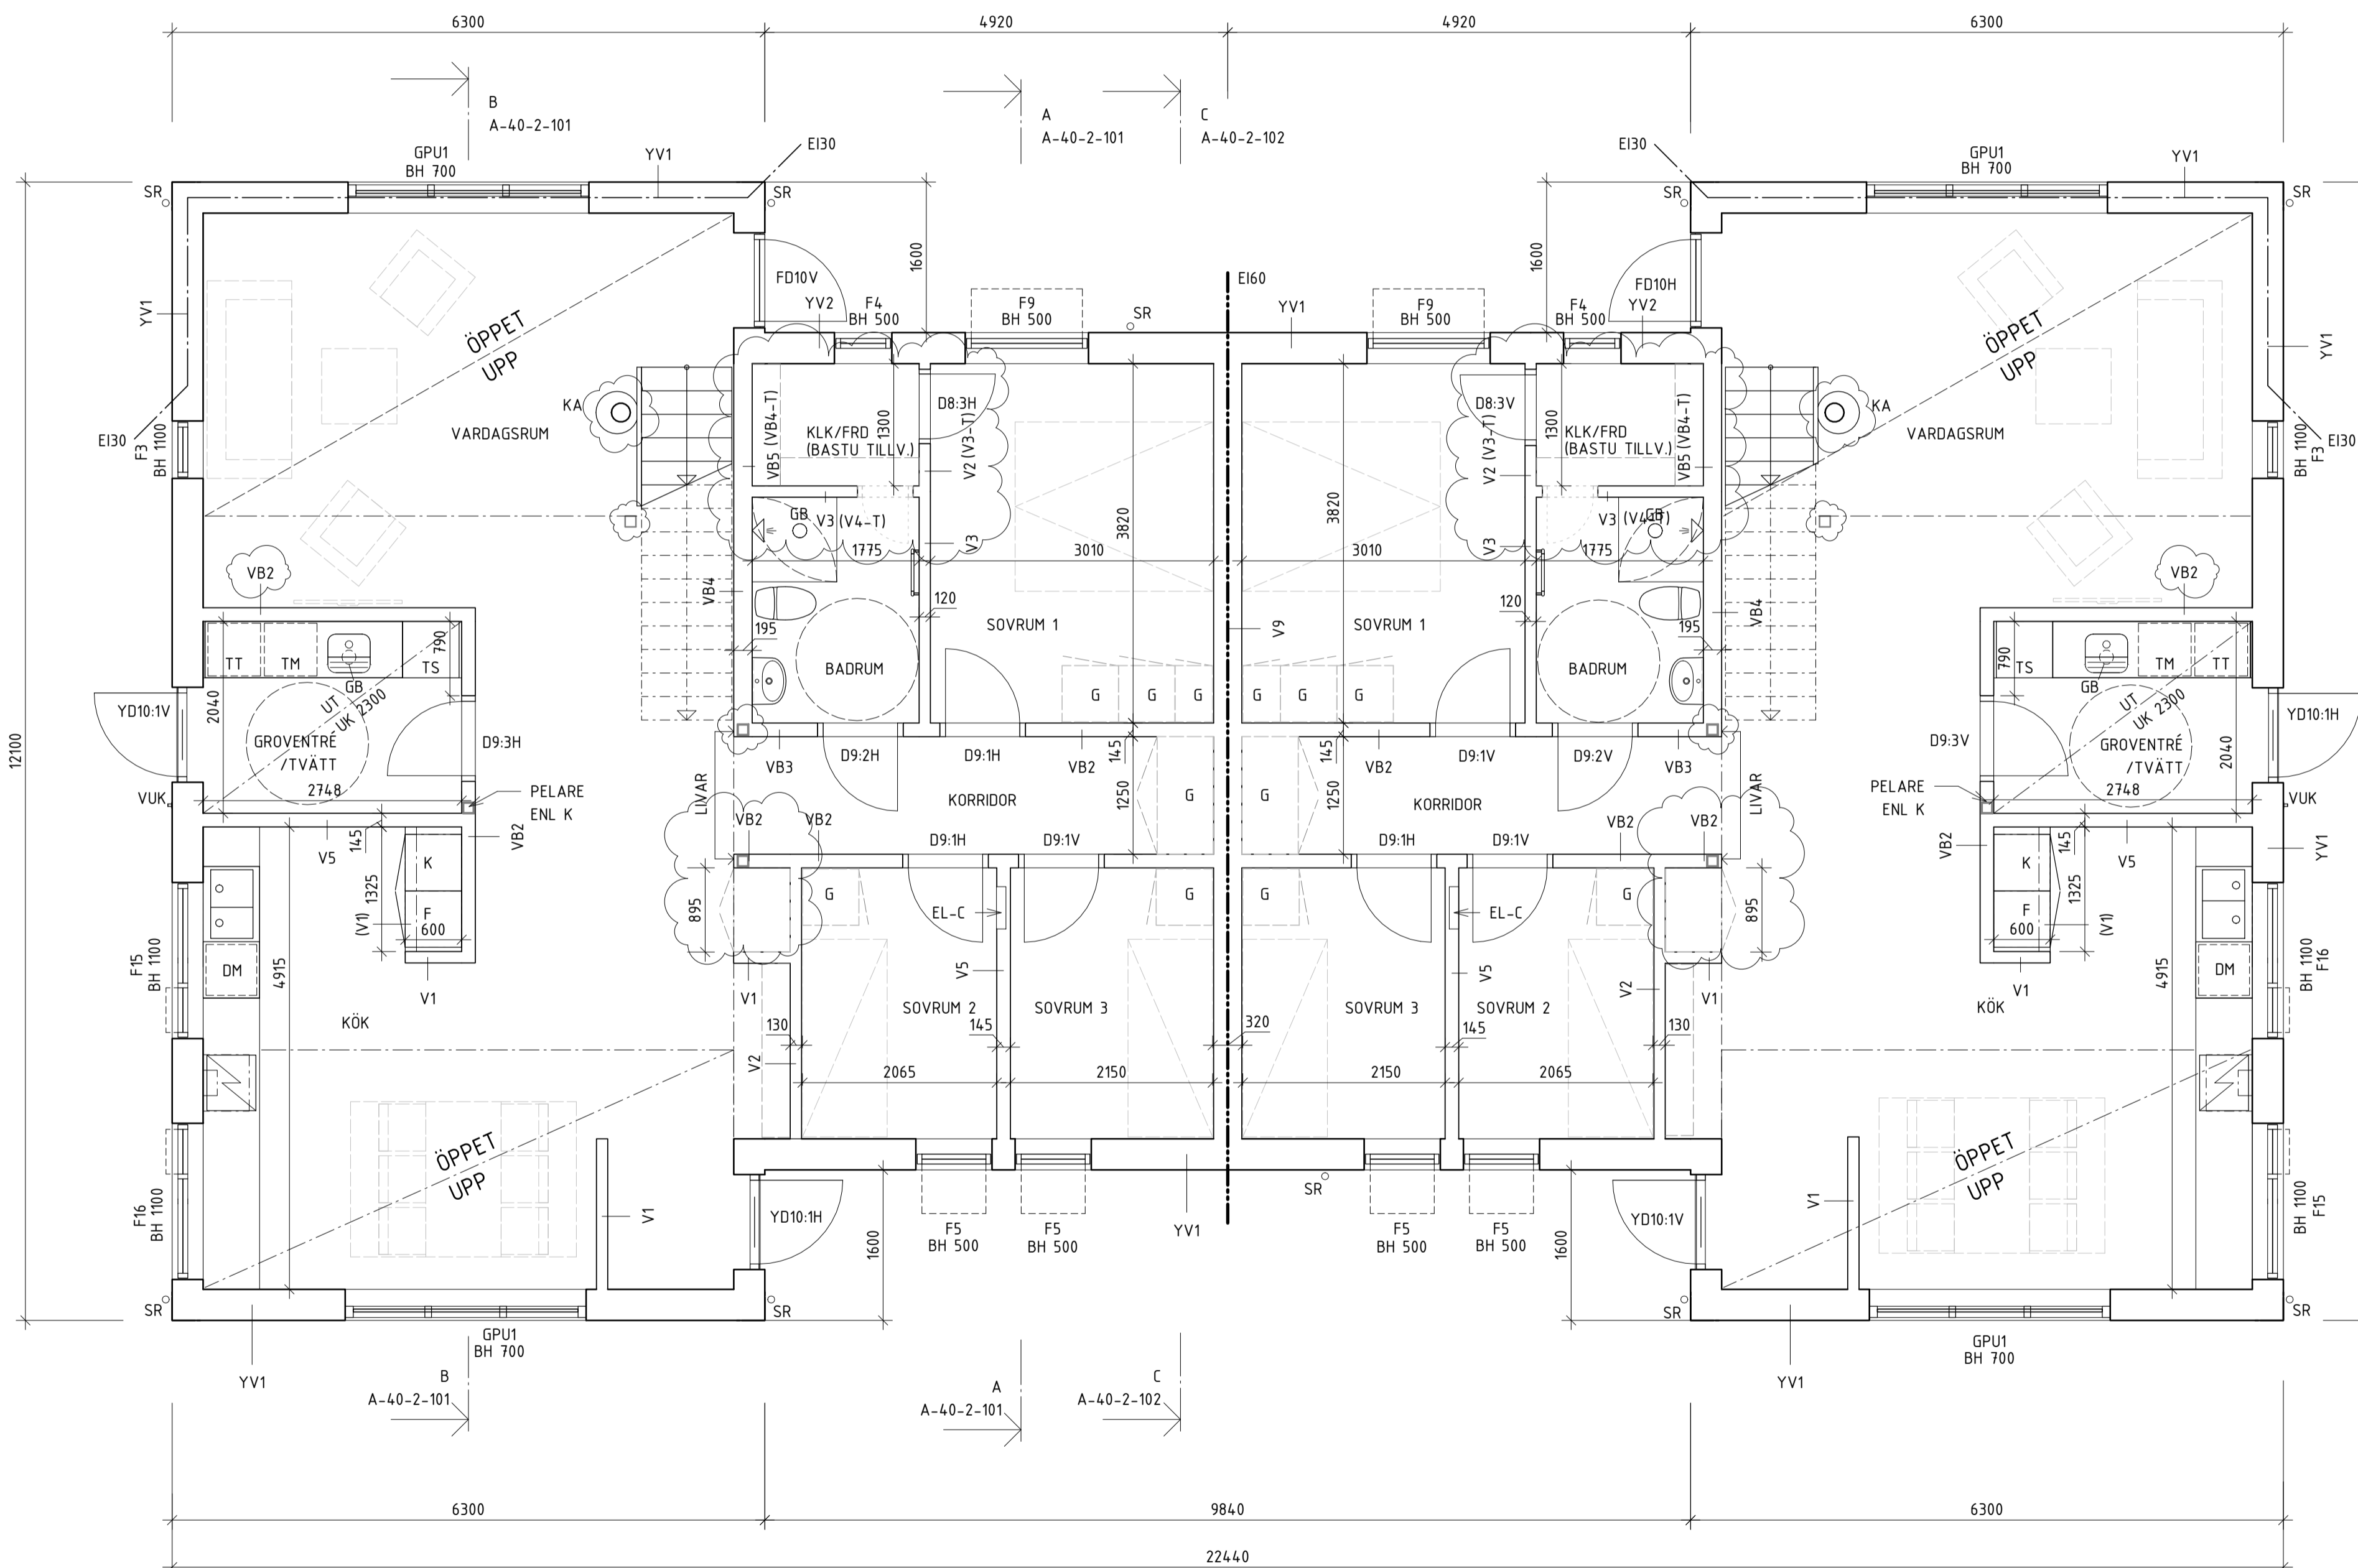

PLAN BOTTENVÅNING

SKALA 1:50 METER

0 1 2 5

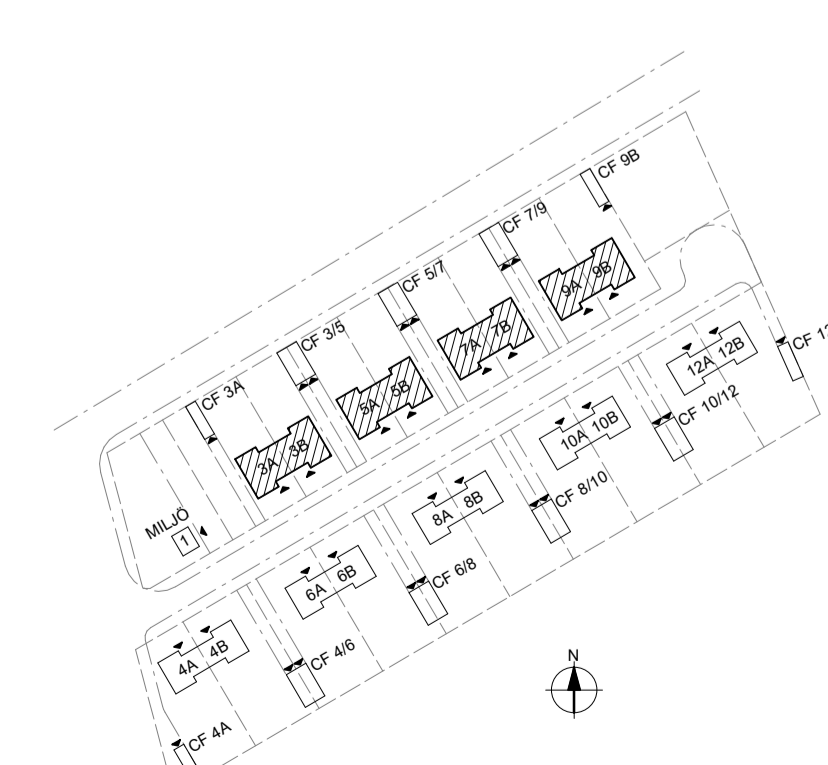

A	A-PM1	2023-03-31	SBN
BET	ANDRINGEN AVSER	DATUM	SIGN

## BYGGHANDLING

Duveds Strand  
HAMRE 1:292 DUVED, ÅRE KOMMUN  
NYBYGGNAD BOSTÄDER

# BearPeak

ETT FJÄLLNÄRA LIV

A	Murman Arkitekter AB	tel. +4684621450
K	Åre Byggsprojektering	tel. +46705165585
KP	Ej klar	
VE	MA Fastighets teknik	tel. +46707175721
VS	Afry	tel. +46721471130
E	Åre Elinstallationer	tel. +46703201508

UPPDRAG NR	RITAD/KONSTR. AV	HANDELAGGARE
2021069	SBN, CJH	EH
DATUM	ANSVARIG	
2022-12-02	HM	

BOTTENVÅNING, PARHUS 3, 5, 7 & 9

SKALA	NUMMER	BET
A1 1:50	A-40-1-101	A
A3 1:100		