


FÖRKLARINGAR
SE RITNING A-40-1-101



FÖRESKRIFTER
SE RITNING A-40-1-101

HÄNVISNINGAR
SE RITNING A-40-1-101

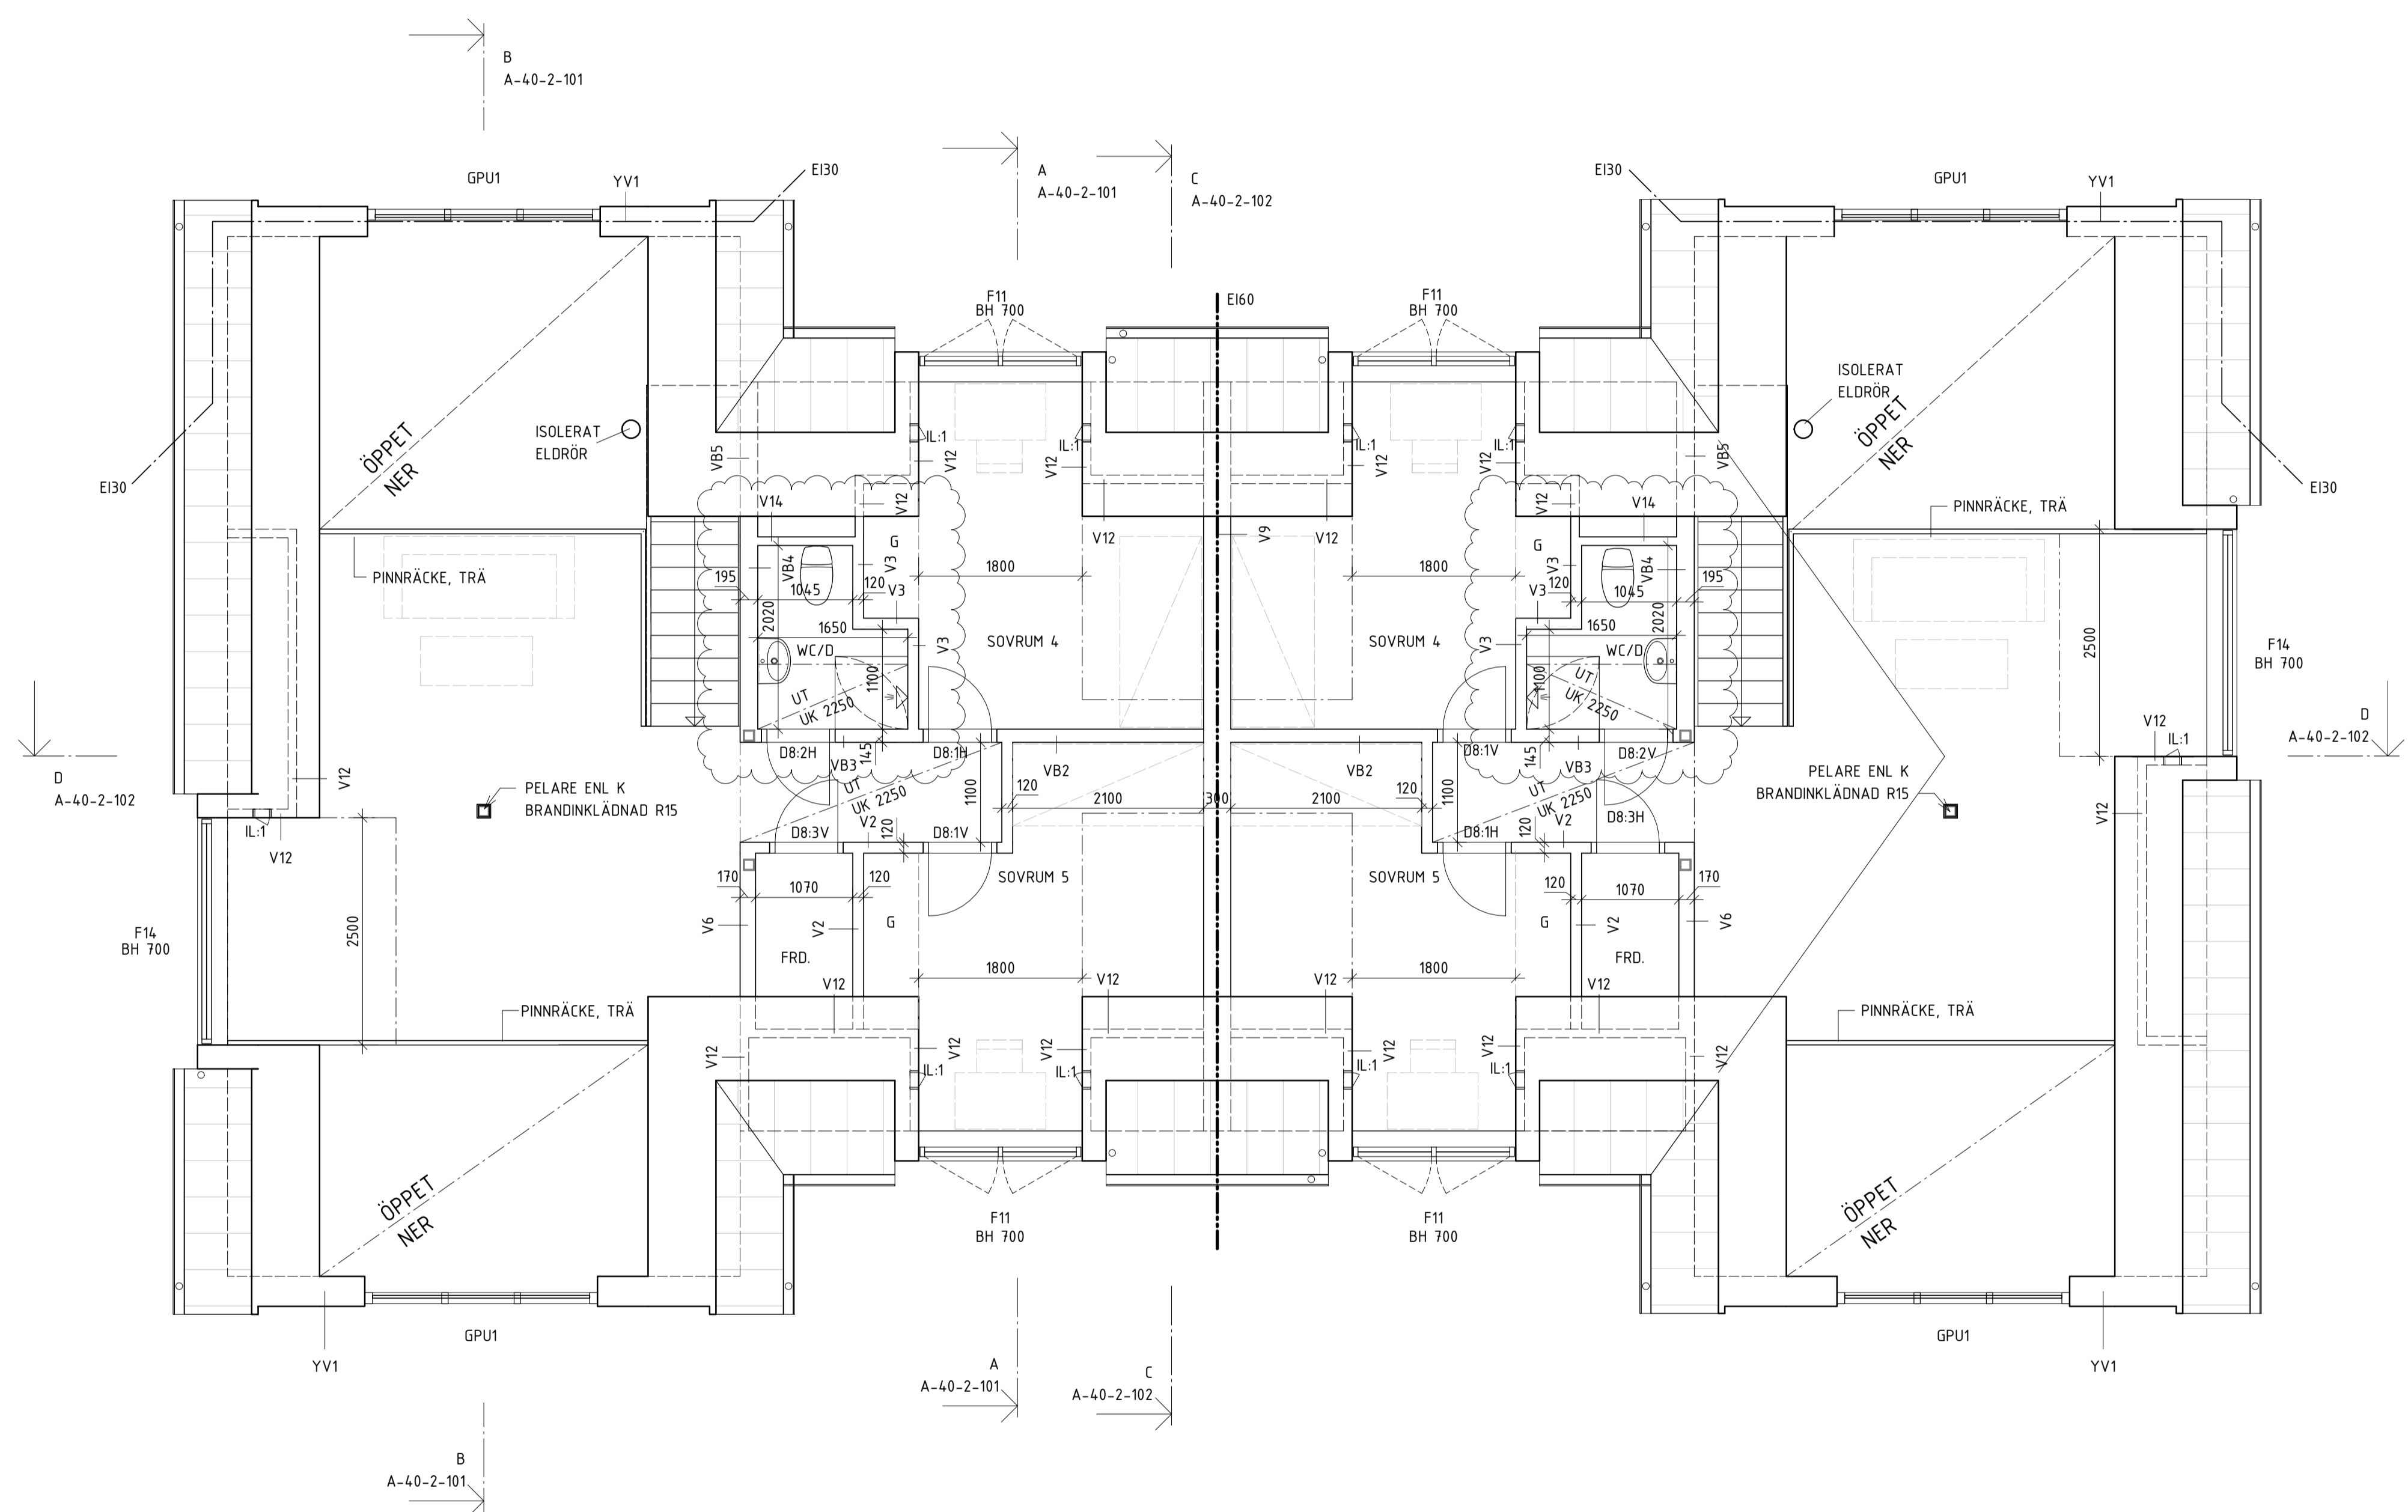

PLAN ÖVERVÅNING

SKALA 1:50 METER

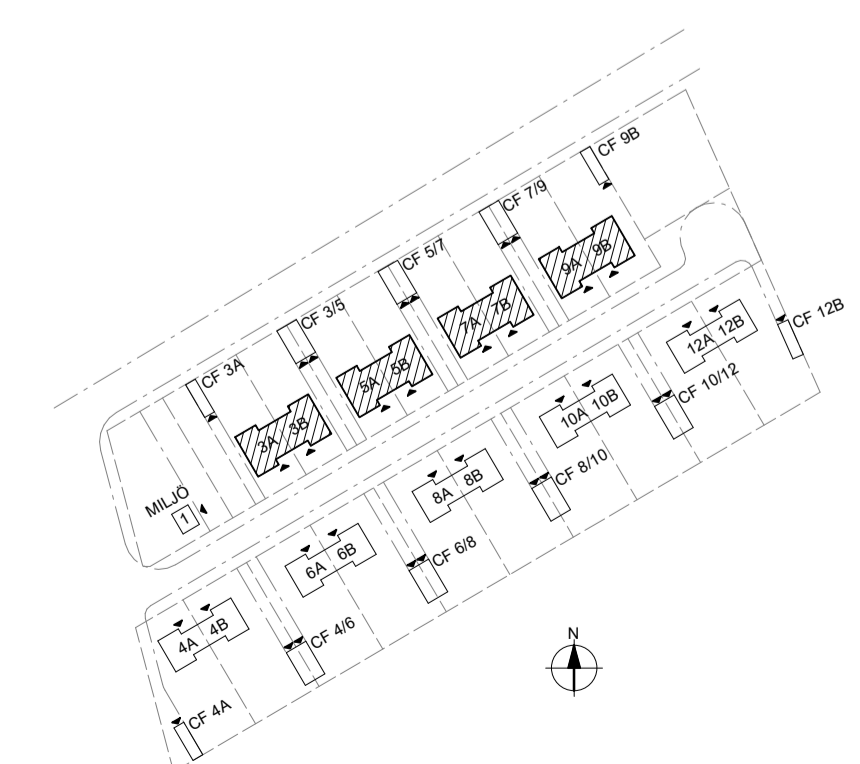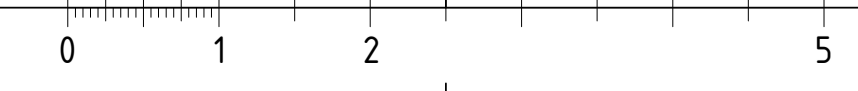

C	A-PM3	2023-08-28	SBN
B	A-PM2	2023-08-21	SBN
A	A-PM1	2023-03-31	SBN
BET	ANDRINGEN AVSER	DATUM	SIGN

BYGGHANDLING

Duved Strand
HAMRE 1:292 DUVED, ÅRE KOMMUN
NYBYGGNAD BOSTÄDER



ETT FJÄLLNÄRA LIV

X	A	Murman Arkitekter AB	tel. +4684621450
K	Åre Byggprojektering	tel. +46705165585	
KP	Ej klar		
VE	MA Fastighetsteknik	tel. +46707175721	
VS	Afry	tel. +46721471130	
E	Åre Elinstallationer	tel. +46703201508	

UPPDRAG NR	RITAD/KONSTR. AV	HANDELAGGARE
2021069	SBN, CJH	EH
DATUM	ANSVARIG	
2022-12-02	HM	

ÖVERVÅNING, PARHUS 3, 5, 7 & 9

SKALA	NUMMER	BET
A1 1:50 A3 1:100	A-40-1-102	C