
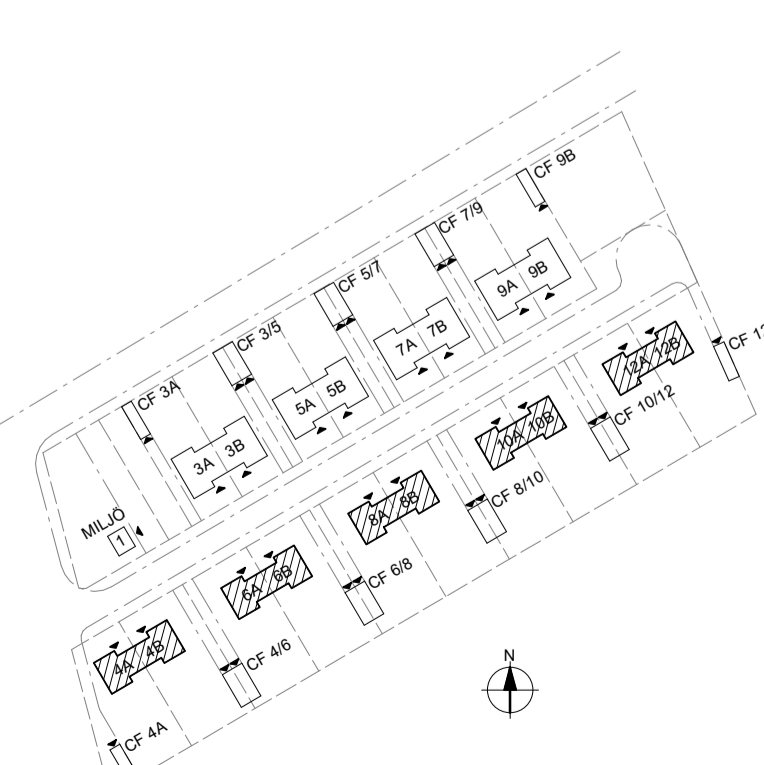


FÖRKLARINGAR
SE RITNING A-40-1-201


FÖRESKRIFTER
SE RITNING A-40-1-201

HÄNVISNINGAR
SE RITNING A-40-1-201

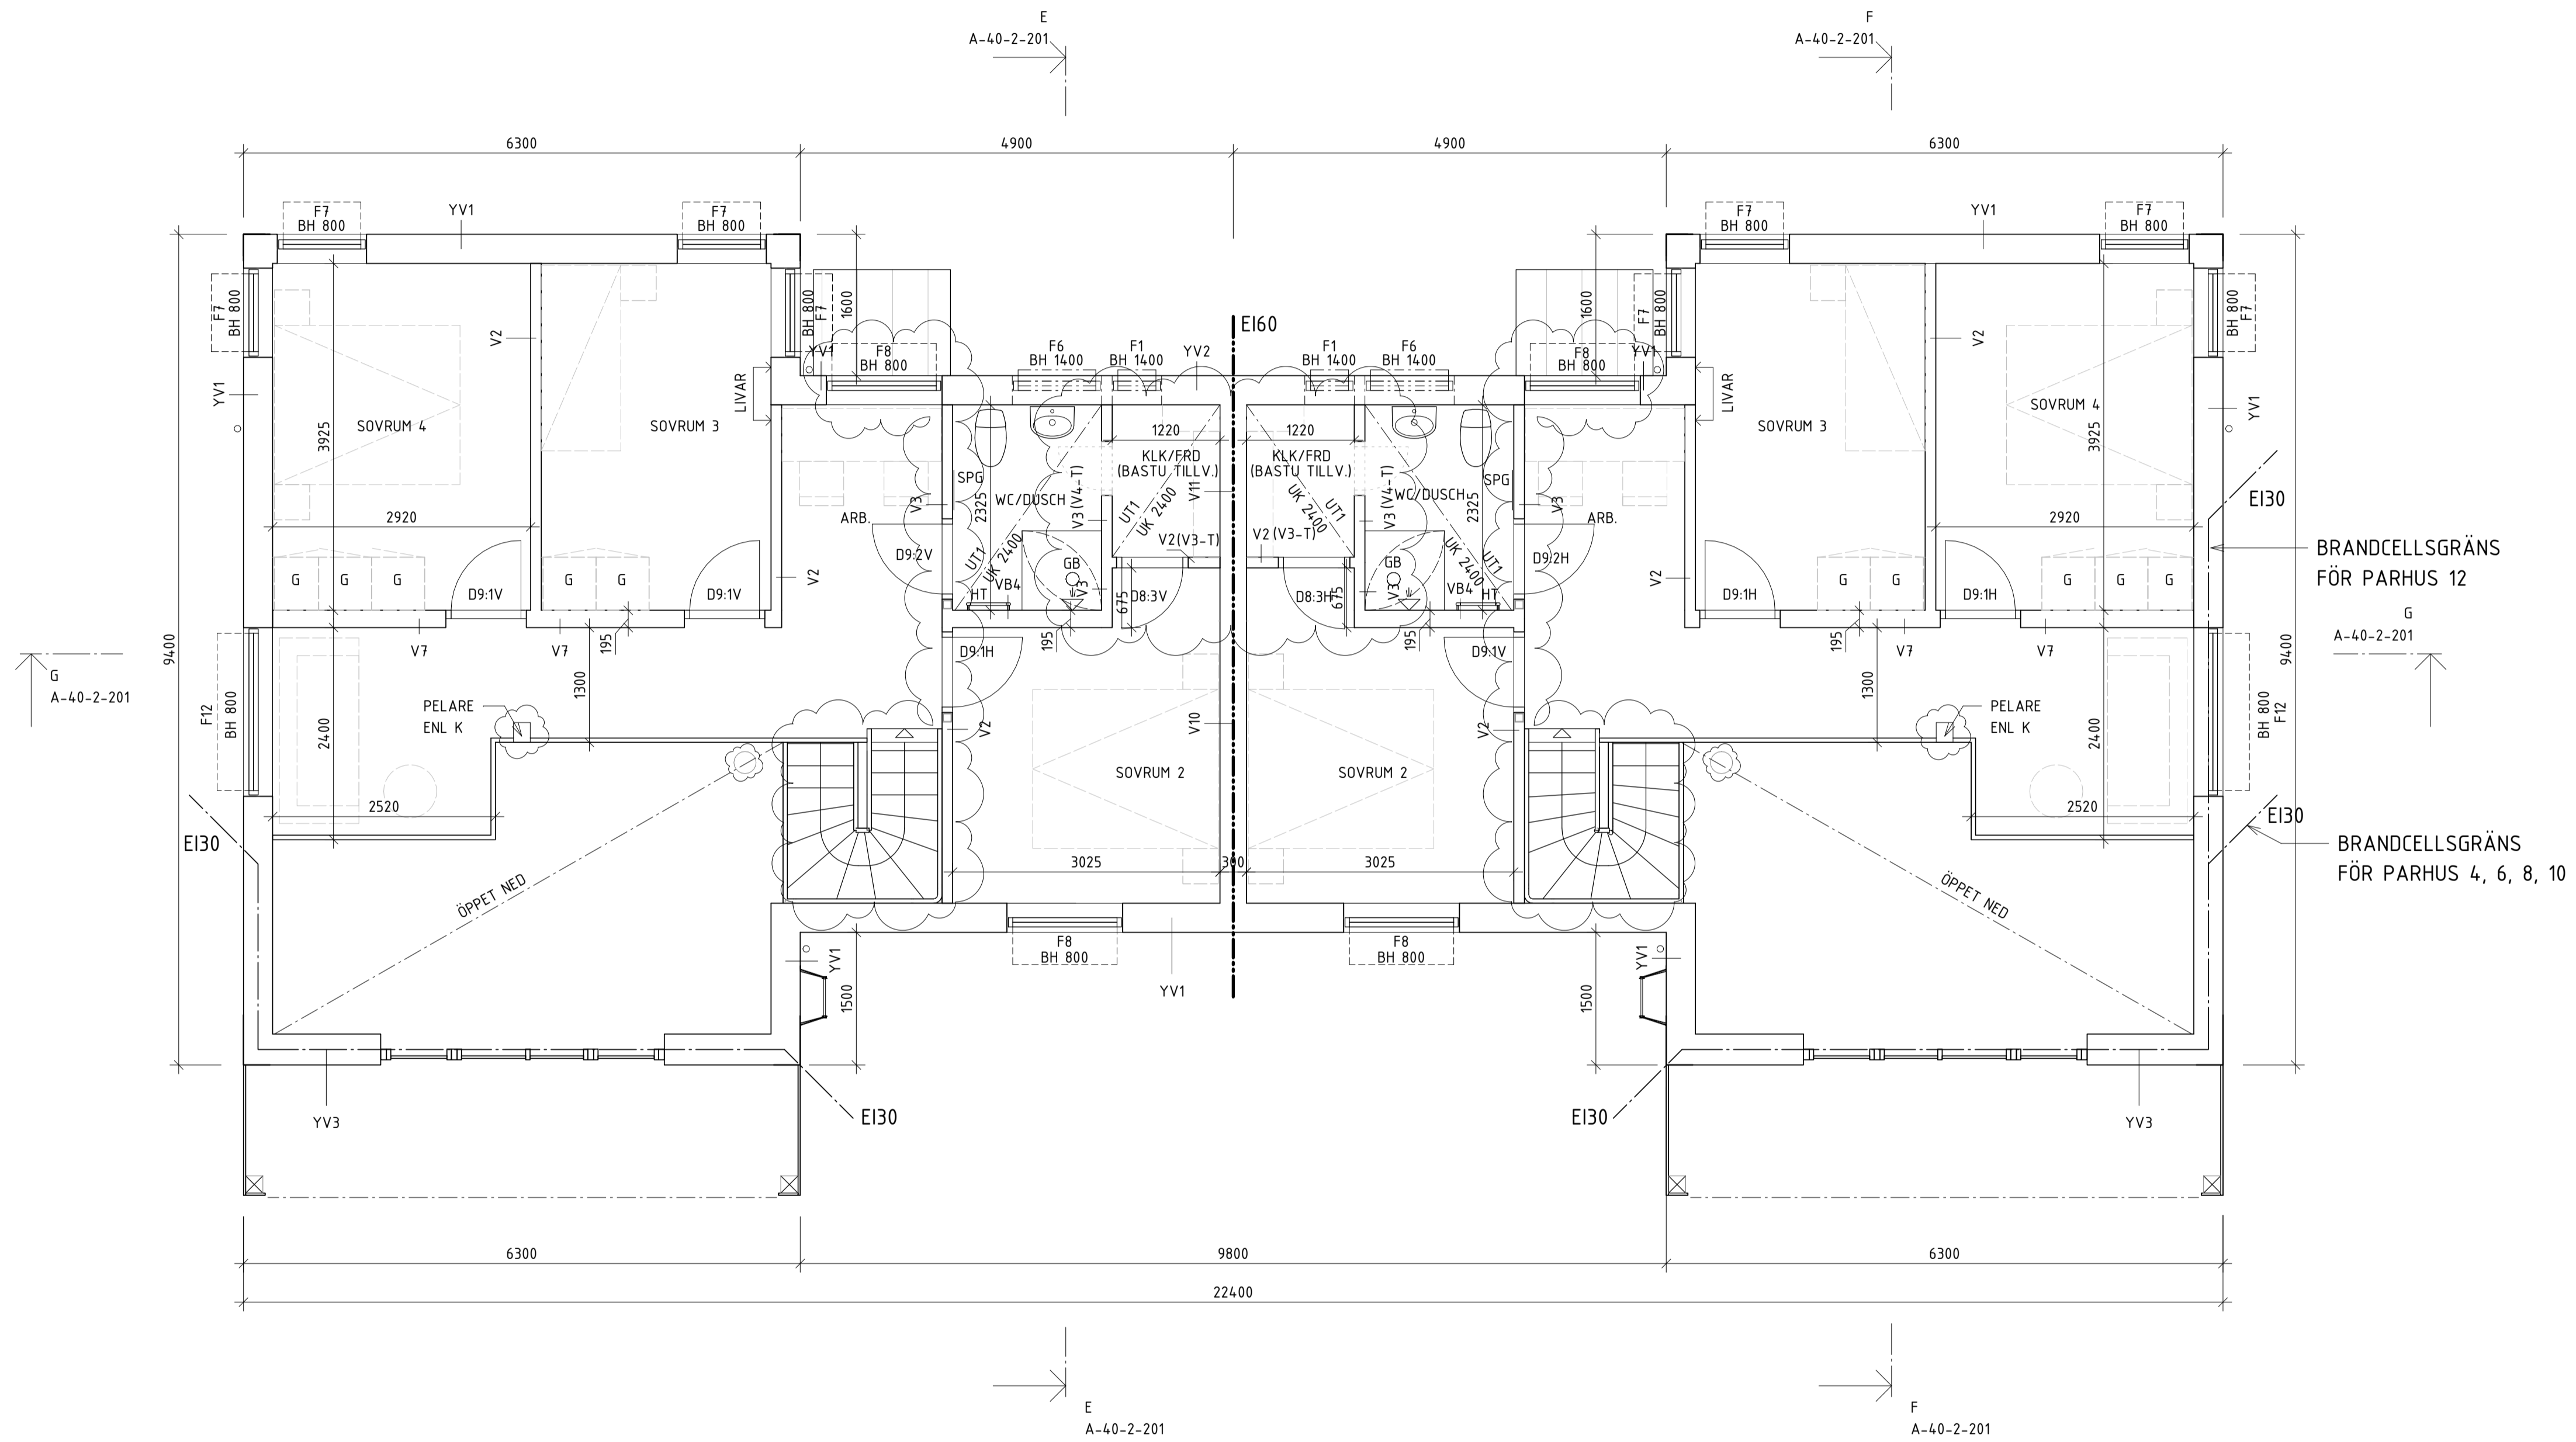

PLAN ÖVERVÅNING

SKALA 1:50 METER

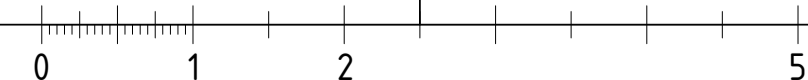

A	A-PM1	2023-03-31	SBN
BET	ANDRINGEN AVSER	DATUM	SIGN

BYGGHANDLING

Duveds Strand
HAMRE 1:292, DUVED, ÅRE KOMMUN
NYBYGGNAD BOSTÄDER

BearPeak

ETT FJÄLLNÄRA LIV

X	A Murman Arkitekter AB	tel. +4684621450
K	Åre Byggprojektering	tel. +46705165585
KP	Ej klar	
VE	MA Fastighetsteknik	tel. +46707175721
VS	Afry	tel. +46721471130
E	Åre Elinstallationer	tel. +46703201505

UPPDRAG NR	RITAD/KONSTR. AV	HANDLAGGARE
2021069	CJH, SBN	EH
DATUM	ANSVARIG	
2022-12-02	HM	

PLAN ÖVERVÅNING
PARHUS 4, 6, 8, 10 & 12

SKALA	NUMMER	BET
A1 1:50 A3 1:100	A-40-1-202	A