



**LANDEVIT**  
P A R K




# BOSTADSAKTA

|                                   |   |                    |   |
|-----------------------------------|---|--------------------|---|
| <b>Grundläggning</b>              | Betongplatta på mark / pålar  | <b>HALL</b>        |   |
| <b>Stomme</b>                     | Betong  | <b>Golv</b>        | Ekparkett 3 stav, Tarkett Shade Northern White  |
| <b>Mellanbjälklag</b>             | Betong  | <b>Sockel</b>      | Vitmålade NCS S 0500 N  |
| <b>Balkong</b>                    | Betong, räcke av stål med nätfyllning   | <b>Vägg</b>        | Vitmålade NCS S 0500 N  |
| <b>Entrébalkong</b>               | Betong, räcke av stål med nätfyllning   | <b>Tak</b>         | Vitgrängade   |
| <b>Fasad</b>                      | Träpanel i olika utformning och dimensioner   | <b>VARDAGSRUM</b>  |   |
| <b>Yttertak</b>                   | Papptak med solpaneler  | <b>Golv</b>        | Ekparkett 3 stav, Tarkett Shade Northern White  |
| <b>Fönster, fönsterdörrar</b>     | Aluminiumklädda träfönster med energiglas   | <b>Sockel</b>      | Vitmålade NCS S 0500 N  |
| <b>Lägenhetsdörrar</b>            | Säkerhetsdörr   | <b>Vägg</b>        | Vitmålade NCS S 0500 N  |
| <b>Lägenhetsskiljande väggar</b>  | Betong  | <b>Tak</b>         | Vitgrängade   |
| <b>Innerväggar</b>                | Gips på plåt- eller träregelstomme  | <b>SOVRUM</b>      |   |
| <b>Vatten/värme</b>               | Vattenburet radiatorsystem, bergvärme<br>Anslutning till kommunalt vatten/avlopp<br>Värme samt kall- och varmvatten ingår i månadsavgiften  | <b>Golv</b>        | Ekparkett 3 stav, Tarkett Shade Northern White  |
| <b>Ventilation</b>                | Centralt frånluftssystem med tilluft via fönsterventiler och väggventiler   | <b>Sockel</b>      | Vitmålade NCS S 0500 N  |
| <b>EI</b>                         | Lägenhetscentral med automatsäkringar och jordfelsbrytare<br><br>Hushållsel mäts och betalas separat<br>Föreningens driftkostnader minimeras genom bergvärme och solceller på tak | <b>Vägg</b>        | Vitmålade NCS S 0500 N  |
| <b>Bredband, TV, och telefoni</b> | Nätverksuttag i lägenhet (vardagsrum)<br>Ett grundutbud av bredband, TV och telefoni ingår i månadsavgiften   | <b>Tak</b>         | Vitgrängade   |
| <b>Uteplats</b>                   | Trätrall  | <b>Vitvaror</b>    | Cylinda: rostfritt utförande kyl/frys enligt ritning, induktionshäll, micro, ugn, helintegrerad diskmaskin, Siemens: silver fläkt |
| <b>Förråd</b>                     | Förvaring i lägenhet  | <b>Övrigt</b>      | Luckor Marbodal Arkitekt Sand, bänkskiva av laminat, underlimmad diskho, blandare, vitt matt kakel 100x300 mm                     |
| <b>Cykelförvaring</b>             | Cykelförvaring på gård  | <b>BAD/DUSCH</b>   |   |
| <b>Avfallshantering</b>           | Miljörum på gård  | <b>Golv</b>        | Mörkt grå klinker, 300x300 mm   |
| <b>Postbox</b>                    | På komplementbyggnad på gård, under skärmtak  | <b>Vägg</b>        | Blankt vitt kakel, 200x400 mm liggande  |
| <b>Parkering</b>                  | Markparkering på gård   | <b>Tak</b>         | Vitmålat  |
|                                   |   | <b>Vitvaror</b>    | Cylinda: Vit TM och TT alternativt KM enligt ritning  |
|                                   |   | <b>Övrigt</b>      | Elektrisk golvvärme<br>Inredning enligt ritning   |
|                                   |   | <b>WC</b>          |   |
|                                   |   | <b>Golv</b>        | Mörkt grå klinker, 300x300 mm   |
|                                   |   | <b>Vägg</b>        | Blankt vitt kakel, 200x400 mm liggande  |
|                                   |   | <b>Tak</b>         | Vitmålat  |
|                                   |   | <b>Övrigt</b>      | Inredning enligt ritning  |
|                                   |   | <b>ÖVRIGT</b>      |   |
|                                   |   | <b>Ytterdörr</b>   | Slät grå  |
|                                   |   | <b>Innedörr</b>    | Slät vit NCS S 0500 N   |
|                                   |   | <b>Fönsterbänk</b> | Kalksten  |
|                                   |   | <b>Förvaring</b>   | Skjutdörrsgarderob/garderob enligt ritning  |
|                                   |   | <b>Eluttag</b>     | Enligt svensk standard  |




# VÅNINGSPÅN


PLAN 1

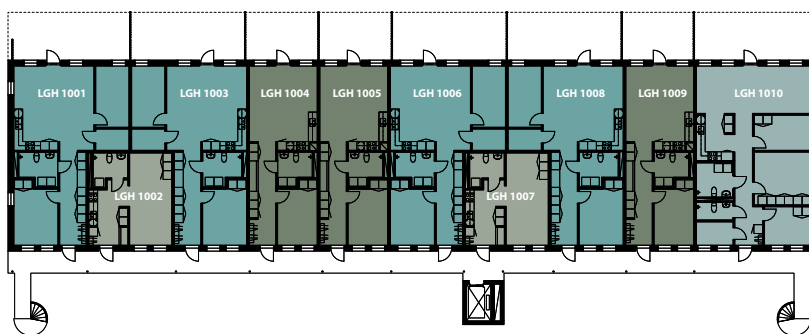

PLAN 2

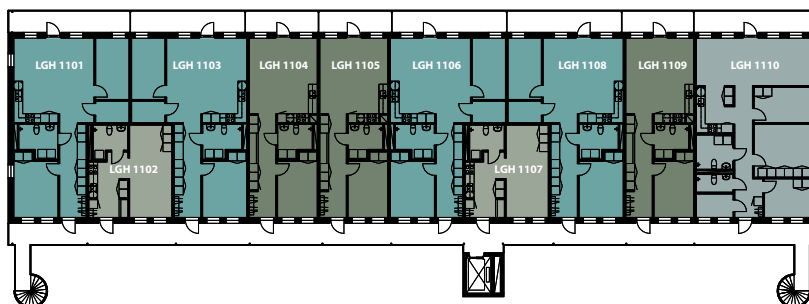

PLAN 3

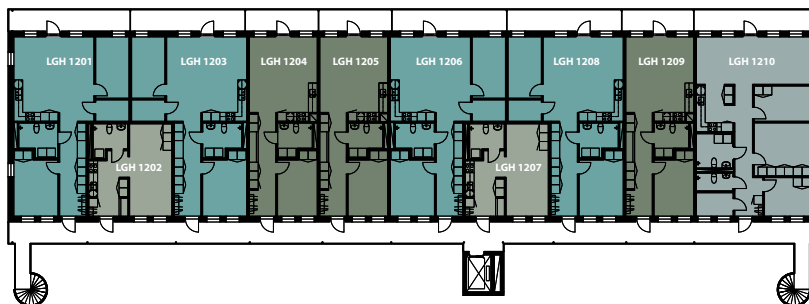

# 1


## rok

yta 35m<sup>2</sup>

plan 1

Bostäder 1002, 1007

Yteffektiv  
lägenhet  
med sovalkov

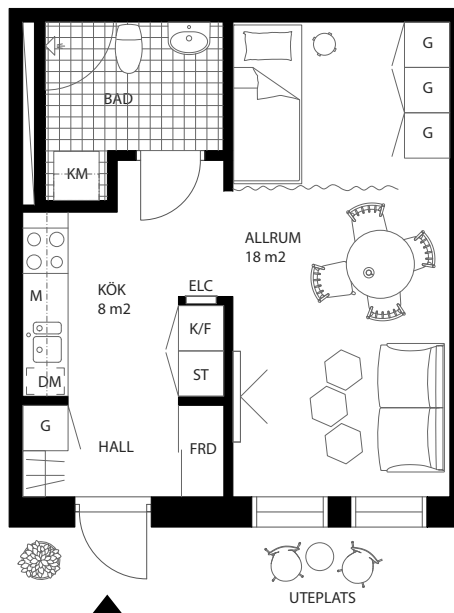


Förklaring:


|    |             |     |                  |     |                        |
|----|-------------|-----|------------------|-----|------------------------|
| ST | Städsåp     | K/F | Kyl och frys     | M   | Microvågsugn           |
| G  | Garderob    | K   | Kyl              | KPH | Kapphylla              |
| TT | Torktumlare | F   | Frys             | ELC | Elcentral              |
| TM | Tvättmaskin | DM  | Diskmaskin       | ▲   | Entrédörr med överljus |
| KM | Kombimaskin | ○ ○ | Spishäll med ugn |     | Rumshöjd: 2,5 m        |

Bröstningshöjd fönster: 0,6 m

SKALA 1:100

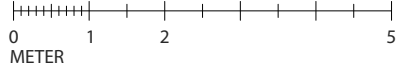

METER

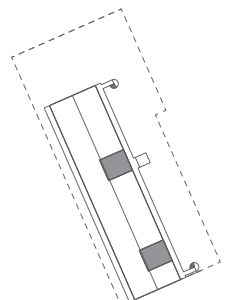

# 1

## rok


yta 35m<sup>2</sup>

plan 2-3

Bostäder 1102, 1107

1202, 1207

Yteffektiv  
lägenhet  
med sovalkov

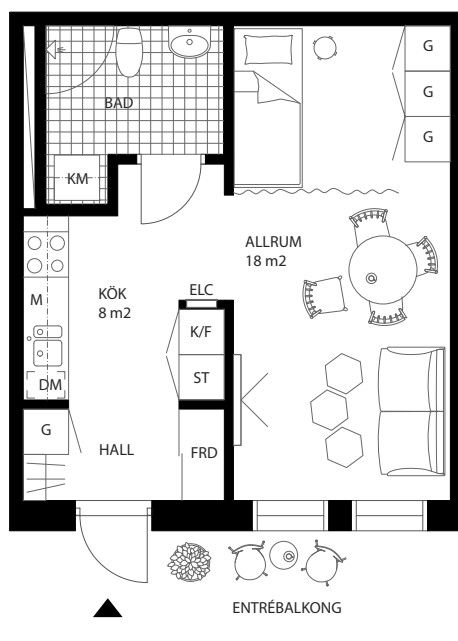



Förklaring:

|    |             |     |                  |     |                        |
|----|-------------|-----|------------------|-----|------------------------|
| ST | Städsåp     | K/F | Kyl och frys     | M   | Microvågsugn           |
| G  | Garderob    | K   | Kyl              | KPH | Kapphylla              |
| TT | Torktumlare | F   | Frys             | ELC | Elcentral              |
| TM | Tvättmaskin | DM  | Diskmaskin       | ▲   | Entrédörr med överljus |
| KM | Kombimaskin | ○ ○ | Spishäll med ugn |     |                        |

SKALA 1:100  
0 1 2 3 4 5  
METER

Rumshöjd: 2,5 m

Bröstningshöjd fönster: 0,6 m

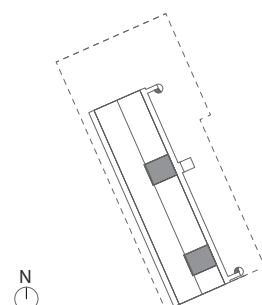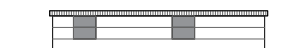

Vi reserverar oss för eventuella ändringar och tryckfel

# 2


## rok

yta 55 m<sup>2</sup>

plan 1

Bostäder 1004, 1005, 1009

Stor uteplats  
i solläge

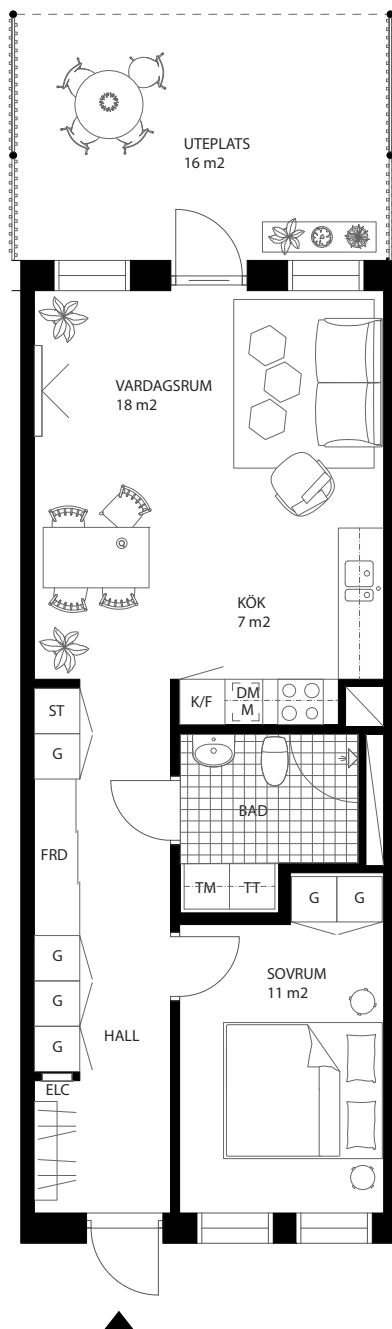


Förklaring:

|    |             |     |                  |     |                        |
|----|-------------|-----|------------------|-----|------------------------|
| ST | Städsåp     | K/F | Kyl och frys     | M   | Microvågsugn           |
| G  | Garderob    | K   | Kyl              | KPH | Kapphylla              |
| TT | Torktumlare | F   | Frys             | ELC | Elcentral              |
| TM | Tvättmaskin | DM  | Diskmaskin       | ▲   | Entrédörr med överljus |
| KM | Kombimaskin | ○ ○ | Spishäll med ugn |     |                        |

SKALA 1:100  
0 1 2 3 4 5  
METER

Rumshöjd: 2,5 m

Bröstningshöjd fönster: 0,6 m

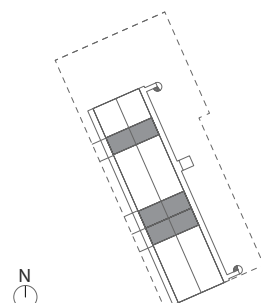

# 2

## rok


yta 55 m<sup>2</sup>

plan 2-3

Bostäder 1104, 1105, 1109

1204, 1205, 1209


Effektiv tvåa  
med balkong i  
västläge

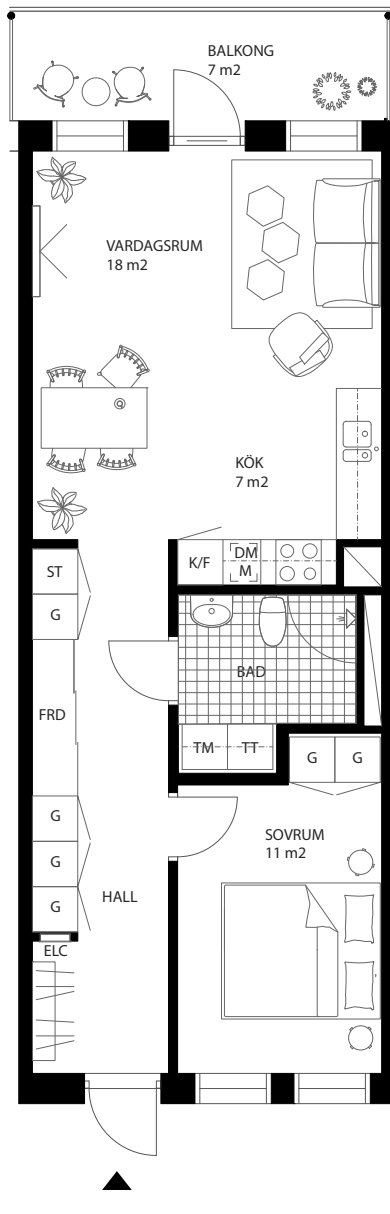

Förklaring:

|    |             |     |                  |     |                        |
|----|-------------|-----|------------------|-----|------------------------|
| ST | Städsåp     | K/F | Kyl och frys     | M   | Microågsugn            |
| G  | Garderob    | K   | Kyl              | KPH | Kapphylla              |
| TT | Torktumlare | F   | Frys             | ELC | Elcentral              |
| TM | Tvättmaskin | DM  | Diskmaskin       | ▲   | Entrédörr med överljus |
| KM | Kombimaskin | ○ ○ | Spishäll med ugn |     |                        |


SKALA 1:100

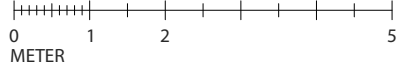

METER

Rumshöjd: 2,5 m

Bröstningshöjd fönster: 0,6 m

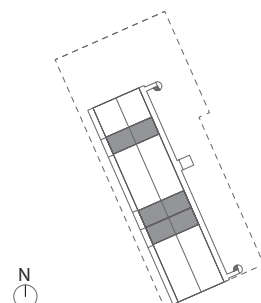


# 3

## rok

yta 76 m<sup>2</sup>  
plan 1  
Bostäder 1001




Ljus hörn-  
lägenhet

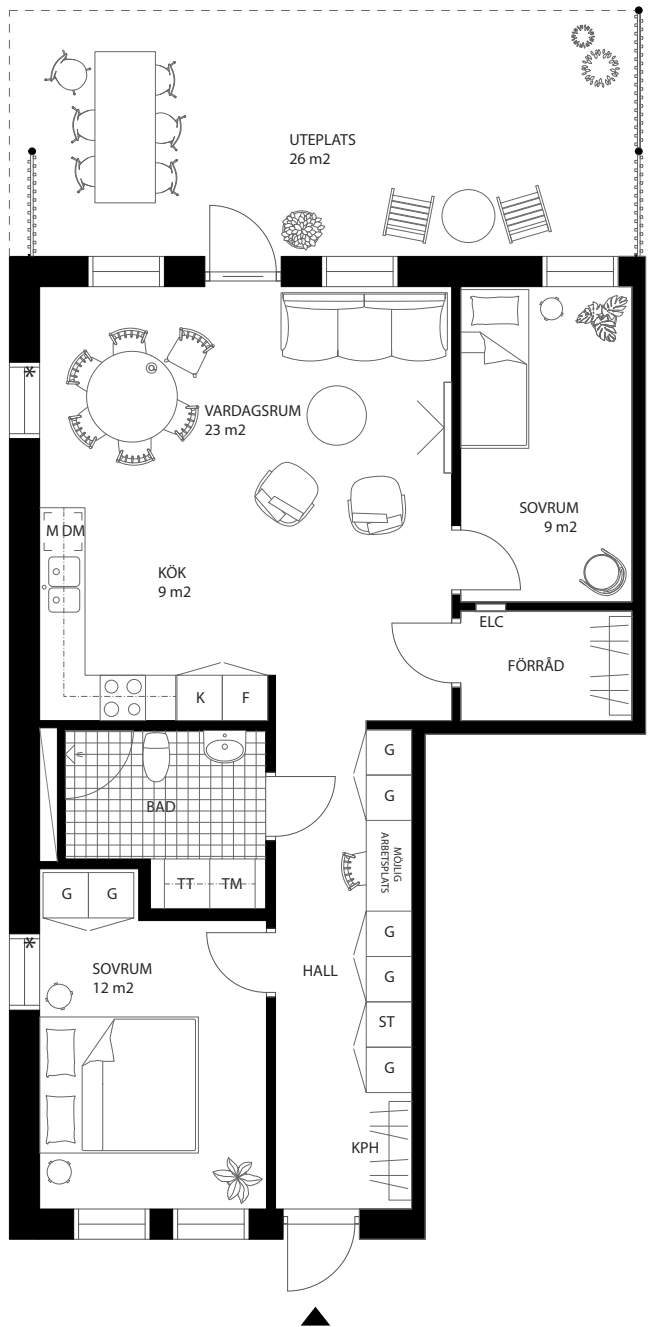

Förklaring:

|    |             |     |                  |     |                        |
|----|-------------|-----|------------------|-----|------------------------|
| ST | Städsåp     | K/F | Kyl och frys     | M   | Microvågsugn           |
| G  | Garderob    | K   | Kyl              | KPH | Kapphylla              |
| TT | Torktumlare | F   | Frys             | ELC | Elcentral              |
| TM | Tvättmaskin | DM  | Diskmaskin       | ▲   | Entrédörr med överljus |
| KM | Kombimaskin | ○ ○ | Spishäll med ugn |     | Rumshöjd: 2,5 m        |

\* Bröstningshöjd fönster: 0,6 m  
\* Bröstningshöjd, på gavel, fönster: 0,8 m

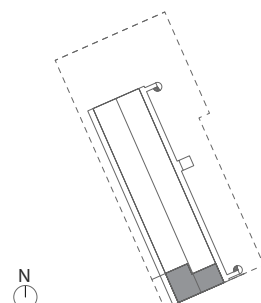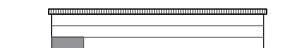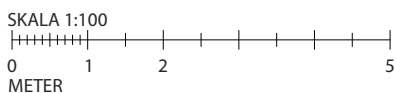



# 3


## rok

yta 76 m<sup>2</sup>

plan 1




Bostäder 1003, 1008

Ljus lägenhet  
med stor  
uteplats

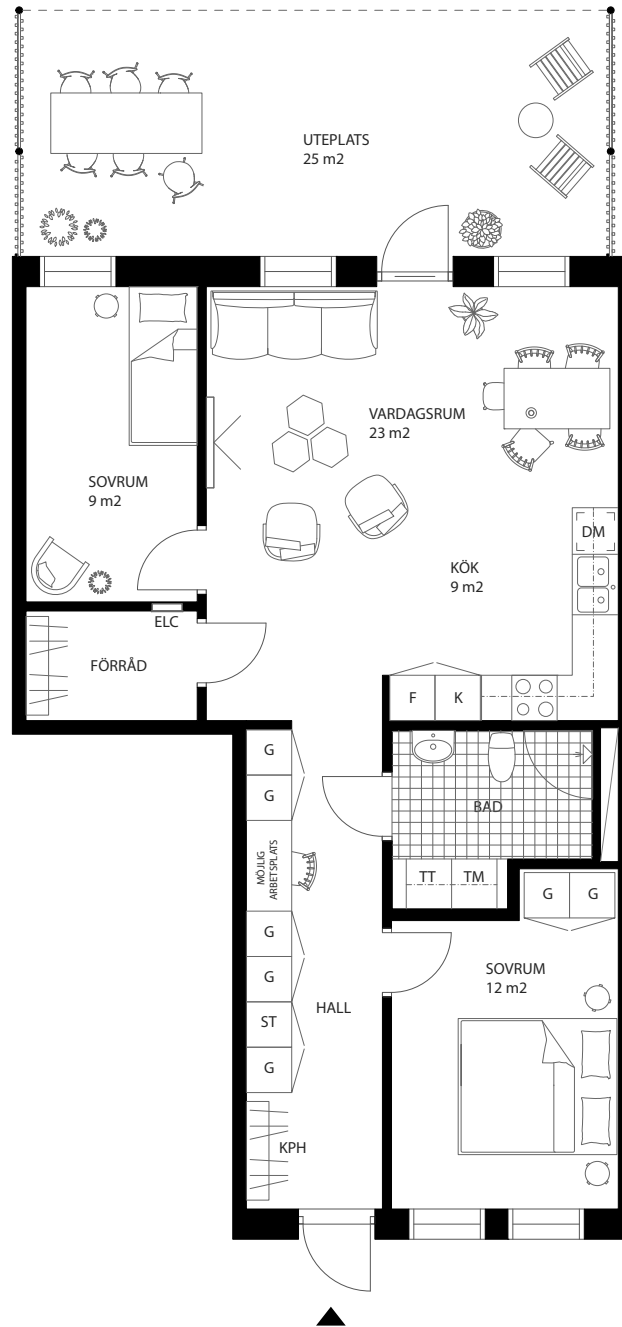

Förklaring:

|    |             |     |                  |     |                               |
|----|-------------|-----|------------------|-----|-------------------------------|
| ST | Städsåp     | K/F | Kyl och frys     | M   | Microvågsugn                  |
| G  | Garderob    | K   | Kyl              | KPH | Kapphylla                     |
| TT | Torktumlare | F   | Frys             | ELC | Elcentral                     |
| TM | Tvättmaskin | DM  | Diskmaskin       | ▲   | Entrédörr med överljus        |
| KM | Kombimaskin | ○ ○ | Spishäll med ugn |     | Rumshöjd: 2,5 m               |
|    |             |     |                  |     | Bröstningshöjd fönster: 0,6 m |

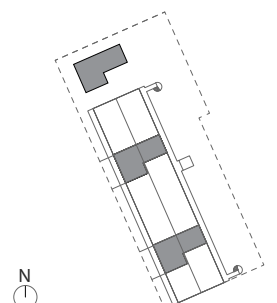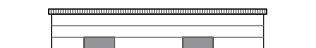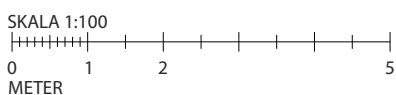

Vi reserverar oss för eventuella ändringar och tryckfel

# 3


## rok

yta 76 m<sup>2</sup>

plan 1

Bostäder 1006


Ljus lägenhet  
med stor  
uteplats

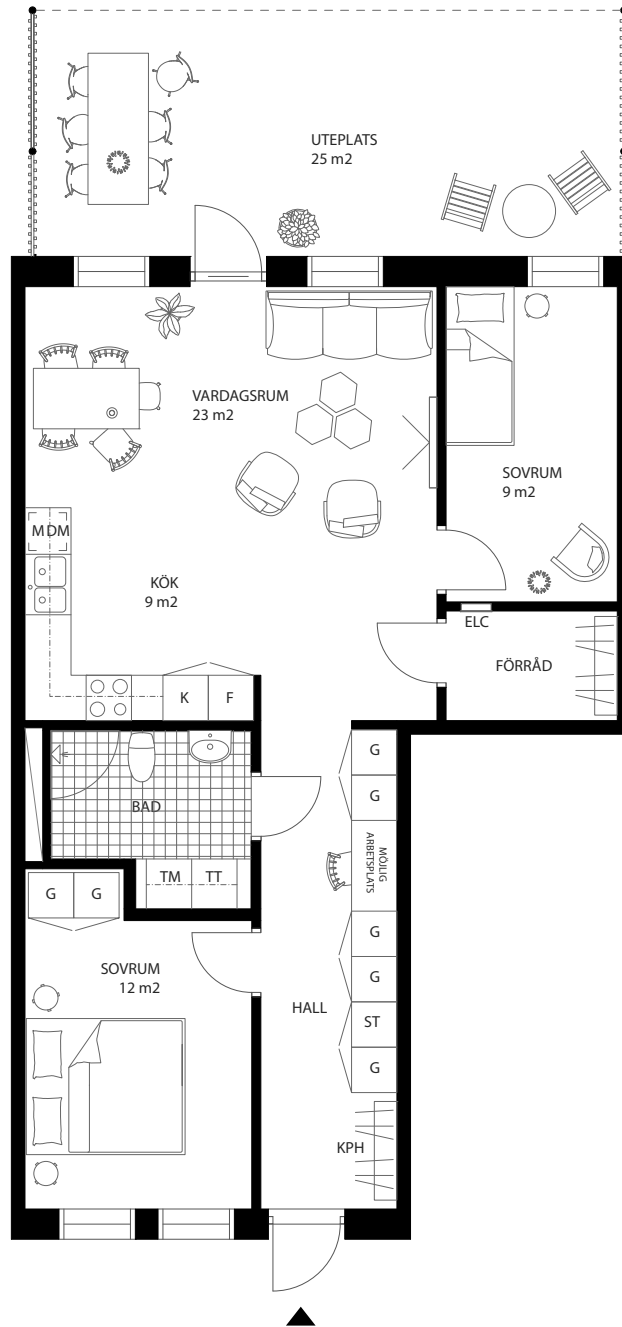

Förklaring:


|    |             |     |                  |     |                        |
|----|-------------|-----|------------------|-----|------------------------|
| ST | Städsåp     | K/F | Kyl och frys     | M   | Microvågsugn           |
| G  | Garderob    | K   | Kyl              | KPH | Kapphylla              |
| TT | Torkumlare  | F   | Frys             | ELC | Elcentral              |
| TM | Tvättmaskin | DM  | Diskmaskin       | ▲   | Entrédörr med överljus |
| KM | Kombimaskin | ○ ○ | Spishäll med ugn |     | Rumshöjd: 2,5 m        |

SKALA 1:100

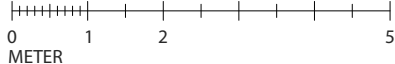

METER

Bröstningshöjd fönster: 0,6 m

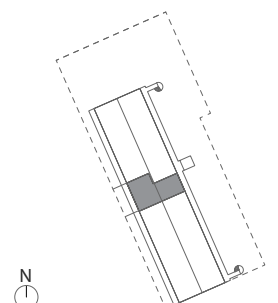

Vi reserverar oss för eventuella ändringar och tryckfel

# 3


## rok

yta 76 m<sup>2</sup>

plan 2-3

Bostäder 1101, 1201

Ljus hörn-  
lägenhet

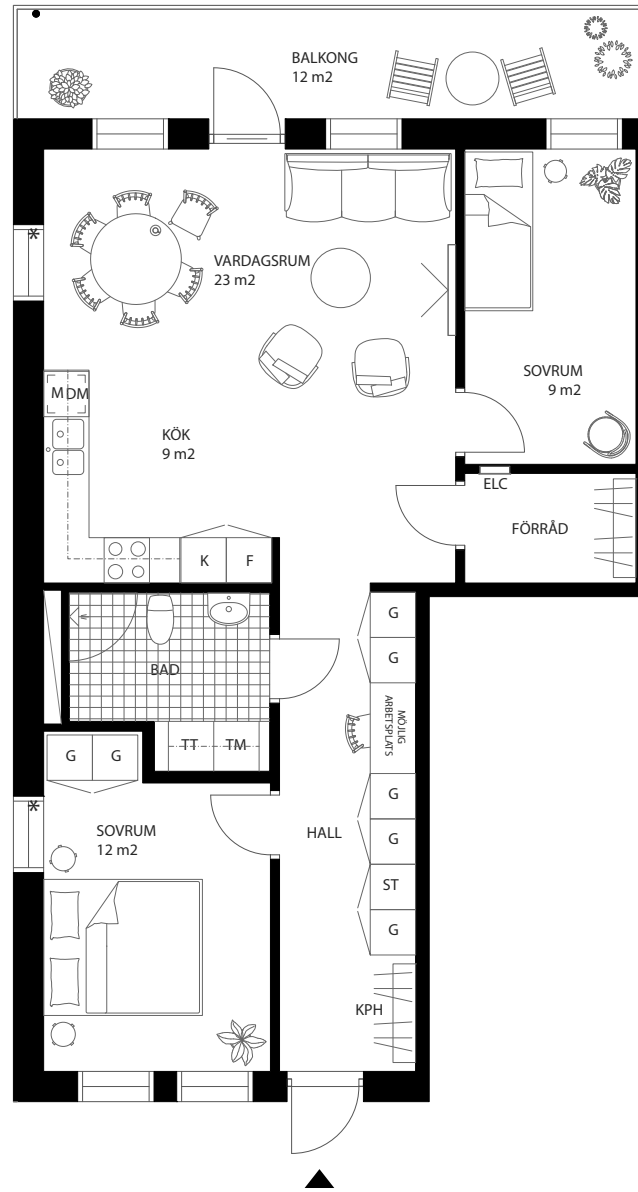

Förklaring:



ST Städskåp  
G Garderob  
TT Torktumlare  
TM Tvättmaskin  
KM Kombimaskin




K/F Kyl och frys  
K Kyl  
F Frys  
DM Diskmaskin  
Spishäll med ugn

M Microvågsugn  
KPH Kapphylla  
ELC Elcentral  
▲ Entrédörr med överljus

Rumshöjd: 2,5 m

\* Bröstningshöjd fönster: 0,6 m  
\* Bröstningshöjd, på gavel, fönster: 0,8 m

SKALA 1:100  
0 1 2 3 4 5  
METER

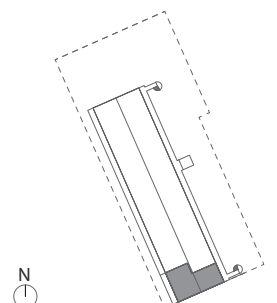

Vi reserverar oss för eventuella ändringar och tryckfel

# 3

## rok


yta 76 m<sup>2</sup>

plan 2-3

Bostäder 1103, 1108



1203, 1208

Rymlig  
lägenhet med  
mycket  
förvaring

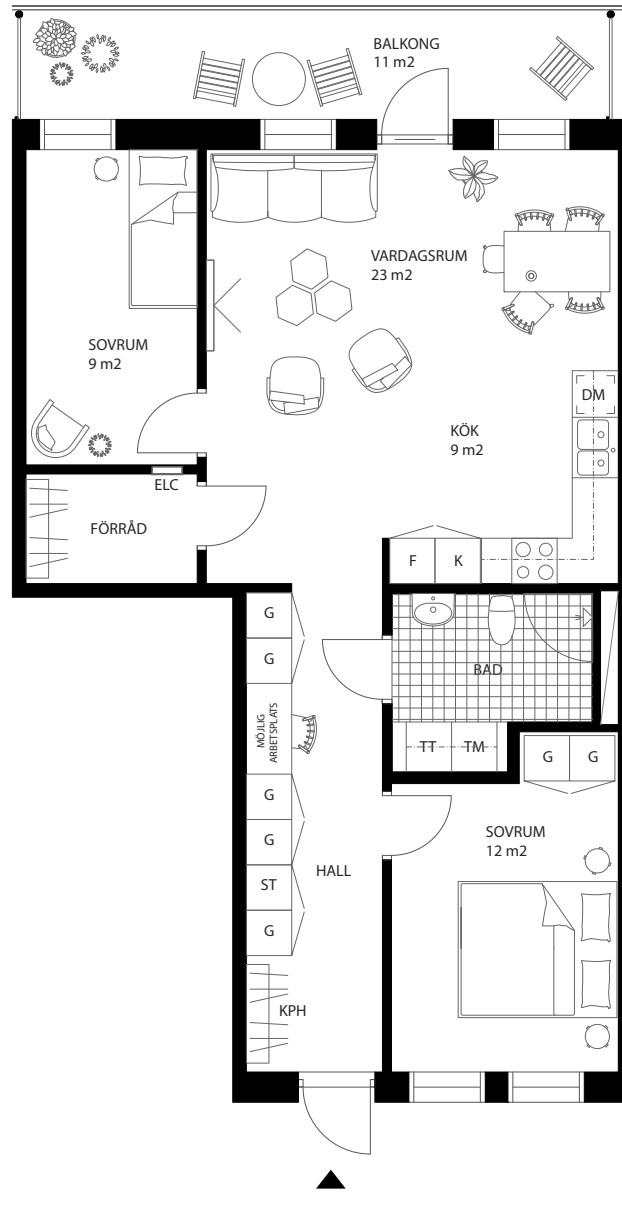

Förklaring:

|    |             |     |                  |     |                        |
|----|-------------|-----|------------------|-----|------------------------|
| ST | Städsåp     | K/F | Kyl och frys     | M   | Microvågsugn           |
| G  | Garderob    | K   | Kyl              | KPH | Kapphylla              |
| TT | Torktumlare | F   | Frys             | ELC | Elcentral              |
| TM | Tvättmaskin | DM  | Diskmaskin       | ▲   | Entrédörr med överljus |
| KM | Kombimaskin | ○ ○ | Spishäll med ugn |     |                        |

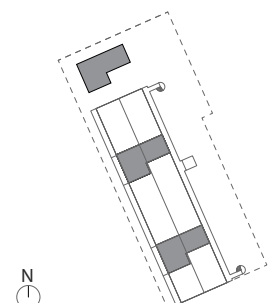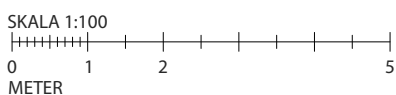

Vi reserverar oss för eventuella ändringar och tryckfel

# 3

## rok


yta 76 m<sup>2</sup>

plan 2-3

Bostäder 1106

1206



Rymlig  
lägenhet med  
mycket  
förvaring

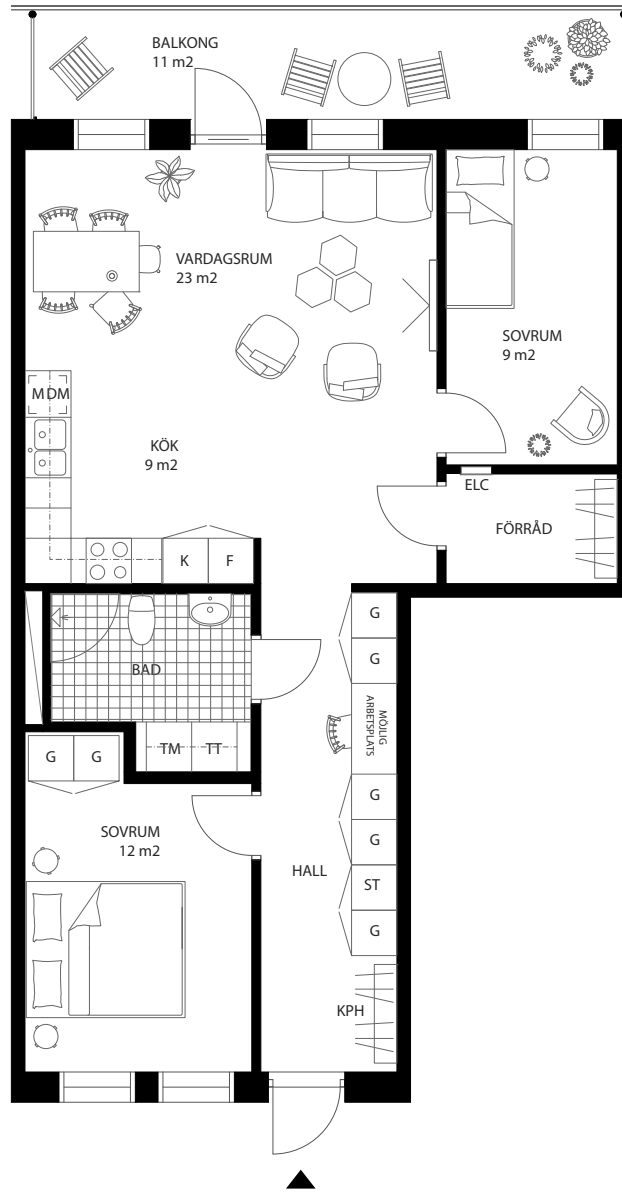

Förklaring:

|    |             |     |                  |     |                               |
|----|-------------|-----|------------------|-----|-------------------------------|
| ST | Städskåp    | K/F | Kyl och frys     | M   | Microvågsugn                  |
| G  | Garderob    | K   | Kyl              | KPH | Kapphylla                     |
| TT | Torktumlare | F   | Frys             | ELC | Elcentral                     |
| TM | Tvättmaskin | DM  | Diskmaskin       | ▲   | Entrédörr med överljus        |
| KM | Kombimaskin | ○ ○ | Spishäll med ugn |     | Rumshöjd: 2,5 m               |
|    |             |     |                  |     | Bröstningshöjd fönster: 0,6 m |

SKALA 1:100  
0 1 2 3 4 5  
METER

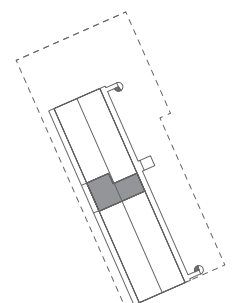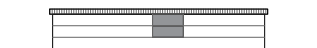

Vi reserverar oss för eventuella ändringar och tryckfel

# 4


## rok

yta 94 m<sup>2</sup>

plan 1

Bostäder 1010


Ljus & rymlig  
hörnlägenhet

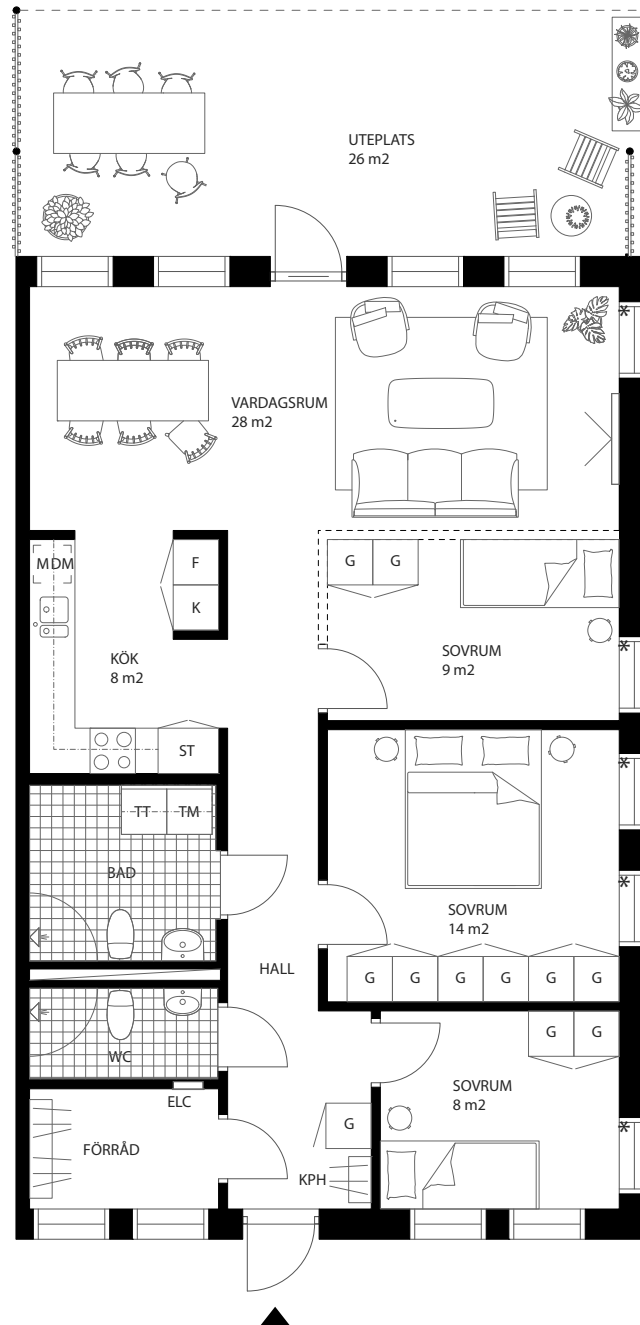



Förklaring:

|    |             |       |                  |         |                                  |
|----|-------------|-------|------------------|---------|----------------------------------|
| ST | Städskåp    | K/F   | Kyl och frys     | M       | Microvågsugn                     |
| G  | Garderob    | K     | Kyl              | KPH     | Kapphylla                        |
| TT | Torktumlare | F     | Frys             | ELC     | Elcentral                        |
| TM | Tvättmaskin | DM    | Diskmaskin       | ▲       | Entrédörr med överljus           |
| KM | Kombimaskin | ○ ○ ○ | Spishäll med ugn | - - - - | Vägg till sovrum möjligt frånval |

Rumshöjd: 2,5 m

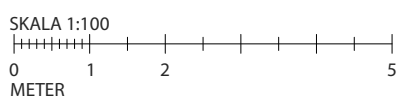

Bröstningshöjd fönster: 0,6 m  
\* Bröstningshöjd, på gavel, fönster: 0,8 m

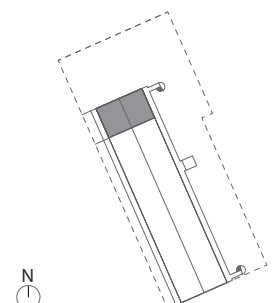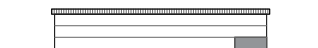

Vi reserverar oss för eventuella ändringar och tryckfel

# 4

## rok


yta 94 m<sup>2</sup>

plan 2-3

Bostäder 1110

1210

Ljus & rymlig  
hörnlägenhet

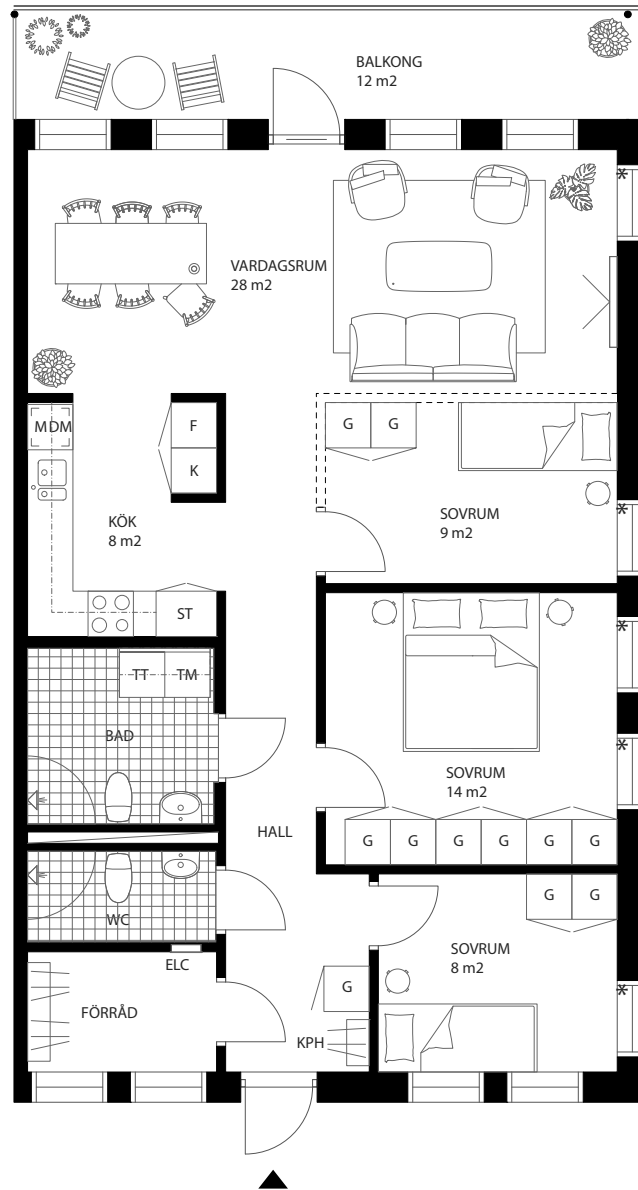


Förklaring:

|    |             |       |                  |         |                                   |
|----|-------------|-------|------------------|---------|-----------------------------------|
| ST | Städsåp     | K/F   | Kyl och frys     | M       | Microvågsugn                      |
| G  | Garderob    | K     | Kyl              | KPH     | Kapphylla                         |
| TT | Torktumlare | F     | Frys             | ELC     | Elcentral                         |
| TM | Tvättmaskin | DM    | Diskmaskin       | ▲       | Entrédörr med överljus            |
| KM | Kombimaskin | ○ ○ ○ | Spishäll med ugn | - - - - | Vägg till sovrums möjligt frånval |



Rumshöjd: 2,5 m

SKALA 1:100

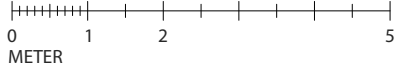

METER

Bröstningshöjd fönster: 0,6 m  
\* Bröstningshöjd, på gavel, fönster: 0,8 m

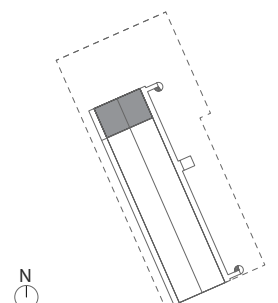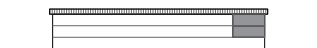

Vi reserverar oss för eventuella ändringar och tryckfel

**LANDEVIT**  
P A R K

LANDEVIPARK.SE

---

KÅLLTORPS  
PROJEKT   
UTVECKLING

---