


- Teckenförklaring**
- GA, blivande
 - Servitut, blivande
 - GA, blivande
 - GA, blivande
 - Gränspunkt
 - Figur
 - Servitut
 - Ledningsrätt
 - GA, befintlig
- BERGA Trakt**
- Byggnad
 - Cykelväg/Parkväg
 - Sämre bilväg
 - Bilväg
 - Allmän väg, klass I
- Sockennamnsgrens, gällande
 - Traktgräns, gällande
 - Traktgräns, blivande
 - Fastighetsgräns, gällande
 - Fastighetsgräns, blivande
- 1:2
3 Fastighetsbeteckning, gällande
 - 1:2
3 Fastighetsbeteckning, blivande
 - 1:2
3 Fastighetsbeteckning, utgående

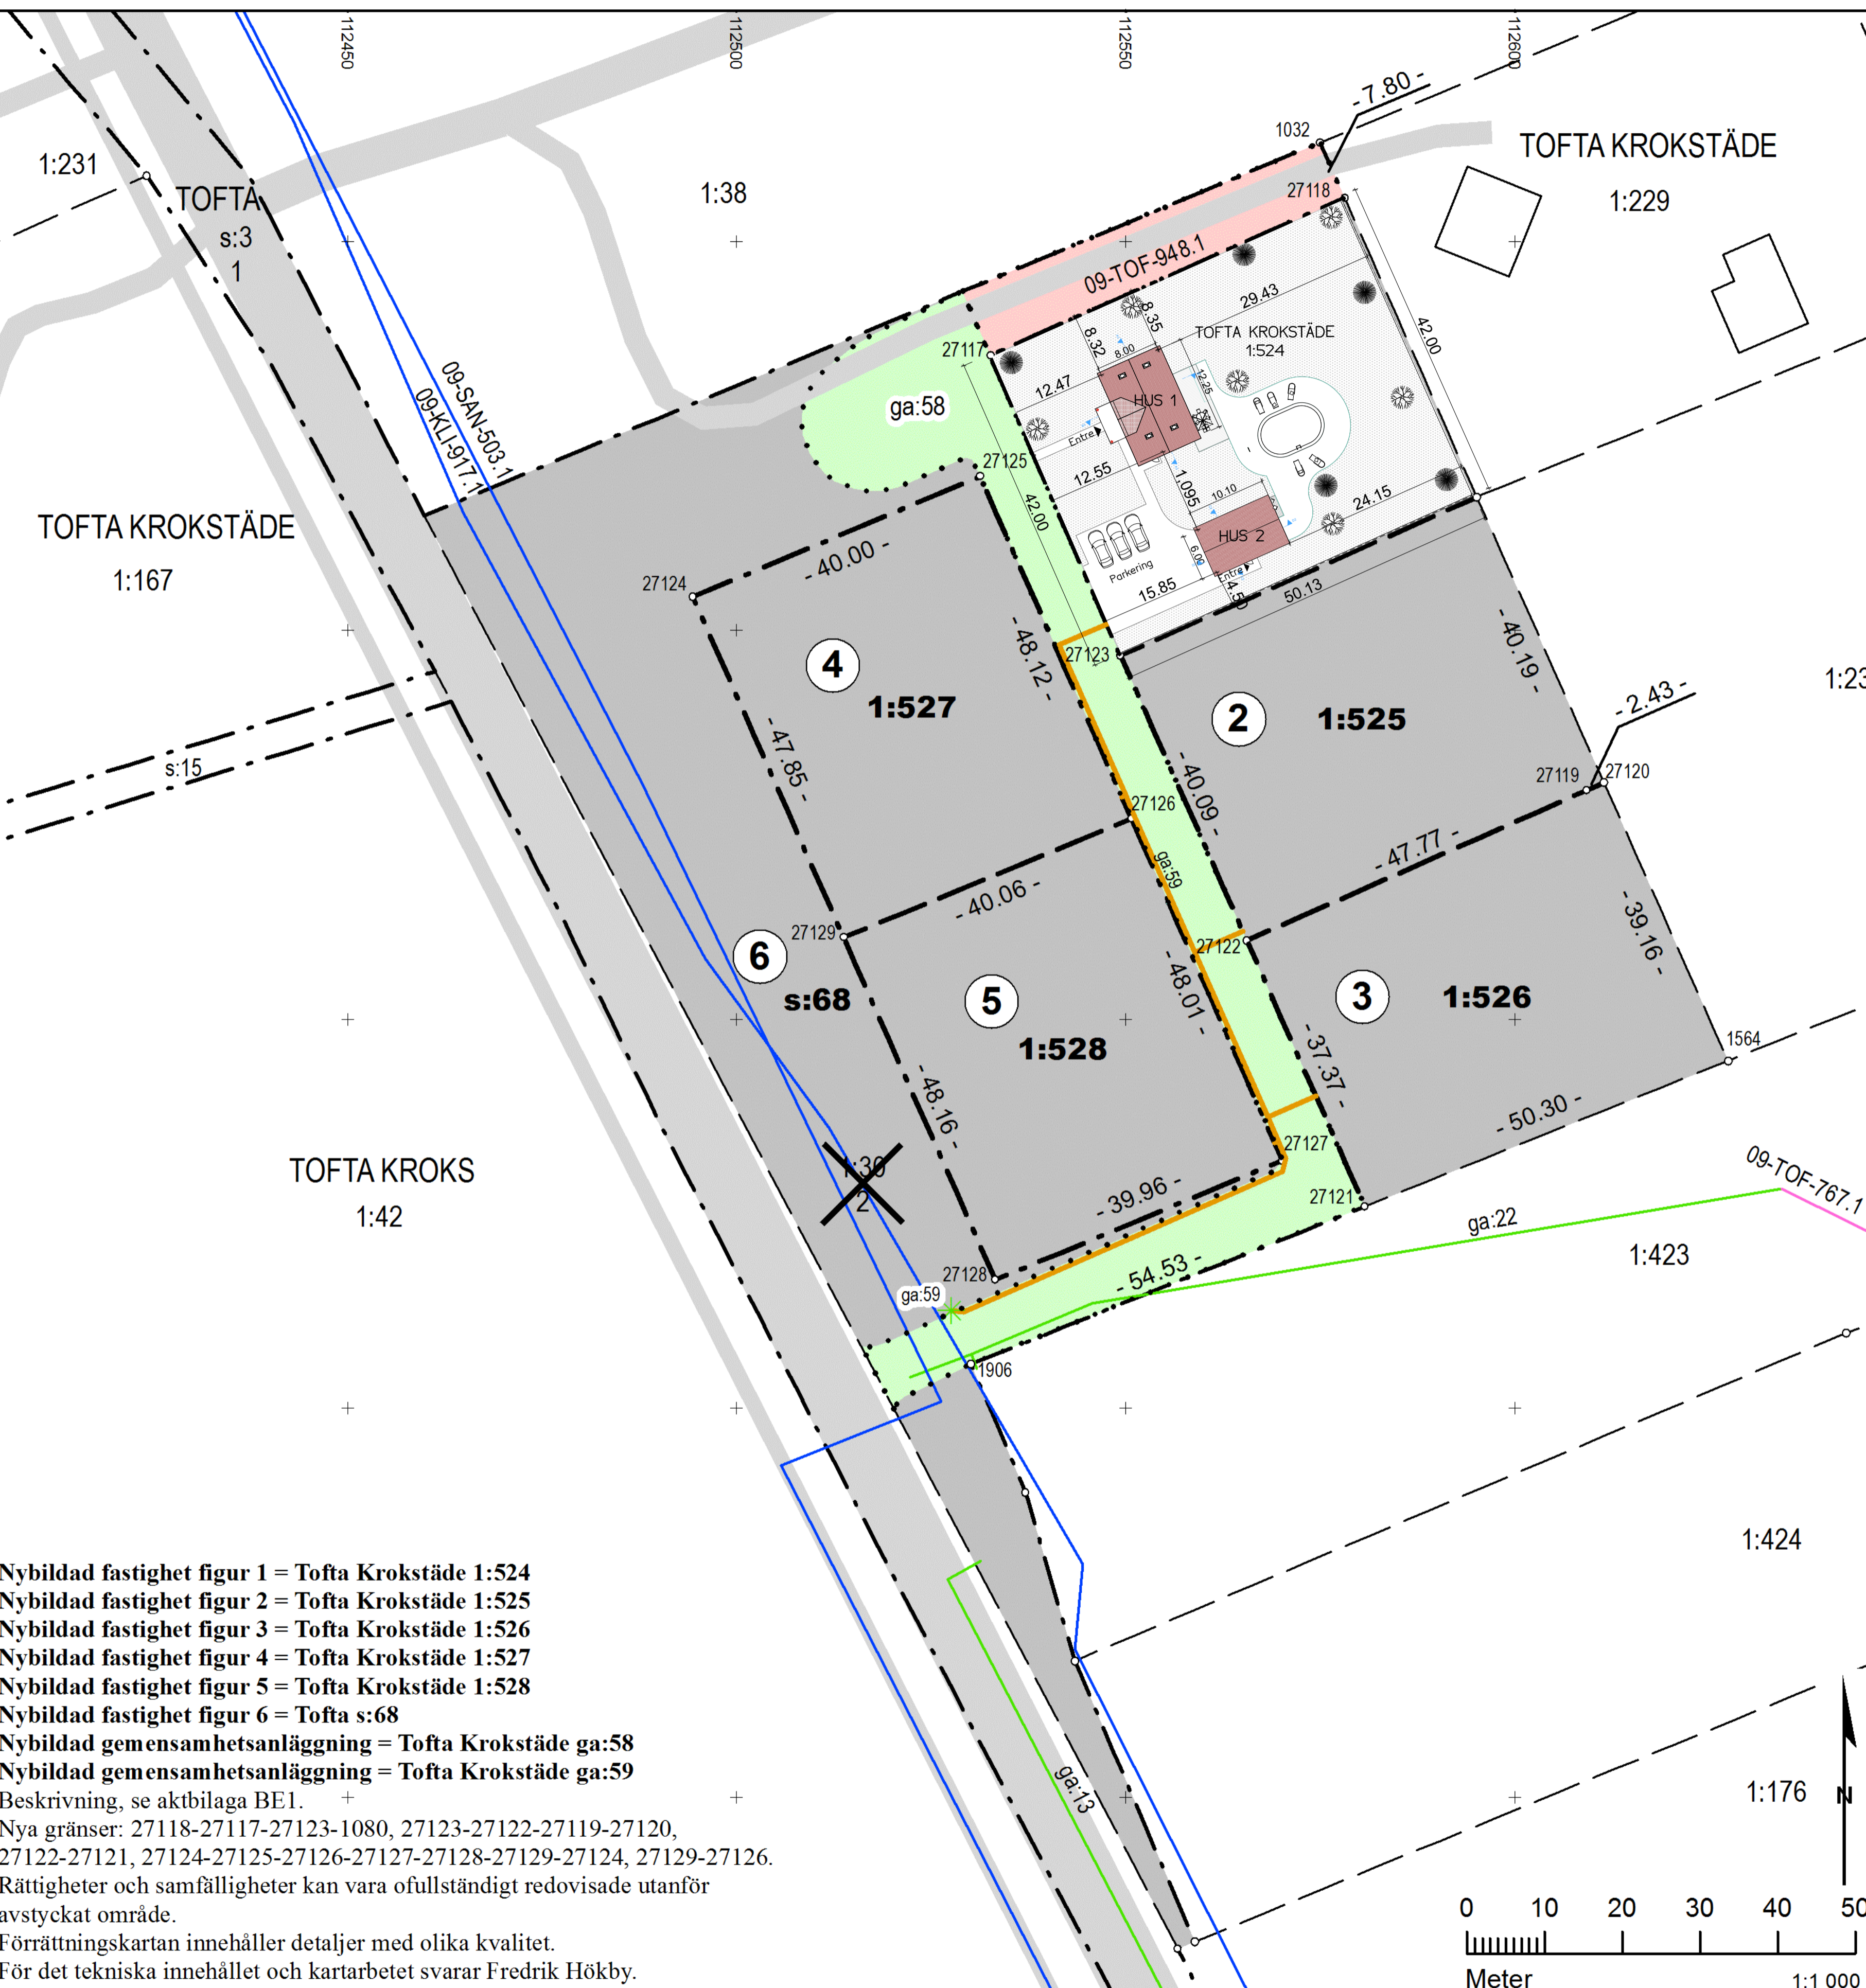

Teknisk beskrivning

Koordinatlista			
Pkt	Norr	Öst	Markering
1032	6 371 912,74	112 575,03	Rör i betonggjutning
1080	6 371 867,19	112 595,15	Rör i betonggjutning
1564	6 371 794,71	112 627,45	Ej återfunnen, beräknad
1906	6 371 755,73	112 530,15	Rör i mark
9001	6 371 820,74	112 692,44	Rör i betonggjutning
27117	6 371 885,35	112 532,64	Rör i mark, ny
27118	6 371 905,60	112 578,18	Rör i mark, ny
27119	6 371 829,49	112 609,29	Rör i mark, ny
27120	6 371 830,47	112 611,51	Omarkerad punkt, ny
27121	6 371 775,99	112 580,77	Rör i mark, ny
27122	6 371 810,17	112 565,61	Rör i mark, ny
27123	6 371 846,81	112 549,35	Rör i mark, ny
27124	6 371 854,34	112 494,41	Rör i mark, ny
27125	6 371 869,83	112 531,29	Rör i mark, ny
27126	6 371 825,84	112 550,79	Rör i mark, ny
27127	6 371 781,92	112 570,18	Rör i mark, ny
27128	6 371 766,55	112 533,29	Rör i mark, ny
27129	6 371 810,57	112 513,76	Rör i mark, ny

Koordinatkvalitet: Inre 0,05m yttre 0,05m
 Koordinatsystem: SWEREF 99 18 45
 Framställd genom: Nymätning och kopiering från registerkarta
 Mätmetod: Satellitmätning NRTK-tjänst

Nybildad fastighet figur 1 = Tofta Krokståde 1:524
Nybildad fastighet figur 2 = Tofta Krokståde 1:525
Nybildad fastighet figur 3 = Tofta Krokståde 1:526
Nybildad fastighet figur 4 = Tofta Krokståde 1:527
Nybildad fastighet figur 5 = Tofta Krokståde 1:528
Nybildad fastighet figur 6 = Tofta s:68
Nybildad gemensamhetsanläggning = Tofta Krokståde ga:58
Nybildad gemensamhetsanläggning = Tofta Krokståde ga:59
 Beskrivning, se aktbilaga BE1.
 Nya gränser: 27118-27117-27123-1080, 27123-27122-27119-27120,
 27122-27121, 27124-27125-27126-27127-27128-27129-27124, 27129-27126.
 Rättigheter och samfälligheter kan vara ofullständigt redovisade utanför
 avstyckat område.
 Förrättningskartan innehåller detaljer med olika kvalitet.
 För det tekniska innehållet och kartarbetet svarar Fredrik Hökby.

Förrättningskarta Aktbilaga KA1
 Ärendenummer: I18229
 Upprättad år: 2018 Orig.format: A3L
 Avstyckning från Gotland Tofta Krokståde 1:30,
 bildande av gemensamhetsanläggningar samt
 fastighetsreglering berörande Tofta Krokståde
 1:229 och Tofta S:68.
 Kommun: Gotland
 Län: Gotland

Olivia Olsson
 Förrättningslantmätare

